

备注

设计单位

仁化县建筑设计室

资质证书编号: A244412528

建设单位

仁化县市政工程公司

项目名称

原中医院宿舍楼重建项目

业务号

202560

出图日期

2026. 04

图 别

结 施

图 号

12

比 例

1:100

图纸名称

1层墙柱钢筋平面图

职 责

姓 名

签 字

审 定

刘彬传

审 核

杨 凯

技术负责人

杨 凯

项目负责人

李东平

专业负责人

戴锋滔

校 对

郝晓柯

设 计

熊 涛


制 图

熊 涛

注册执业专用章

单位出图专用章

本图须加盖出图签章, 否则一律无效。

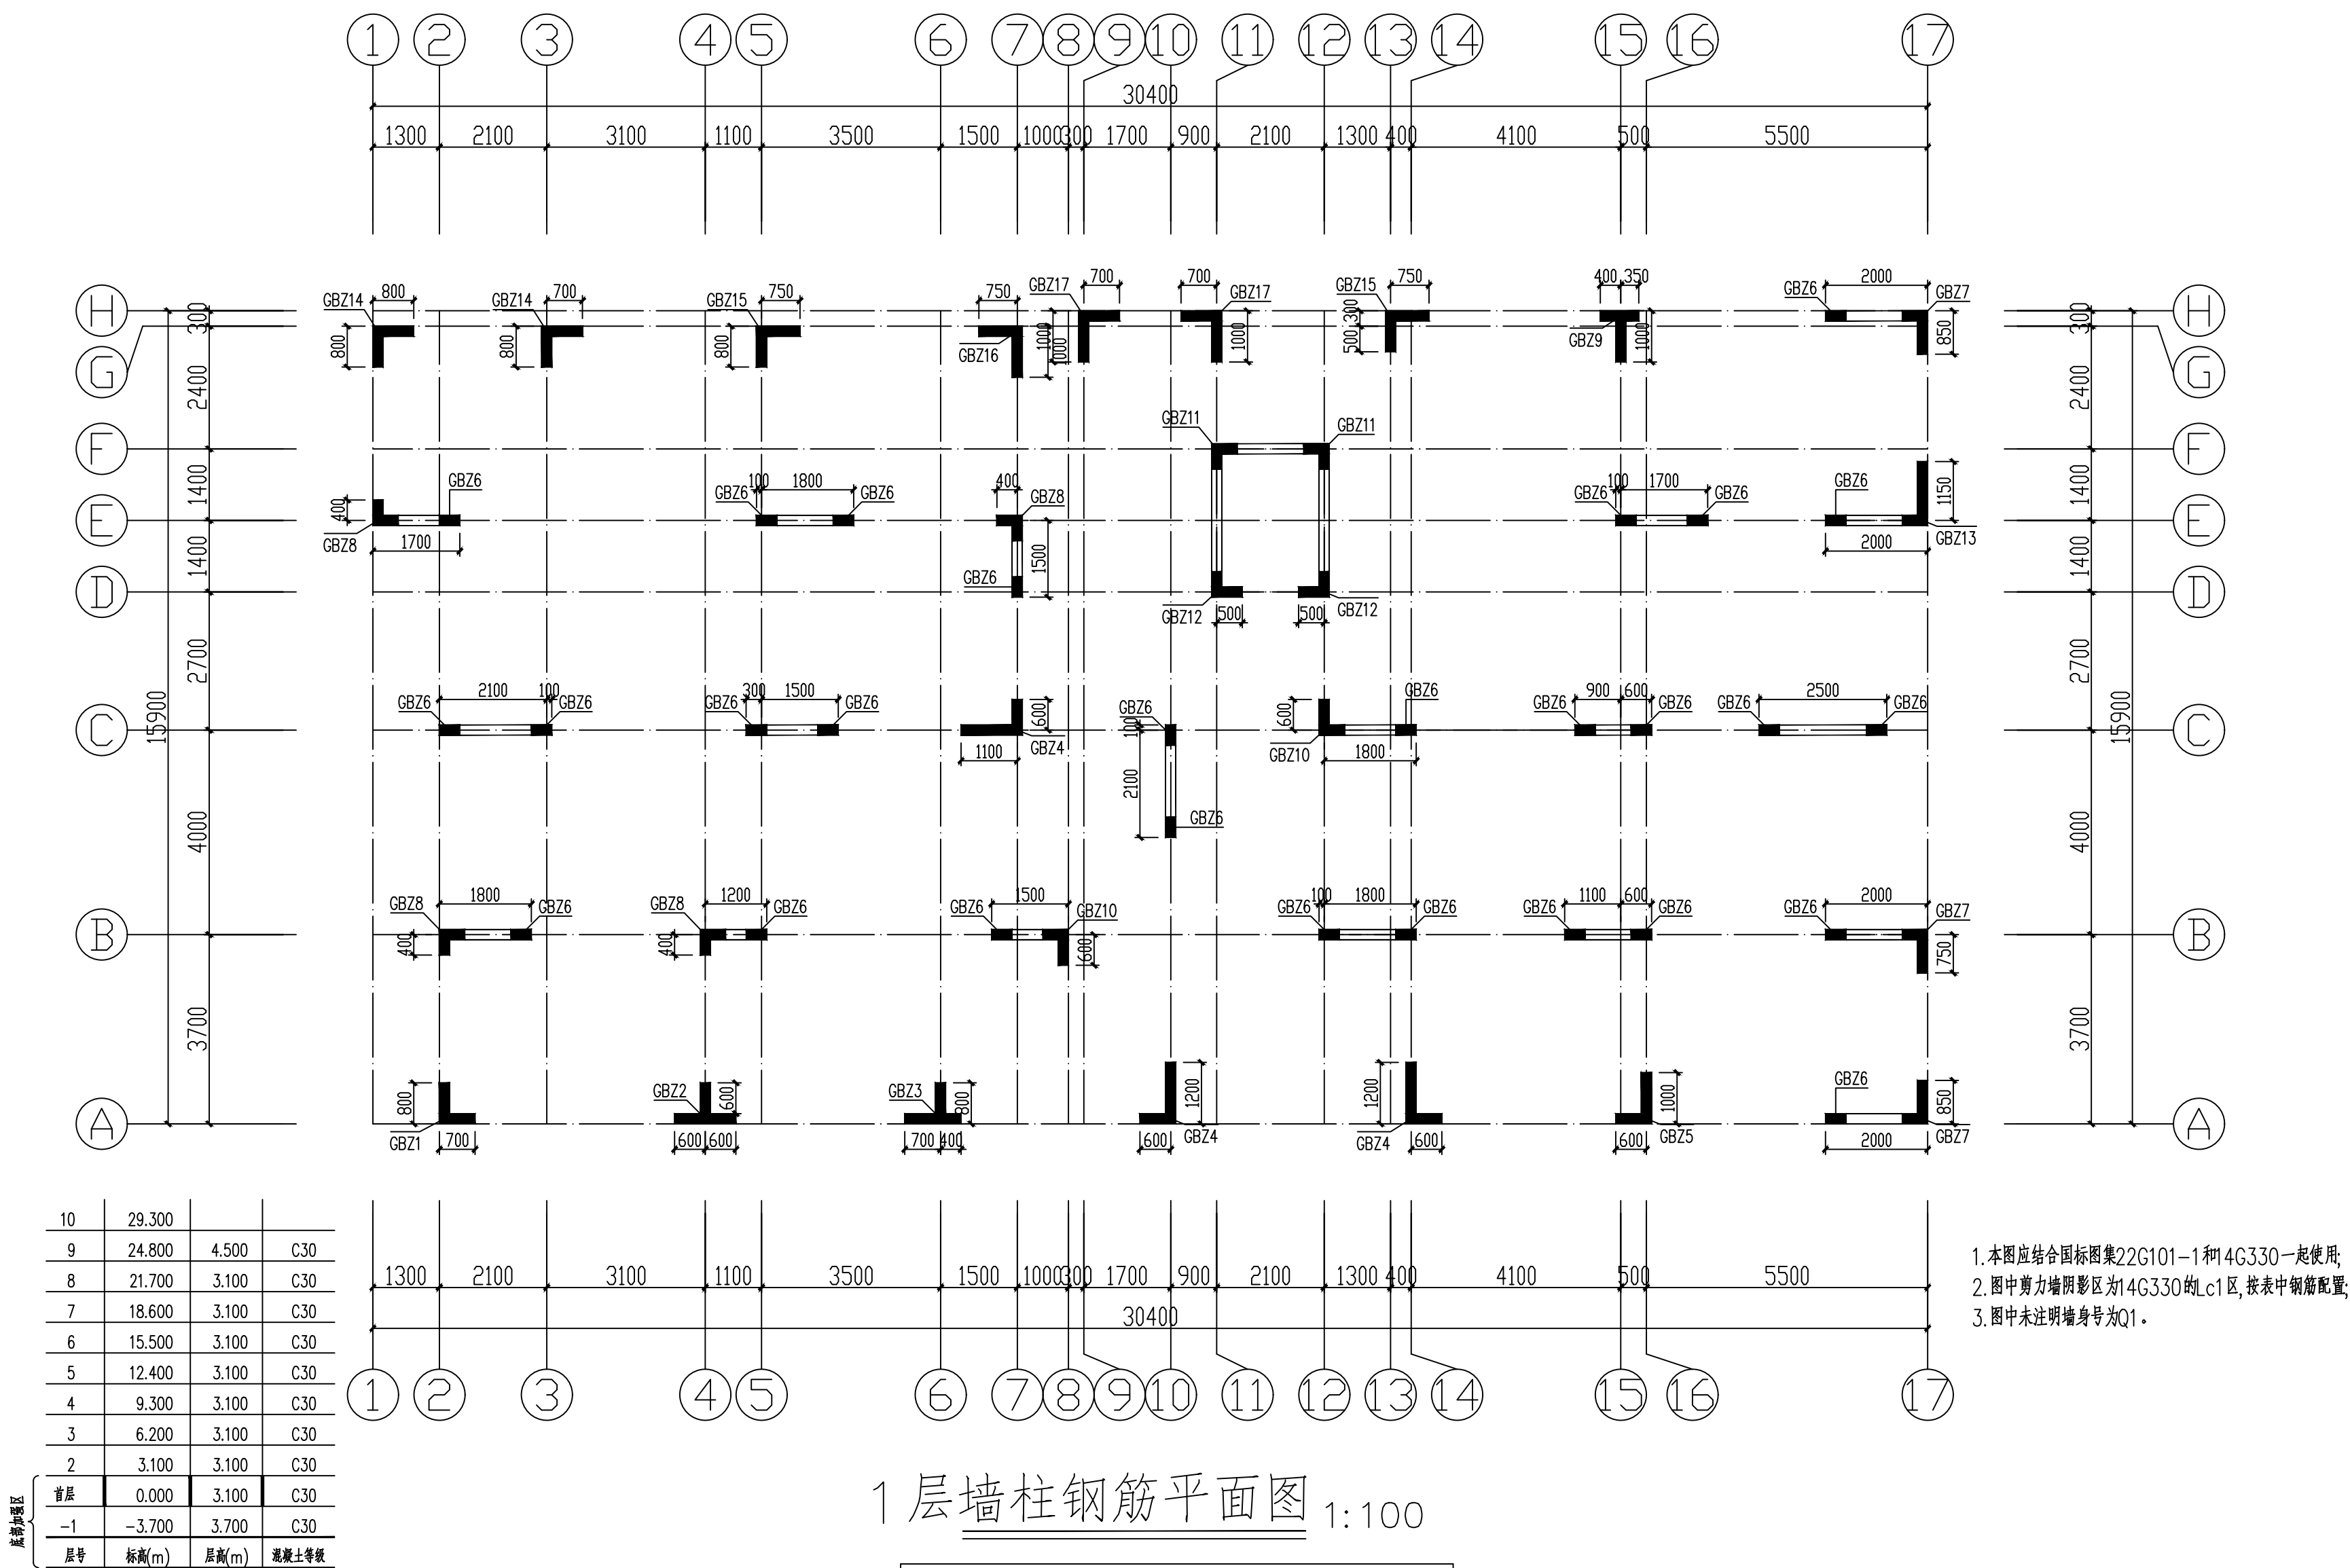

1. 本图应结合国标图集22G101-1和4G330一起使用;
2. 图中剪力墙阴影区为14G330的Lc1区, 按表中钢筋配置;
3. 图中未注明墙身为Q1。