


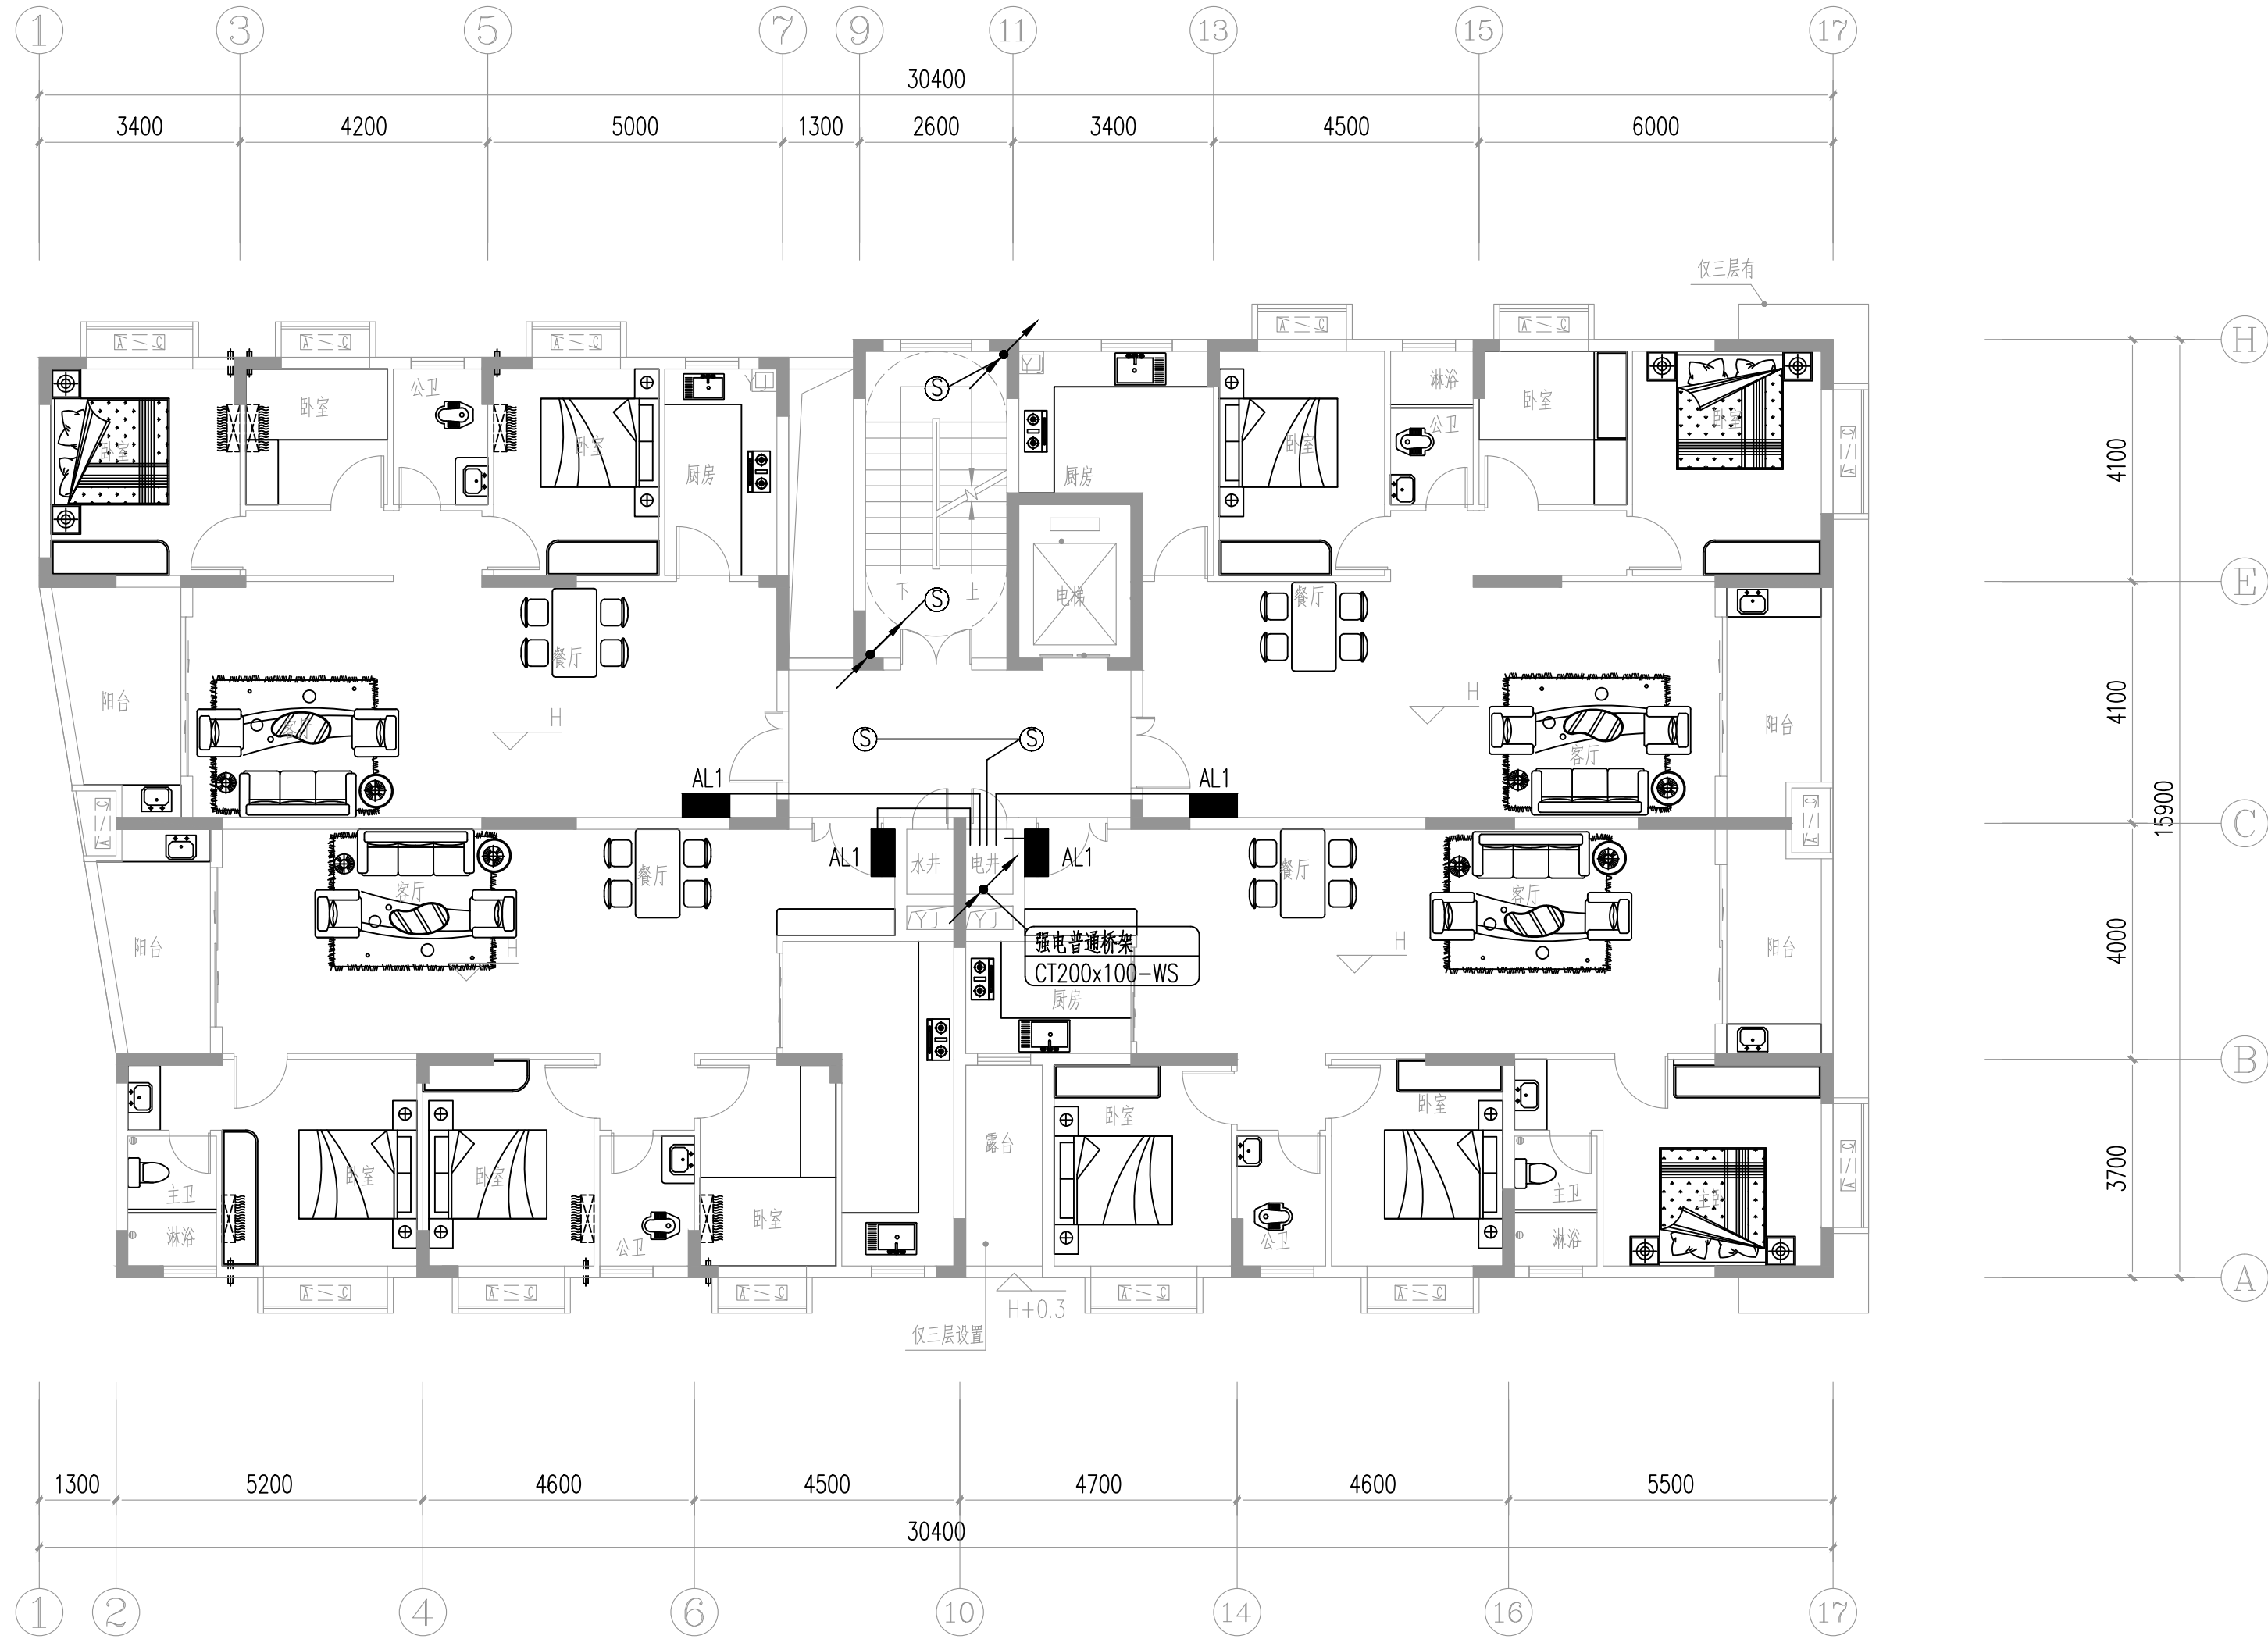

三层至八层配电平面图 1:100

备注

设计单位

仁化县建筑设计室

资质证书编号: A244412528

建设单位

仁化县市政工程公司

项目名称

原中医院宿舍楼重建项目

子项名称

业务号

202560

出图日期

2026. 04

图 别

电 施

图 号

DS-12

比 例

1:100

图纸名称

三层至八层配电平面图

职 责

姓 名

签 字

审 定

刘彬传

刘彬传

审 核

李东平

李东平

项目负责人

李东平

专业负责人

刘雨田

刘雨田

校 对

杨 凯

杨 凯

设 计

刘雨田

刘雨田

制 图

刘雨田

注册执业专用章

单位出图专用章

本图须加盖出图签章, 否则一律无效。