


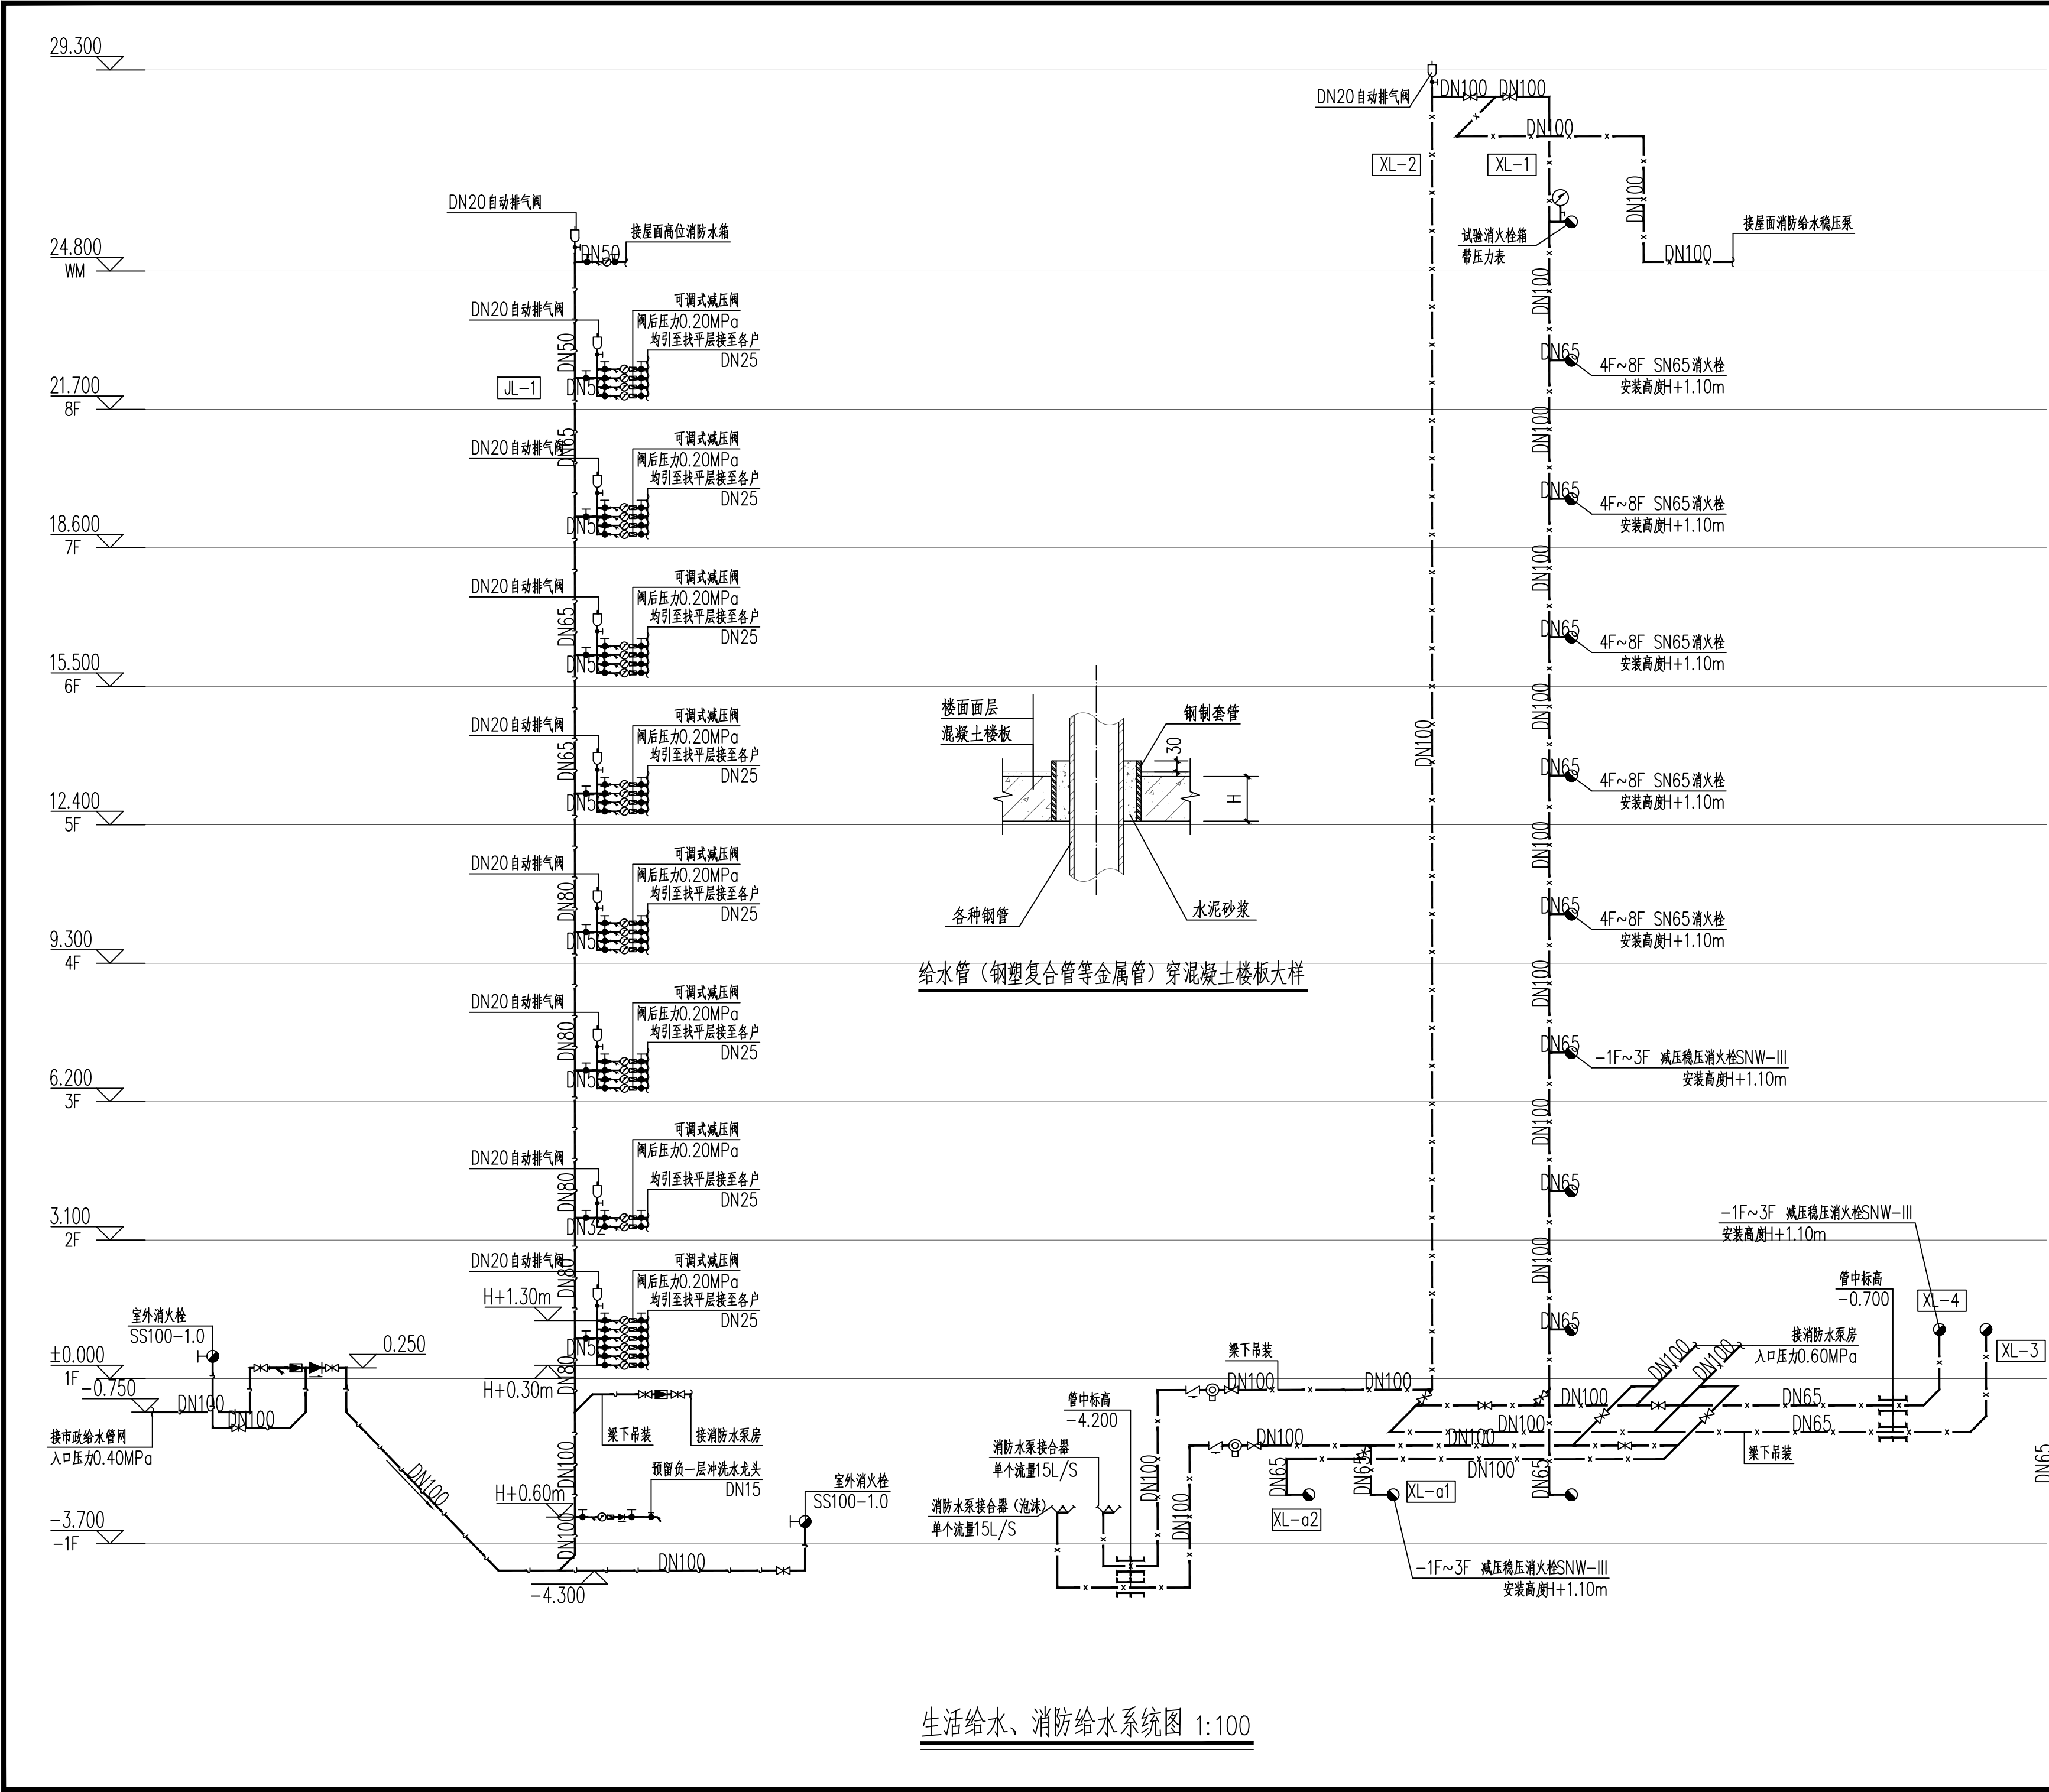

备注		
设计单位		
仁化县建筑设计室		
资质证书编号：A244412528		
建设单位		
仁化县市政工程有限公司		
项目名称		
原中医院宿舍楼重建项目		
子项名称		
业务号	202560	
出图日期	2026. 04	
图 别	水 施	
图 号	SS-13	
比 例	1:100	
图纸名称		
生活给水、消防给水系统图		
职 责	姓 名	签 字
审 定	刘彬传	
审 核	李东平	
项目负责人	李东平	
专业负责人	宫 宇	
校 对	杨 凯	
设 计	宫 宇	
制 图	宫 宇	
注册执业专用章		
单位出图专用章		
本图须加盖出图签章, 否则一律无效。		