


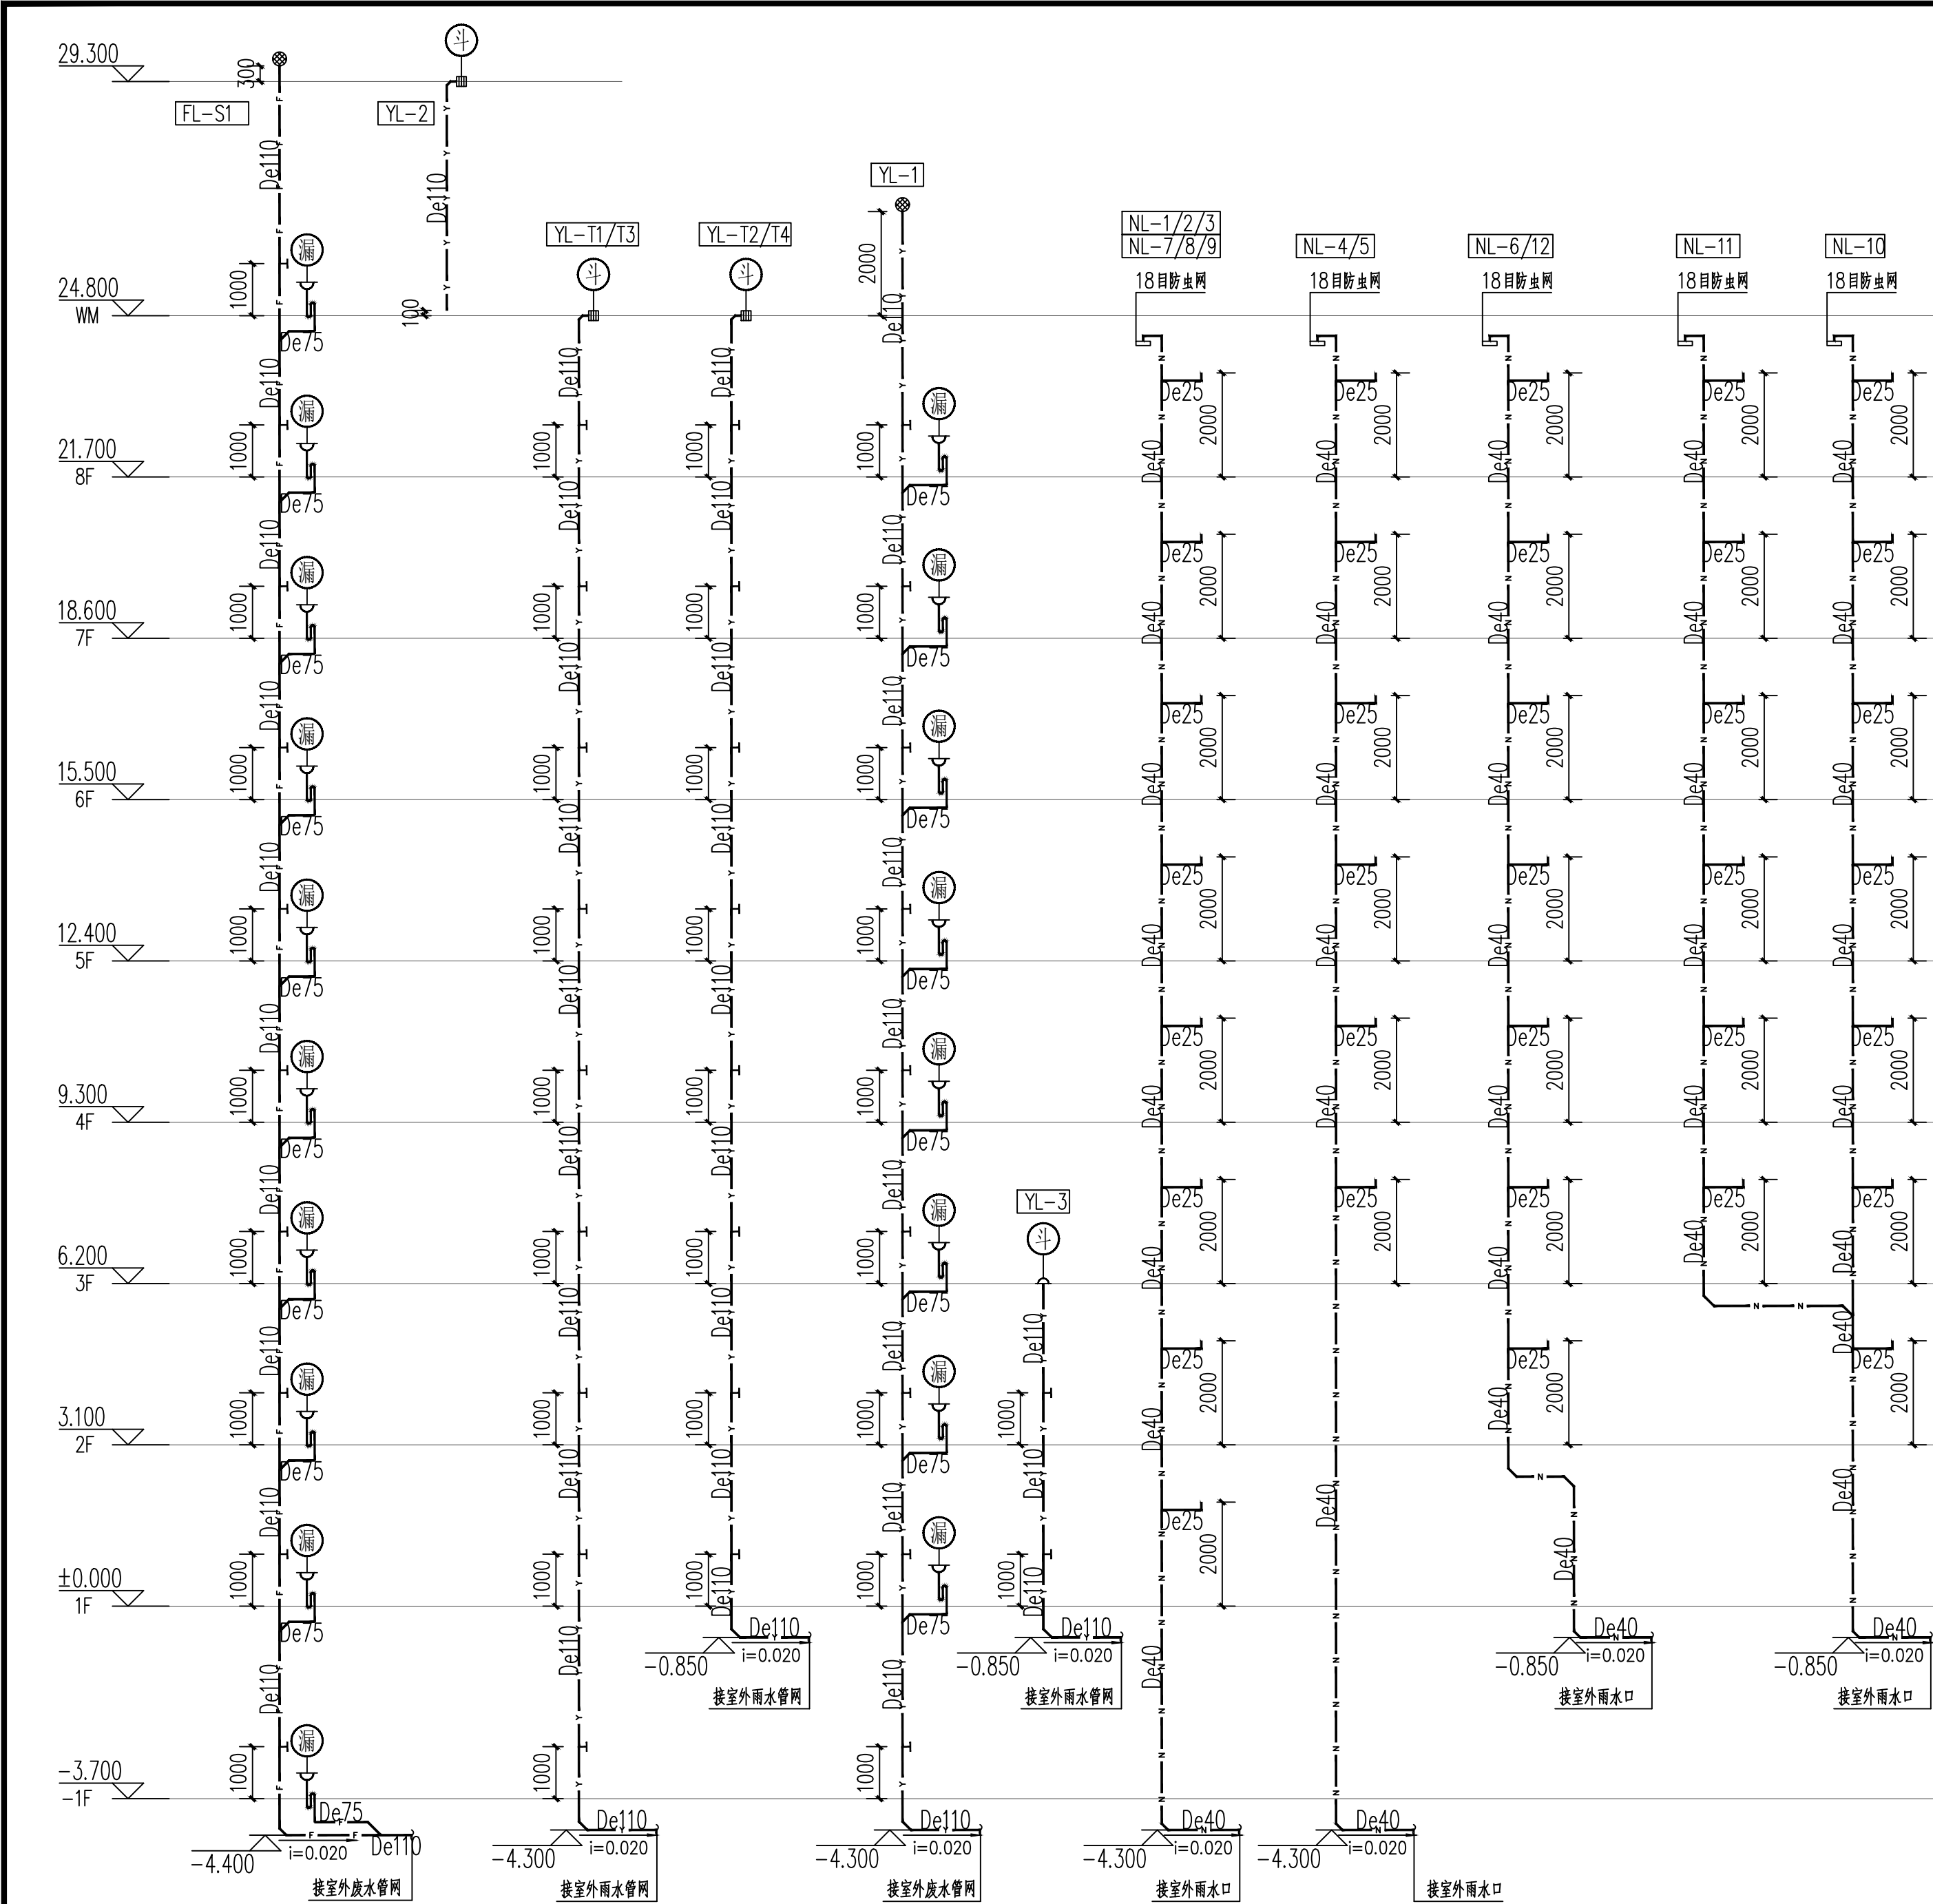

生活排水系统图3 1:100

排水系统说明:

- 所有塑料排水横干管在没标注其坡度时均按: DN150,i=0.01;DN100,i=0.02;DN65,i=0.025;DN50,i=0.035排水横支管的坡度应为=0.026。
- 所有卫生器具包括地漏必须自带或配备存水弯,水封深度不应小于50mm,卫生器具排水管段上不得重复设置水封,严禁采用钟罩式结构地漏及采用活动机械活瓣替代水封;首层单排,宜设S型存水弯。
- 排水管道的横管与横管,立管与横管之间的连接,宜采用45°三通或45°四通和90°斜四通。
- 防水套管安装大样:详见国家标准图集02S404。
- 无沉箱的卫生间应根据卫生器具位置预留相应的排水管。
- 有沉箱的卫生间应根据回填层积水排除装置大样图设置沉箱二次排水,做法详见标准图集粤08ST/202。
- 采用87型雨水斗:安装详见国标09S302/9;侧式型雨水斗:安装详见国标09S302/36。
- 阳台的排水采用间接排水,就近排入室外雨水口或雨水沟。
- 空调冷凝水采用间接排水,排水口距离地面的最小空隙为100mm。
- 设有淋浴器和洗衣机(采用专用地漏)的部位均应设置地漏,地漏均为de75,且应设存水弯(带检查口)。
- 屋面雨水立管,需均在出水口下面设置防冲刷水簸箕。
- 出屋面2.0米高的排水伸顶通气管,应设套管保护,如采用金属套管需采取防雷措施。
- 排水管施工和验收应按《建筑排水塑料管道工程技术规程》(CJJ/T29-2010)及《建筑给水排水及采暖工程施工质量验收规范》(GB50242-2002)相关规定执行。

备注		
设计单位		
仁化县建筑设计室		
资质证书编号：A244412528		
建设单位		
仁化县市政工程有限公司		
项目名称		
原中医院宿舍楼重建项目		
子项名称		
业务号	202560	
出图日期	2026. 04	
图 别	水 施	
图 号	SS-16	
比 例	1:100	
图纸名称		
生活排水系统图3		
职 责	姓 名	签 字
审 定	刘彬传	
审 核	李东平	
项目负责人	李东平	
专业负责人	宫 宇	
校 对	杨 凯	
设 计	宫 宇	
制 图	宫 宇	
注册执业专用章		
单位出图专用章		
本图须加盖出图签章, 否则一律无效。		