


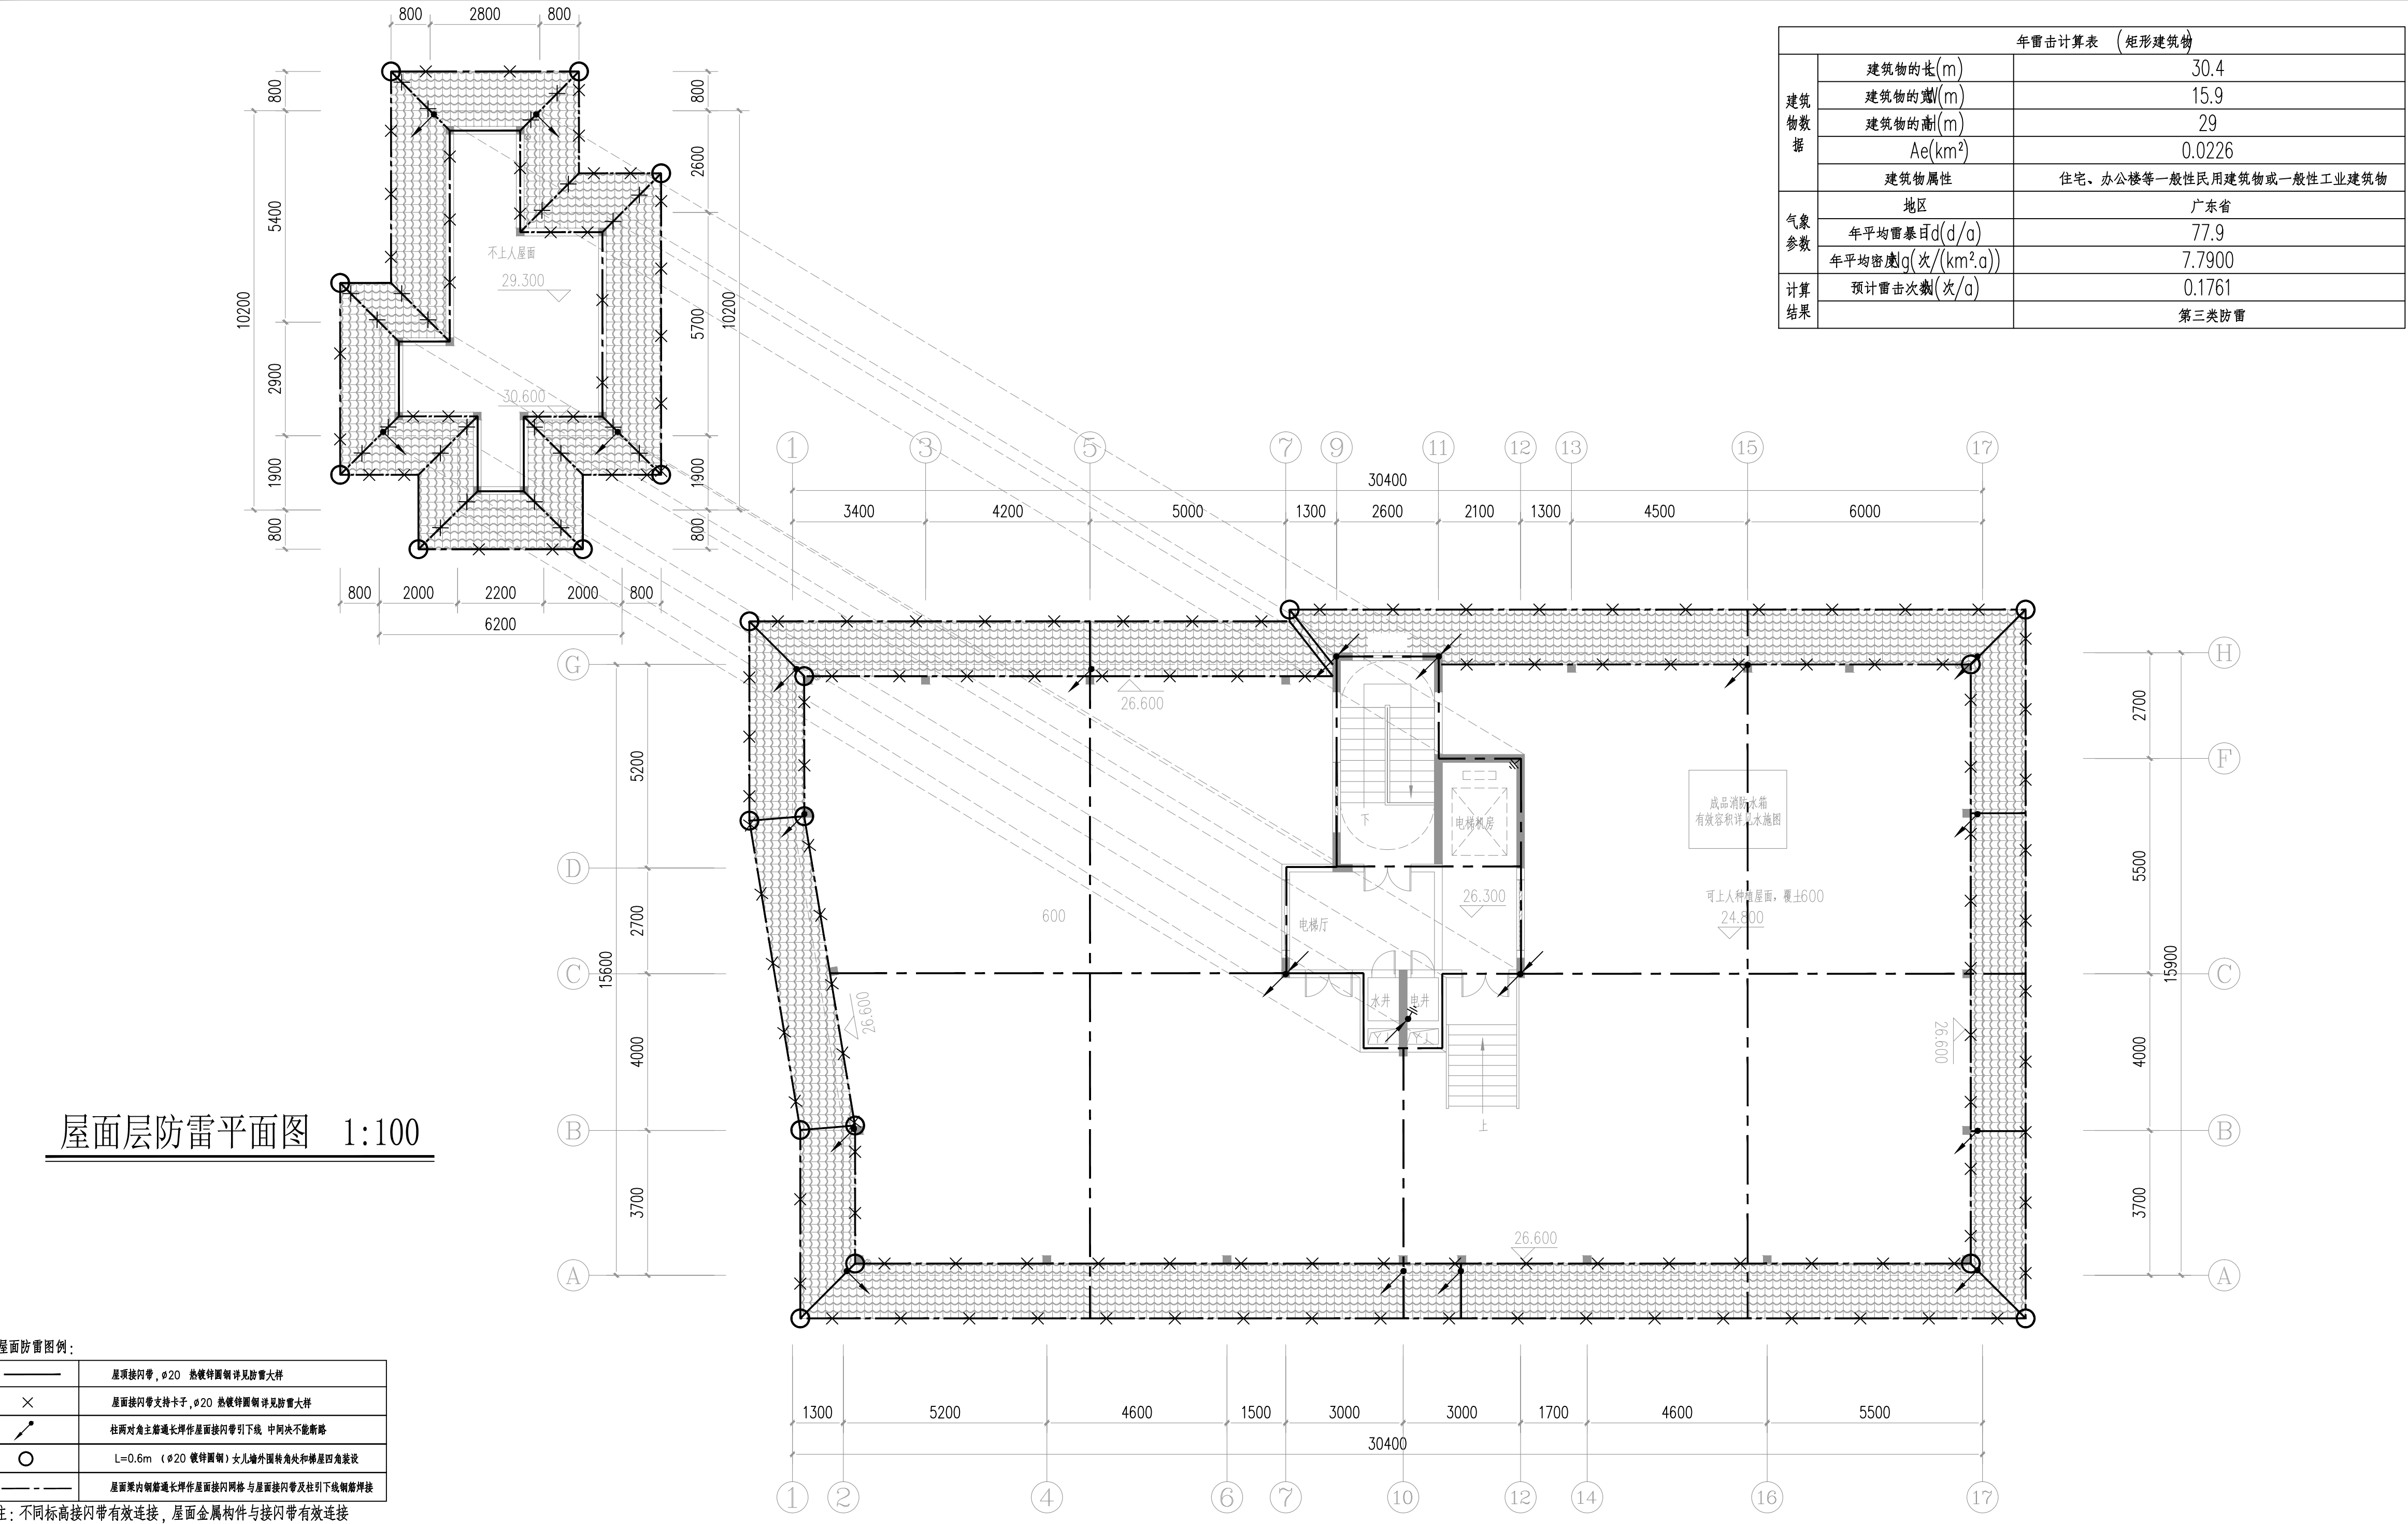

备注

设计单位
仁化县建筑设计室
资质证书编号：A244412528

建设单位
仁化县市政工程公司

项目名称
原中医院宿舍楼重建项目

子项名称

业务号

出图日期

图 别

图 号

比 例

职 责

姓 名

签 字

审 定

审 核

技术负责人

项目负责人

专业负责人

校 对

设 计

制 图

注册执业专用章

单位出图专用章

本图须加盖出图签章, 否则一律无效。