


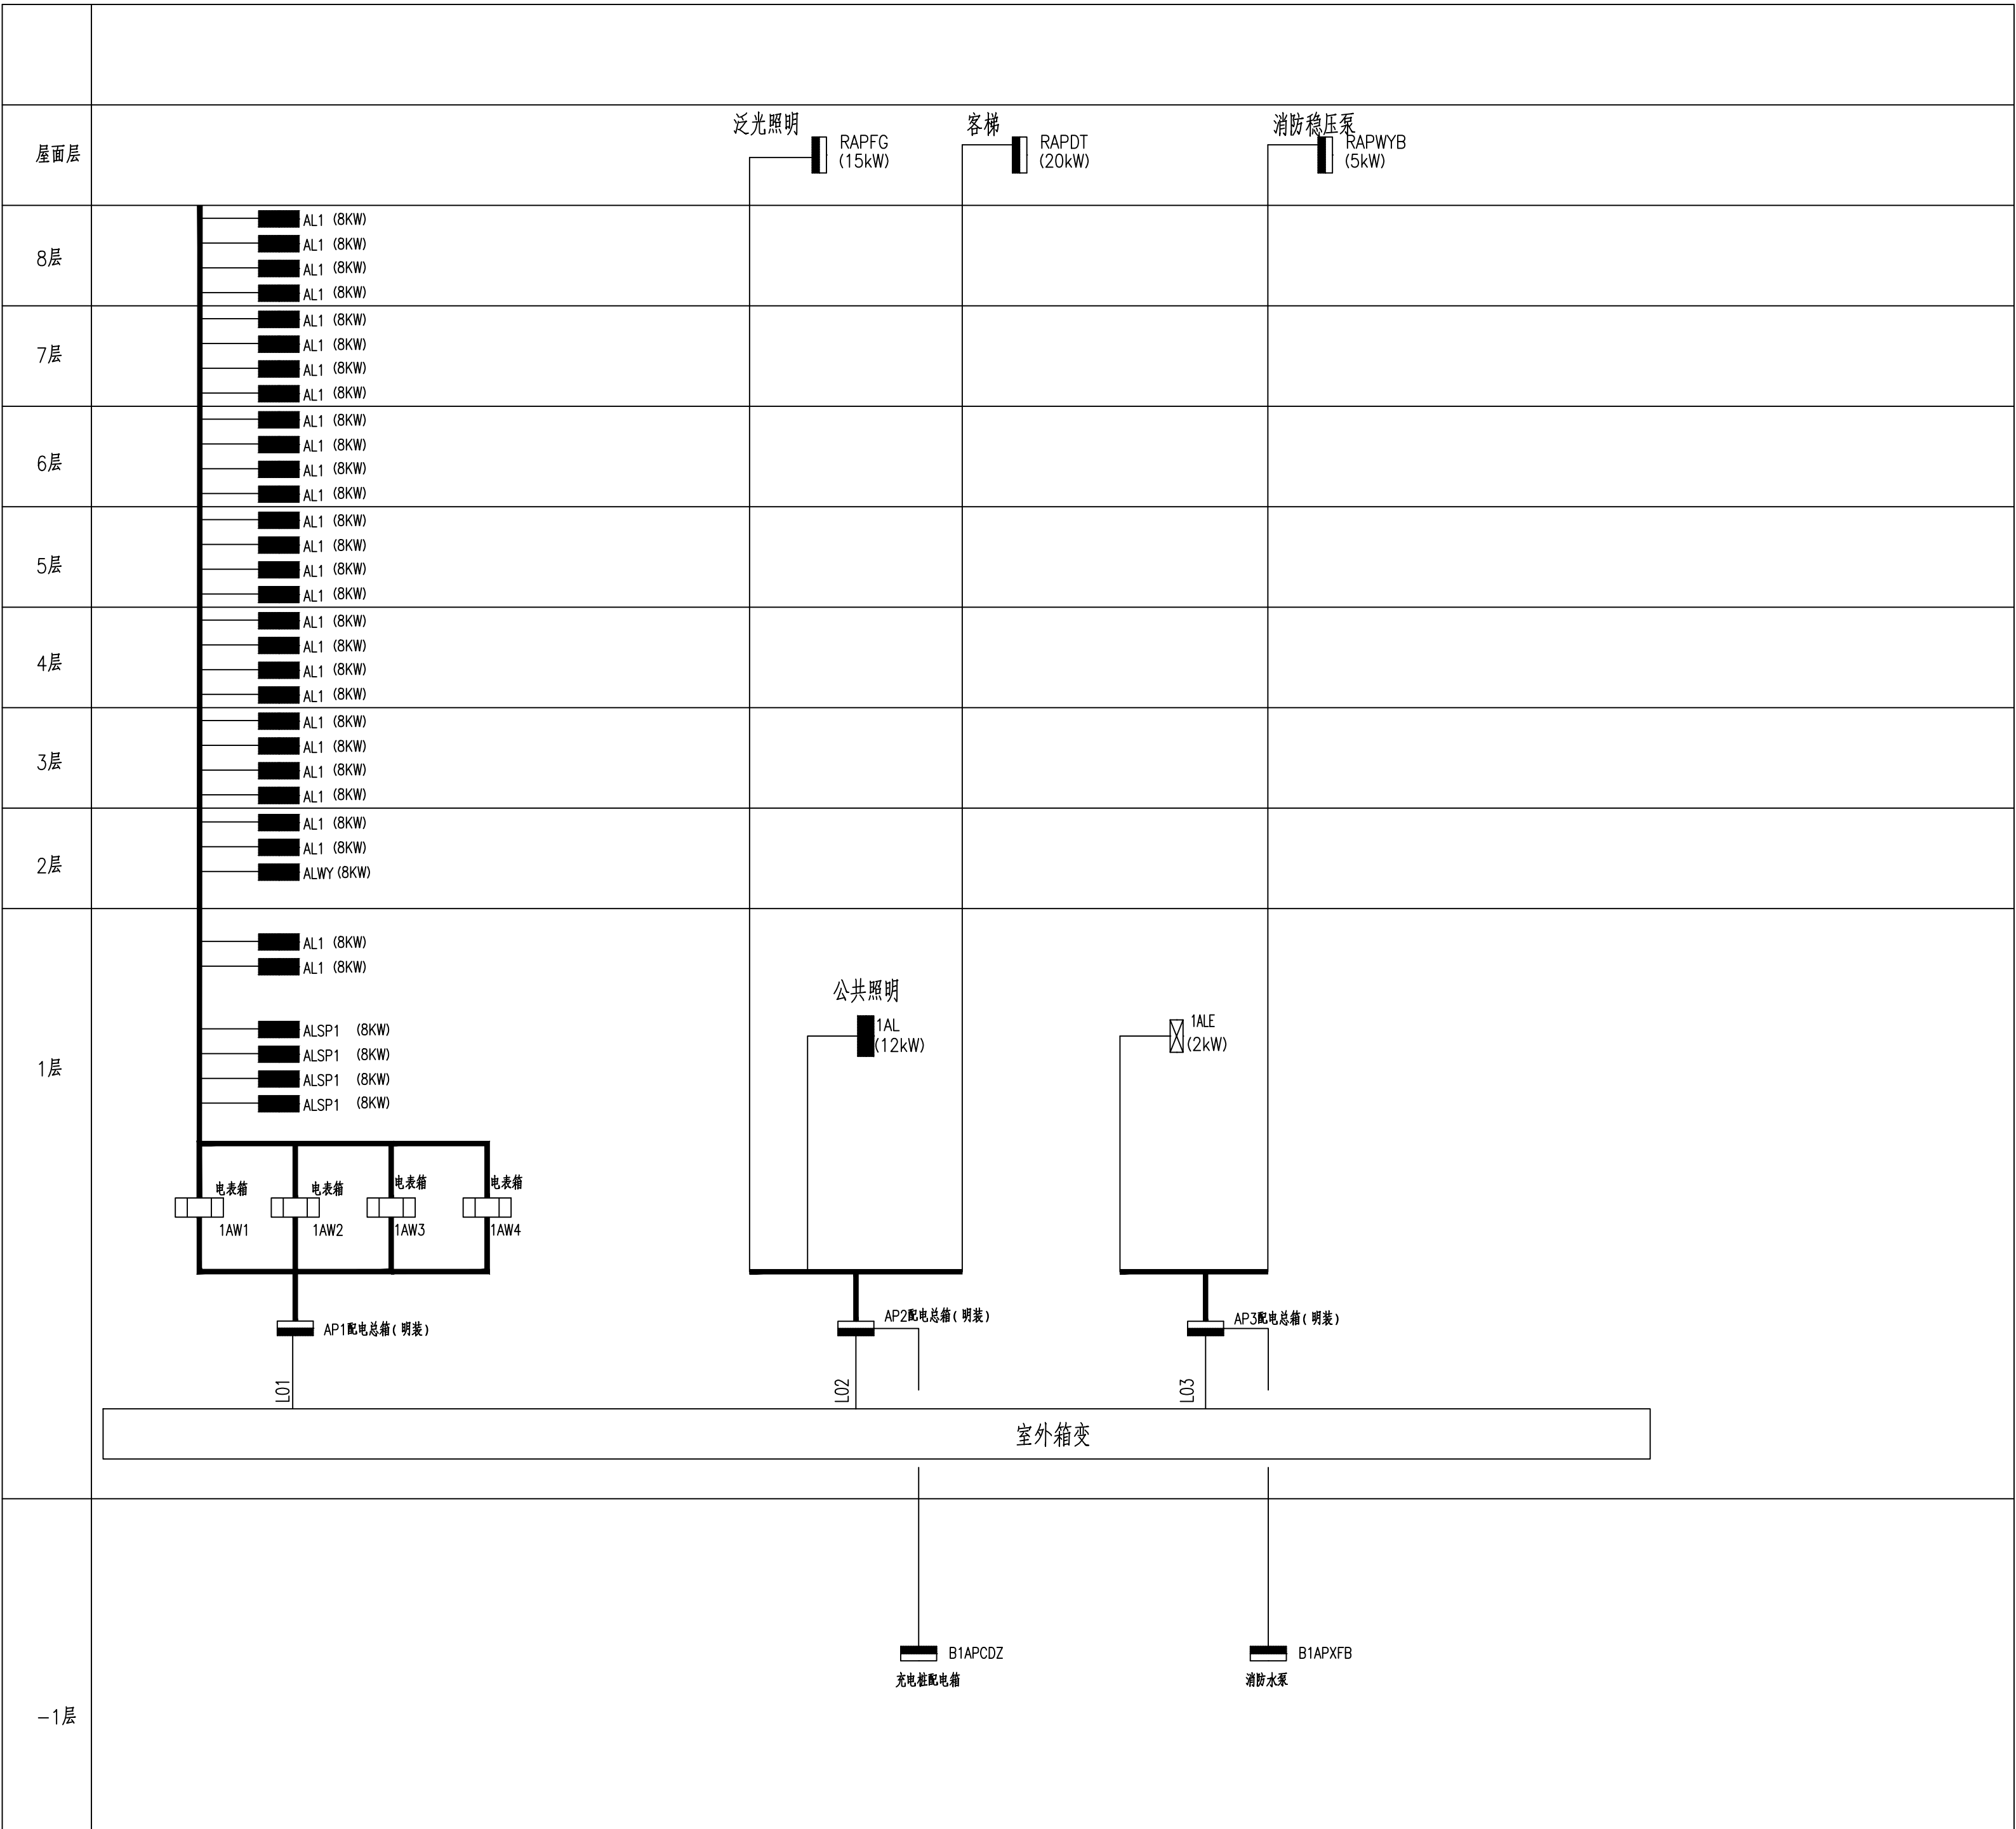

低压竖向干线系统图

备注

设计单位
仁化县建筑设计室
资质证书编号：A244412528

建设单位
仁化县市政工程公司

项目名称
原中医院宿舍楼重建项目

子项名称	
业务号	202560
出图日期	2026. 04
图 别	电 施
图 号	DS-05
比 例	1:100

图纸名称
低压竖向干线系统图

职 责	姓 名	签 字
审 定	刘彬传	刘彬传
审 核	李东平	李东平
项目负责人	李东平	李东平
专业负责人	刘雨田	刘雨田
校 对	杨 凯	杨 凯
设 计	刘雨田	刘雨田
制 图	刘雨田	刘雨田

注册执业专用章

单位出图专用章

本图须加盖出图签章, 否则一律无效。