

备注

设计单位
仁化县建筑设计室
资质证书编号：A244412528

建设单位

仁化县市政工程公司

项目名称

原中医院宿舍楼重建项目

业务号

202560

出图日期

2026. 04

图 别

结 施

图 号

06

比 例

1:100

图纸名称


X向、Y向附加钢筋平面布置图

职 责	姓 名	签 字
审 定	刘彬传	刘彬传
审 核	杨 凯	杨凯
技术负责人	杨 凯	
项目负责人	李东平	李东平
专业负责人	戴锋滔	戴锋滔
校 对	郝晓柯	郝晓柯
设 计	熊 涛	熊涛
制 图	熊 涛	

注册执业专用章

单位出图专用章

本图须加盖出图签章, 否则一律无效。

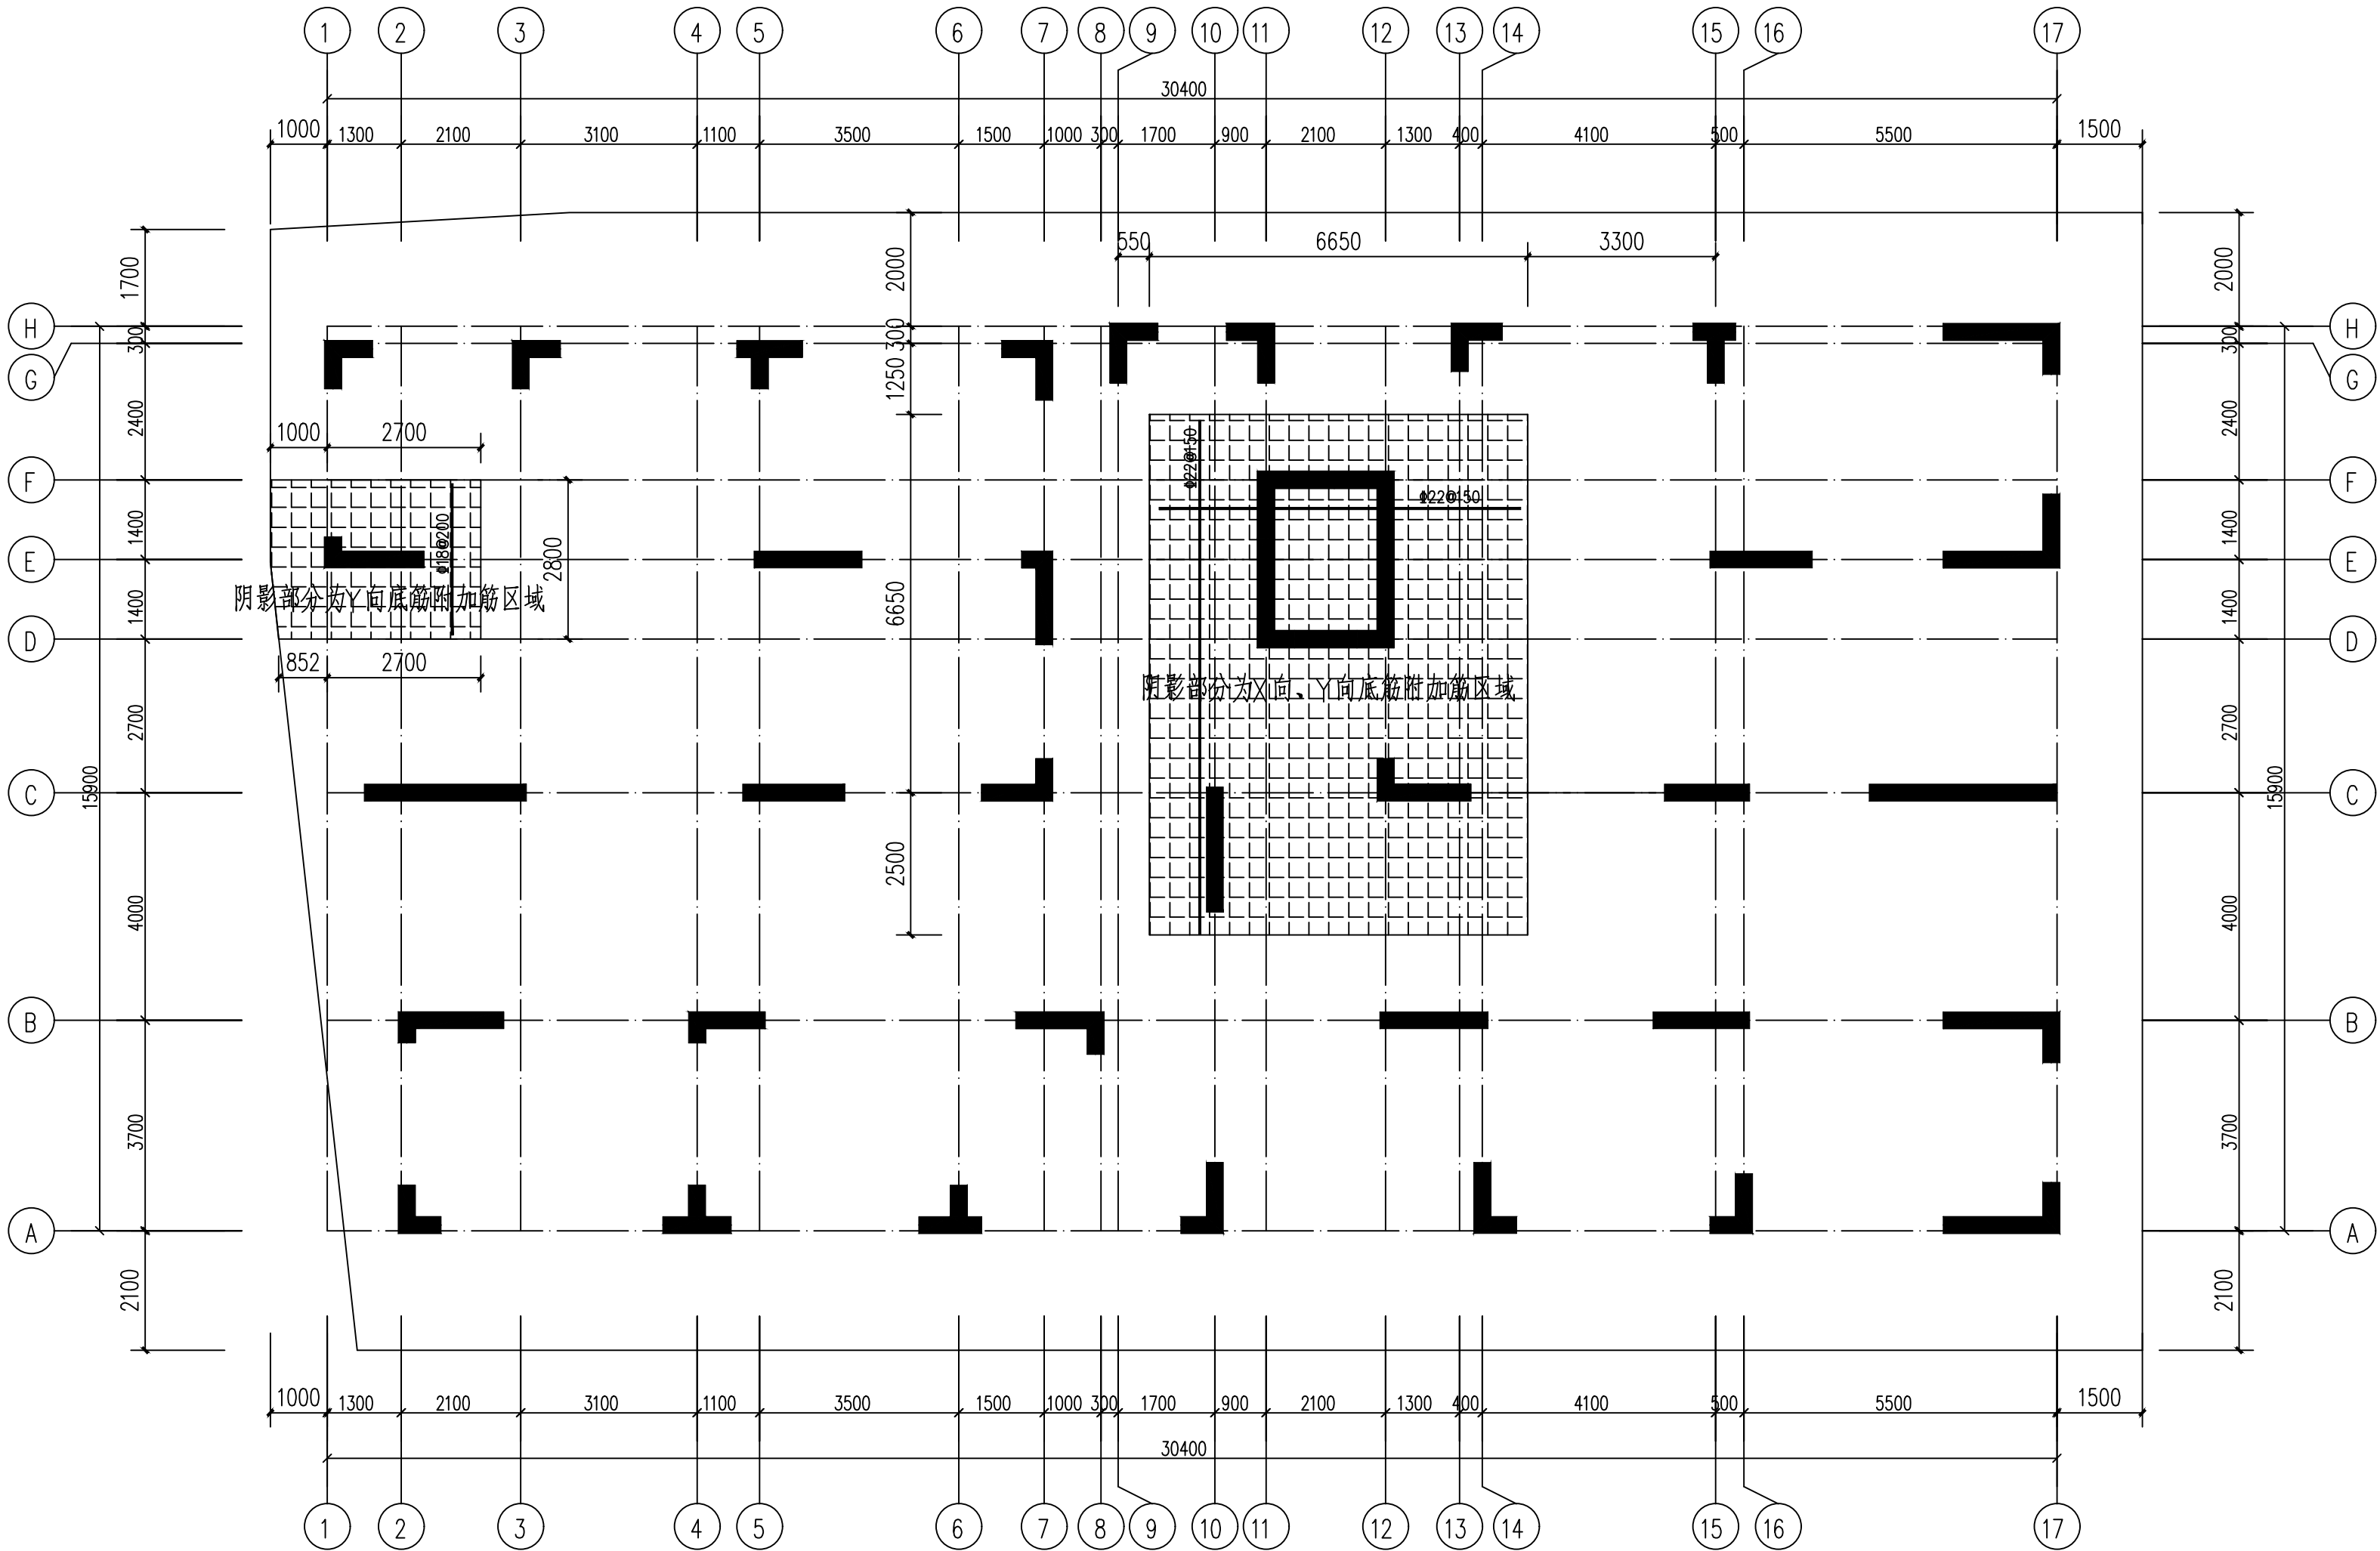

X向、Y向附加钢筋平面布置图 1:100