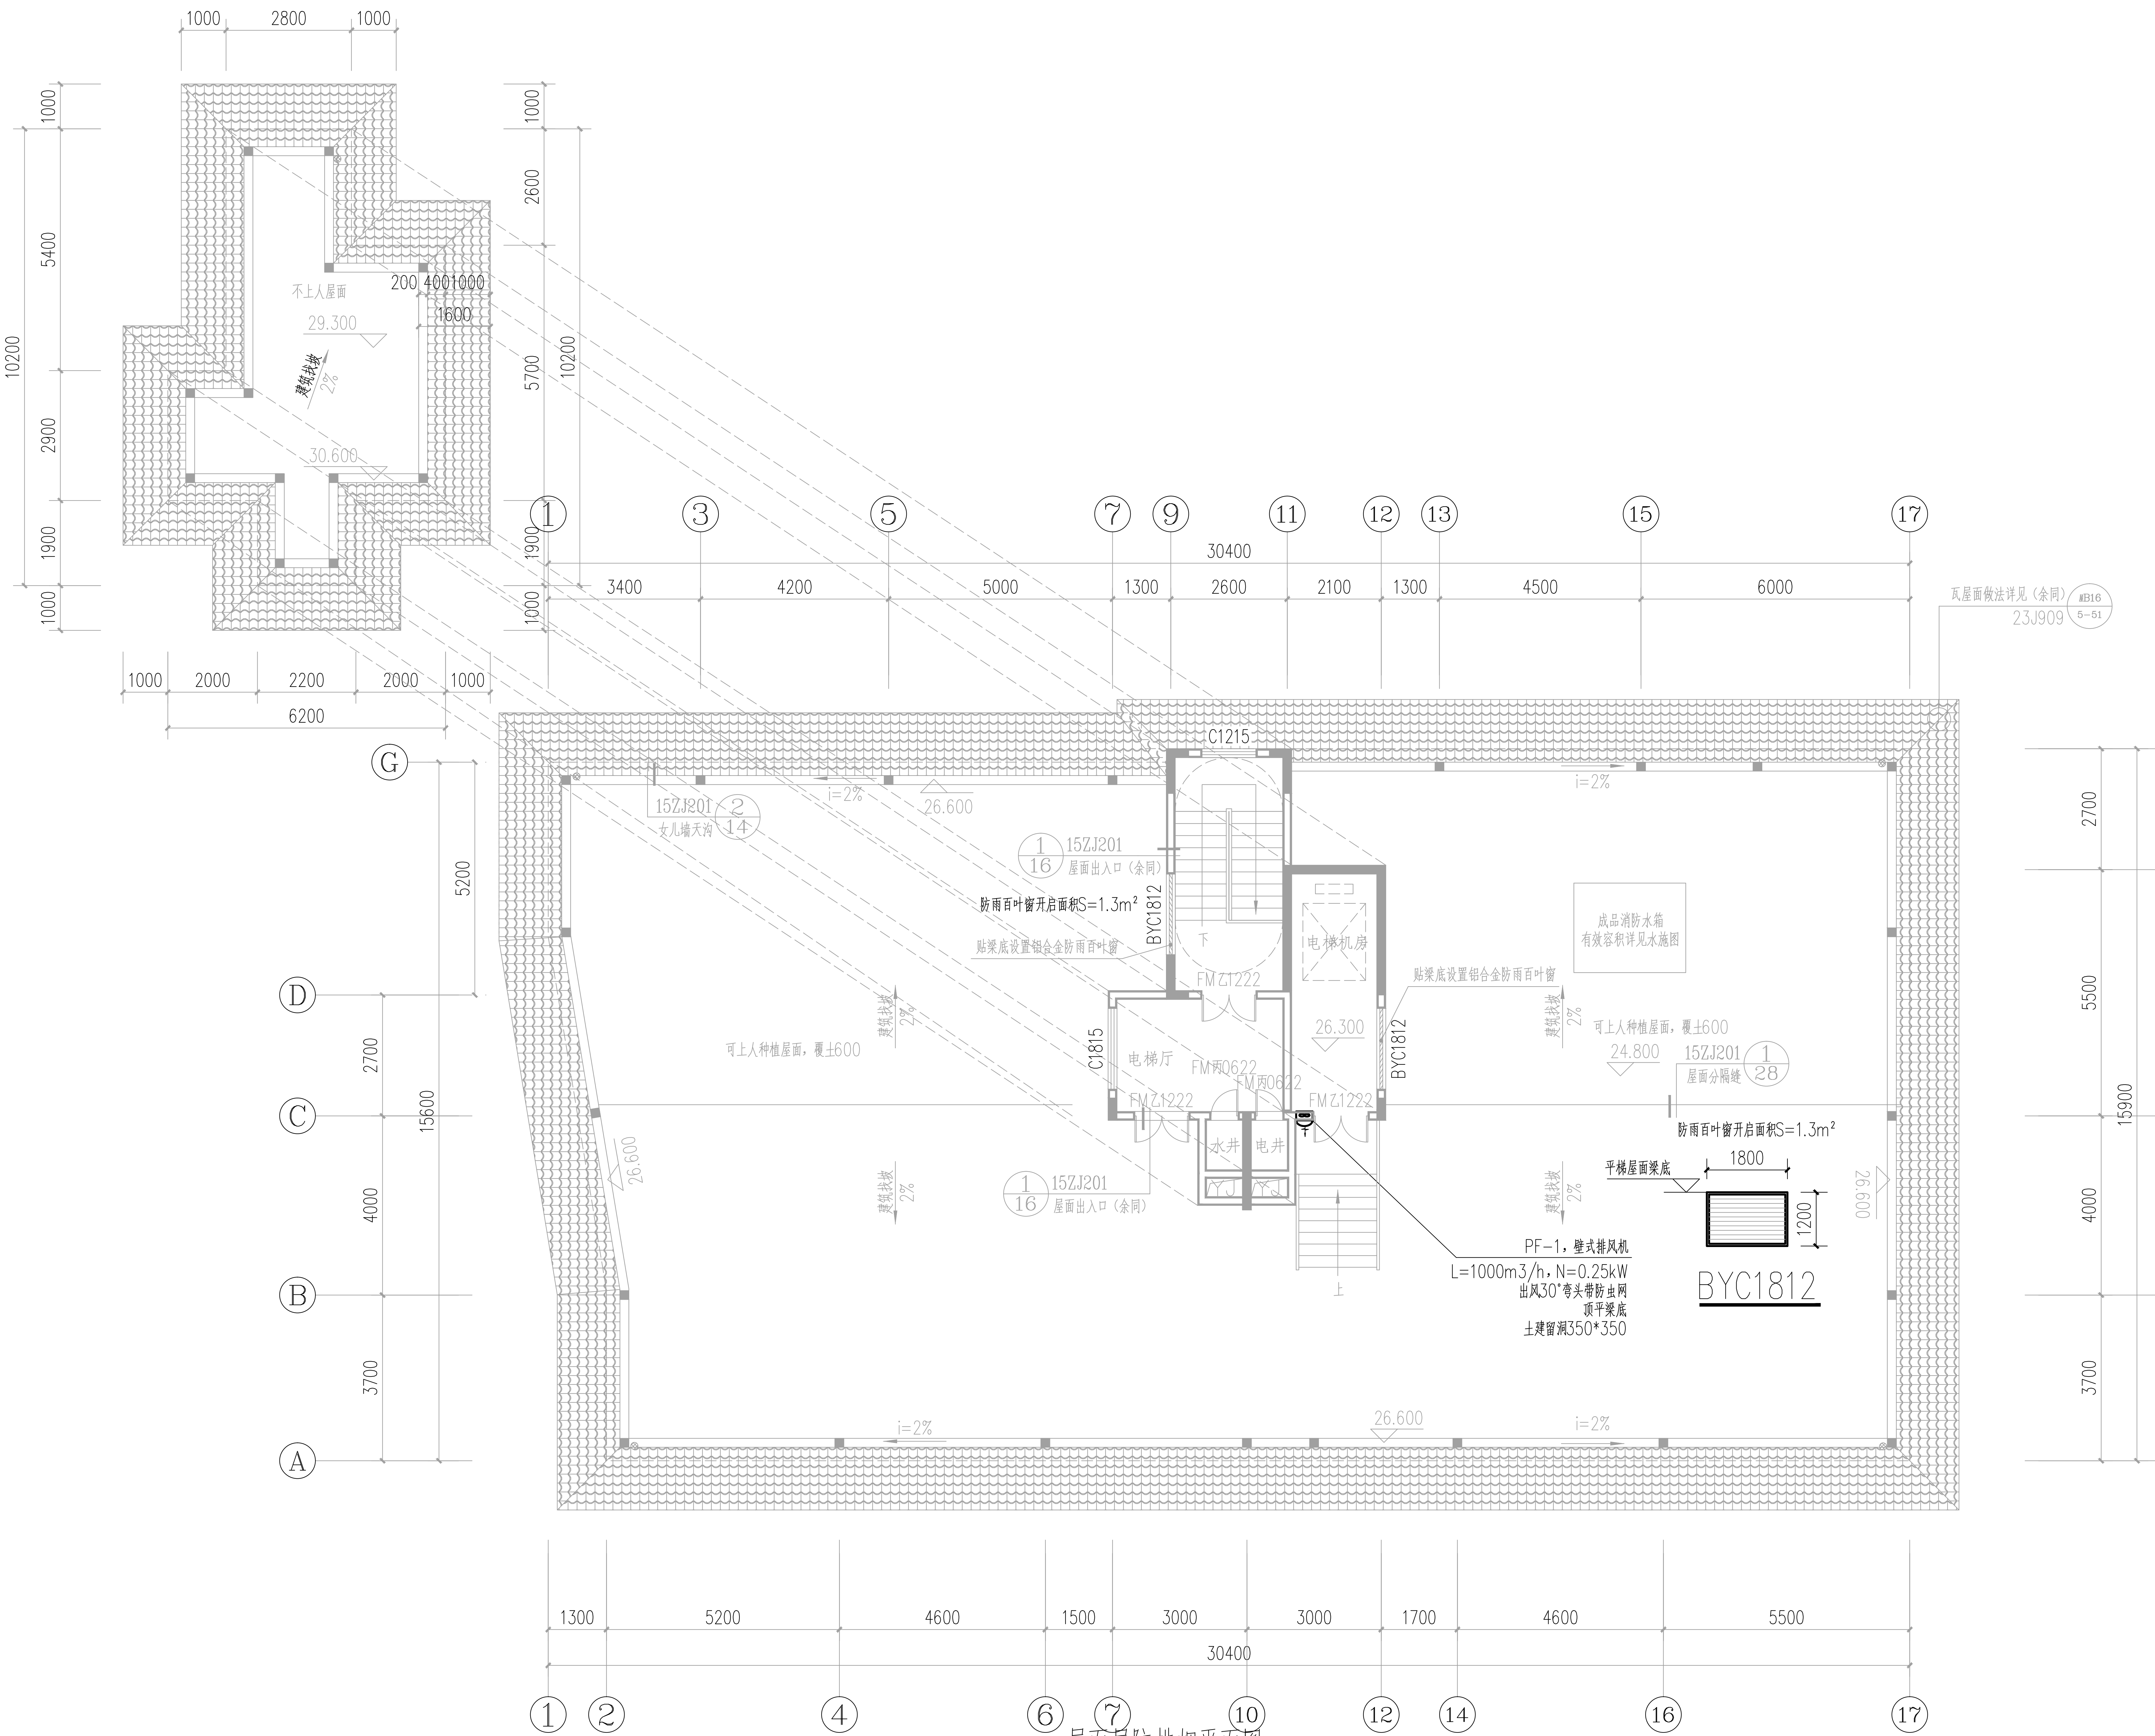
1000
2800
1000
1000
5400
2900
1900
1000
10200
2600
5700
10200
1900
1000
不上人屋面
29.300
30.600
建筑找坡
2%
200 4001000
1600
1000
2000
2200
2000
1000
6200
1
3
5
7
9
11
12
13
15
17
30400
3400
4200
5000
1300
2600
2100
1300
4500
6000
瓦屋面做法详见（余同）
23J909
屋B16
5-51
G
D
C
B
A
5200
2700
4000
3700
15600
H
F
2700
5500
4000
3700
15900
C1215
i=2%
26.600
15ZJ201
2
14
女儿墙天沟
1
16
屋面出入口（余同）
防雨百叶窗开启面积S=1.3m²
BYC1812
贴梁底设置铝合金防雨百叶窗
下
电梯机房
FMZ1222
C1815
电梯厅
FM丙0622
FM丙0622
水井
电井
YJ
YJ
上
26.300
成品消防水箱
有效容积详见水施图
可上人种植屋面，覆土600
24.800
15ZJ201
1
28
屋面分隔缝
PF-1，壁式排风机
L=1000m3/h，N=0.25kW
出风30°弯头带防虫网
顶平梁底
土建留洞350*350
平梯屋面梁底
1800
1200
BYC1812
26.600
1300
5200
4600
1500
3000
3000
1700
4600
5500
30400
1
2
4
6
7
10
12
14
16
17

屋面层防排烟平面图 1:100

备注

广东省施工图数字化审查专用

出图 设计单位：仁化县建筑设计室
2026年06月11日确认图纸

审图 机构名称：韶关市山河建筑工程施工图设计文件审查有限公司
机构类别：一类 认定书编号：19068
业务范围：一类 房屋建筑（不含超限高层）工程
有效期至：2026年12月24日
2026年06月16日完成审查

设计单位

仁化县建筑设计室

资质证书编号：A244412528

建设单位	仁化县市政工程公司
项目名称	原中医院宿舍楼重建项目
子项名称	
业务号	202560
出图日期	2026. 04
图 别	暖 施
图 号	NS-09
比 例	1:100
图纸名称	屋面层防排烟平面图

职 责	姓 名	签 字
审 定	刘彬传	刘彬传
审 核	李东平	李东平
项目负责人	李东平	
专业负责人	樊洪卫	樊洪卫
校 对	杨 凯	杨凯
设 计	樊洪卫	樊洪卫
制 图	樊洪卫	

注册执业专用章

单位出图专用章

广东省建设工程勘察设计出图专用章
单位名称：仁化县建筑设计室
业务范围：建筑行业（建筑工程）乙级
资质证书编号：A244412528
有效期至：2031年01月20日

本图须加盖出图签章，否则一律无效。