


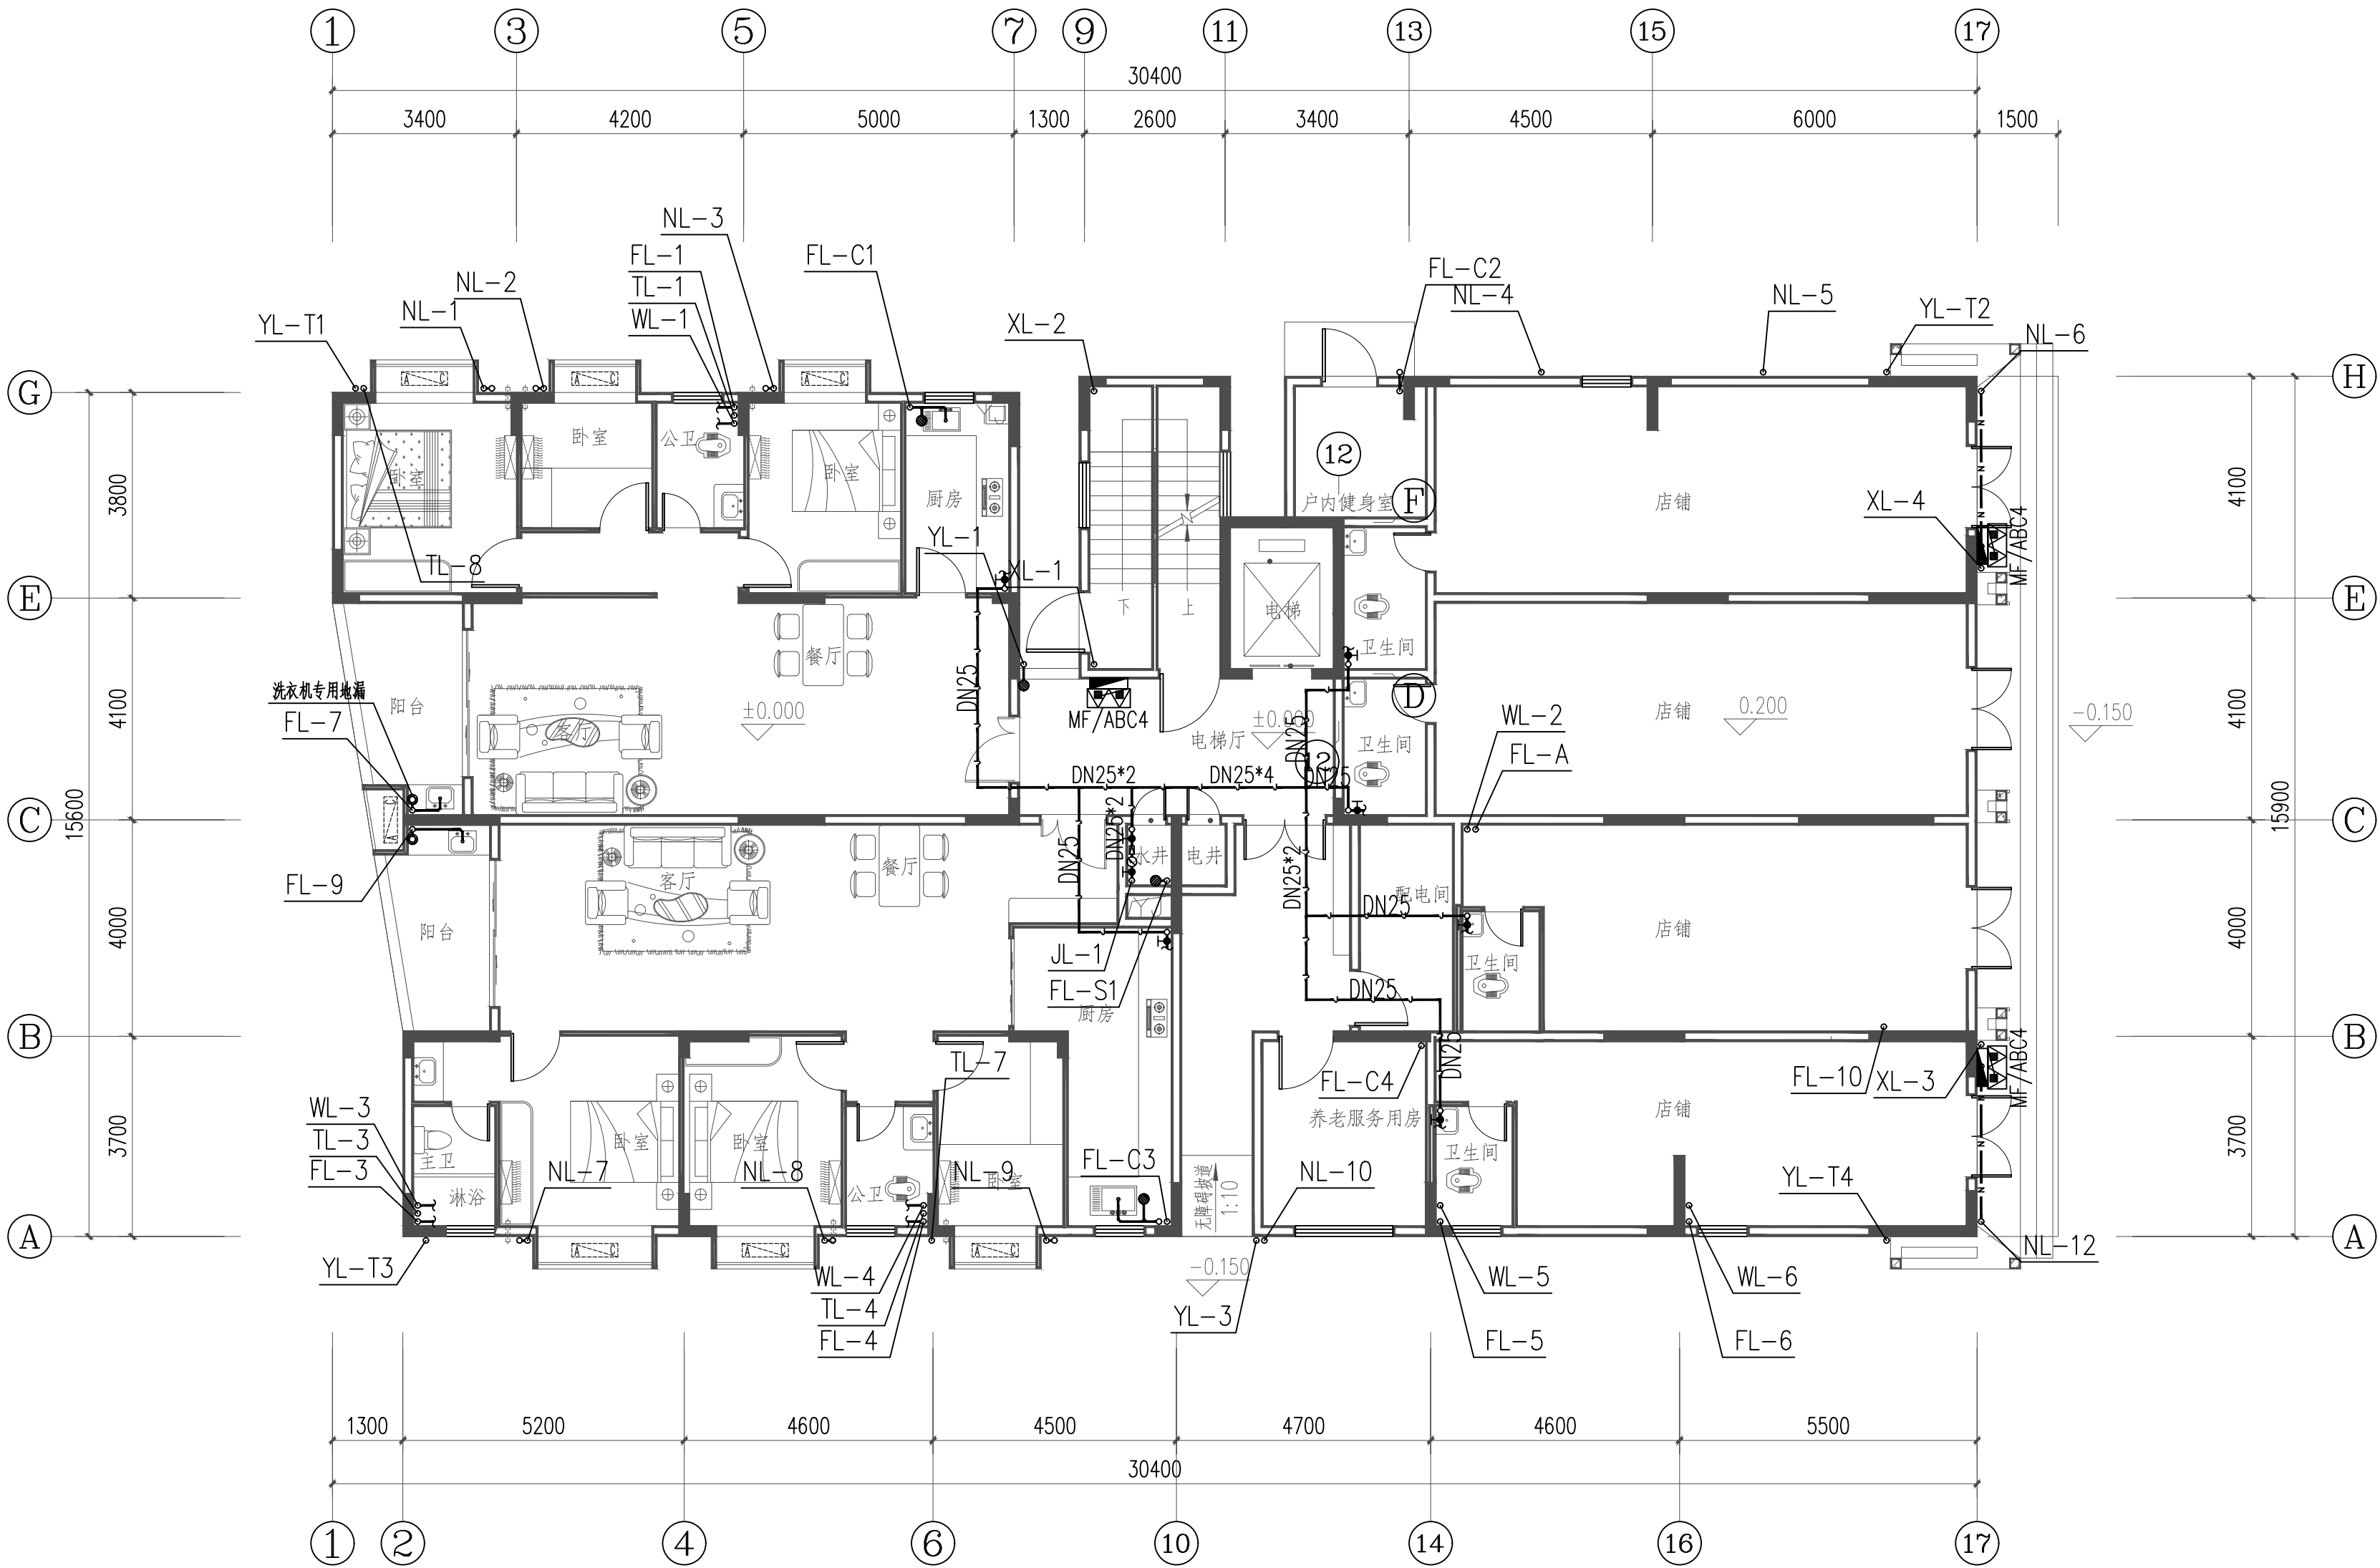

首层给排水平面图 1:100

备注		
设计单位		
仁化县建筑设计室		
资质证书编号：A244412528		
建设单位		
仁化县市政工程有限公司		
项目名称		
原中医院宿舍楼重建项目		
子项名称		
业务号	202560	
出图日期	2026. 04	
图 别	水 施	
图 号	SS-09	
比 例	1:100	
图纸名称		
首层给排水平面图		
职 责	姓 名	签 字
审 定	刘彬传	刘彬传
审 核	李东平	李东平
项目负责人	李东平	李东平
专业负责人	宫 宇	宫宇
校 对	杨 凯	杨凯
设 计	宫 宇	宫宇
制 图	宫 宇	宫宇
注册执业专用章		
单位出图专用章		
本图须加盖出图签章, 否则一律无效。		