

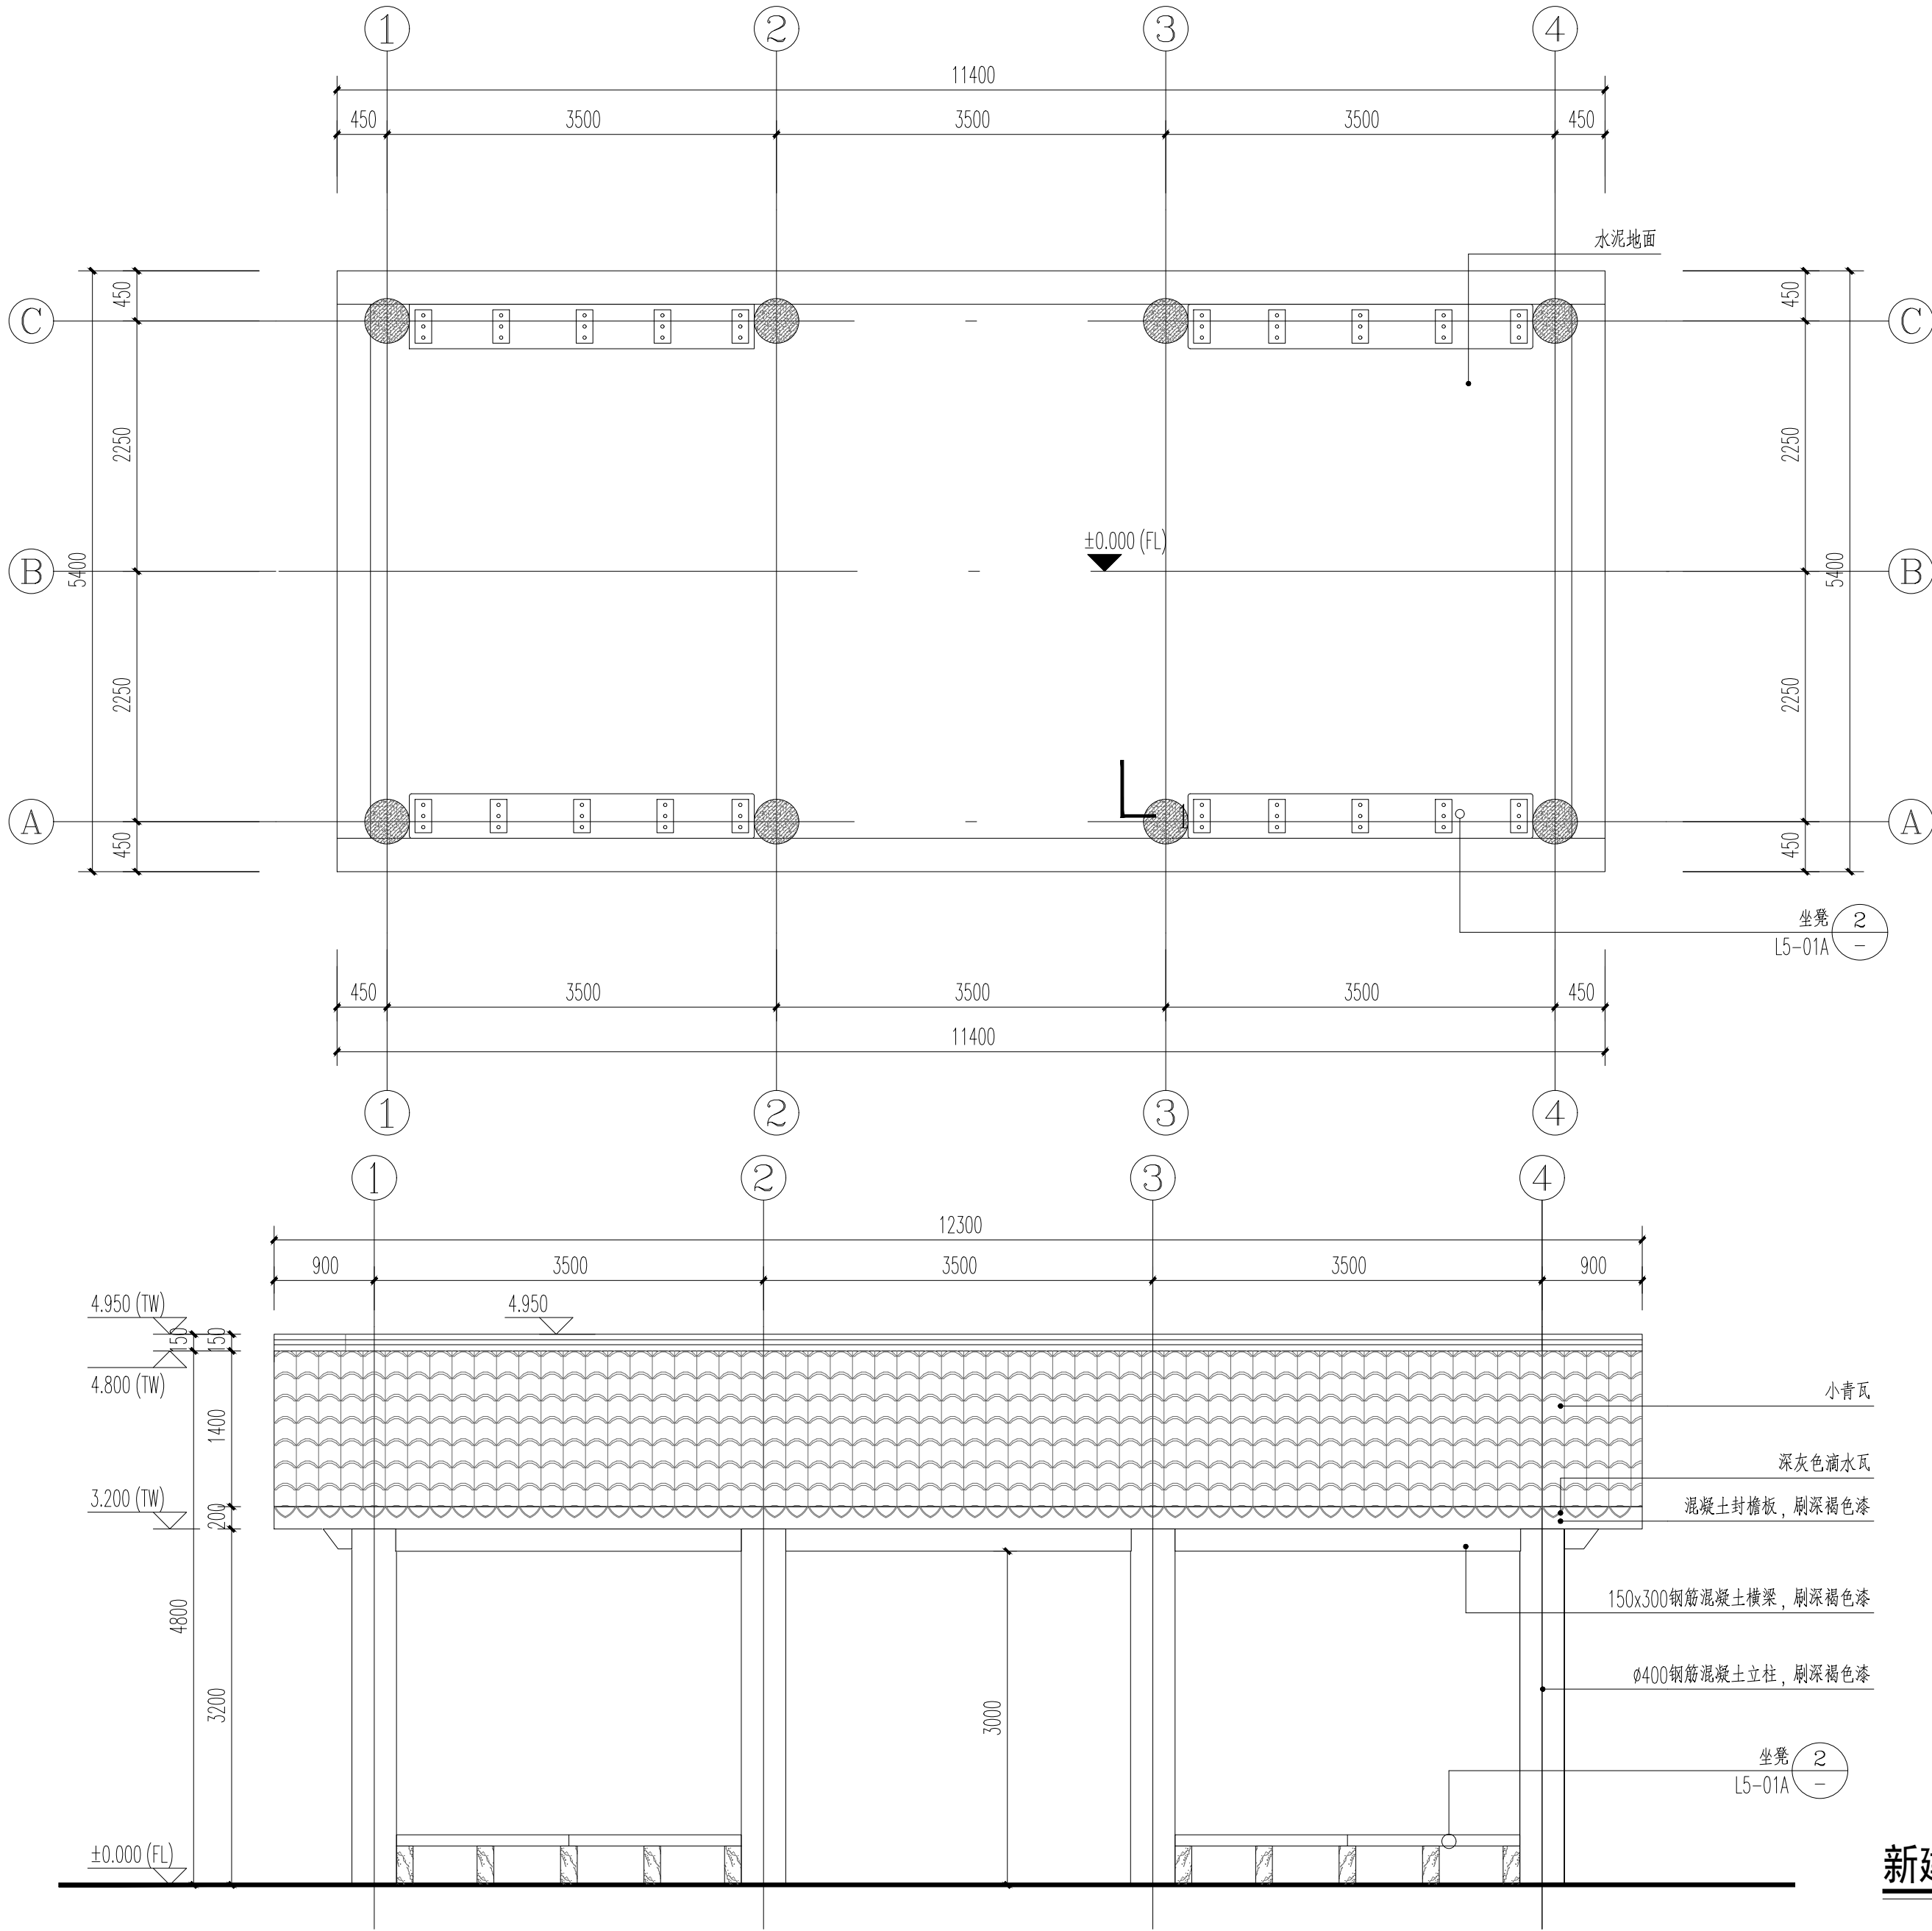


* 本图纸版权属中潮博雅设计有限公司所有。
* 本图纸需手续齐全方可用于施工。

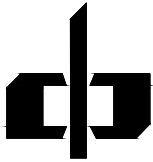

新建驿站平面图 1:50

新建驿站①~④立面图 1:50

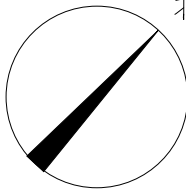

中潮博雅设计有限公司
ZHONGCHAO BOYA ENGINEERING
DESIGN CO., LTD

会 签			
总 图		建 筑	
结 构		给 排 水	
暖 通		电 气	
动 力		弱 电	
自 控		市 政	●
业主单位	韶关市武江区江湾镇人民政府		
项目名称	江湾镇武洲至乳源白竹跨镇道路灾后重建项目 (水渠工程)		
子项名称			
图纸名称	新建驿站平面图 新建驿站①~④立面图		
工程号			
阶 段	施工图	图 号	L3-01A
专 业	市 政	比 例	
出图日期	2025. 05		
项目负责人	张筱莉	张筱莉	
专业负责人	张鹏松	张鹏松	
审 定	张鹏松		
校 审	曾九生	曾九生	
设 计	李孟麟	李孟麟	