国投西城华府

结构计算书

合同编号：　　JG202504002

审　　定：　　范炳礼

审　　核：　　邱延飞

设计总负责：　　黄立思

专业负责：　　霍健棠

校　　对：　　王胜锐

计　　算：　　霍健棠

计算软件：

广东省建工设计院有限公司

GUANGDONG PROVINCE CONSTRUCTION DESIGN INSTITUTE CO.,LTD









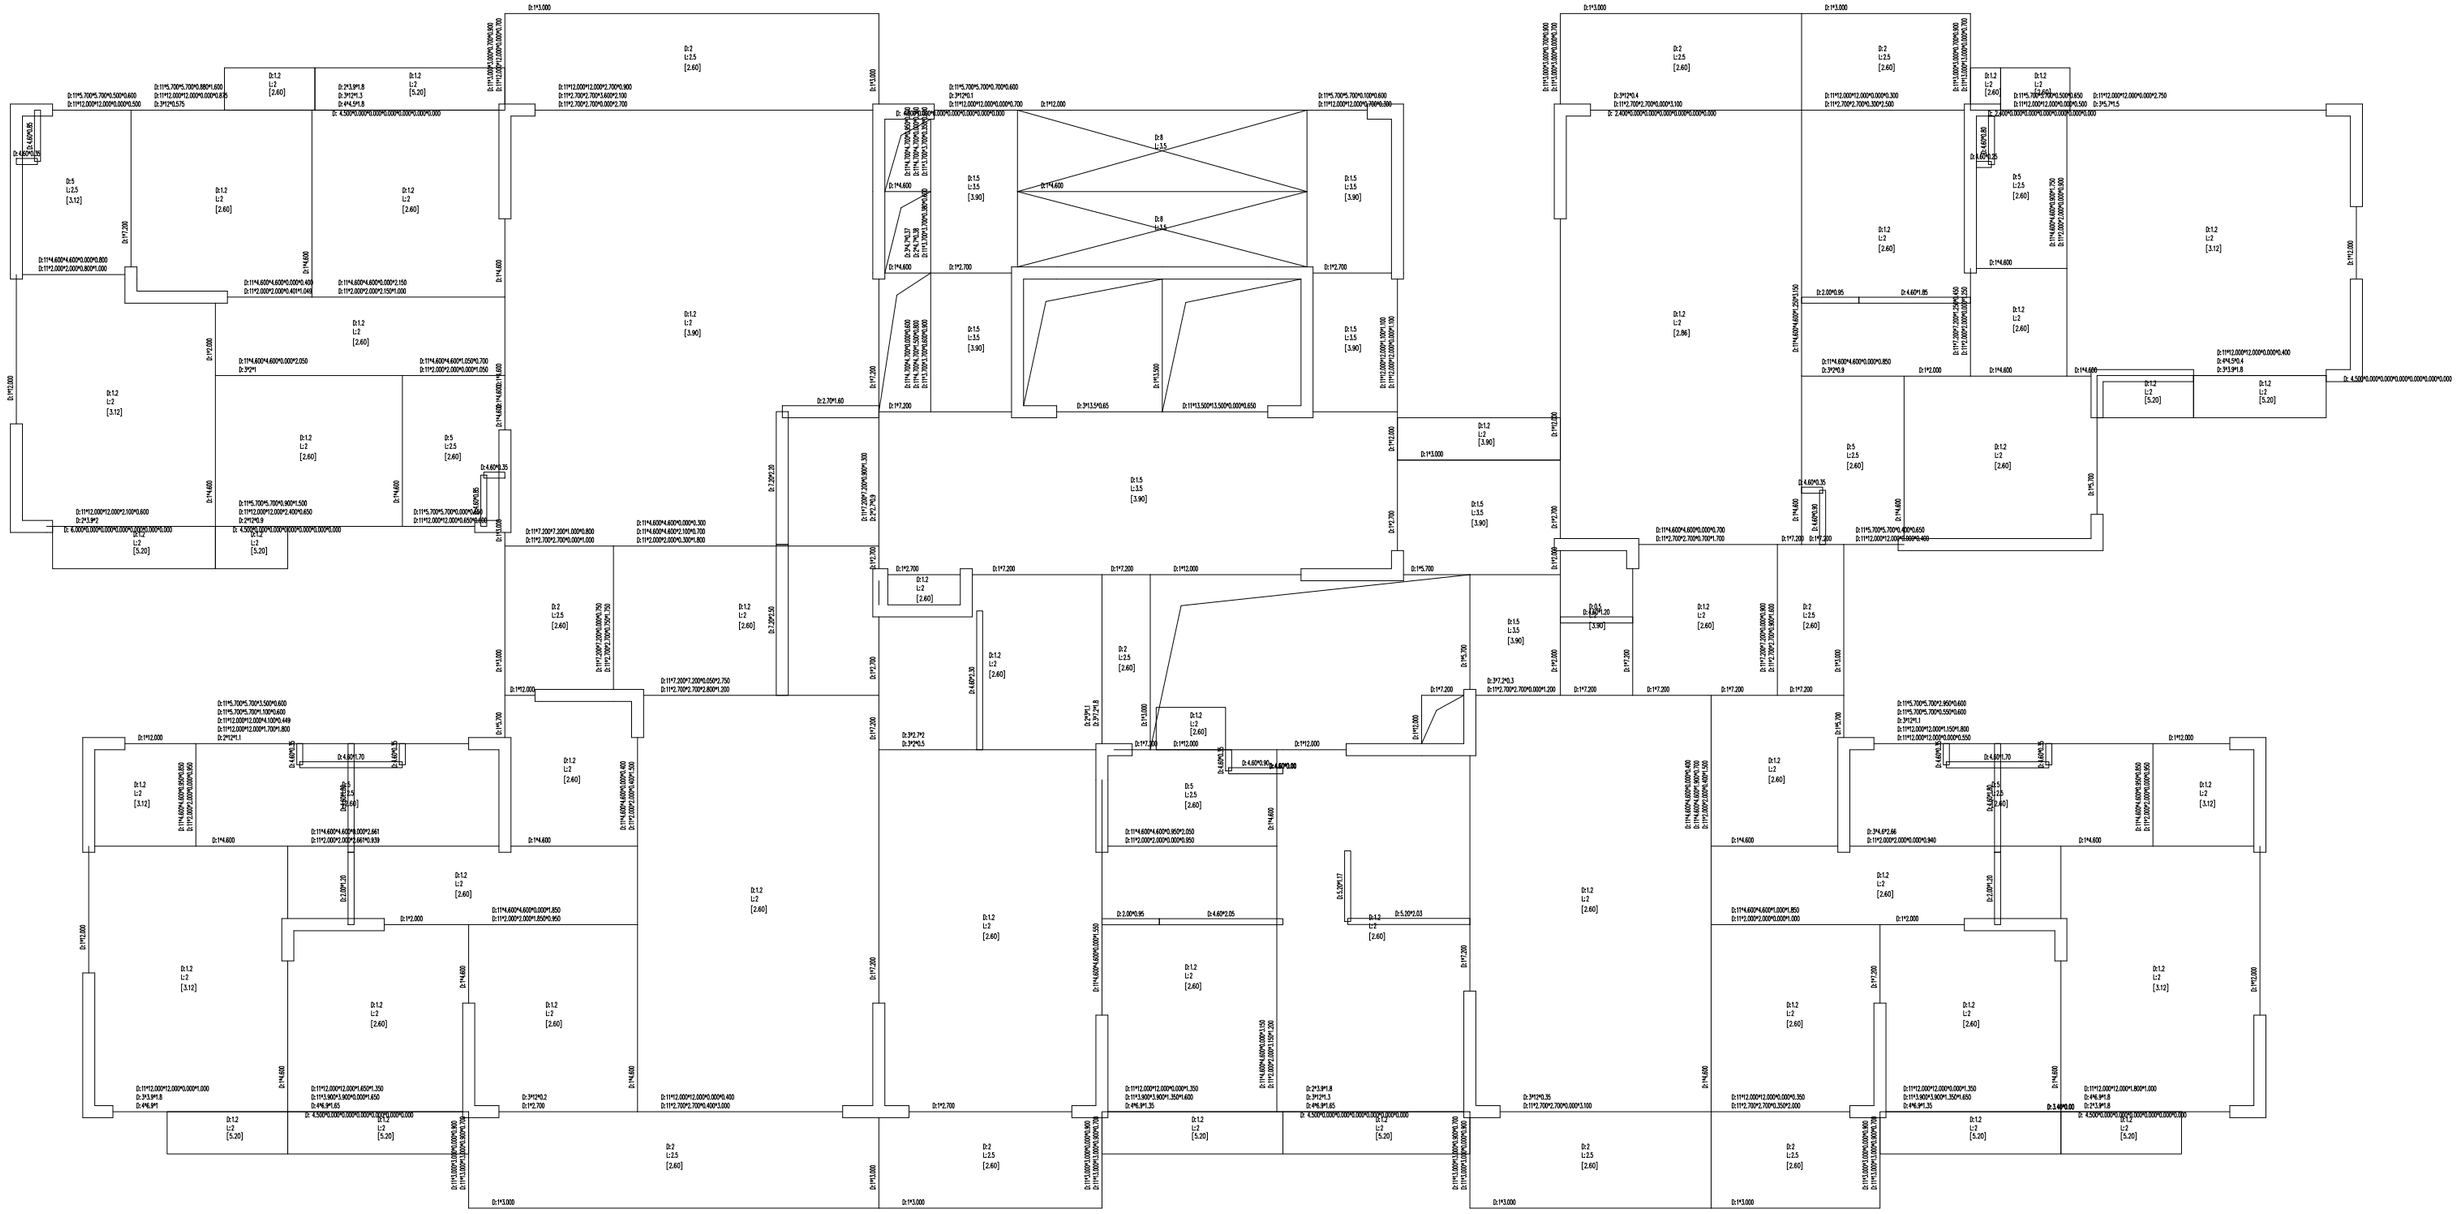







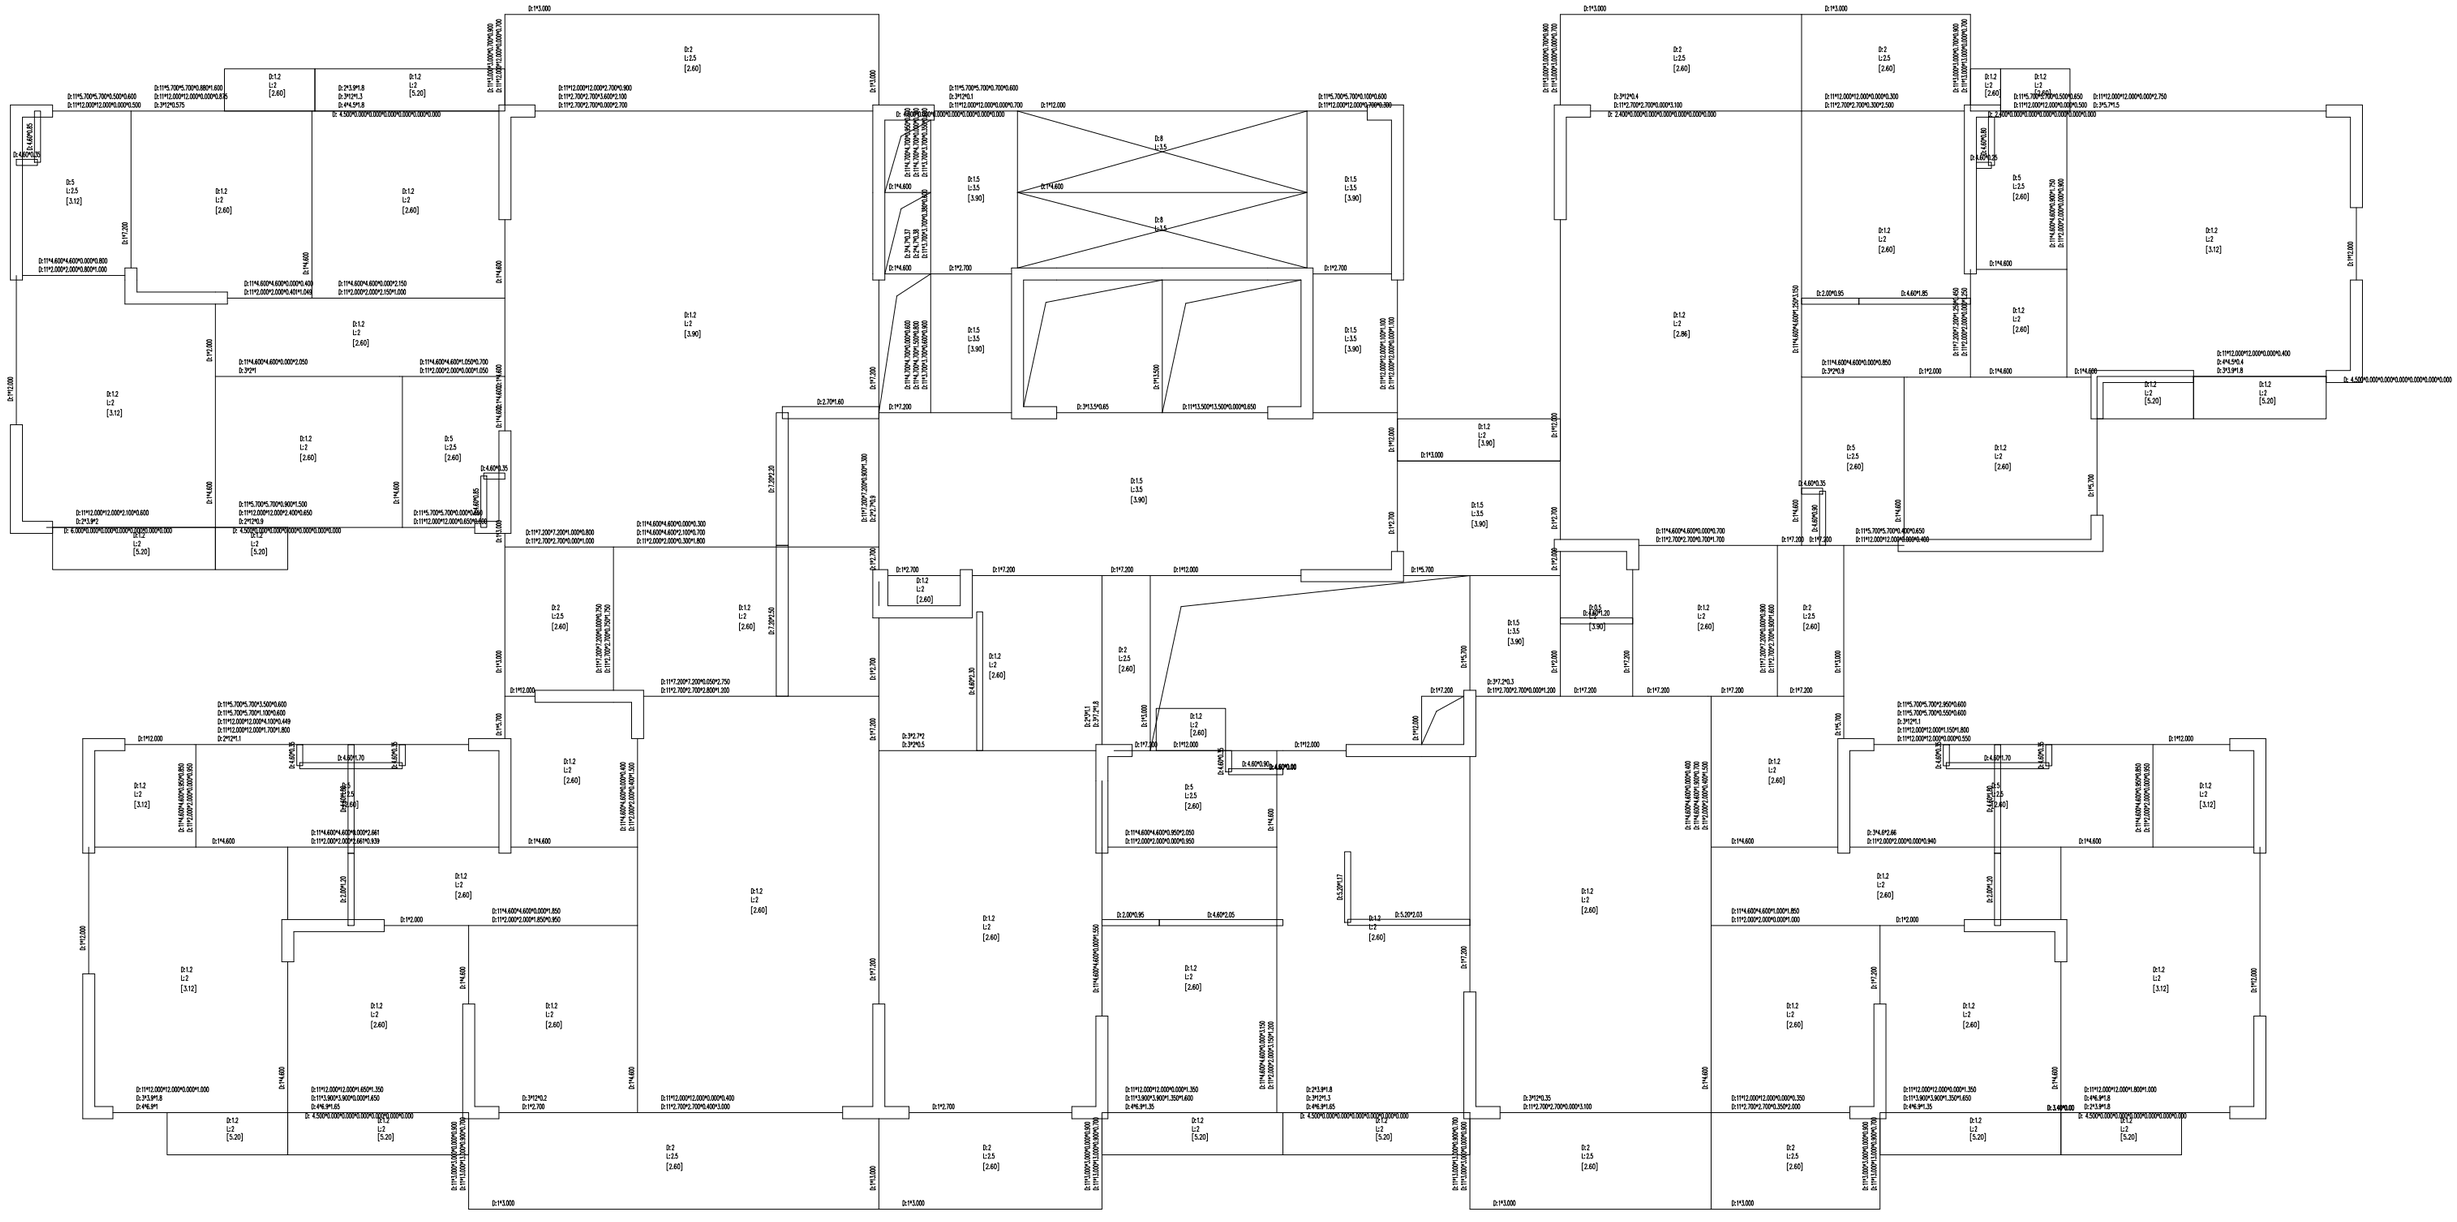





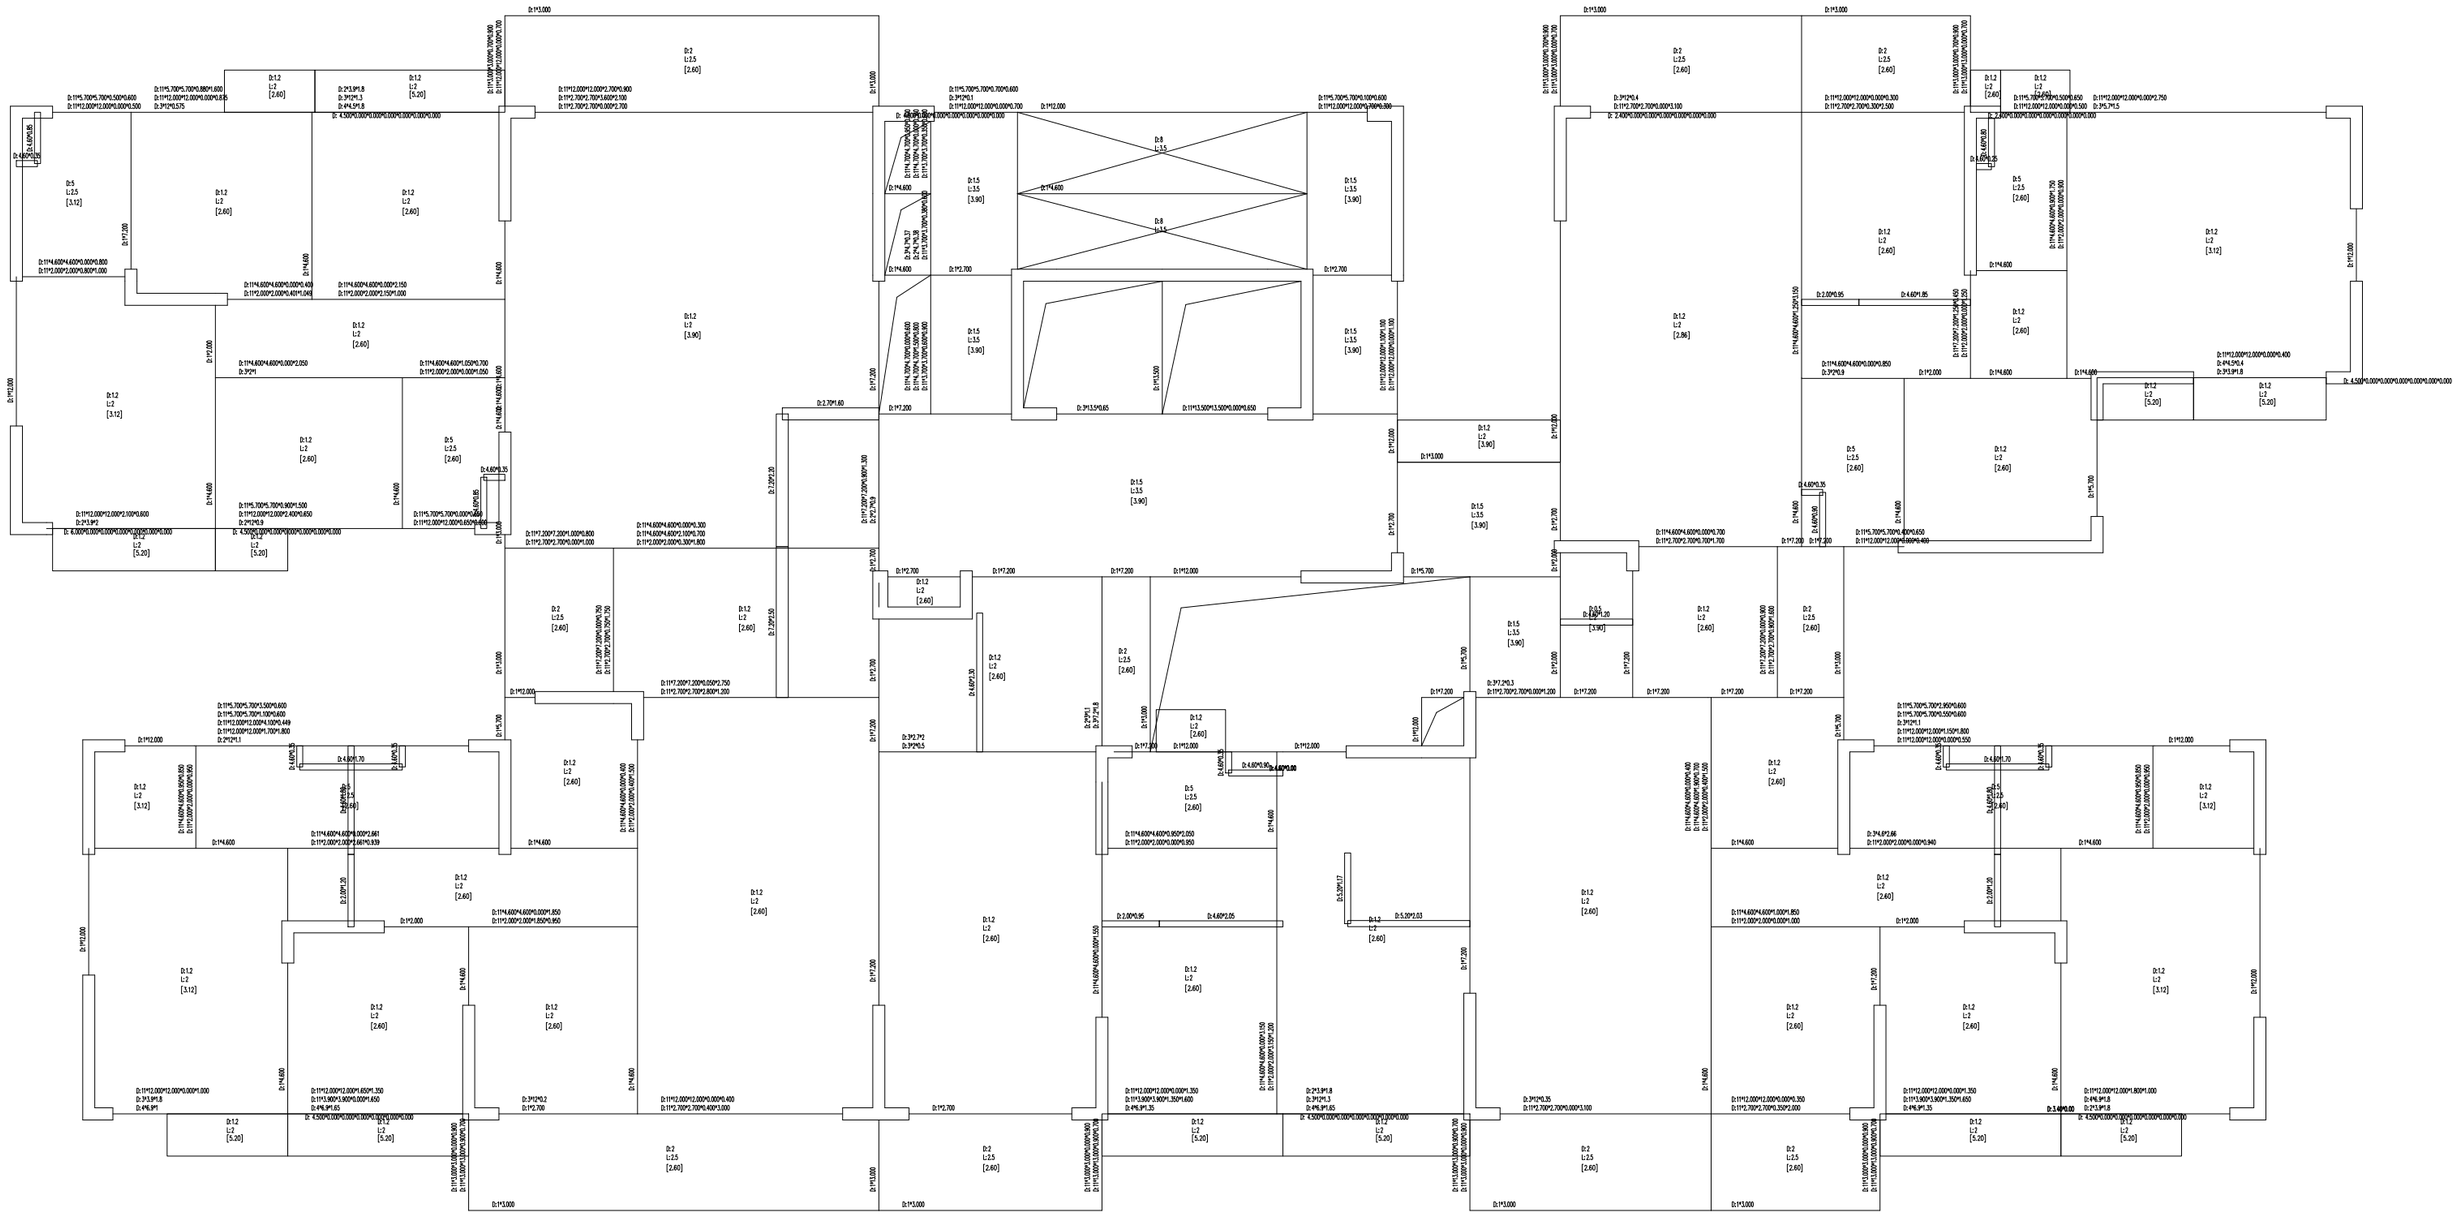





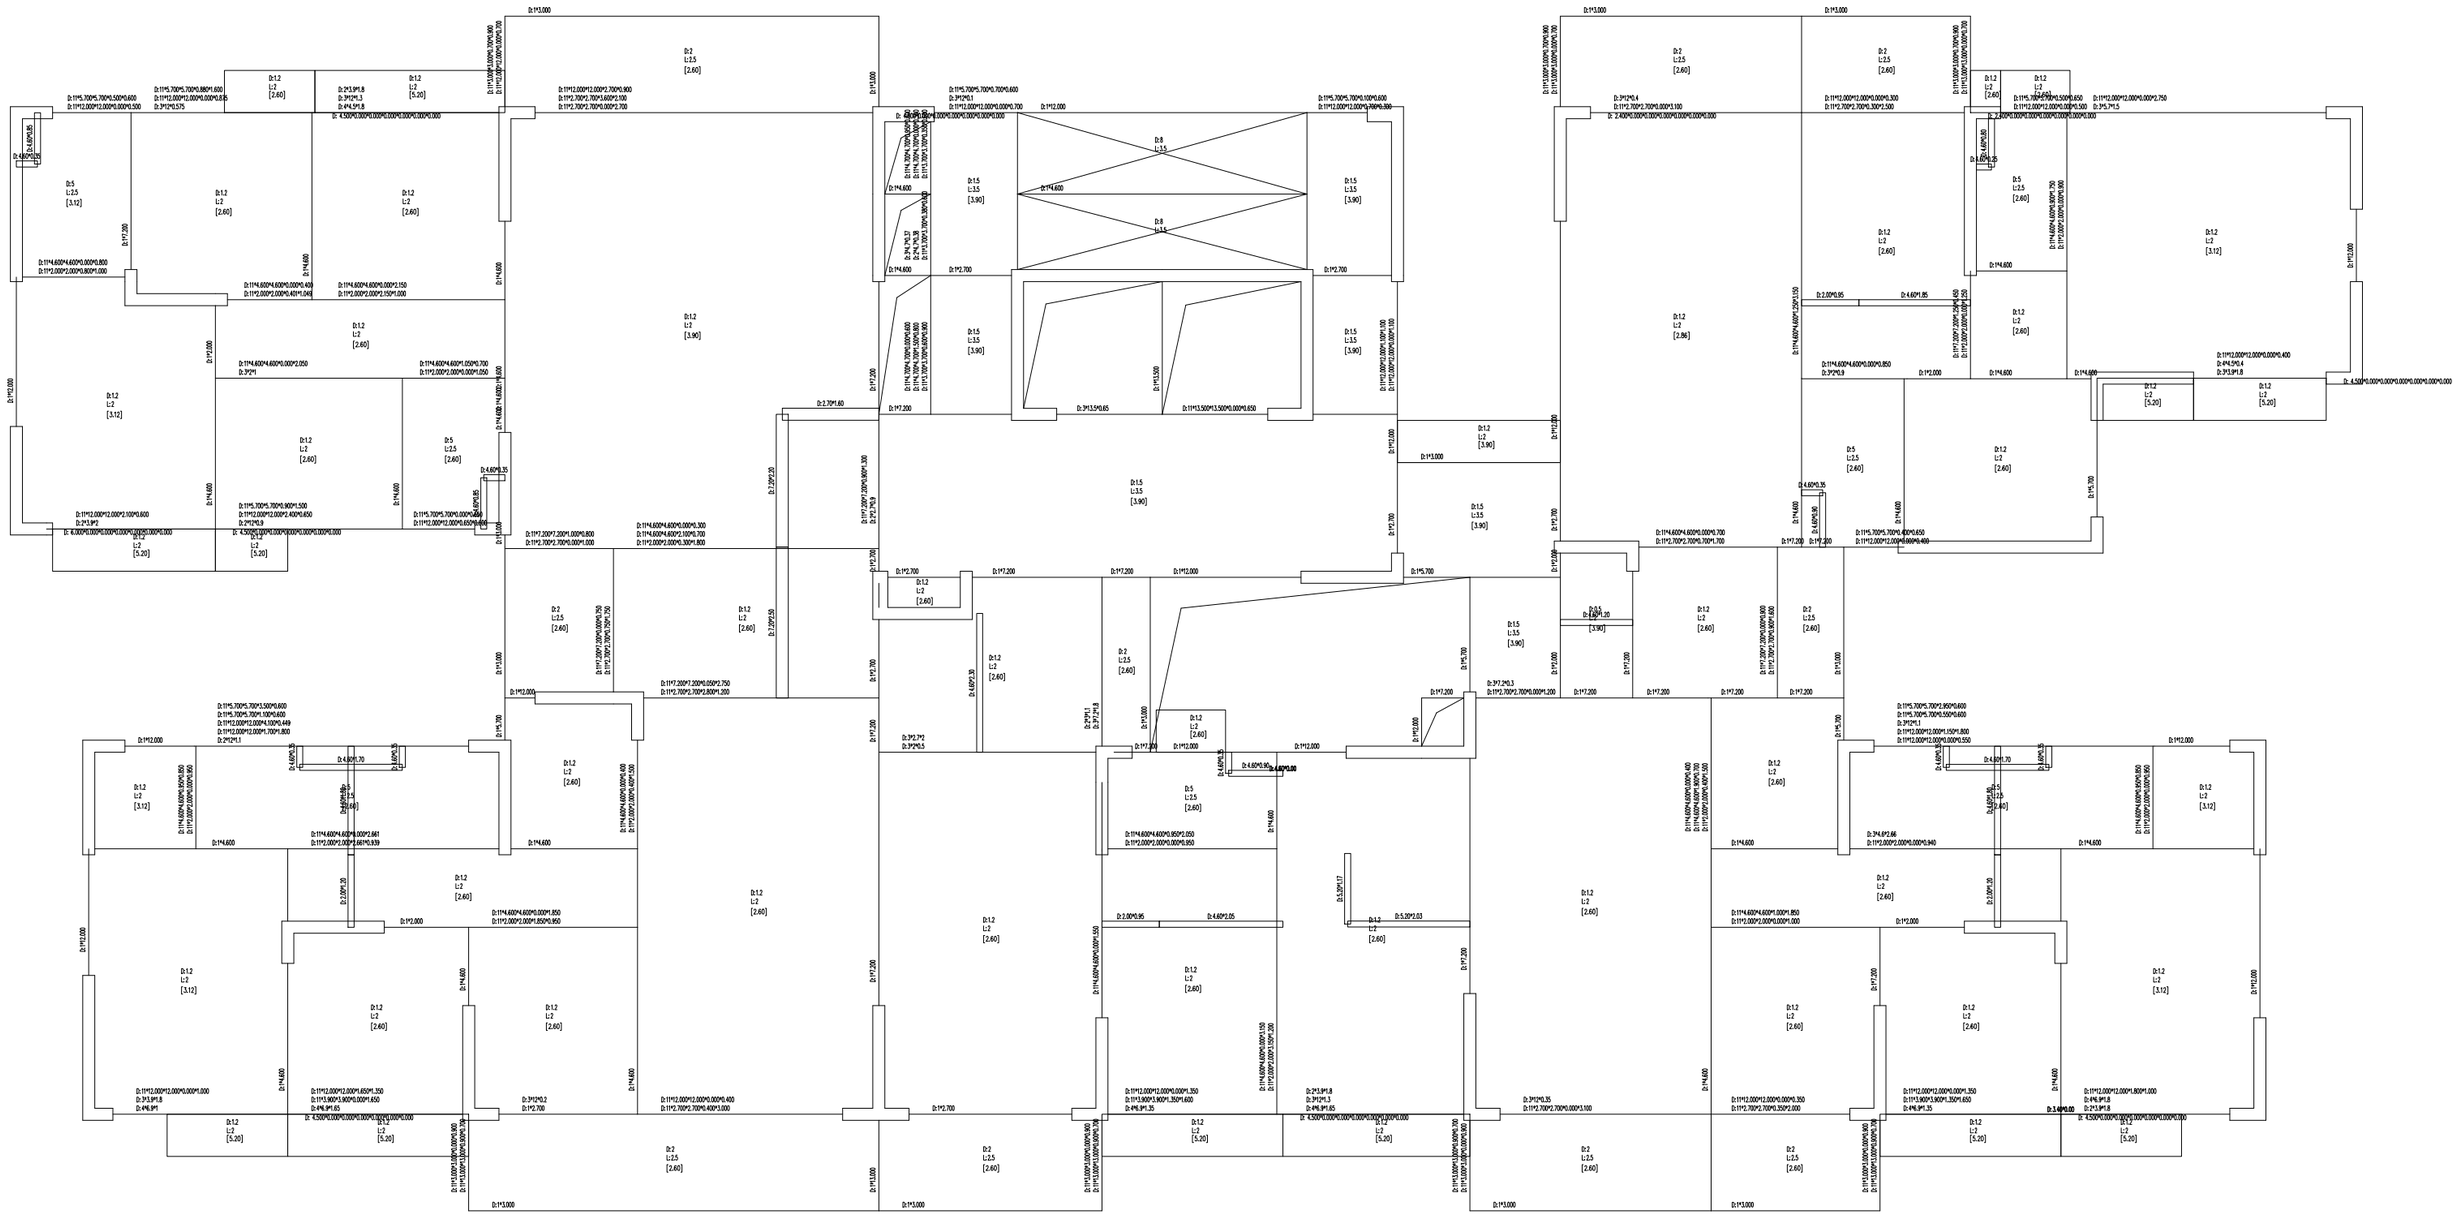





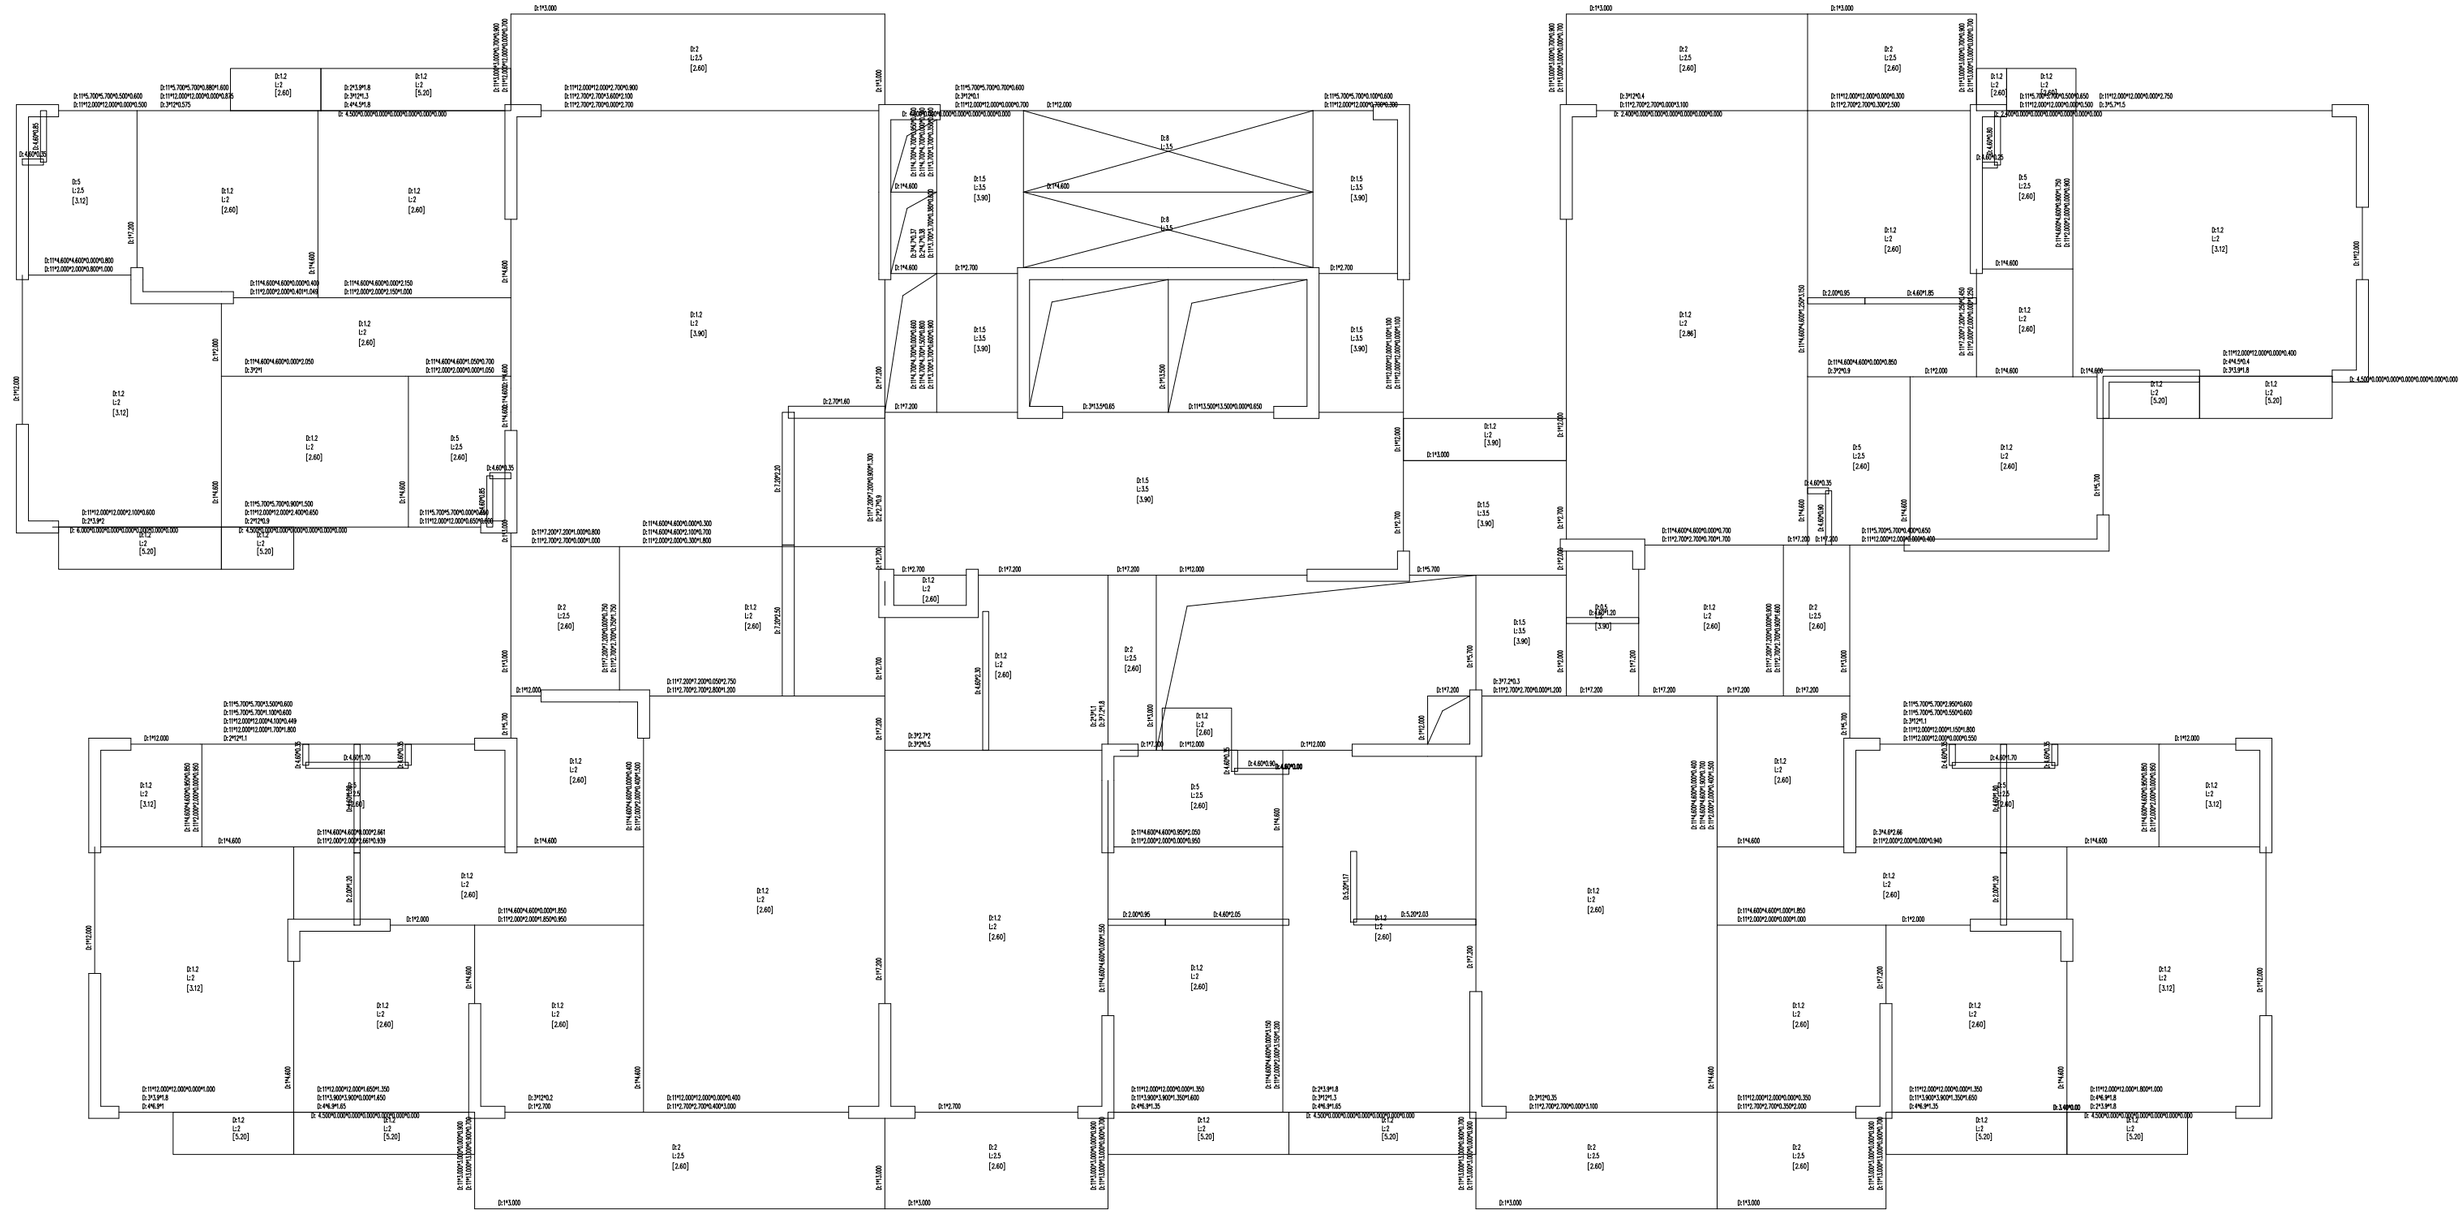




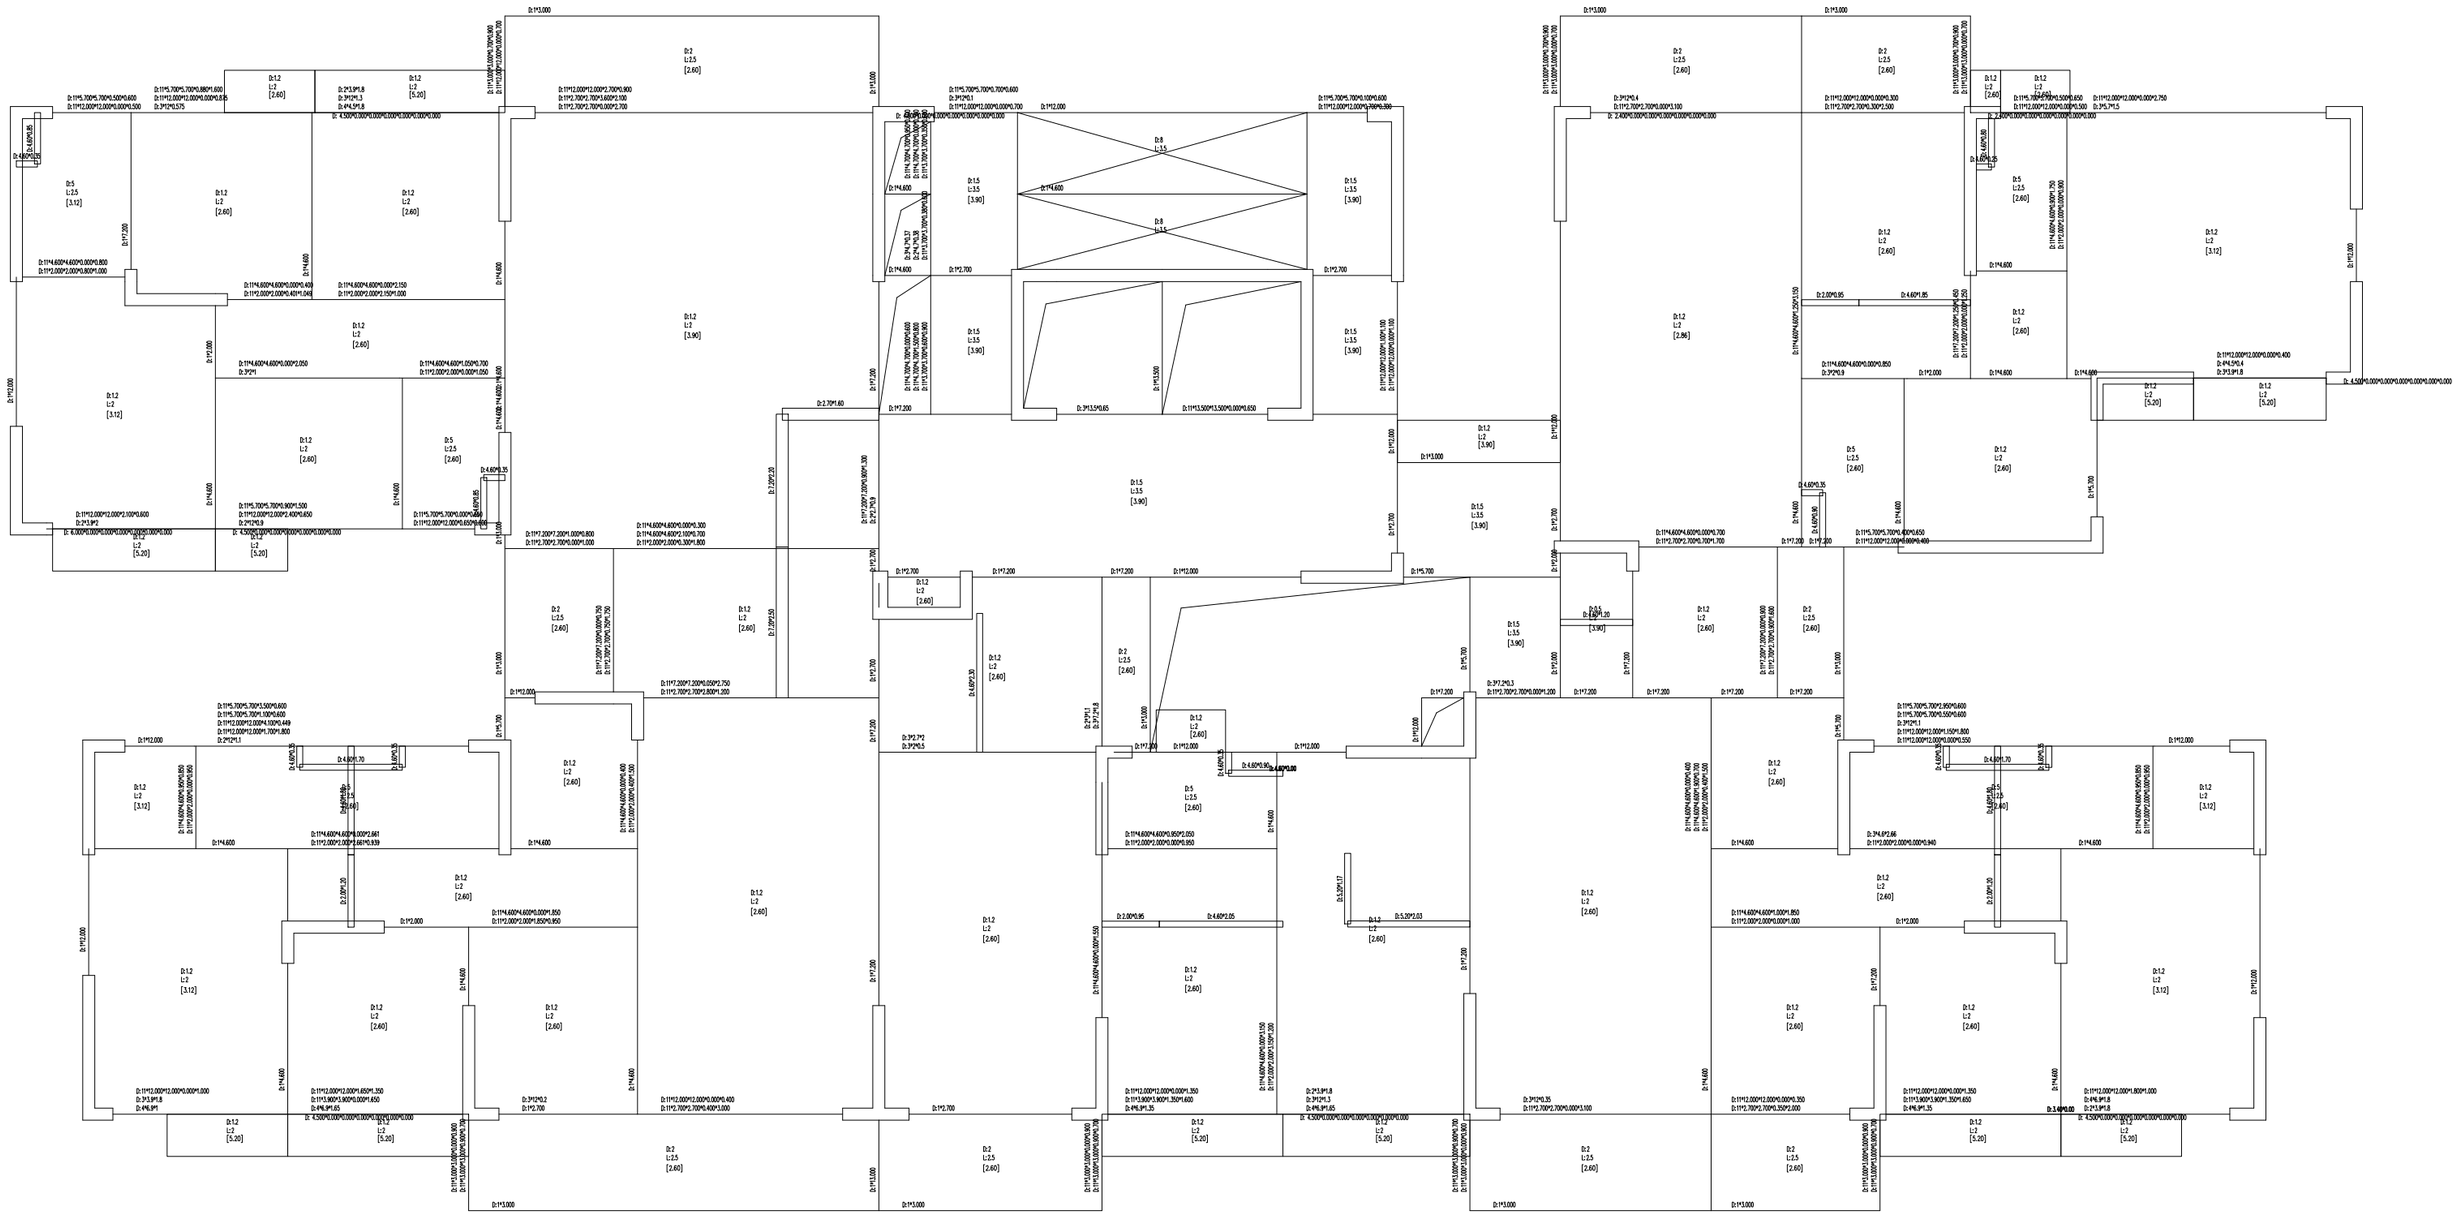


楼 层 面 荷 载 统 计 信 息 - 恒 、 活 荷 载 分 开 统 计 数 据 （ 数 据 单 位 ：kN/m²）

[D：恒载 L：活载 S：人防荷载 h：楼面厚度] [折减系数含义：



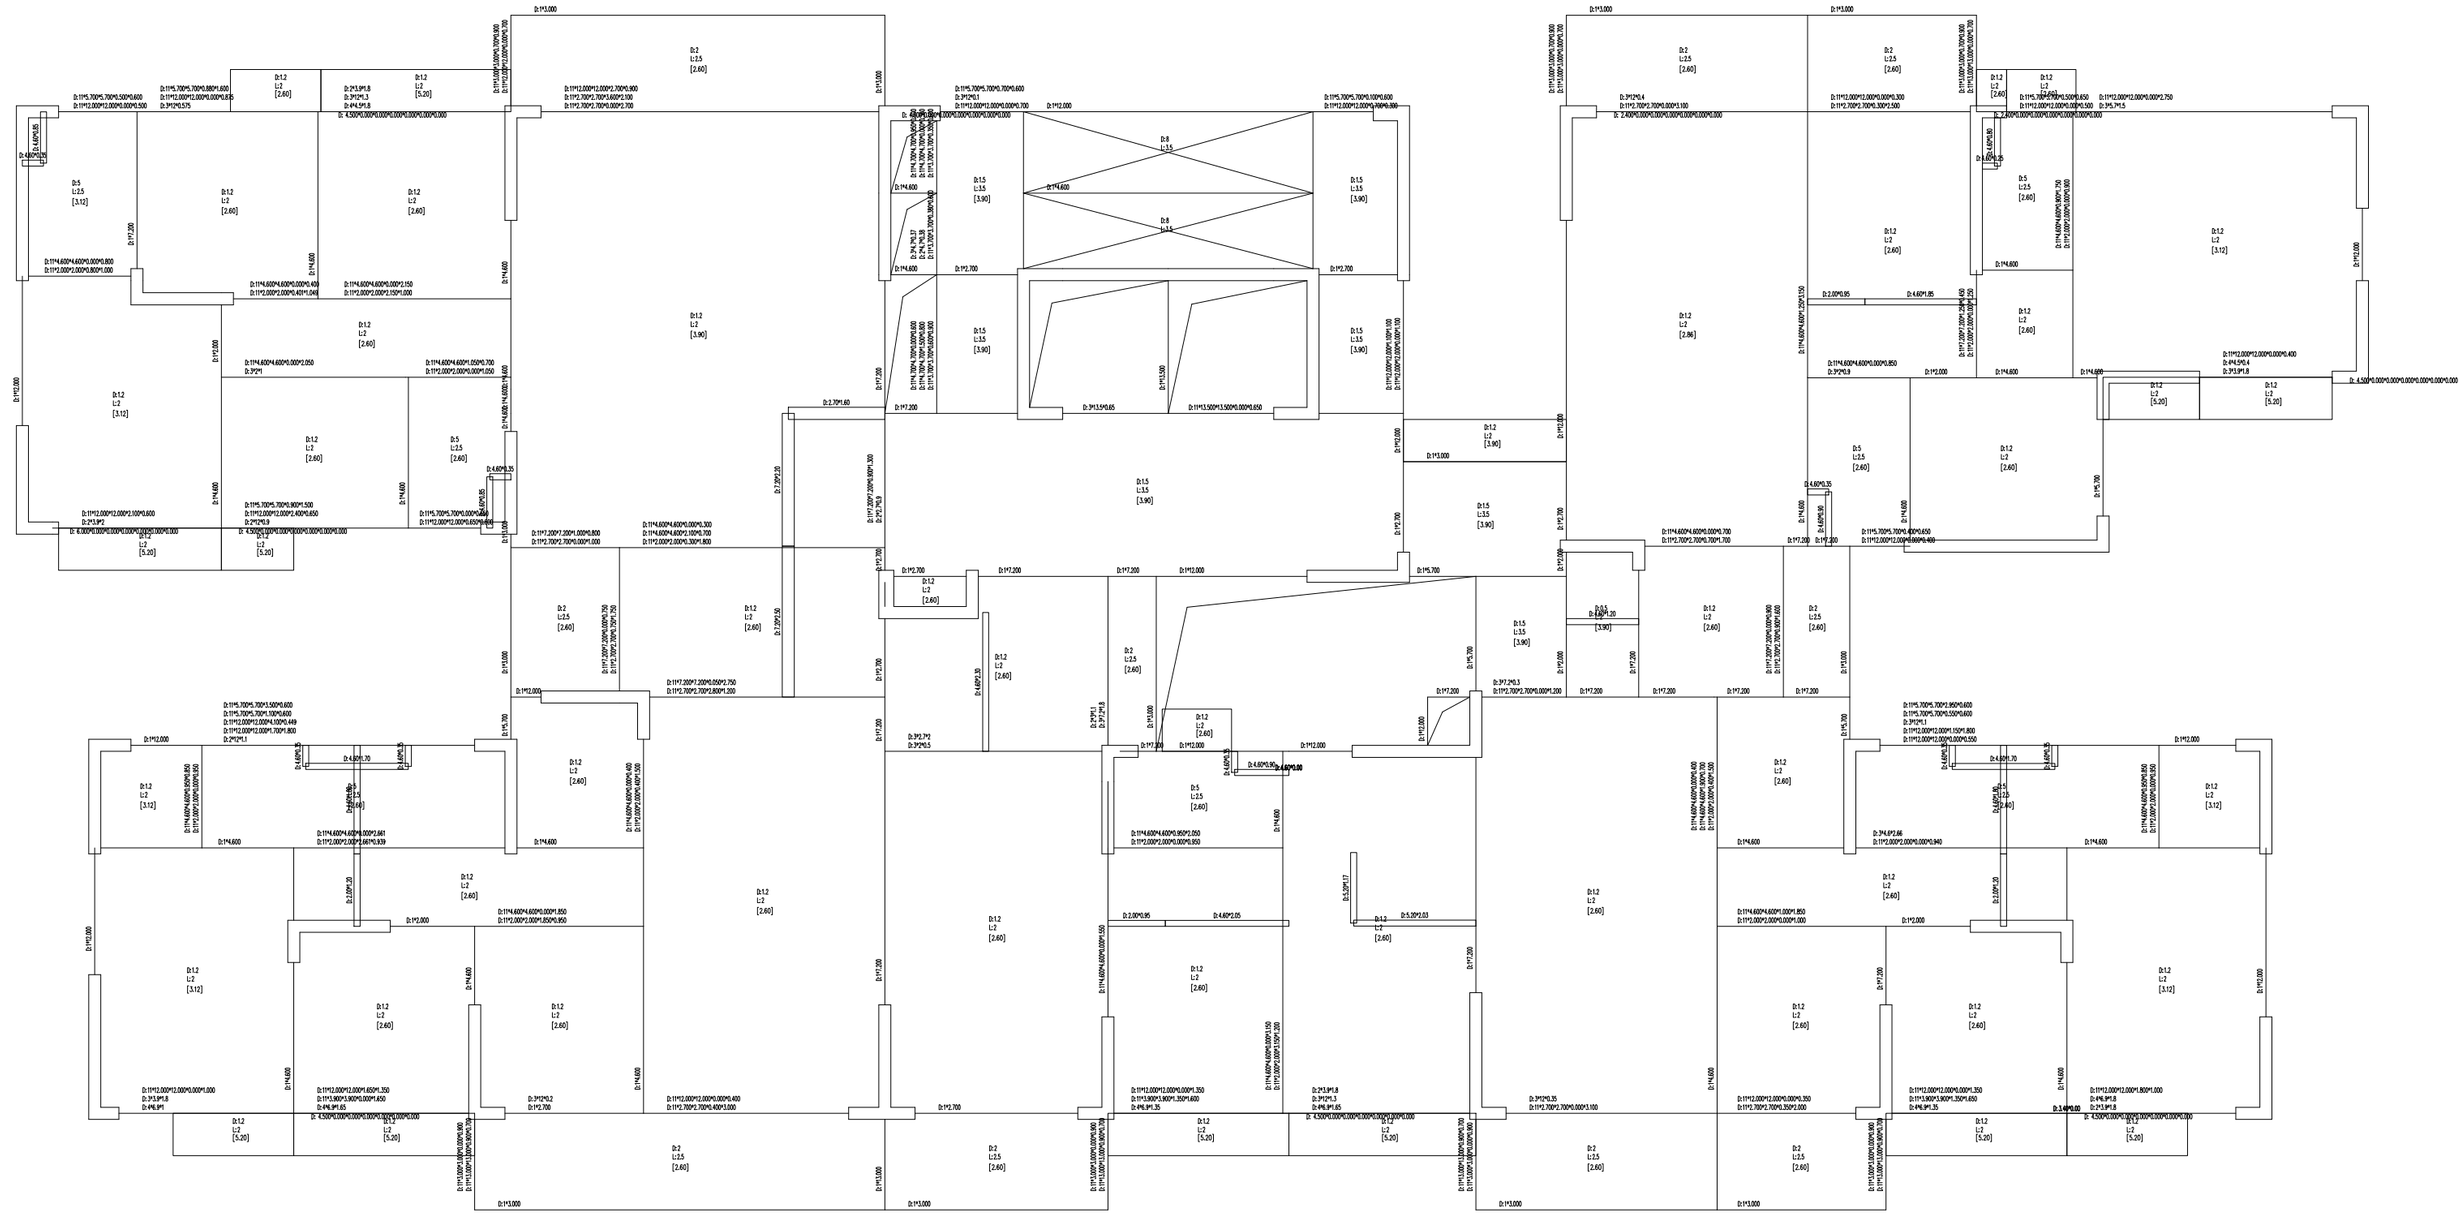







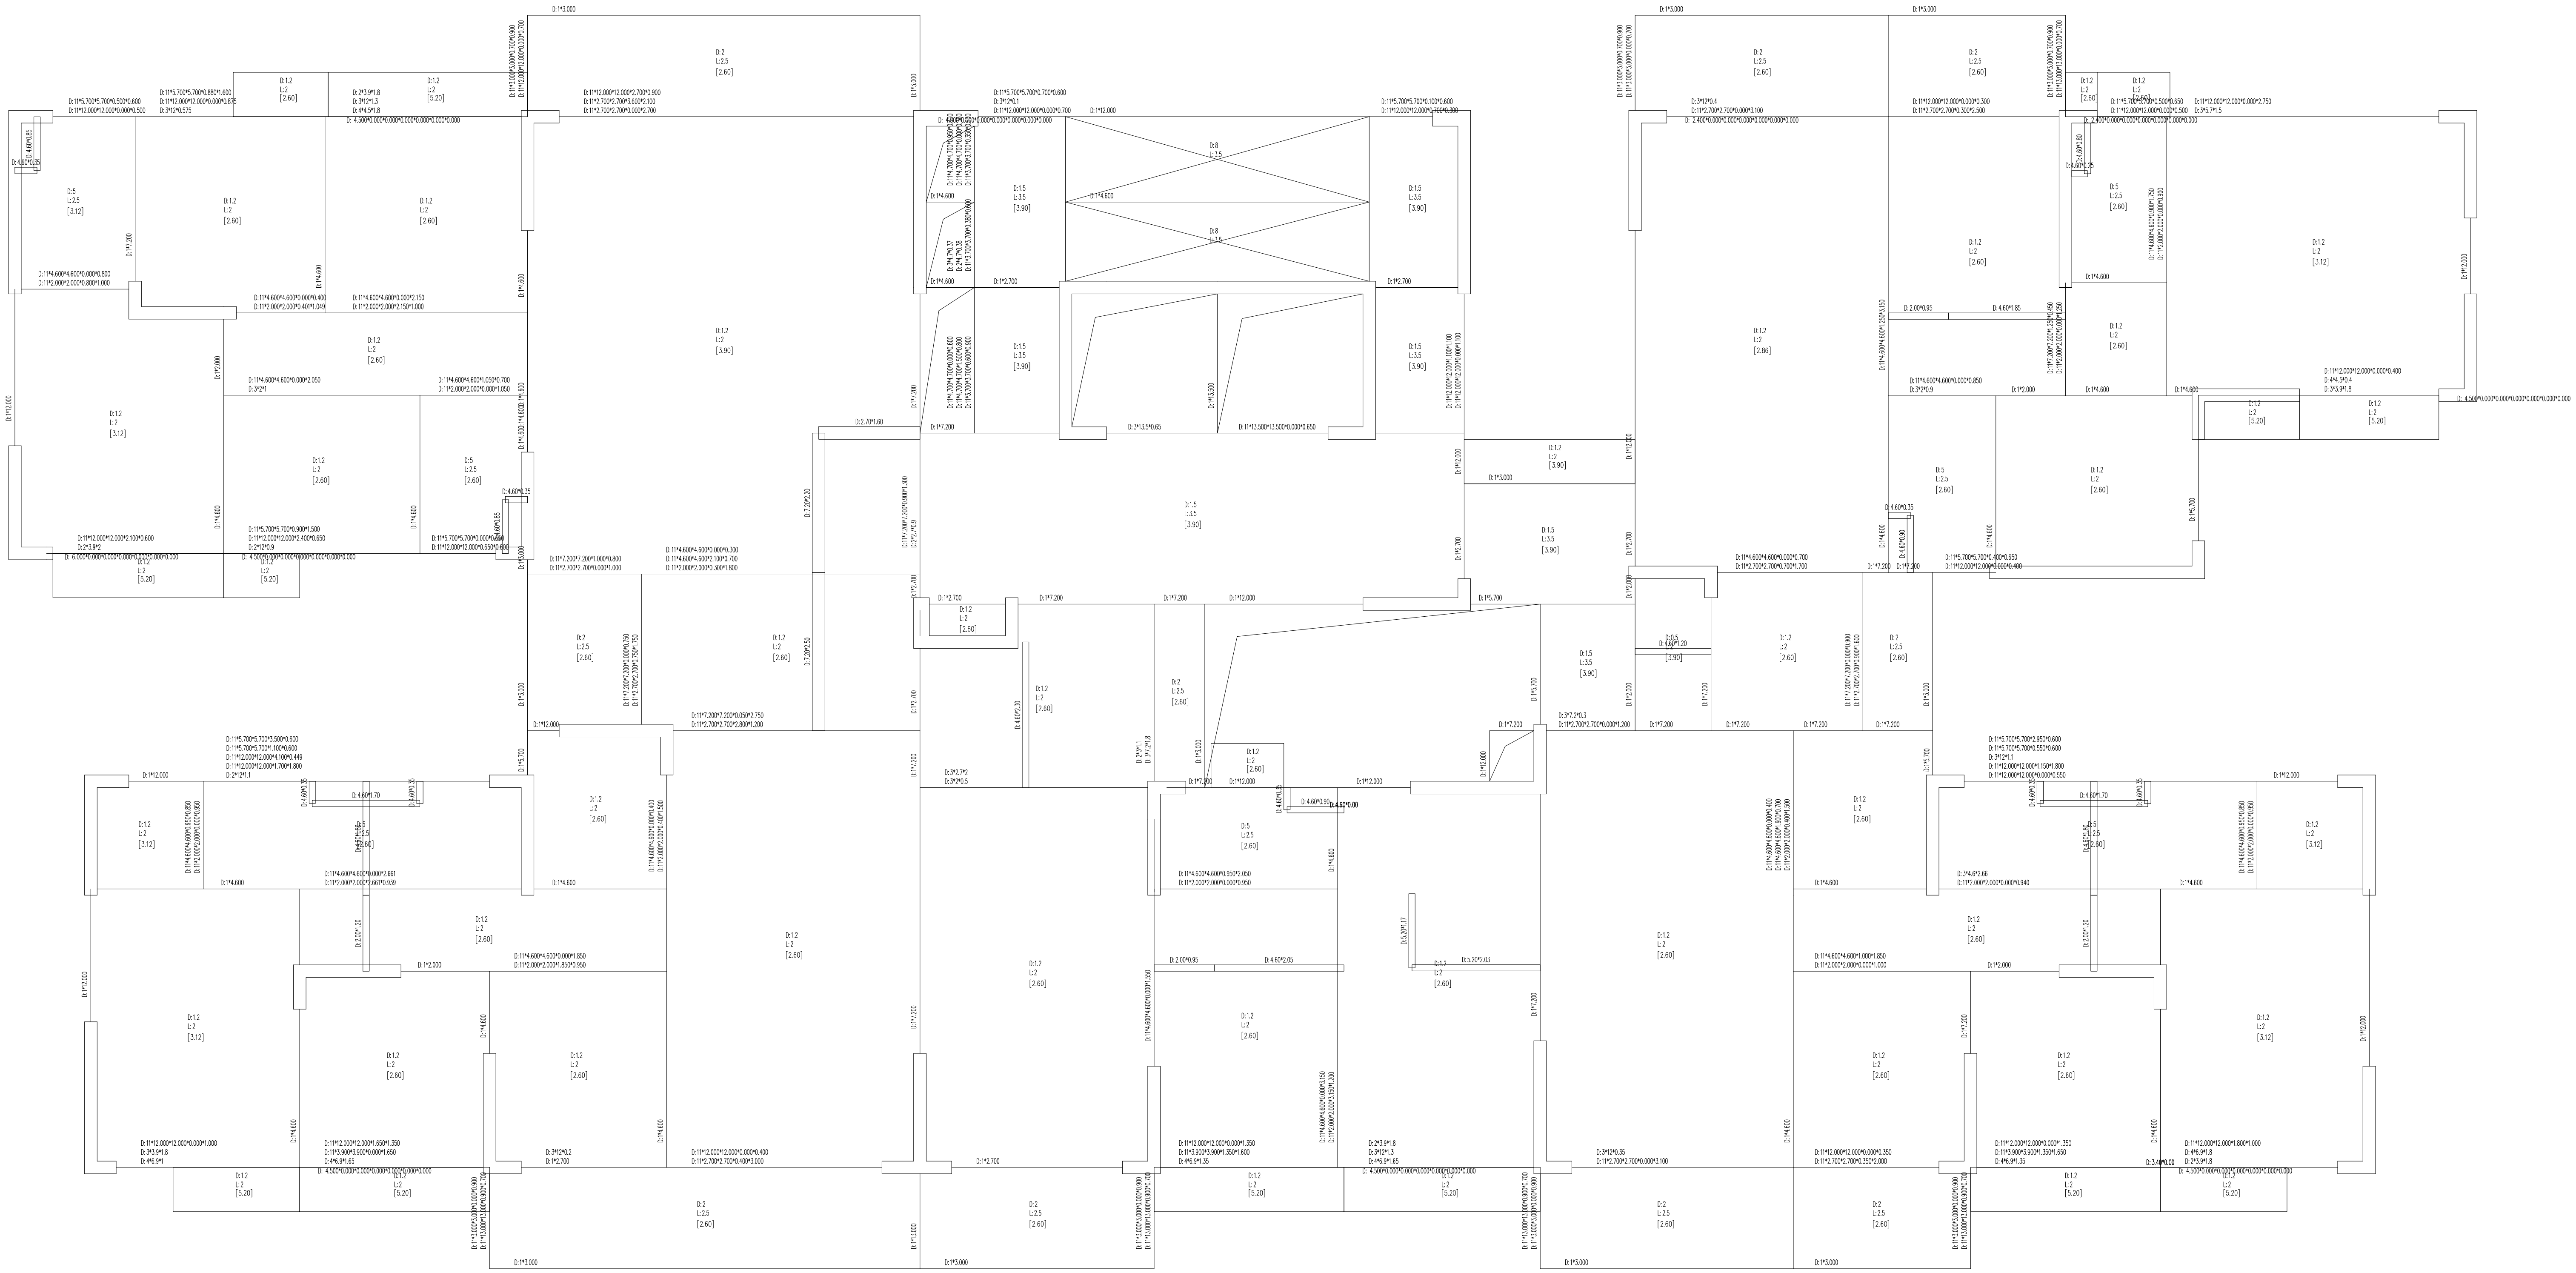

第10层(第3标准层)梁、墙、柱、节点荷载平面简图 [单位:kN、m]
[D:恒载 L:活载 R:人防荷载 h:楼板厚度 [ ]中为楼板自重]

说明: 以下统计荷载值以右侧菜单的状态为基准,分项合计未包含次梁荷载(次梁荷载已导算为梁或墙上的集中荷载)

	竖向(Z)恒载	竖向(Z)活载
楼板自重:	1702.22	
楼面荷载:	1171.06	1305.32
次梁	0.00	0.00
分项荷载:		
梁	2015.73	0.00
墙	0.00	0.00
柱	0.00	0.00
节点:	42.30	0.00
分项合计:	2058.03	0.00

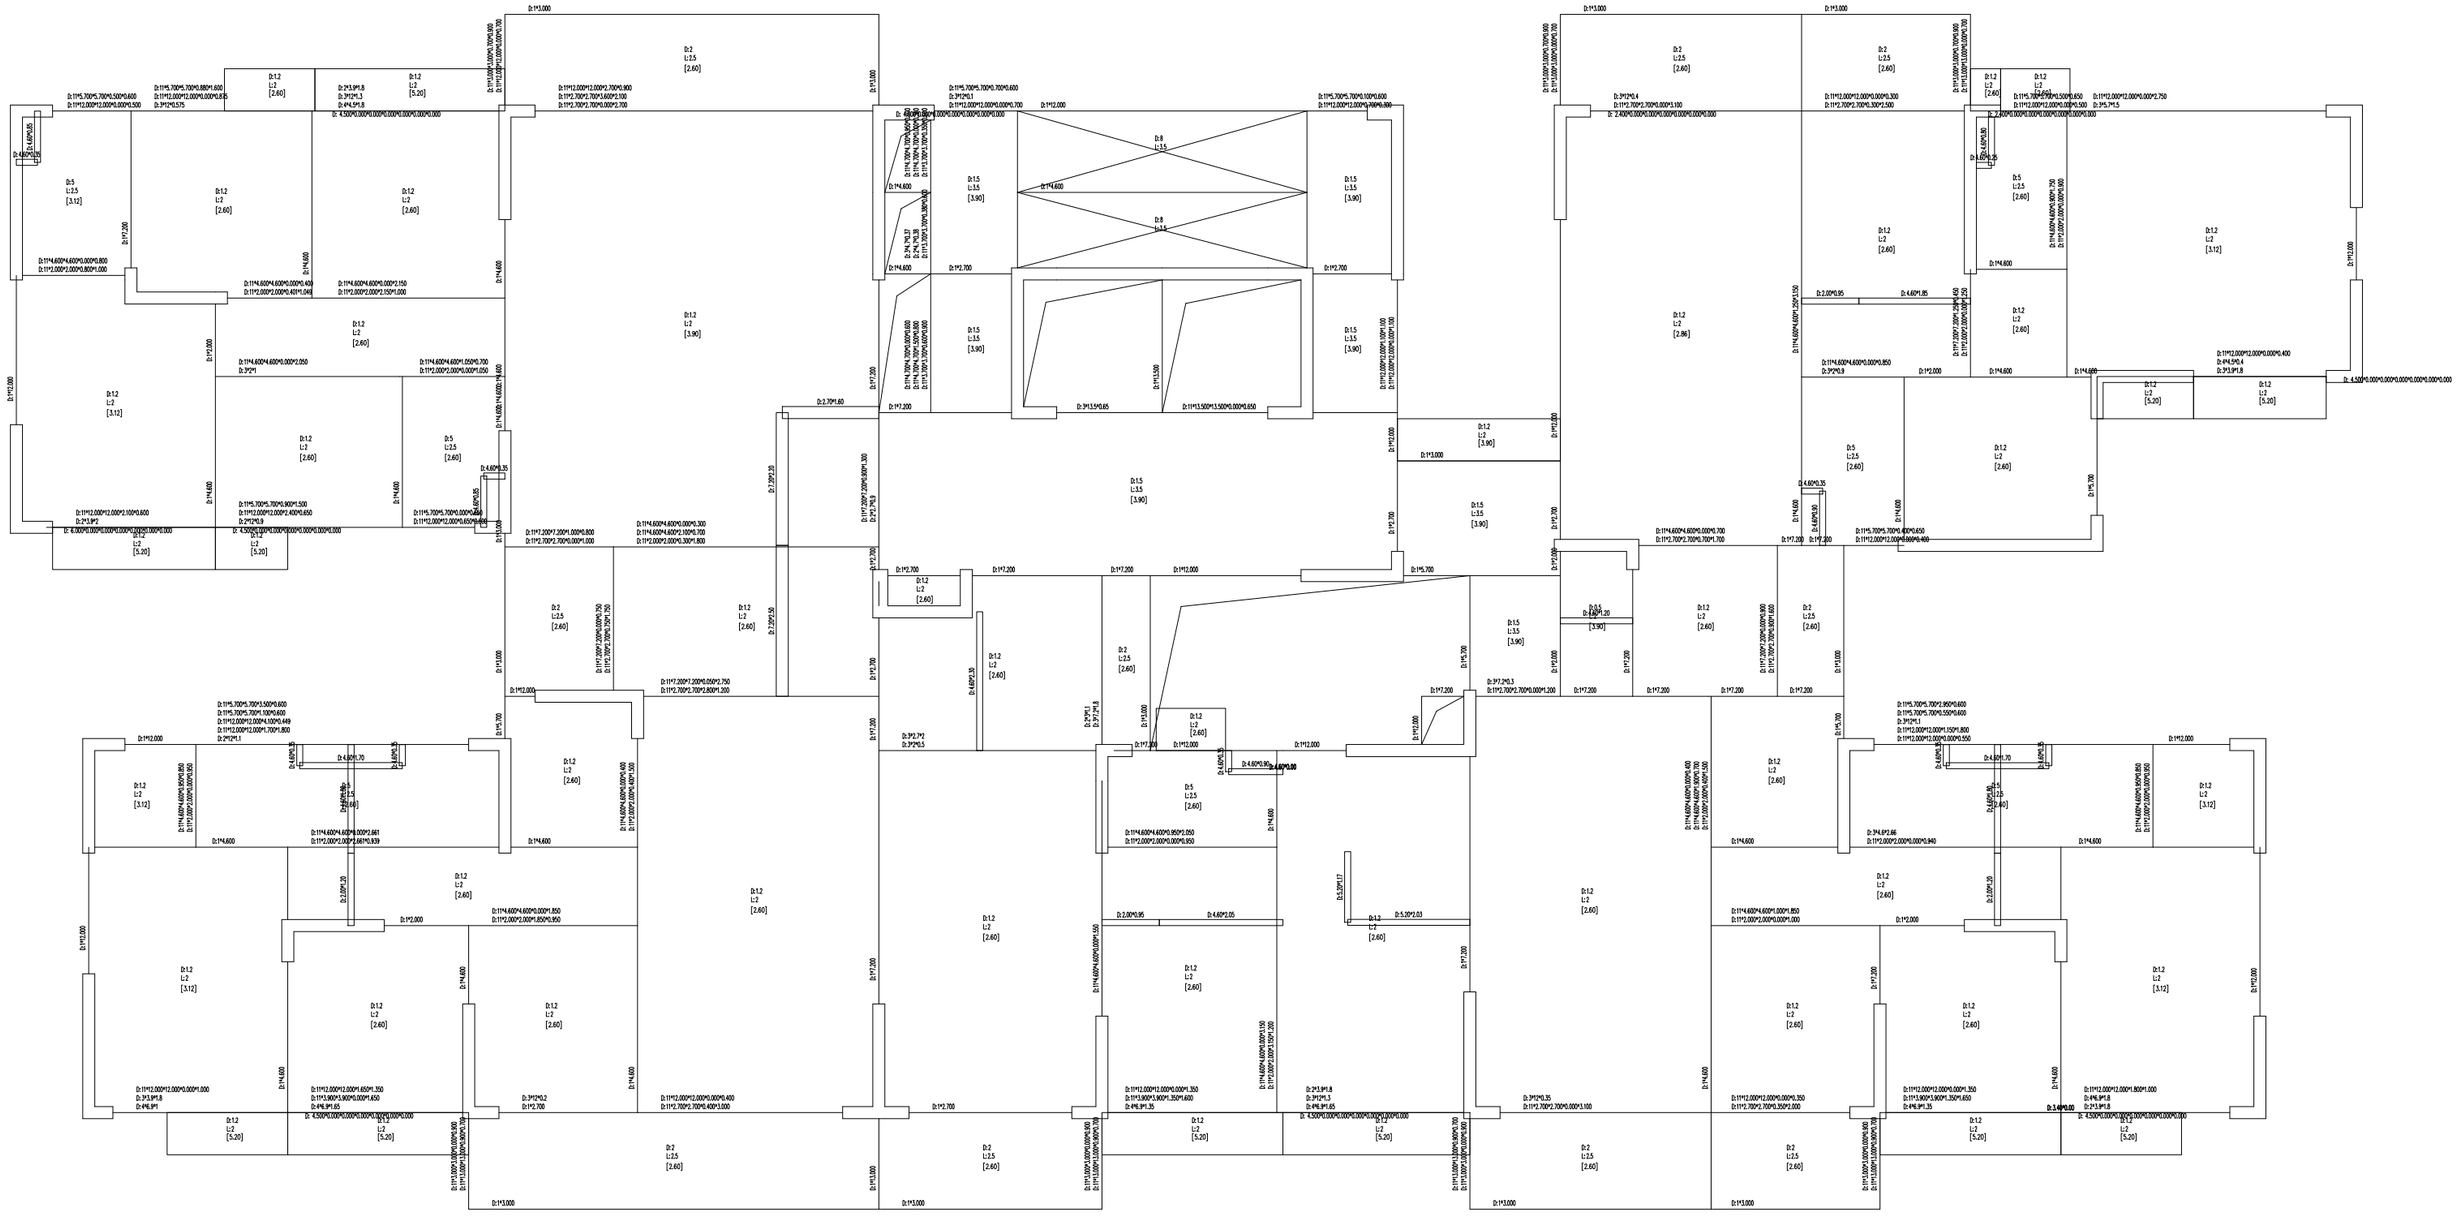








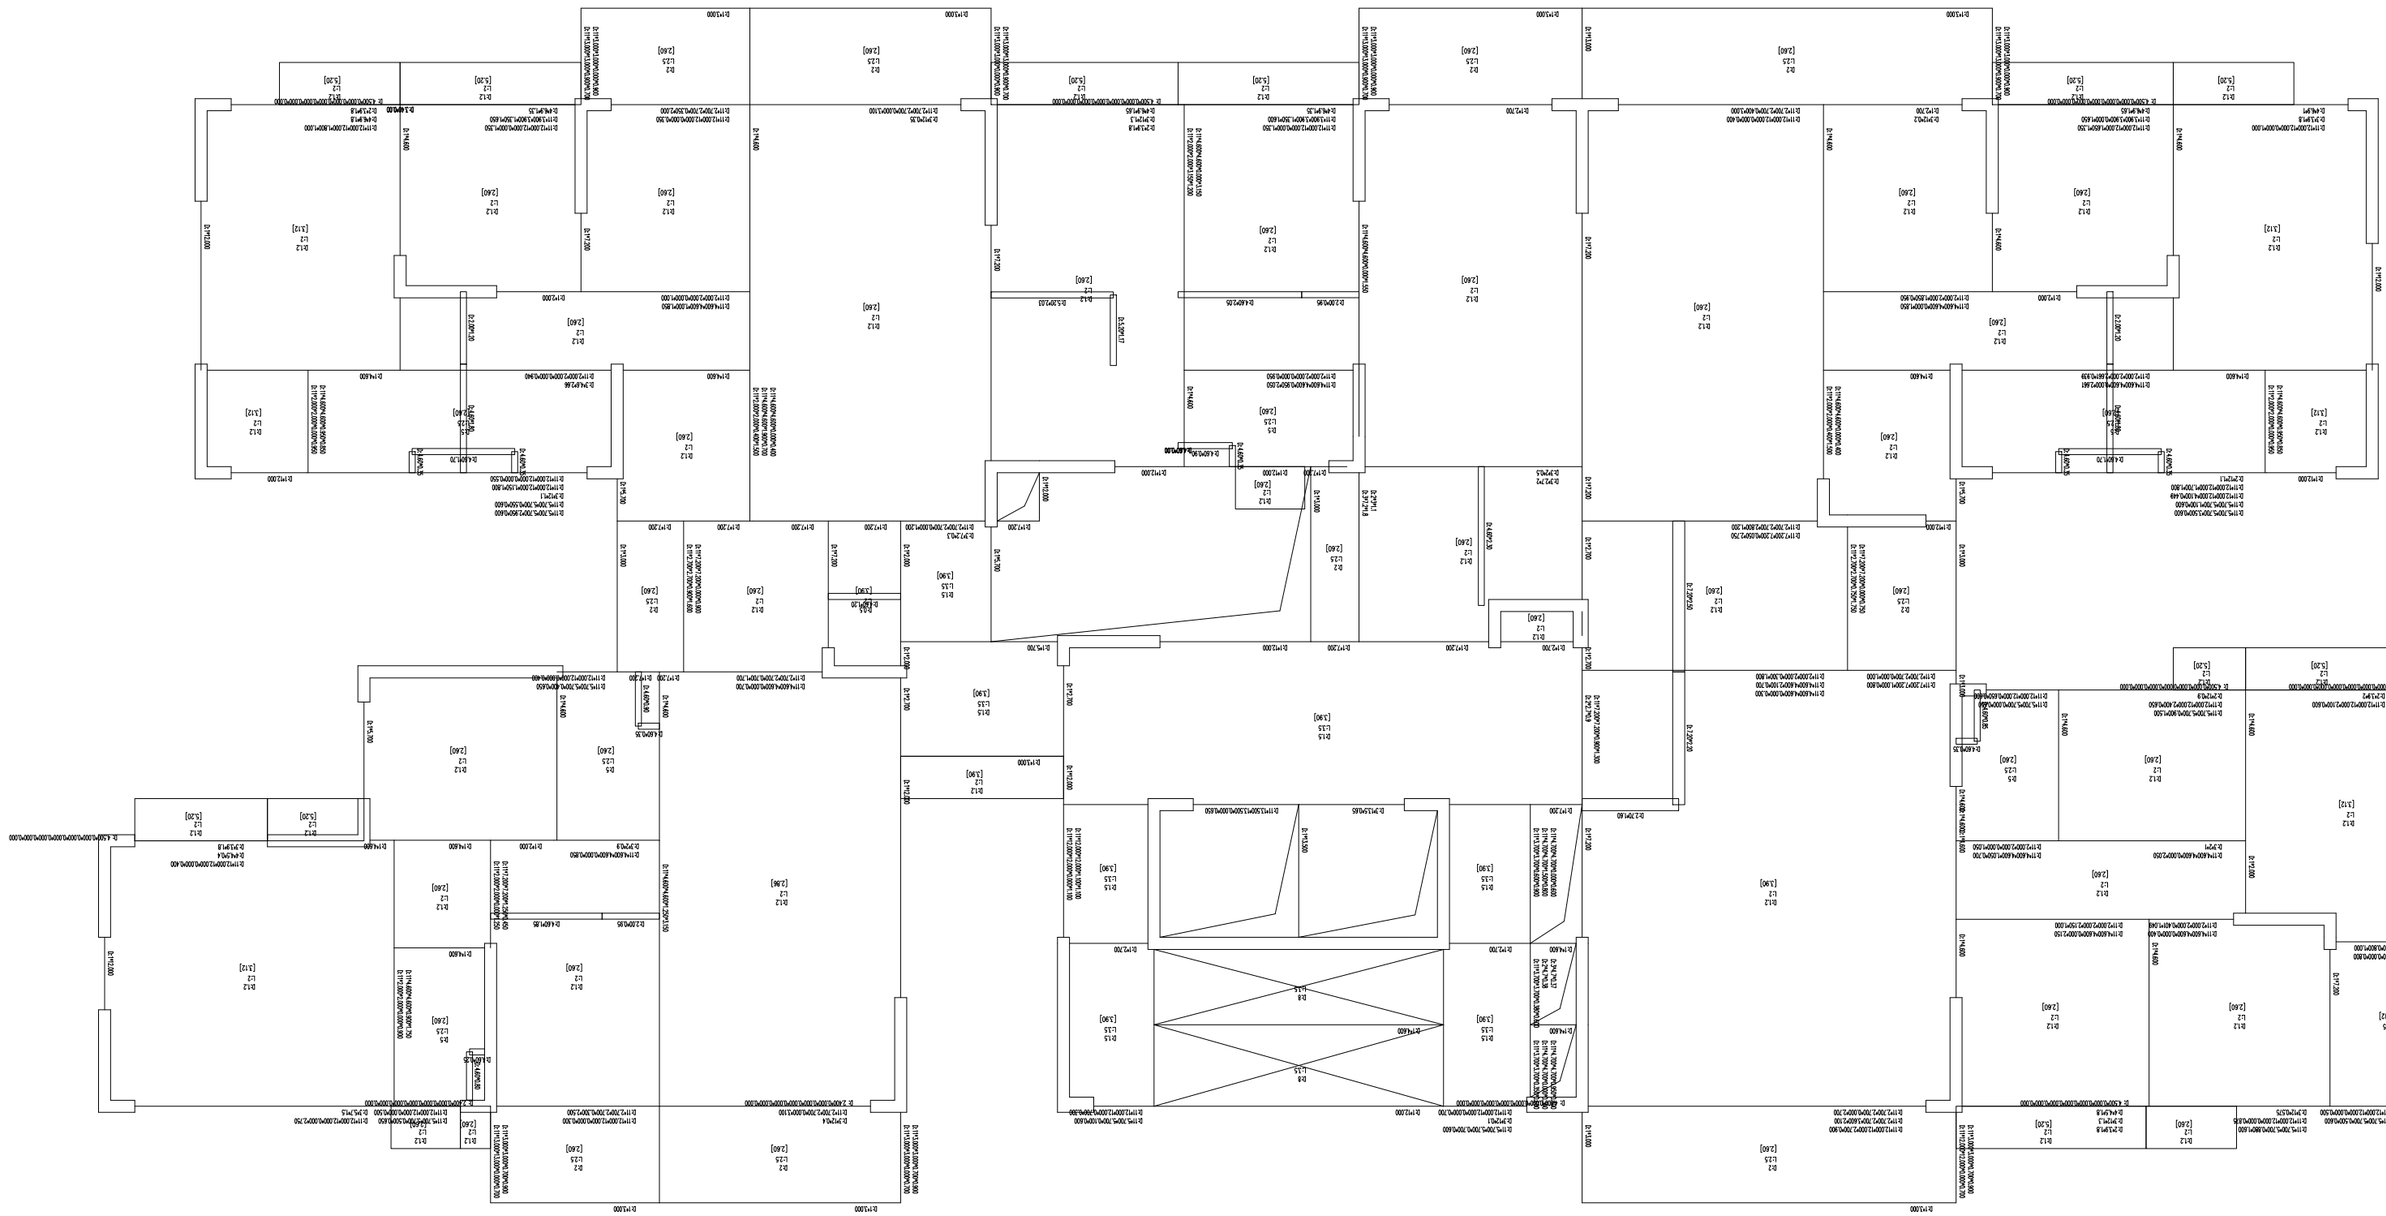

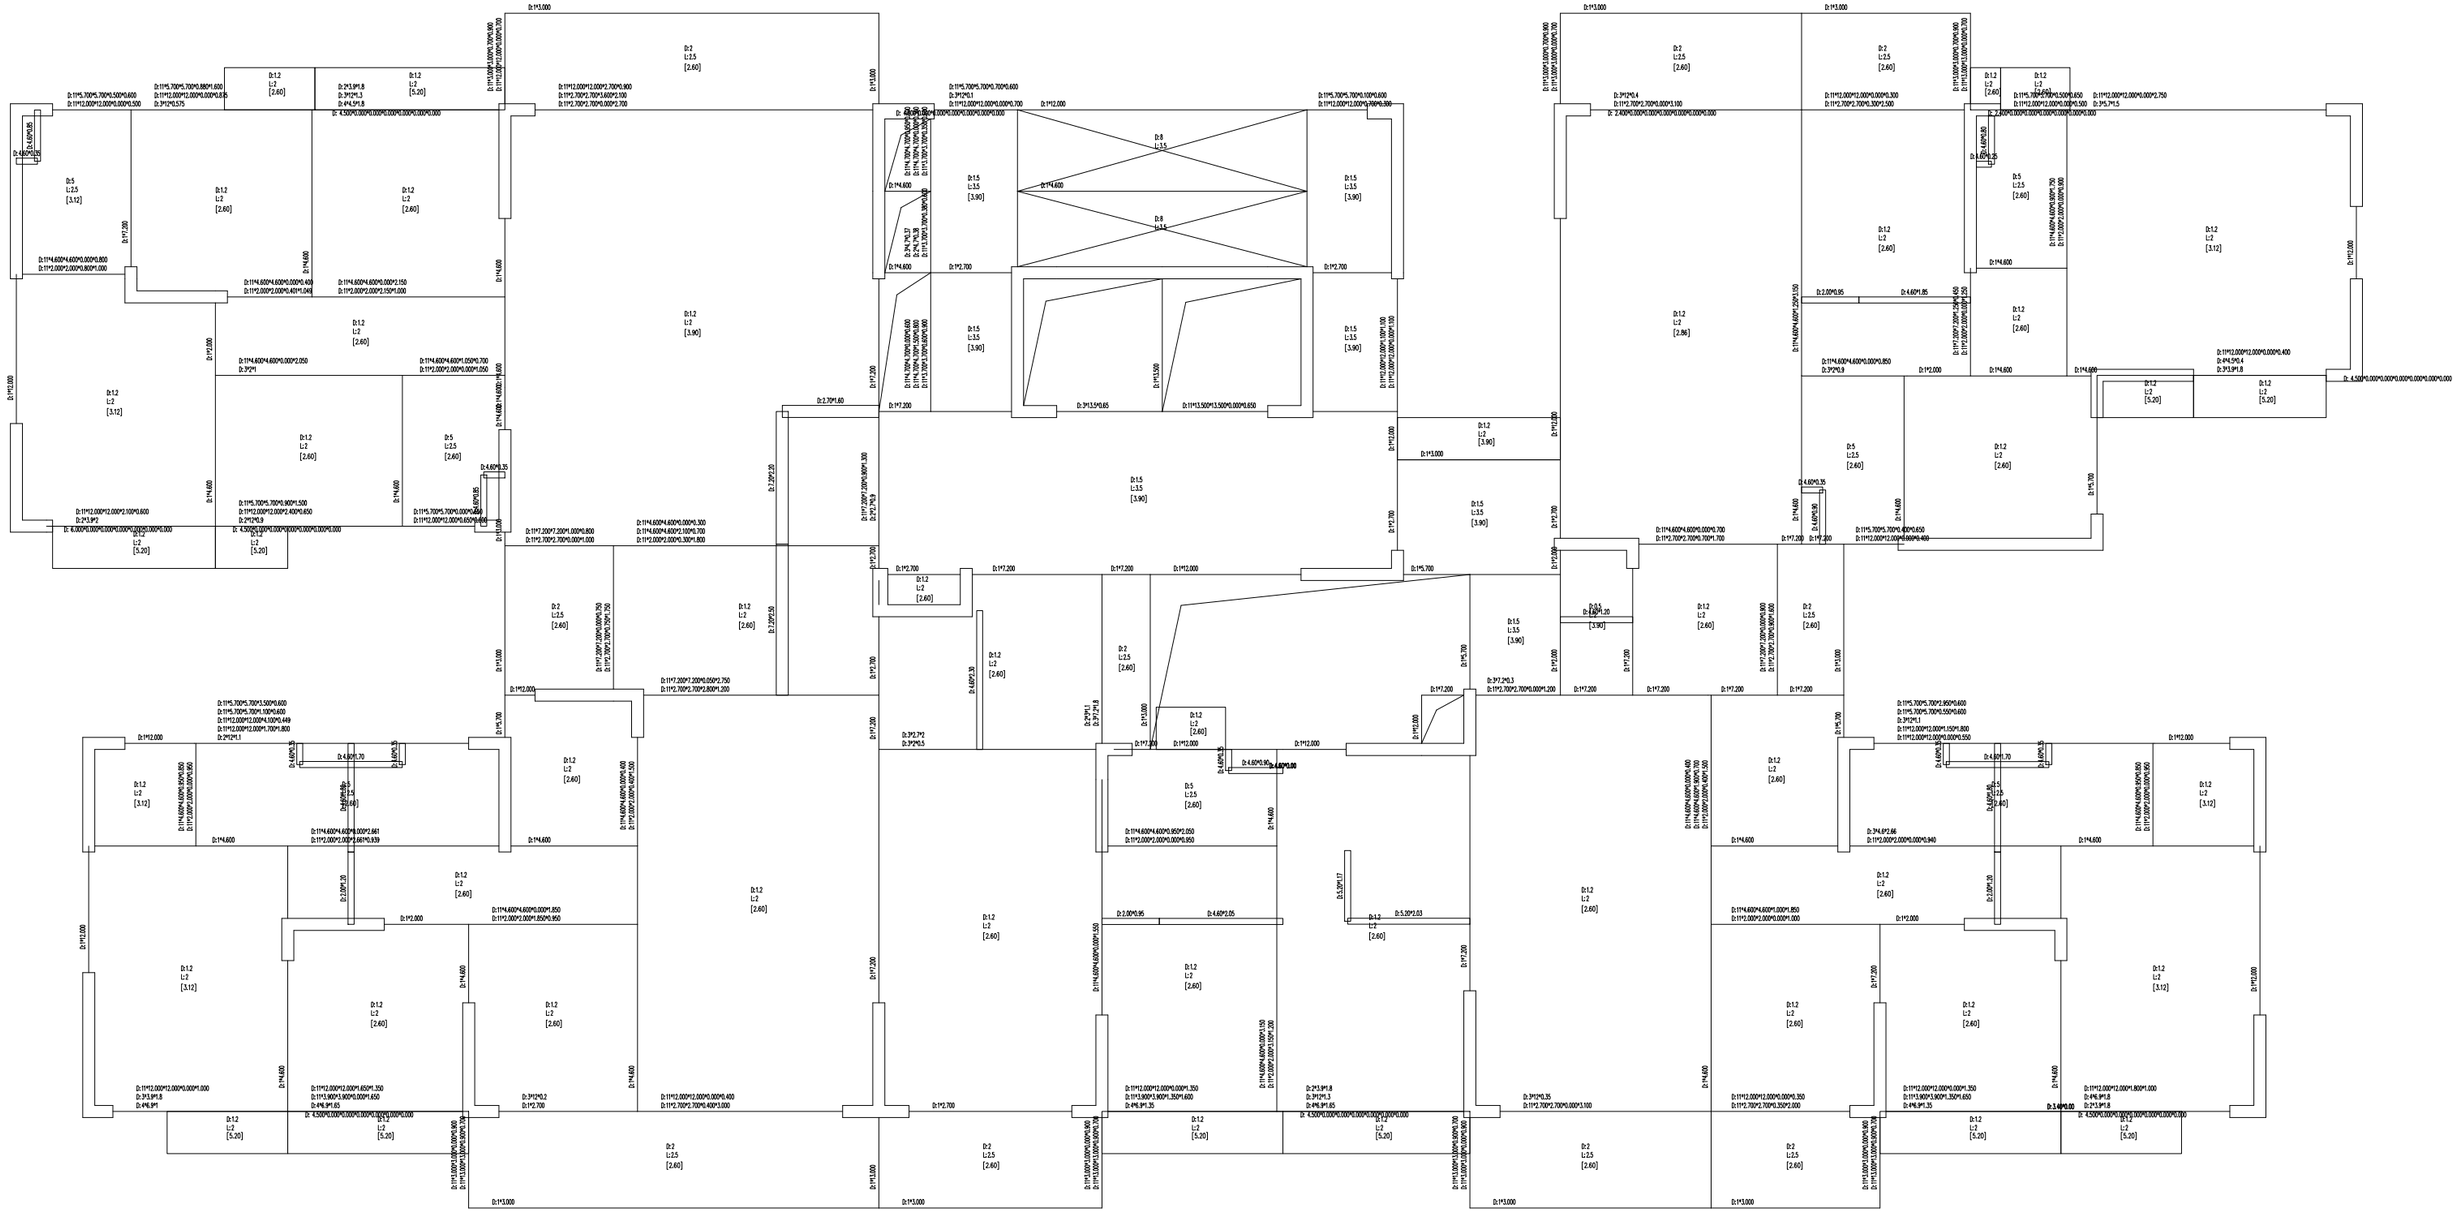



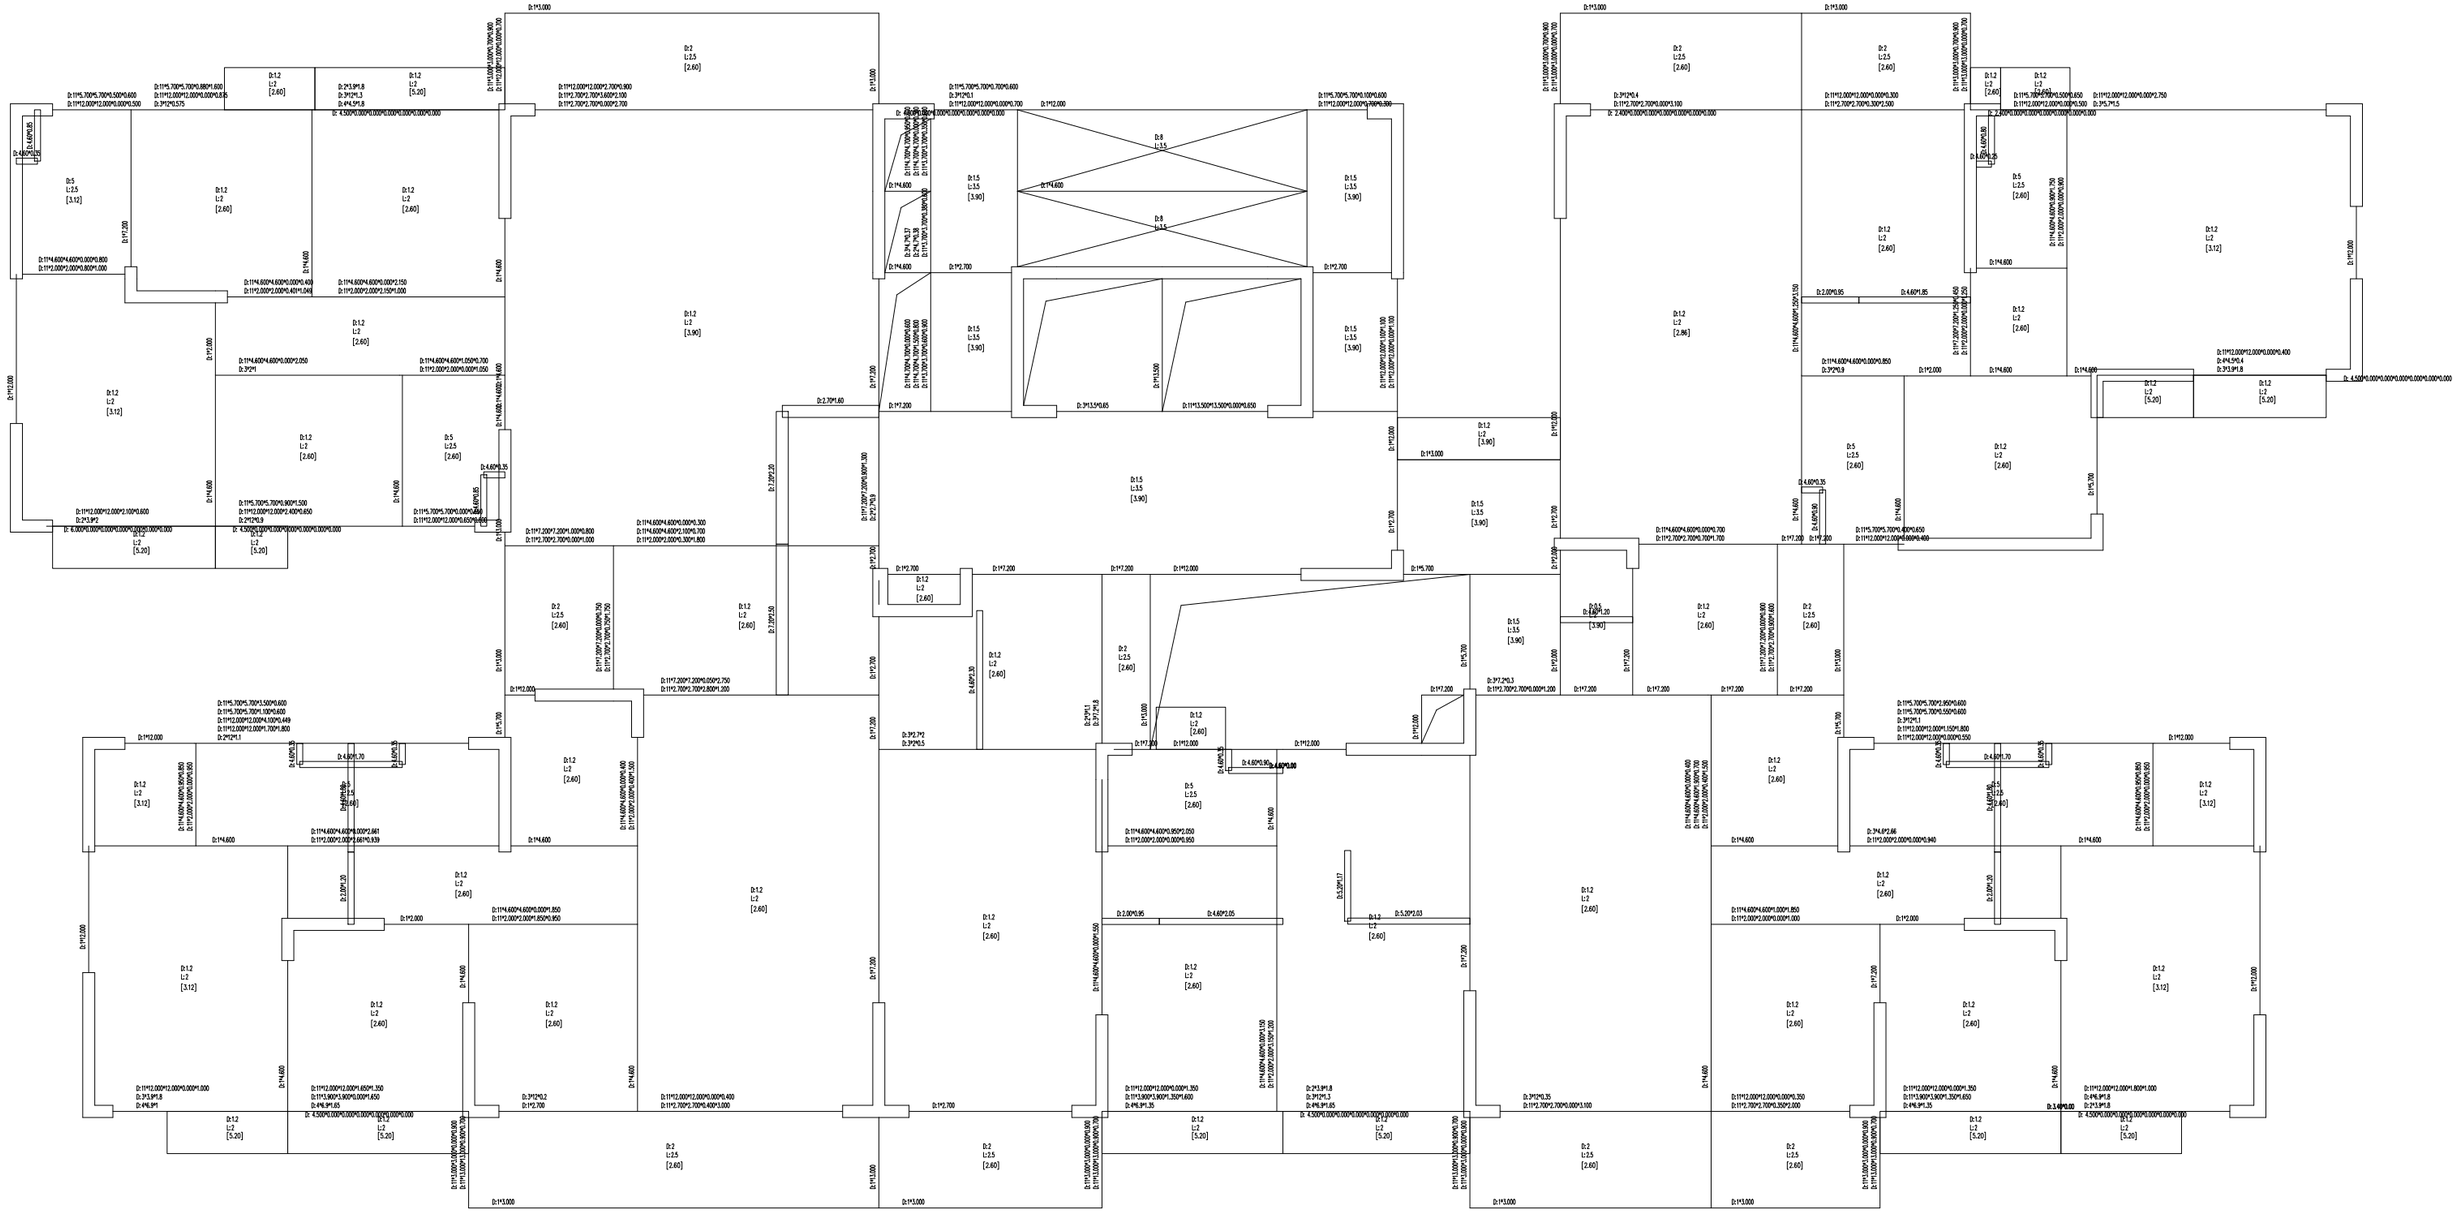

第14层(屋)面荷载图(单位: kN/m²)
[D:恒载 L:活载 R:人防荷载 h:楼面厚度] [荷载标准值]

恒载:不同标准值的面积荷载和线荷载应先乘以各自的分项系数,并考虑可变荷载的组合值系数(或按规范规定考虑折减)后,方可进行荷载组合(上海地区荷载)


	恒载(乙)荷载	恒载(乙)活载
楼面面积	1702.22	
楼面荷载	1171.06	1305.32
点荷	0.00	0.00
点荷荷载		
墙	2015.73	0.00
梁	0.00	0.00
柱	0.00	0.00
节点	42.30	0.00
点荷合计	2058.03	0.00

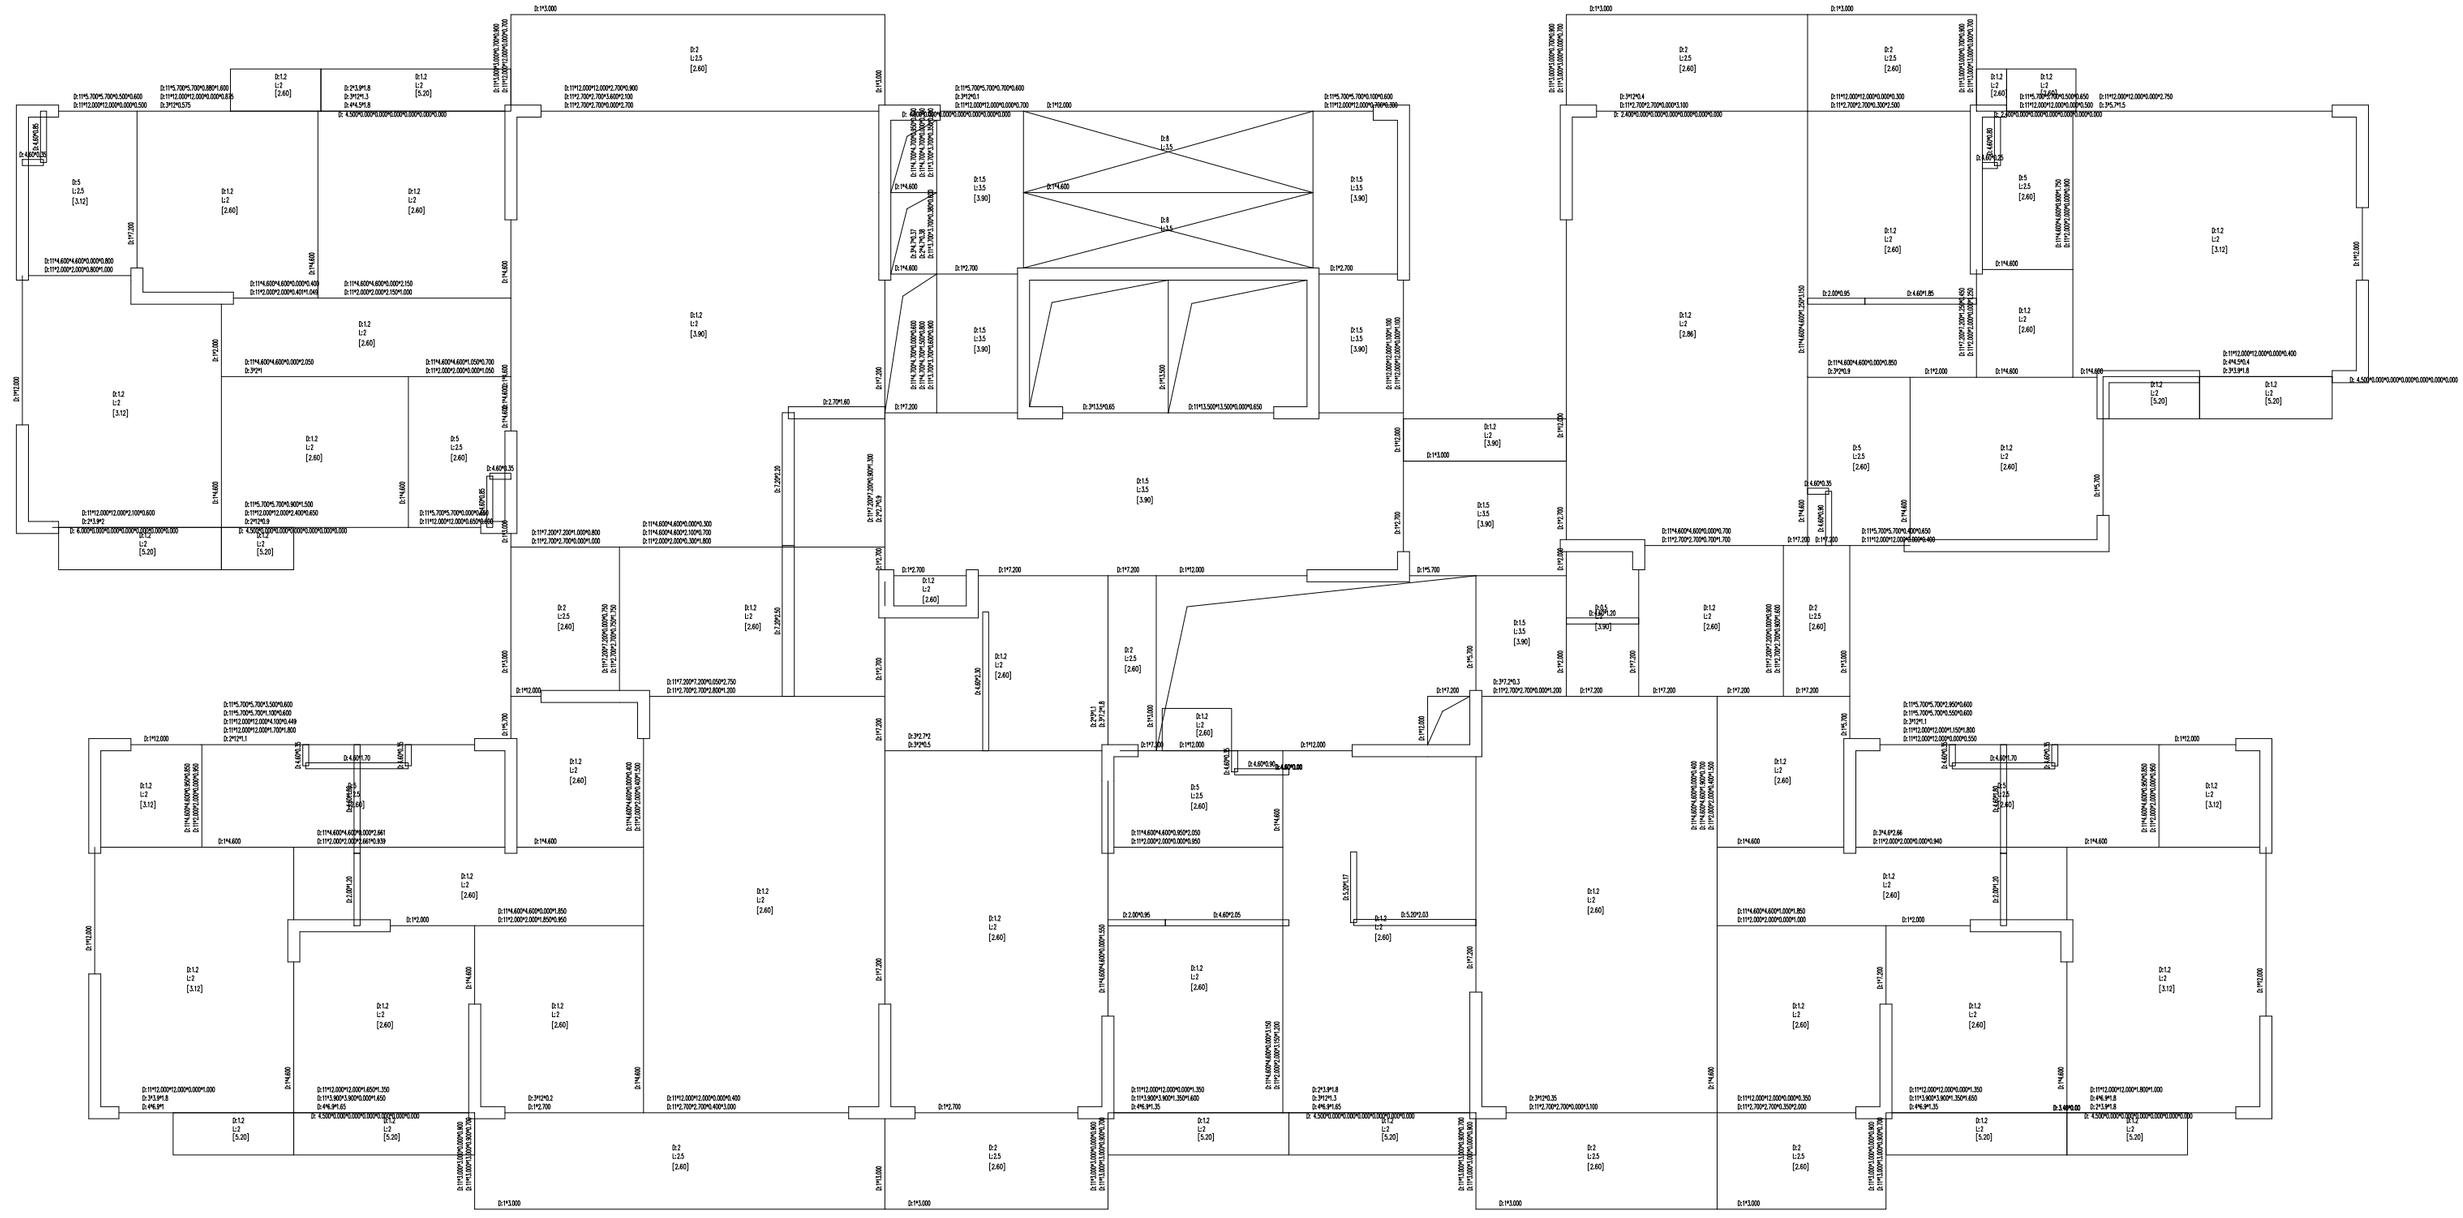





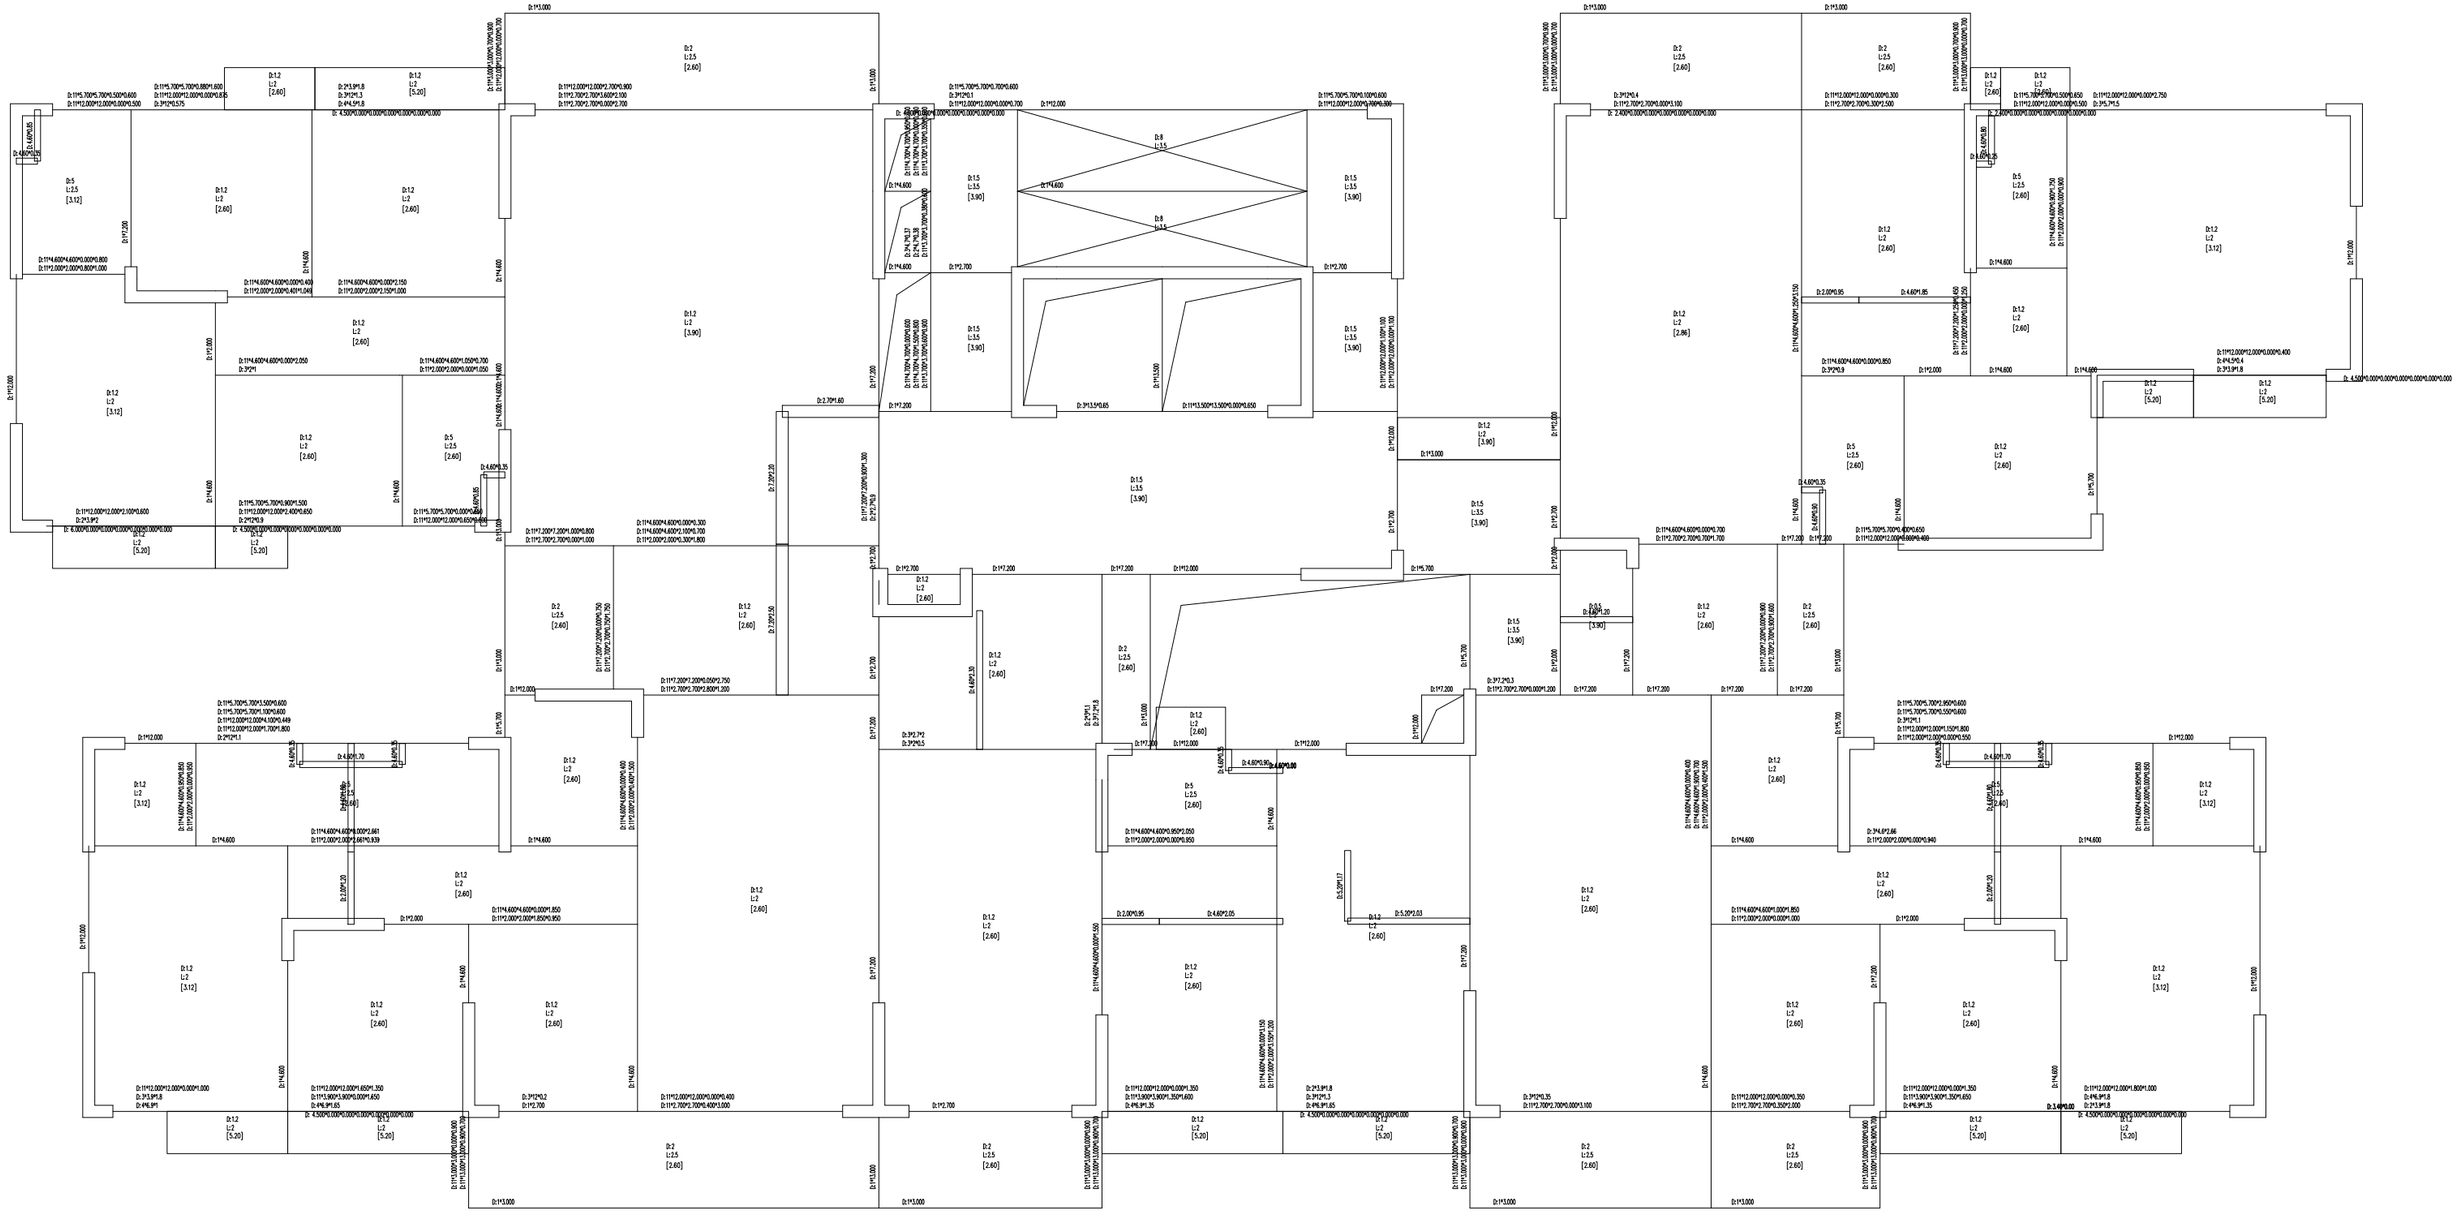



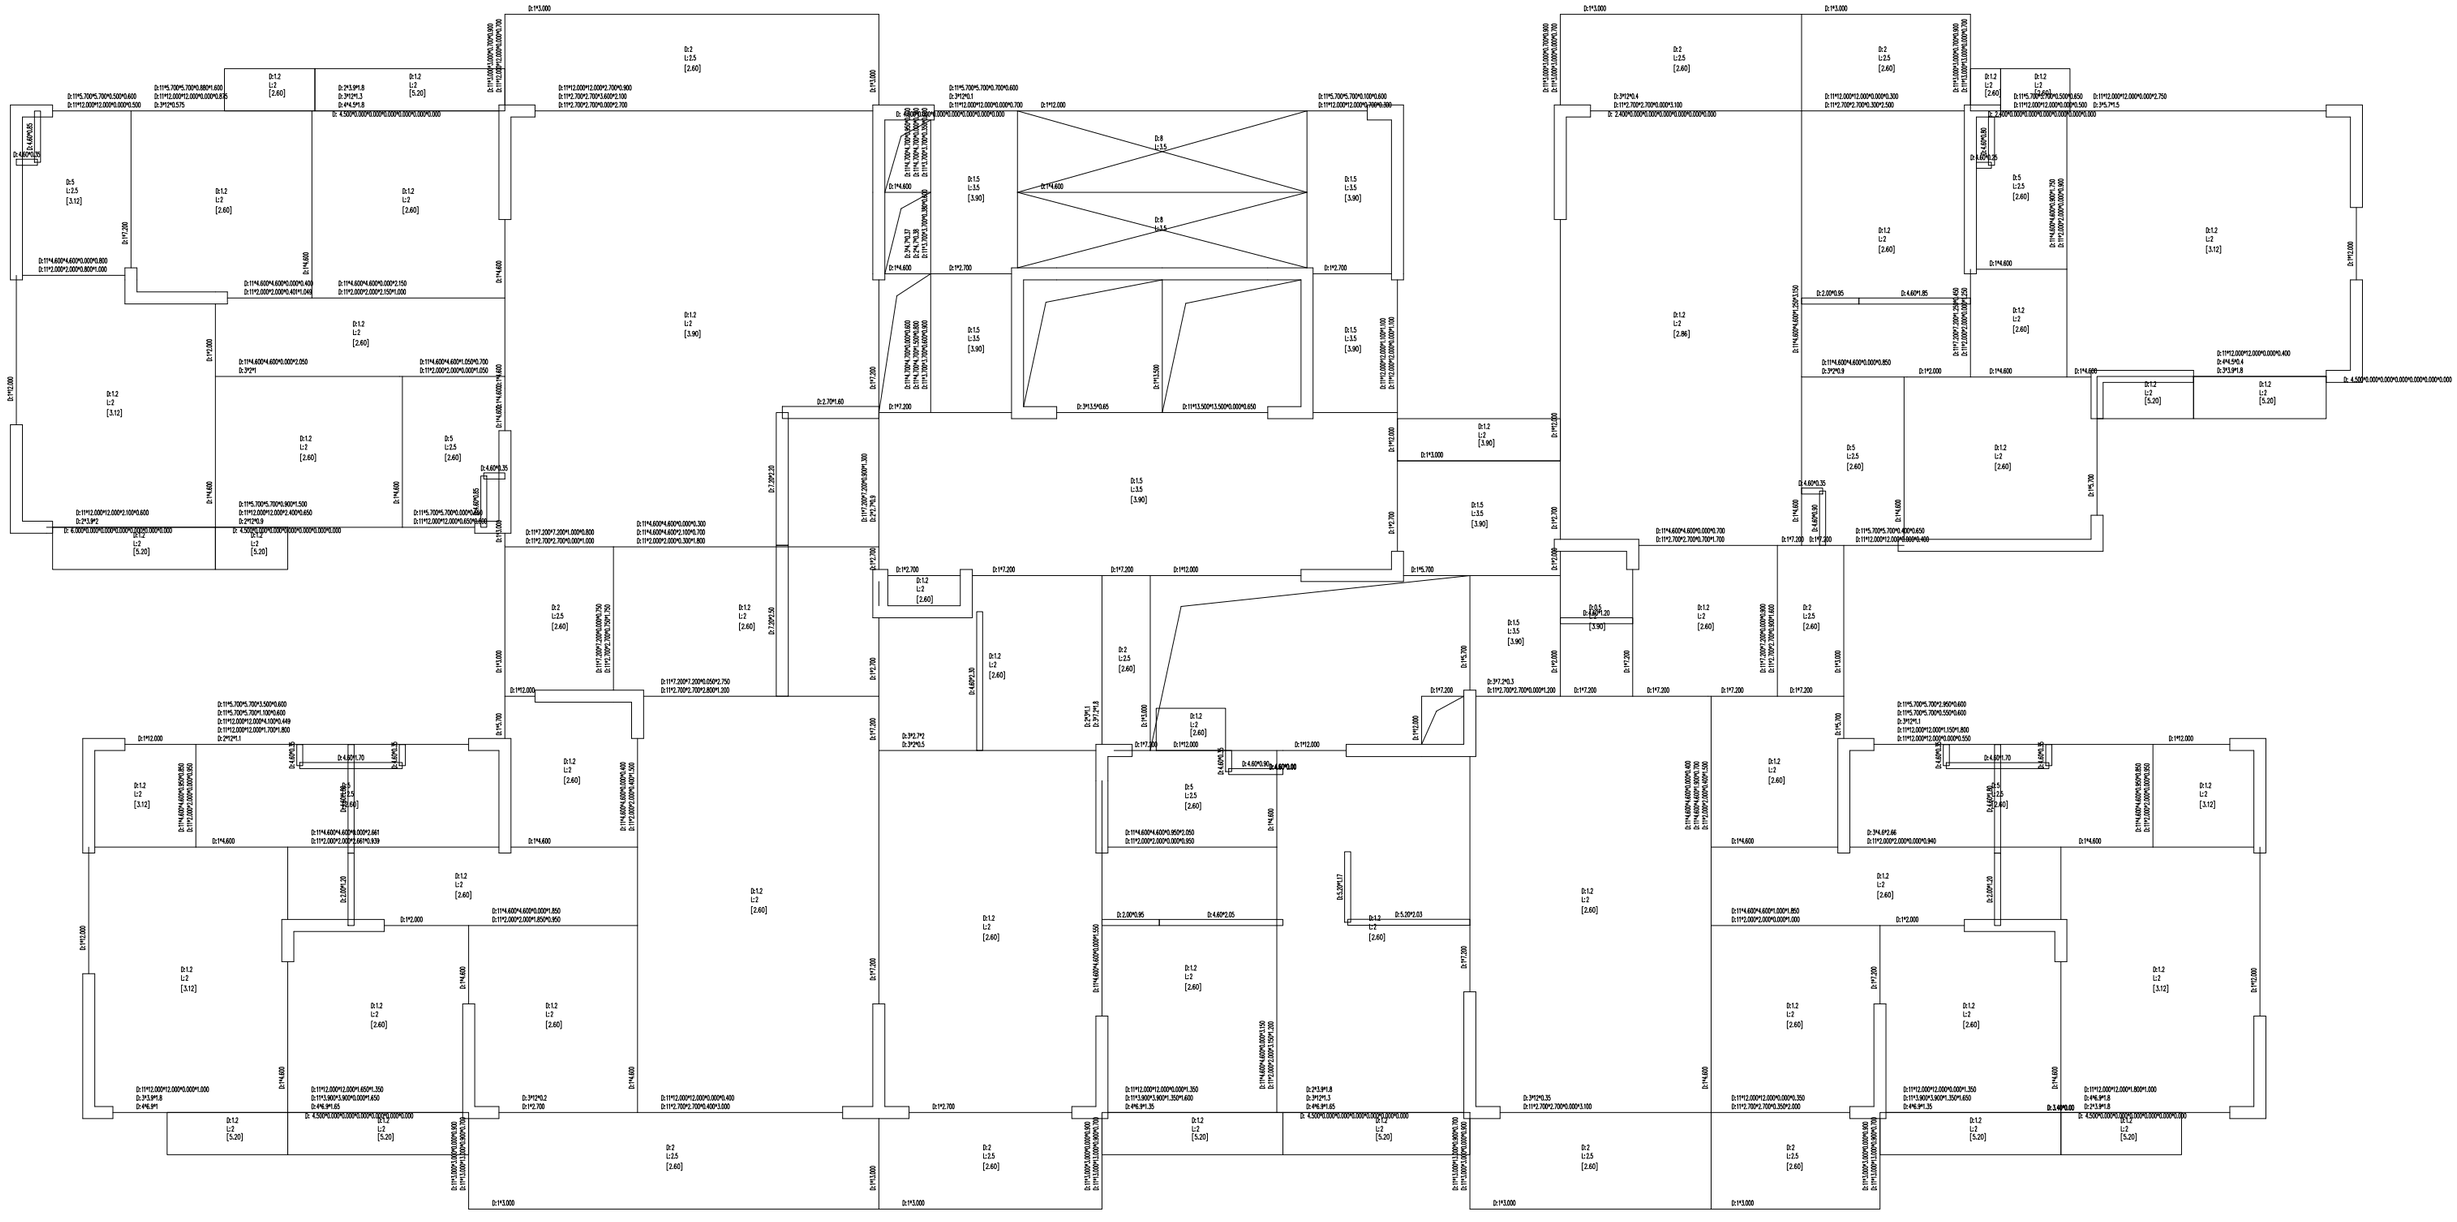

设计 计(复)核[签名栏]: 专业负责人 审定人 项目经理 [建筑1:100]



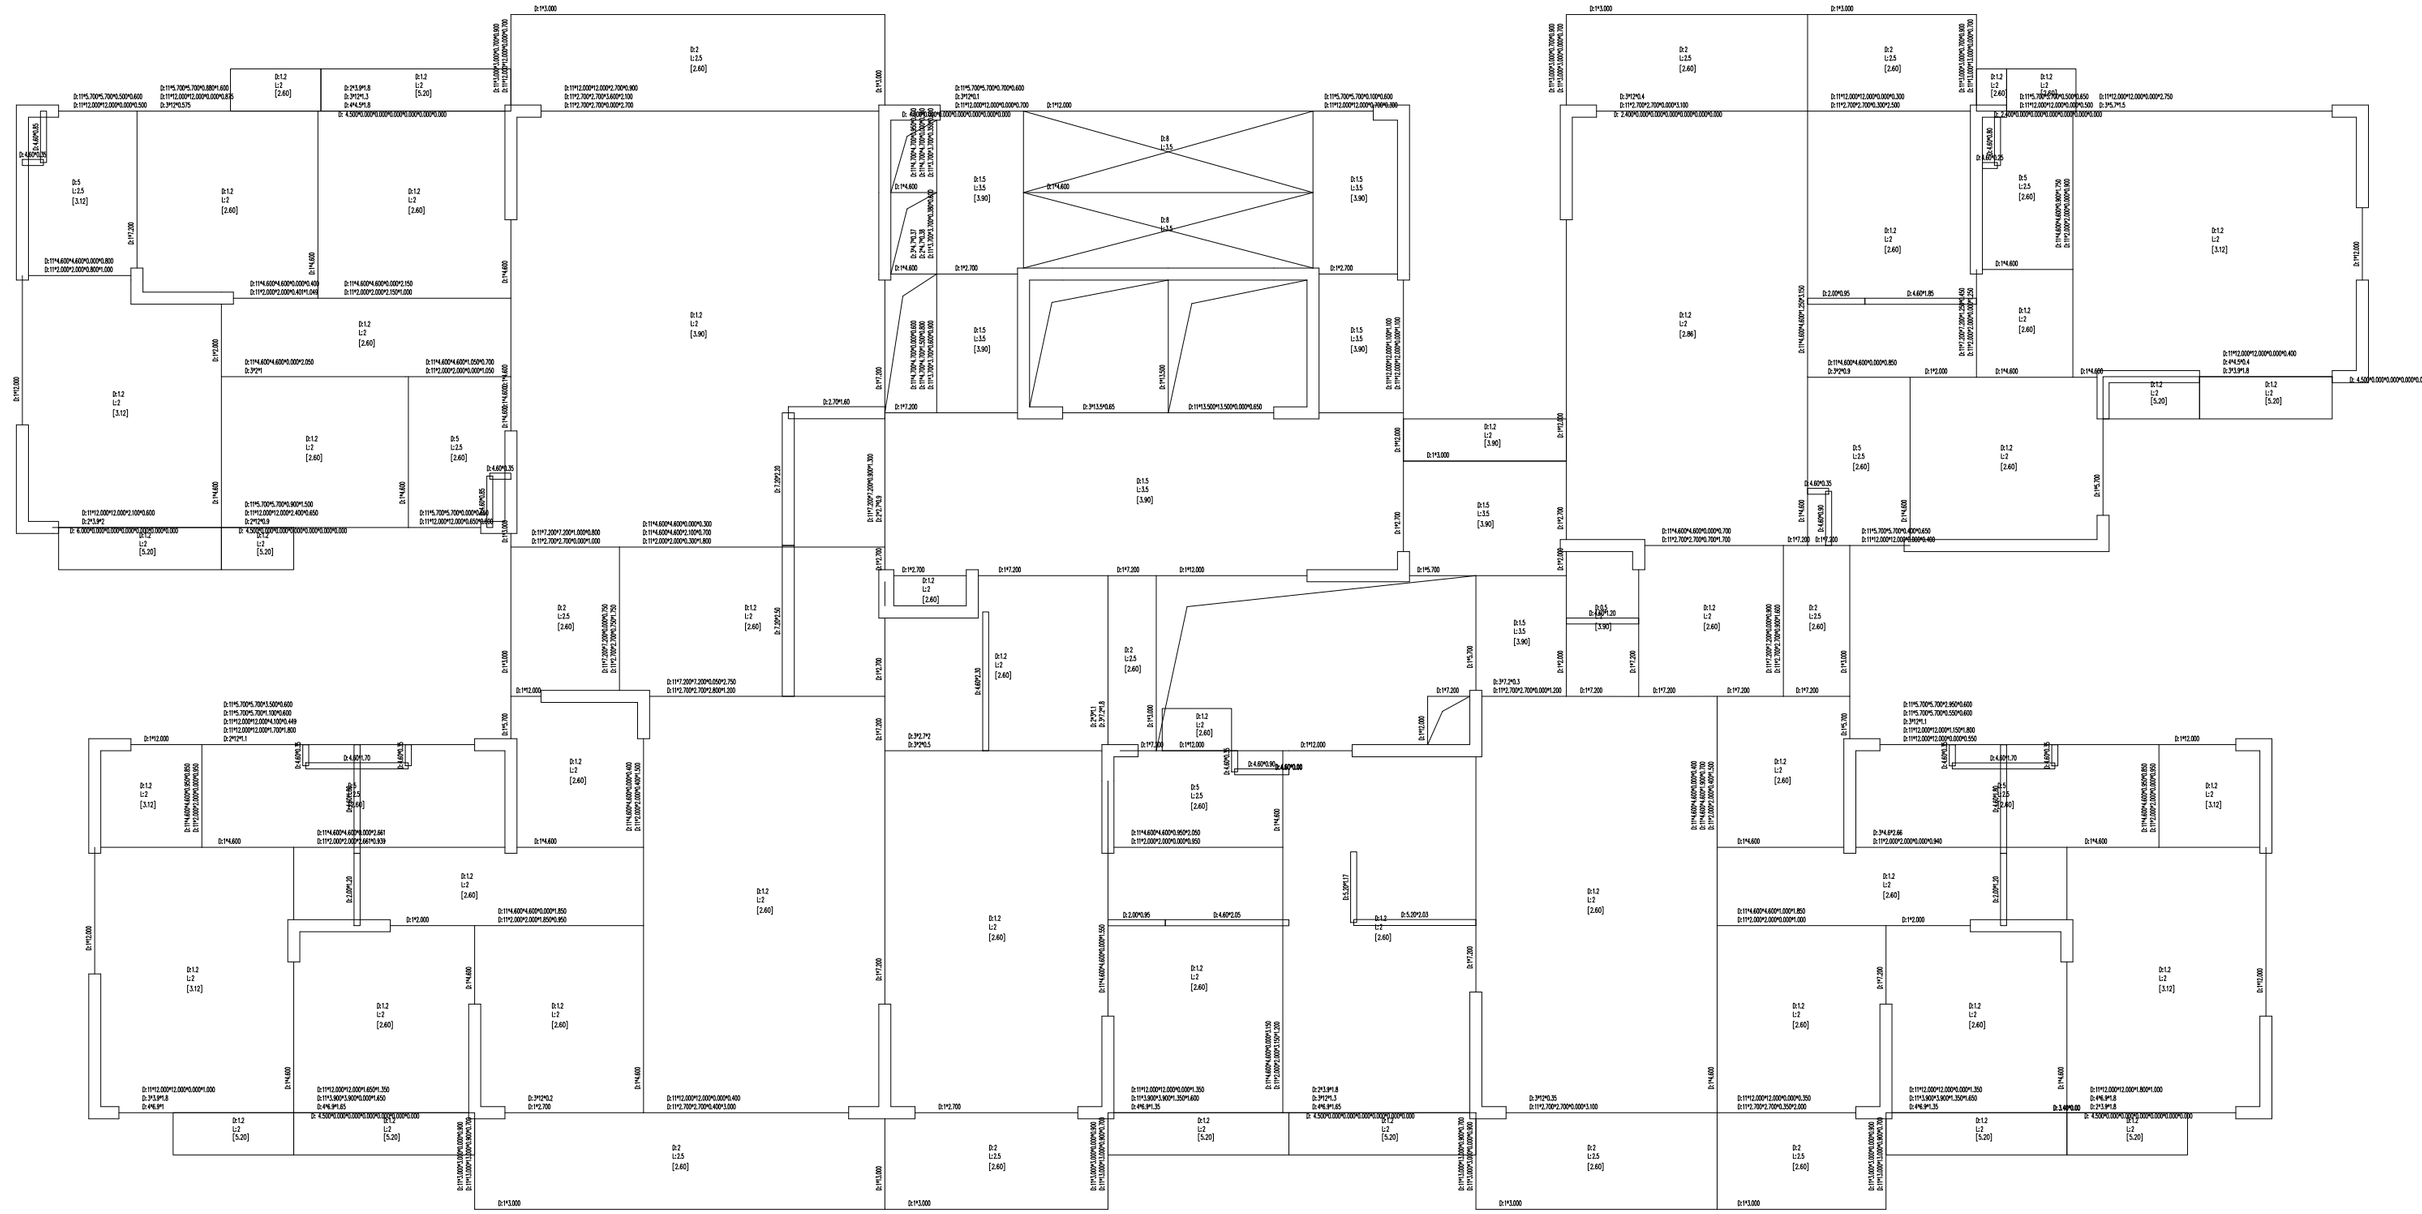

楼 [1] 层 [2] 的材料用量、体积、平面投影面积统计 【数量单位：m 】
【 C：混凝土 L：砌体 R：人造石板 S：钢筋用量 】【不含钢筋重量】

注释：若下列表格数据出现空白则表明该构件未包含此类材料或者该构件的材料用量小于程序的最小显示精度（此时调整构件尺寸使其达到显示精度即可）



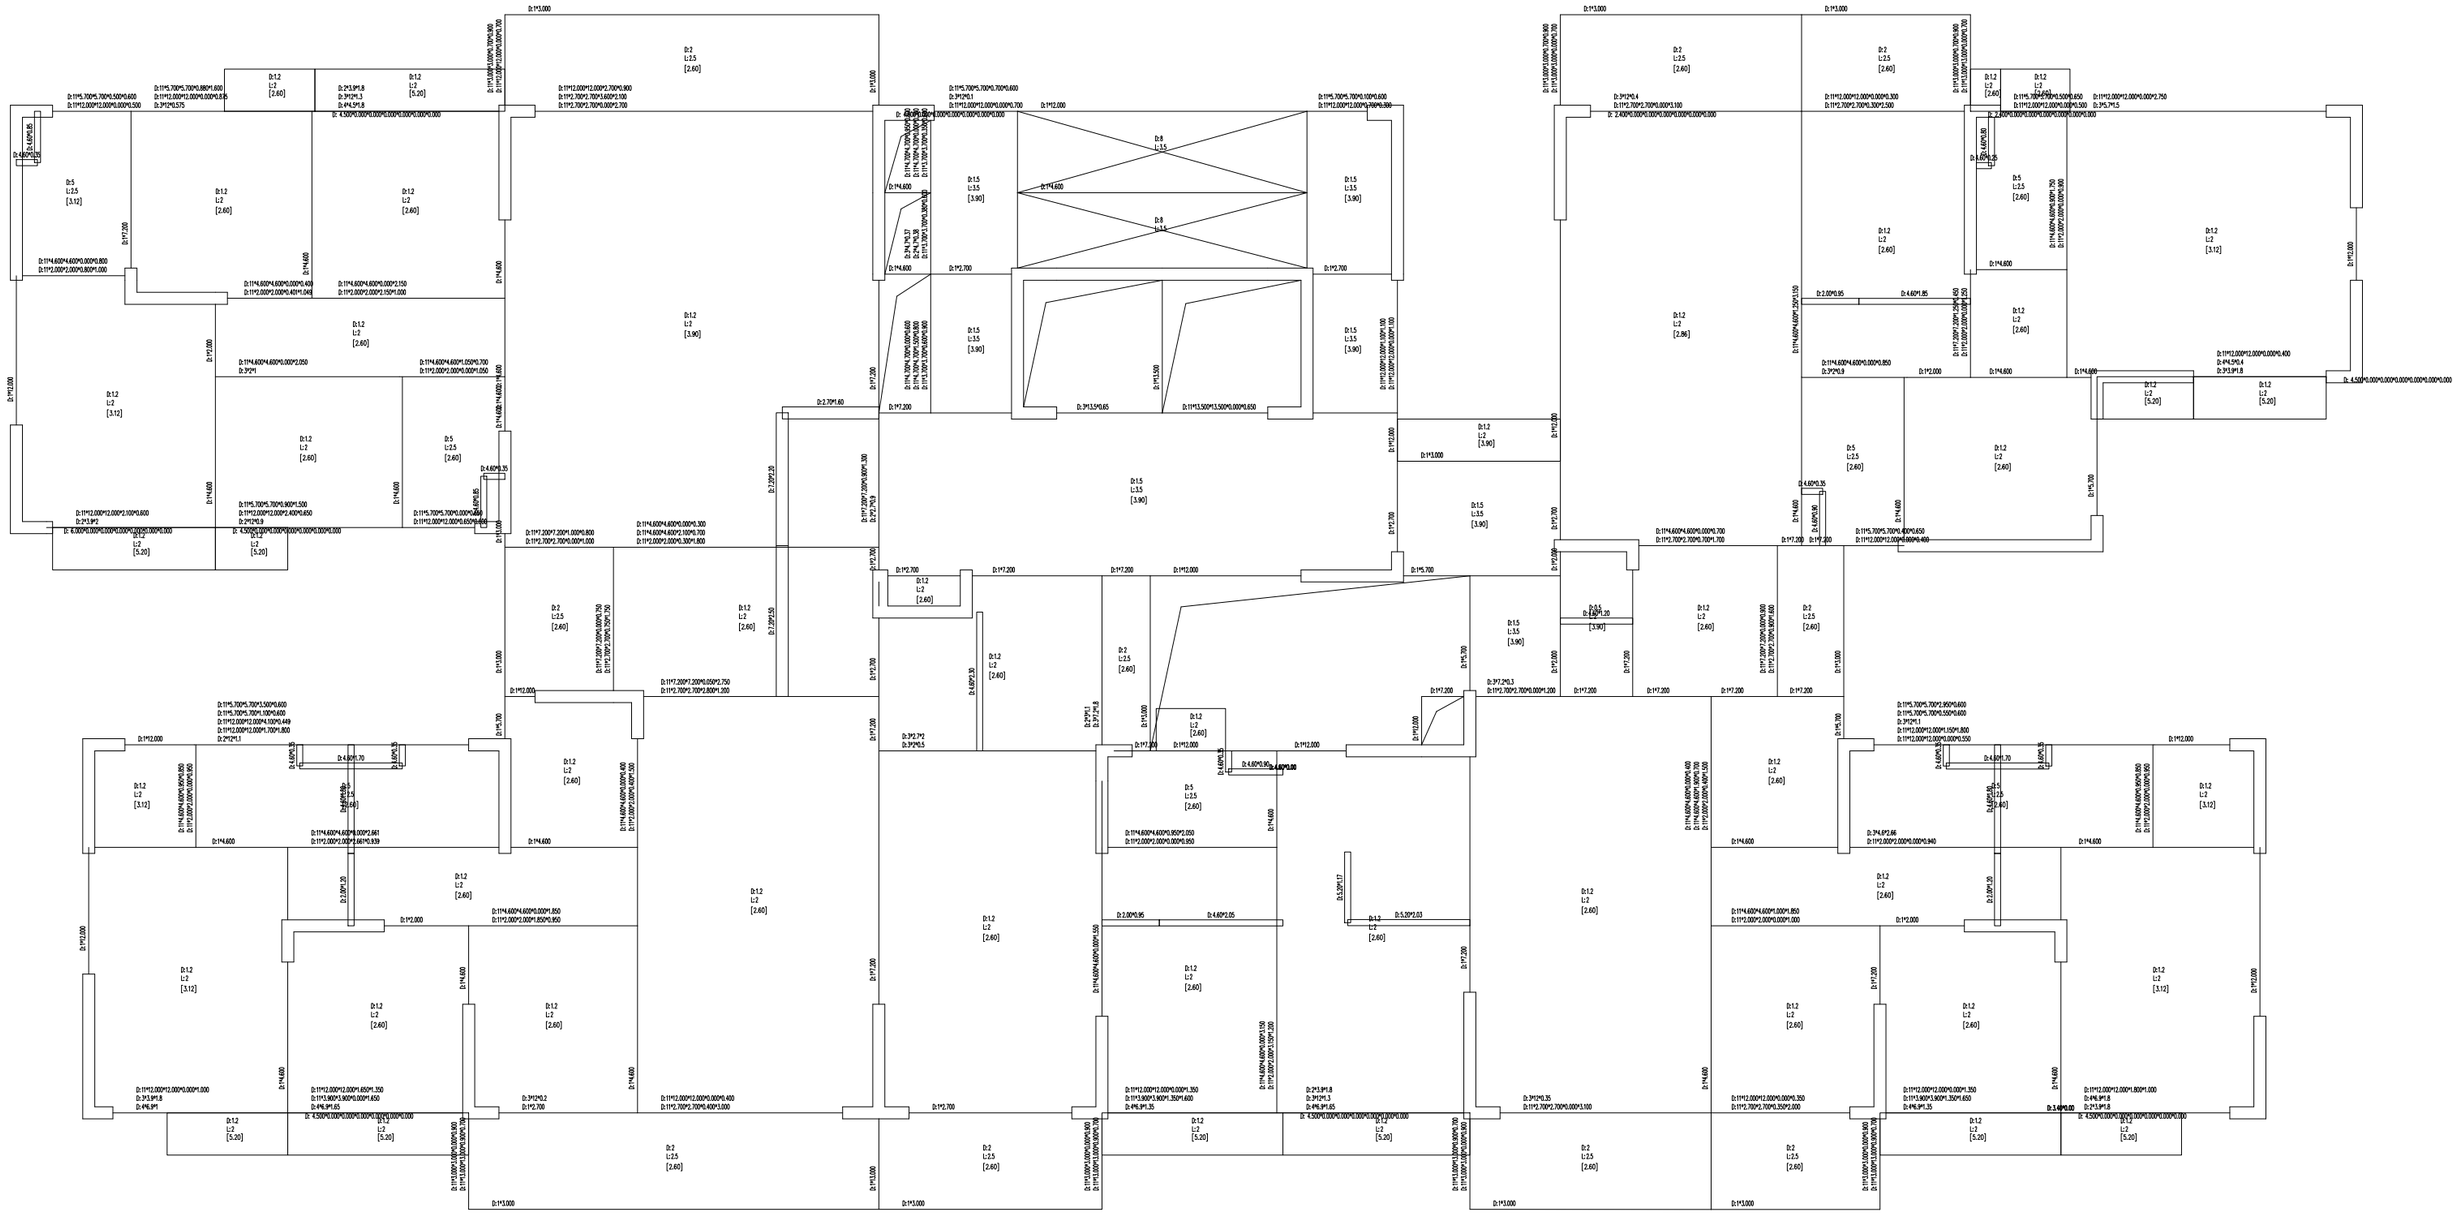





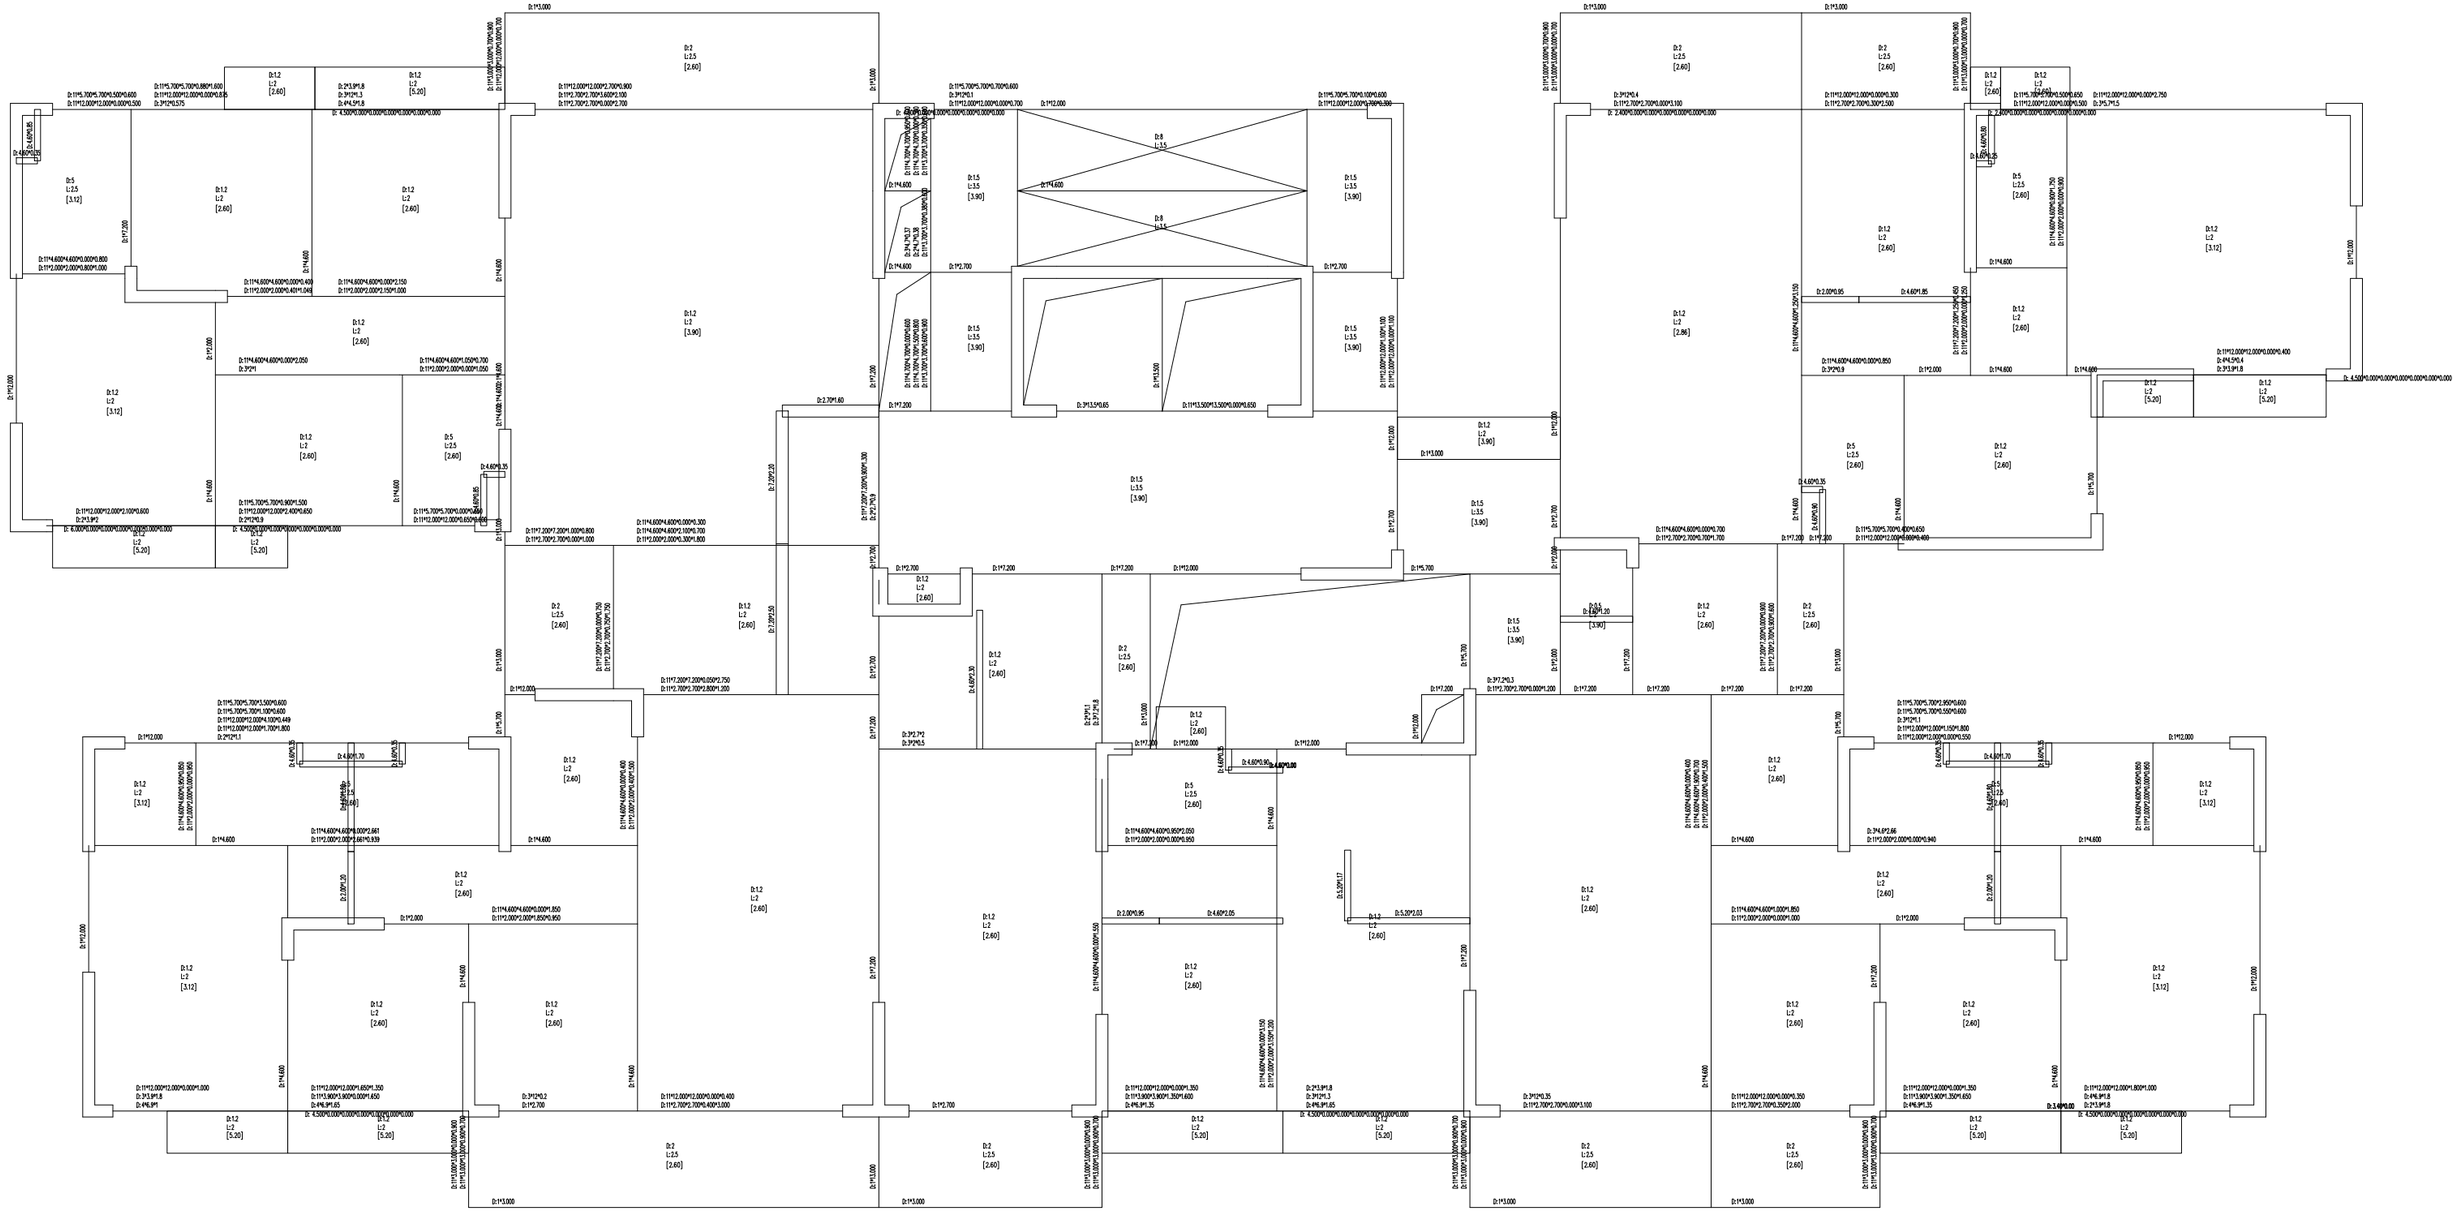





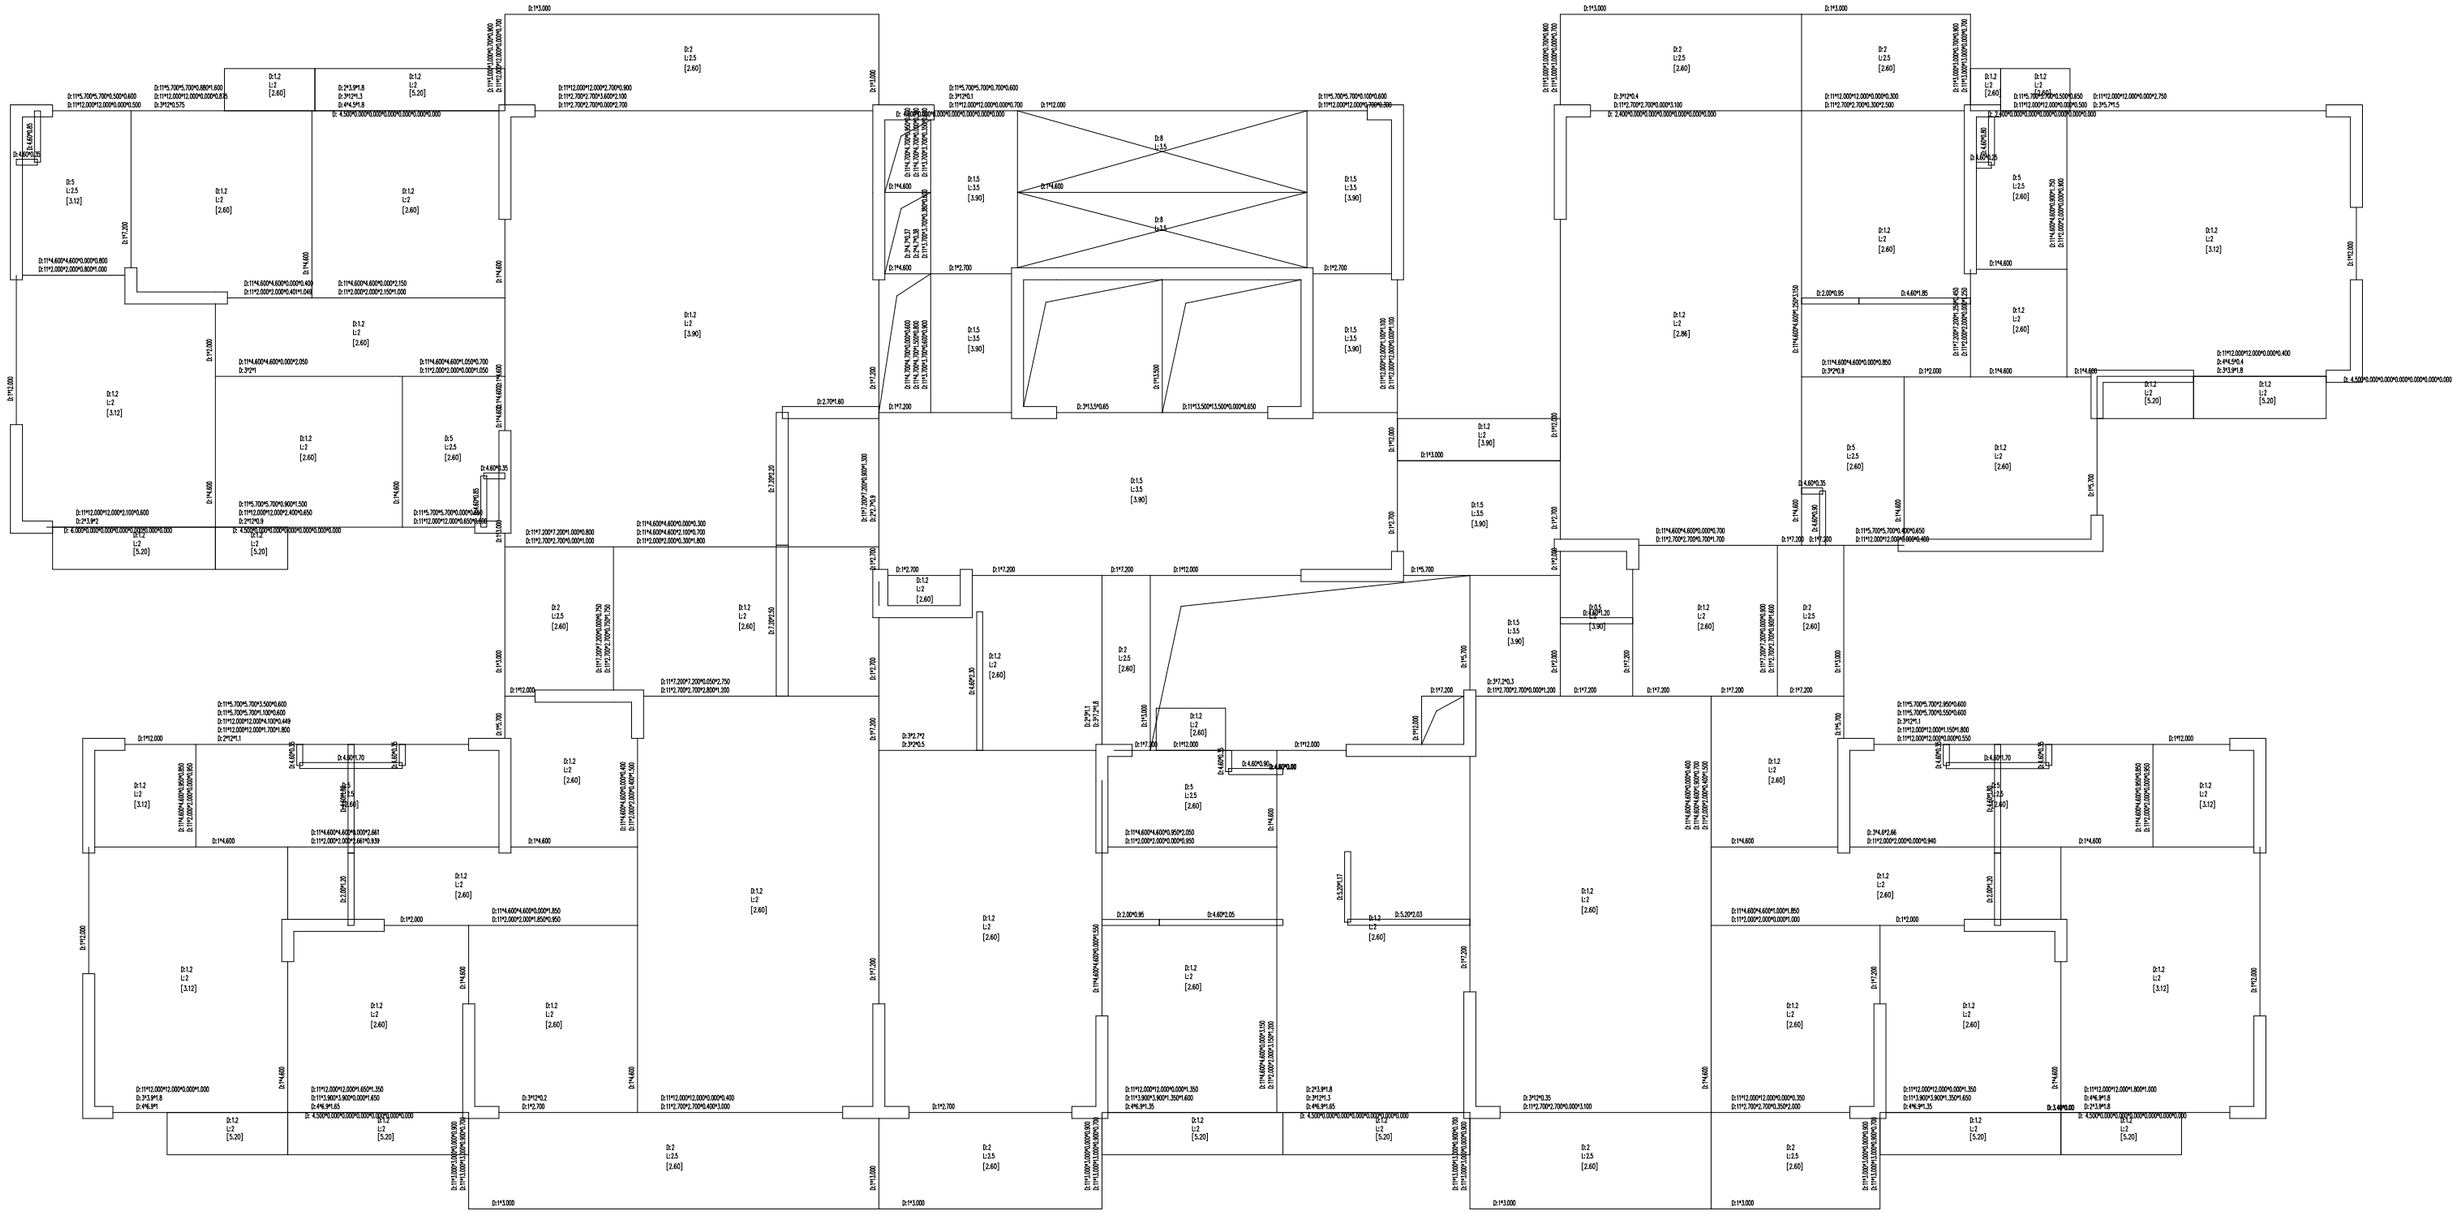
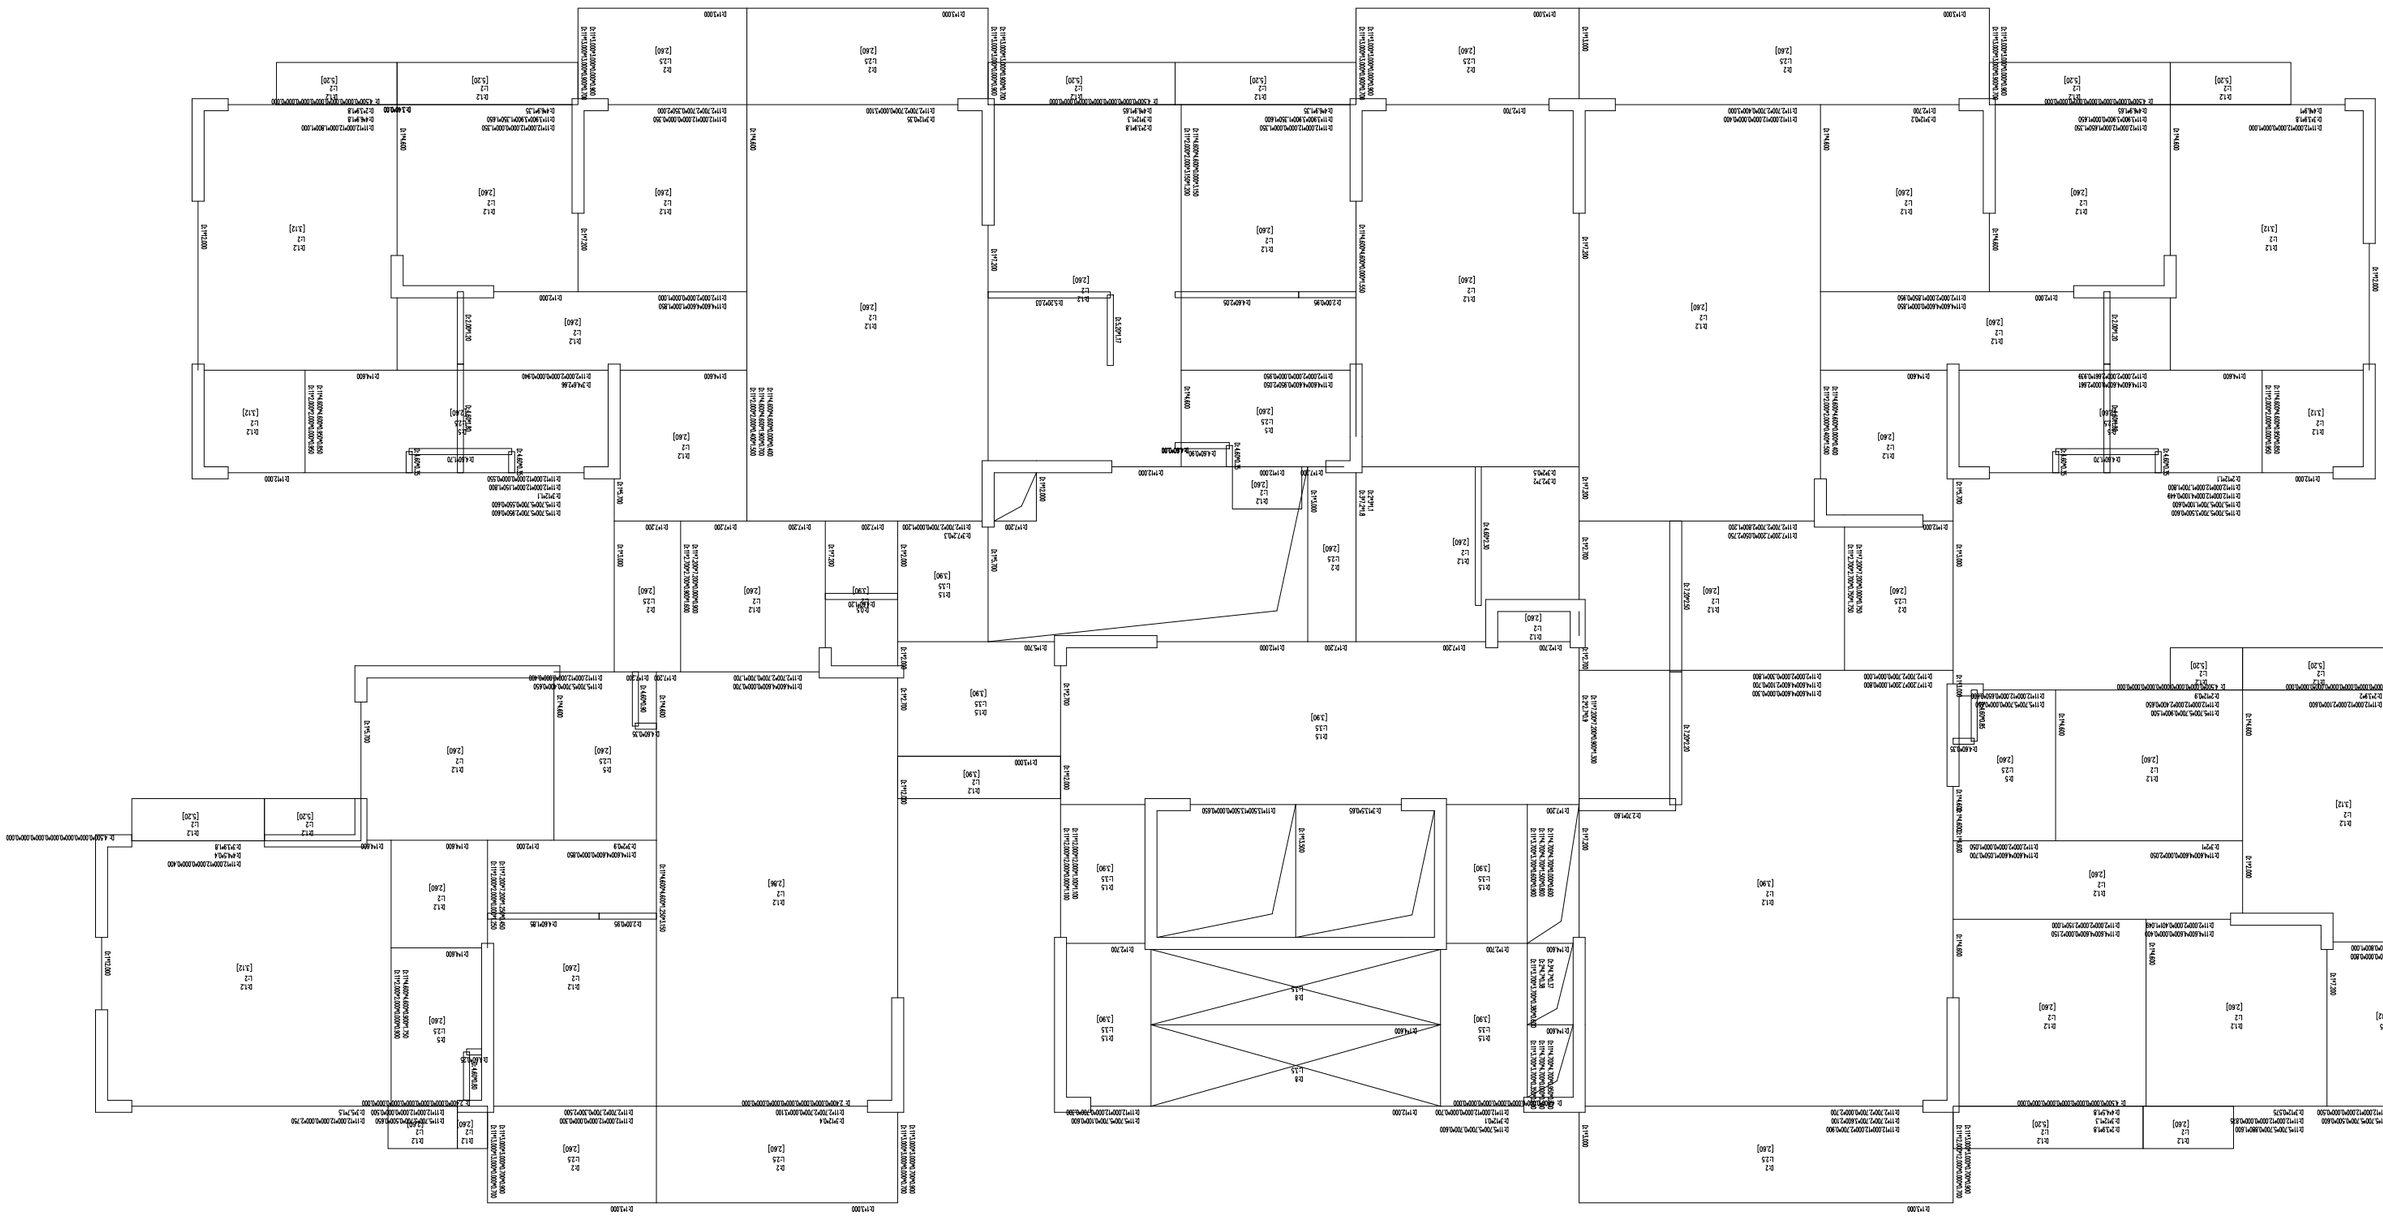








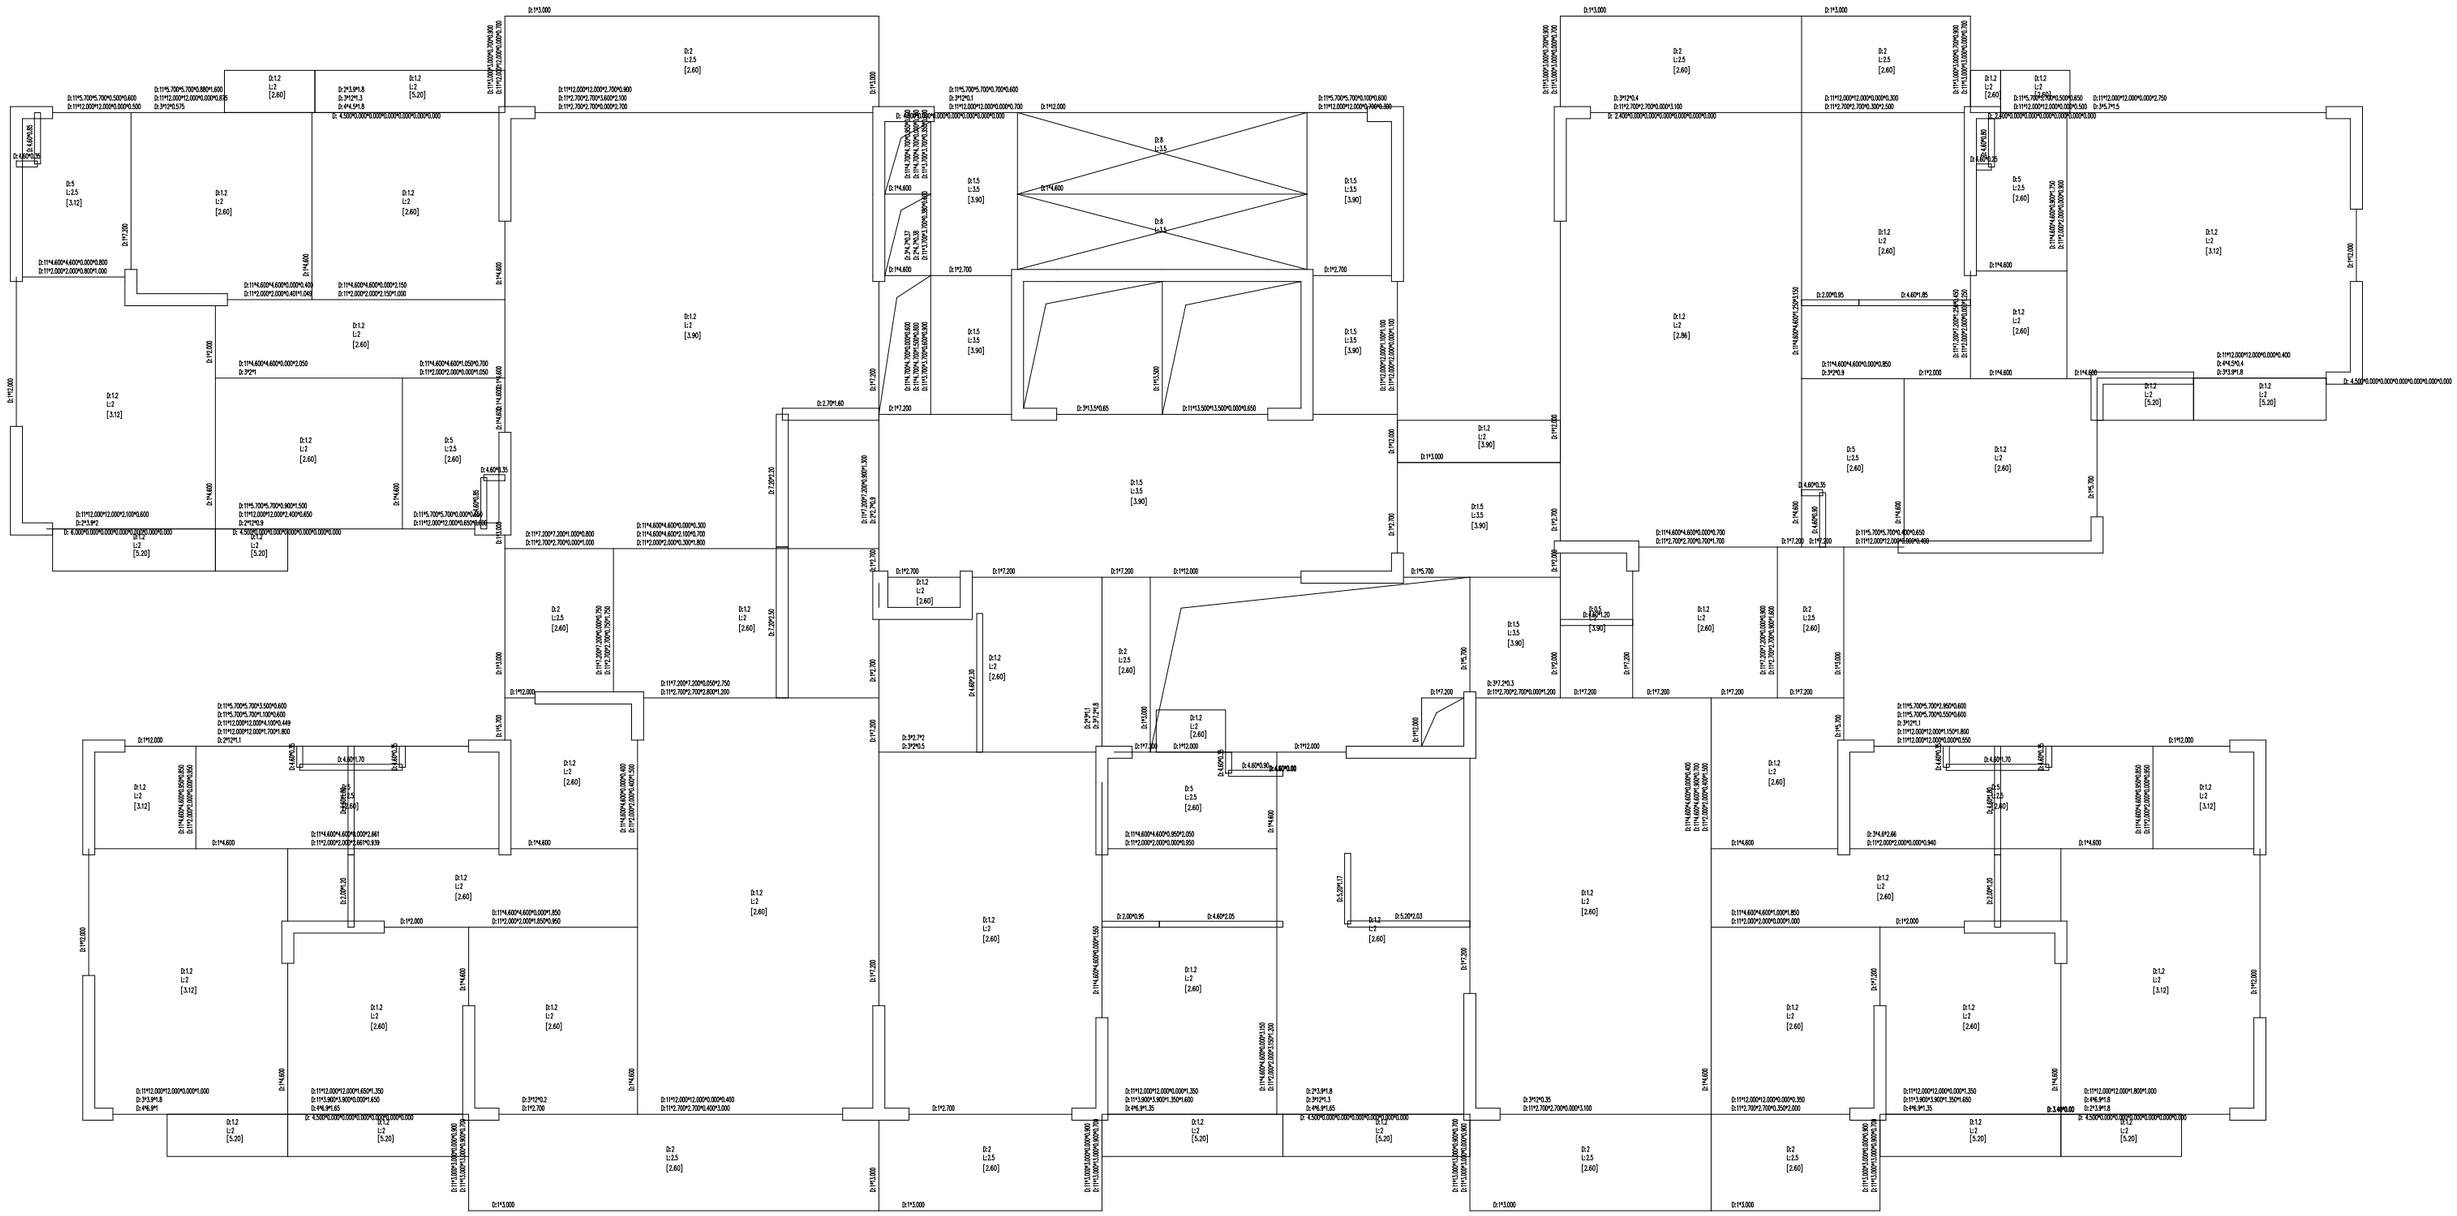


图 23 JKQ-3 结构计算书.dwt 节点荷载平面简图 （单位:kN.m）

（D:恒载 L:活载 R:人防荷载 S:雪荷载 T:温度荷载）



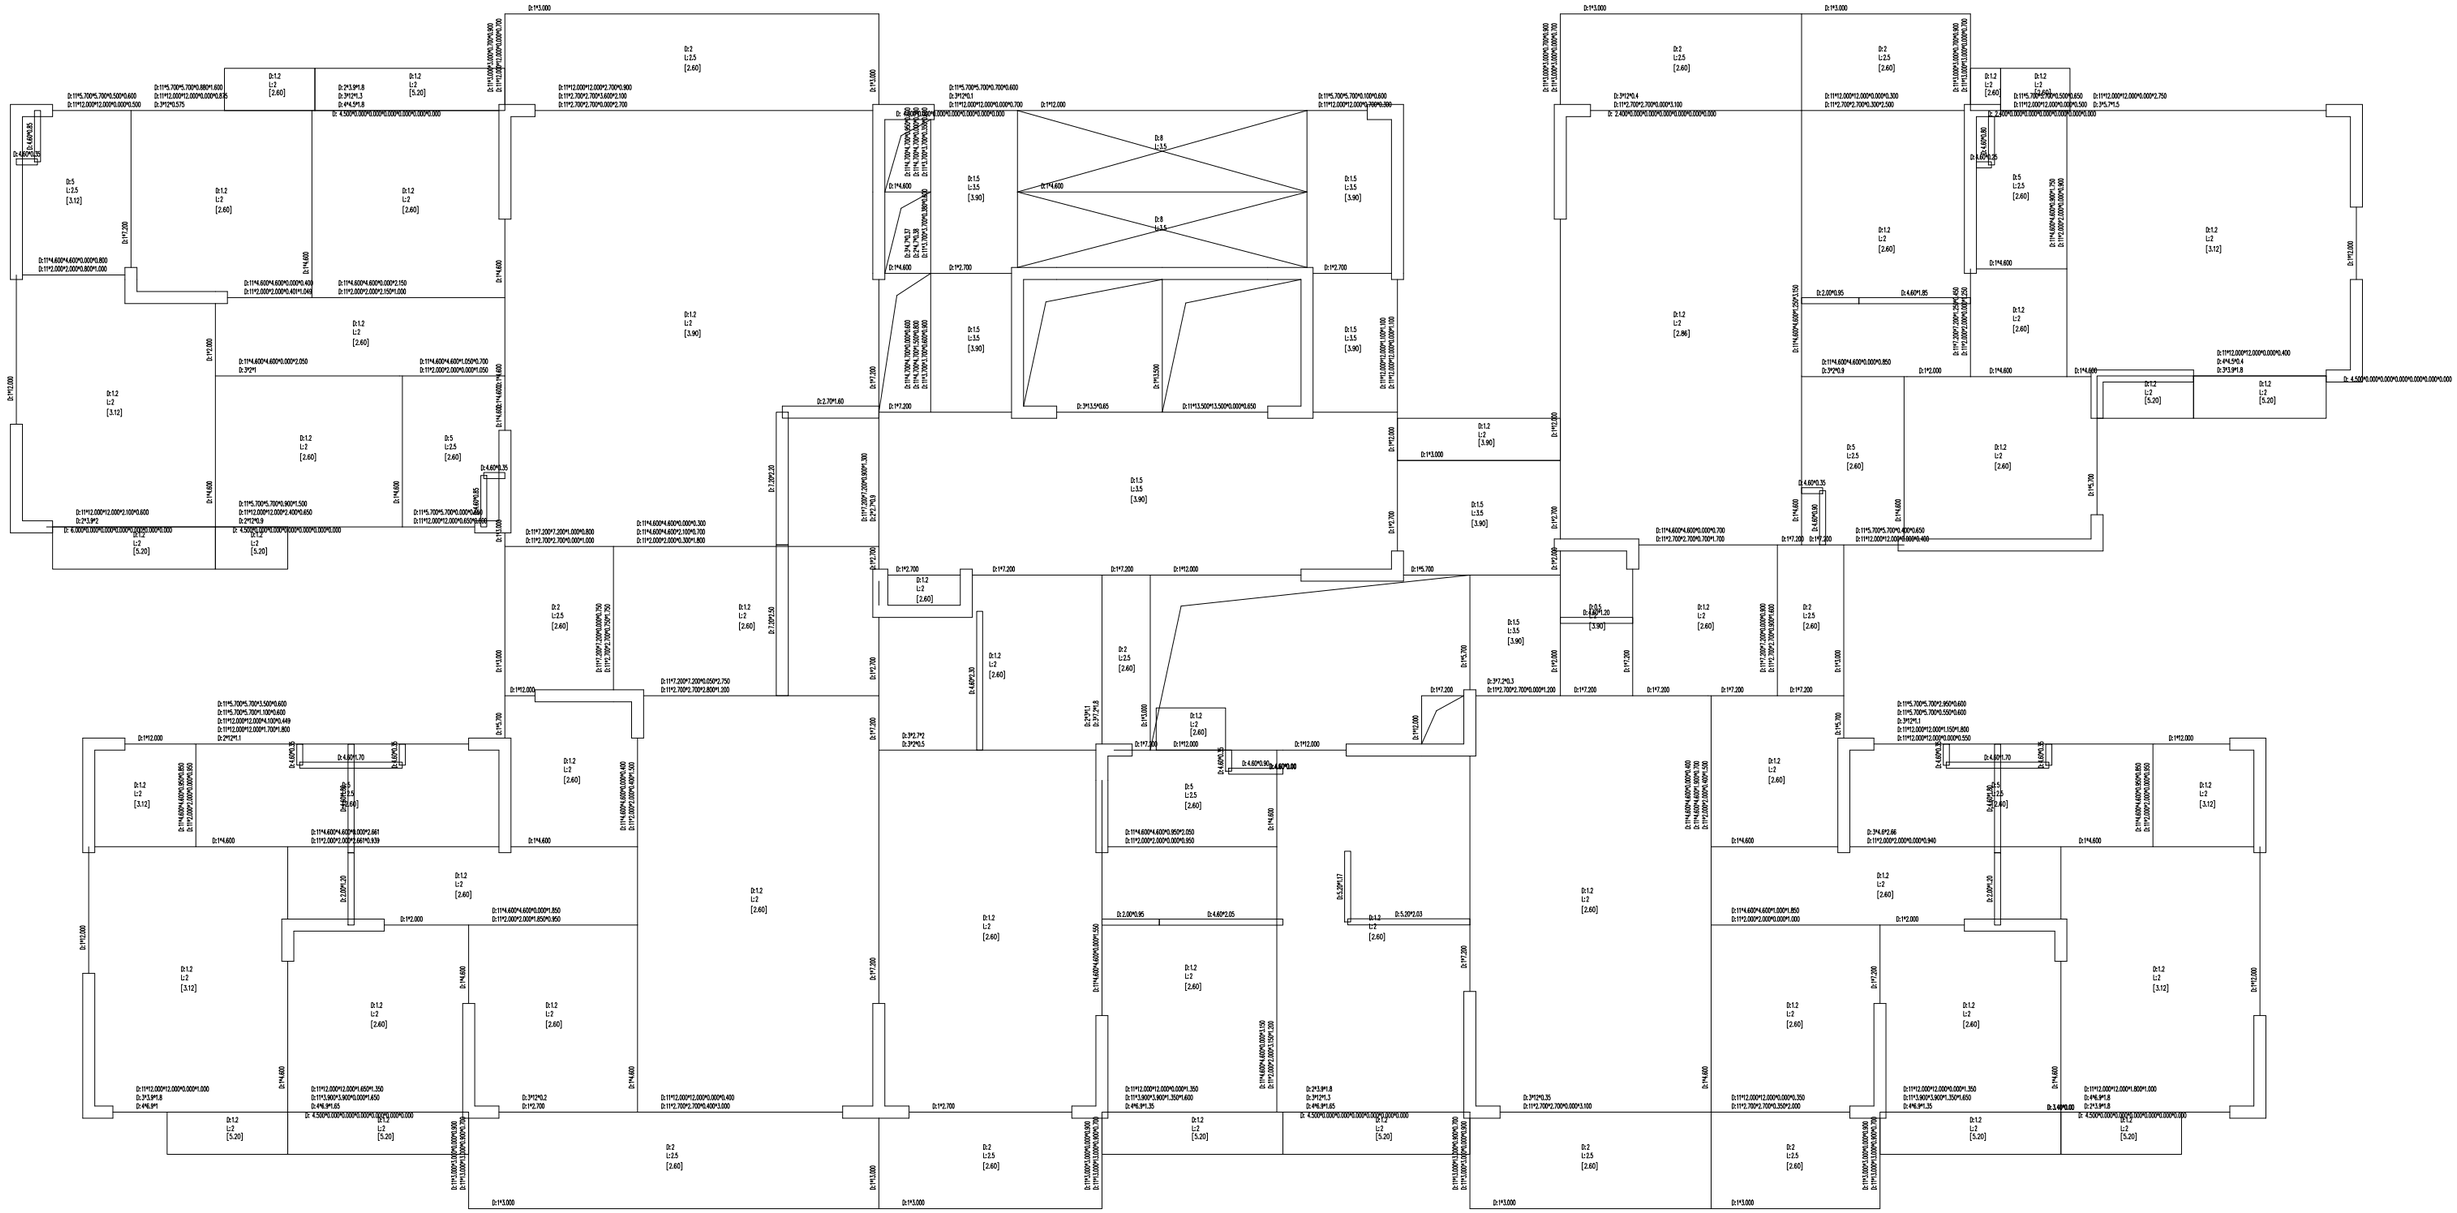










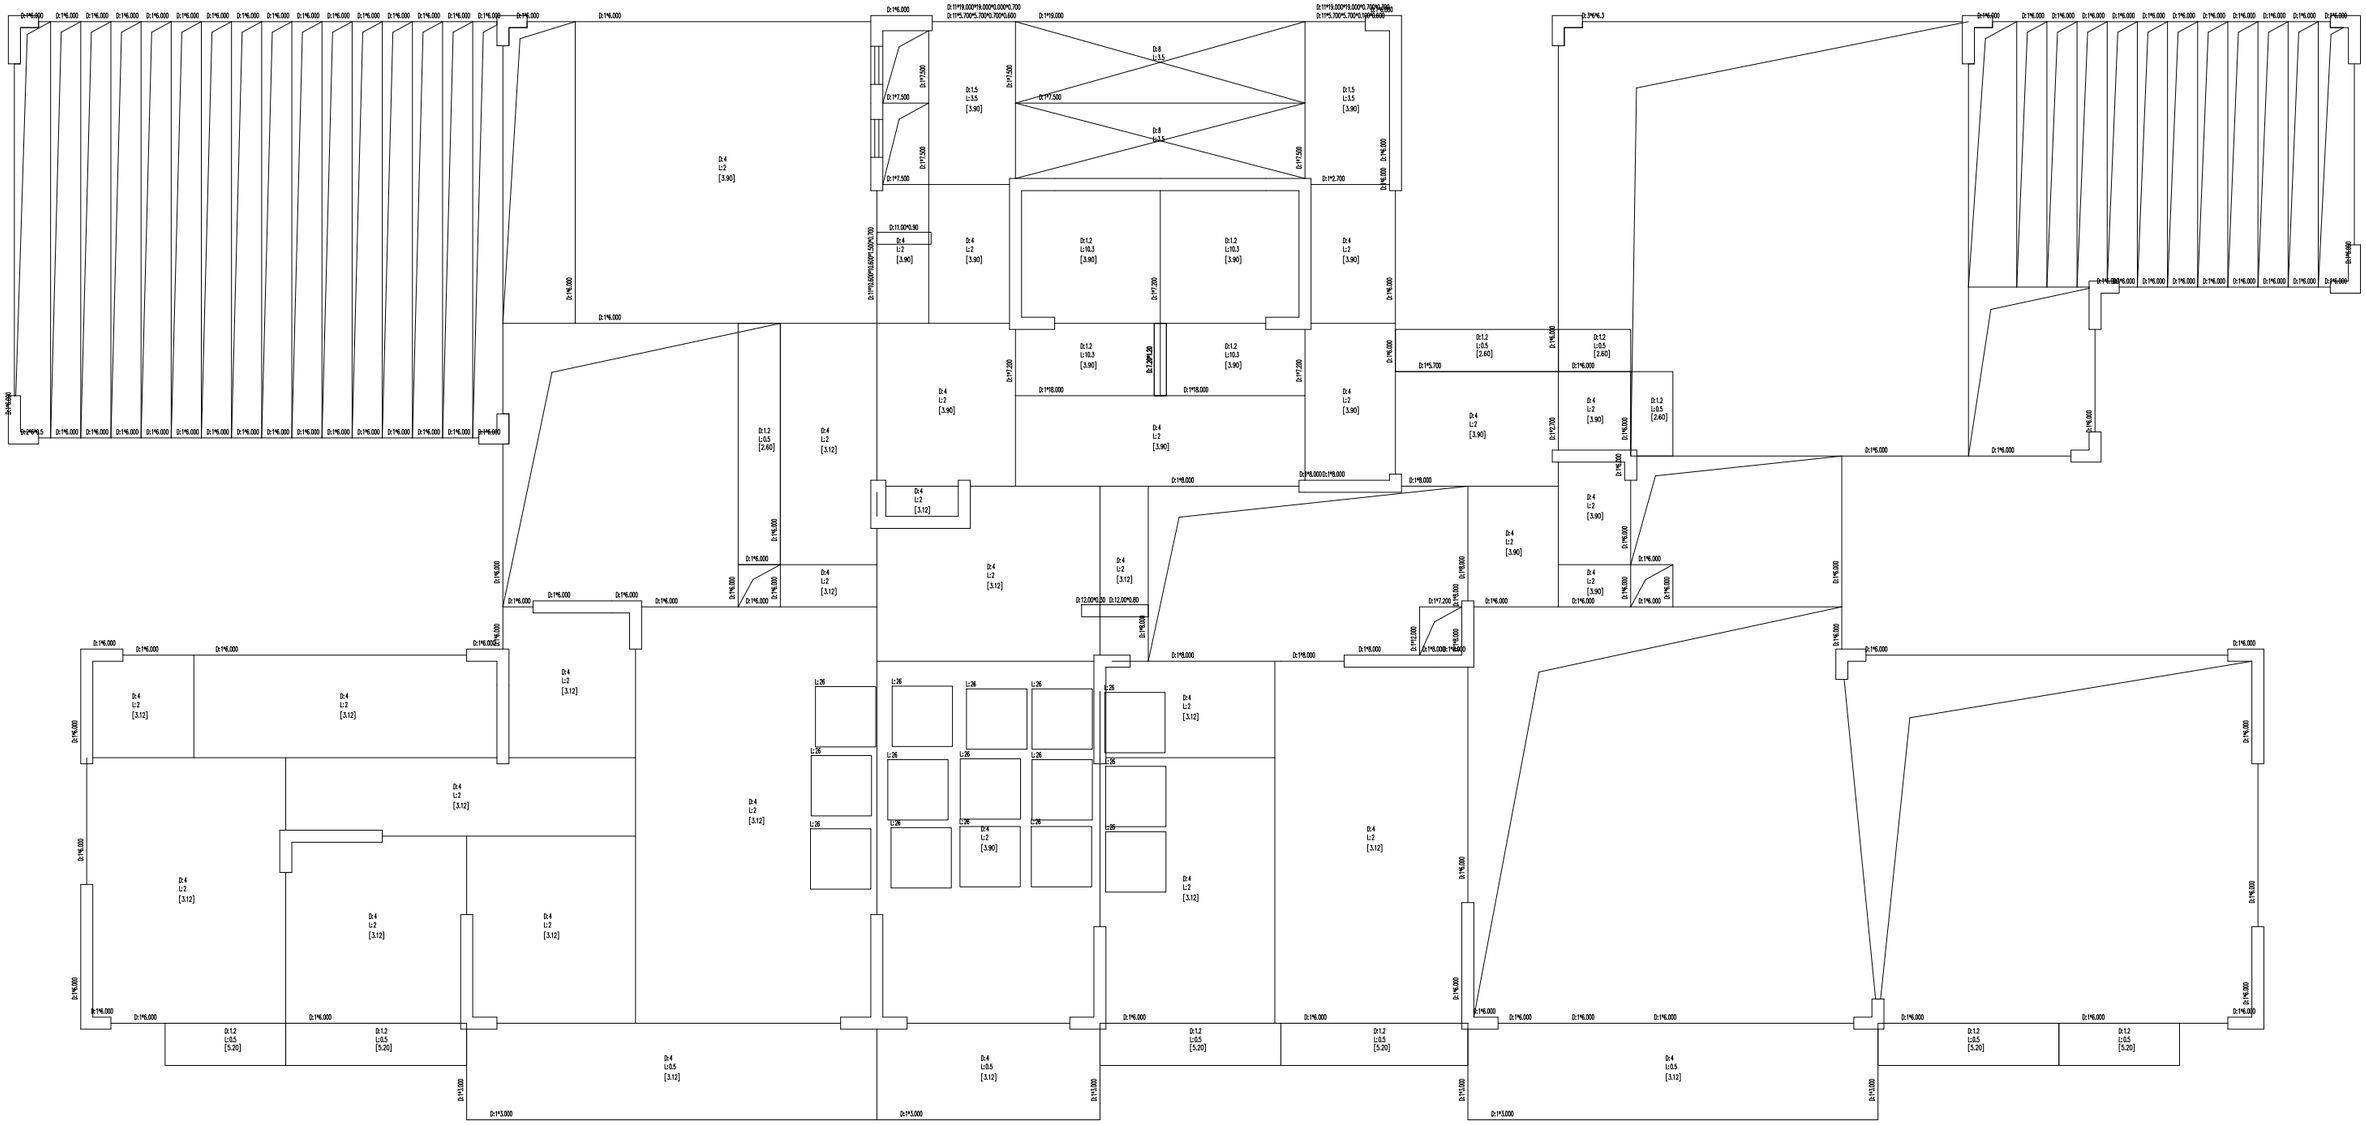




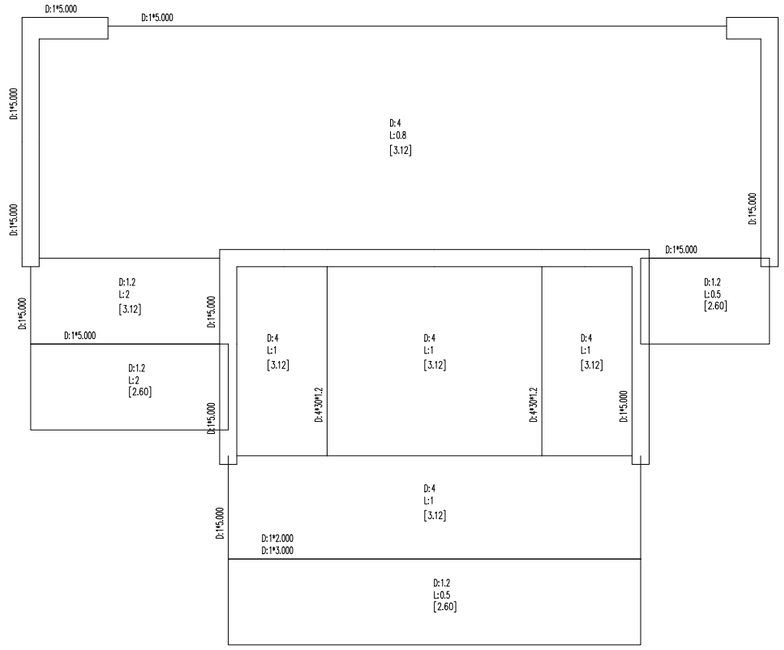




楼板自重	154.40	
楼面荷载	173.16	47.73
次梁	0.00	0.00
梁	149.50	0.00
墙	54.50	0.00
柱	0.00	0.00
节点	0.00	0.00
分项合计	204.00	0.00

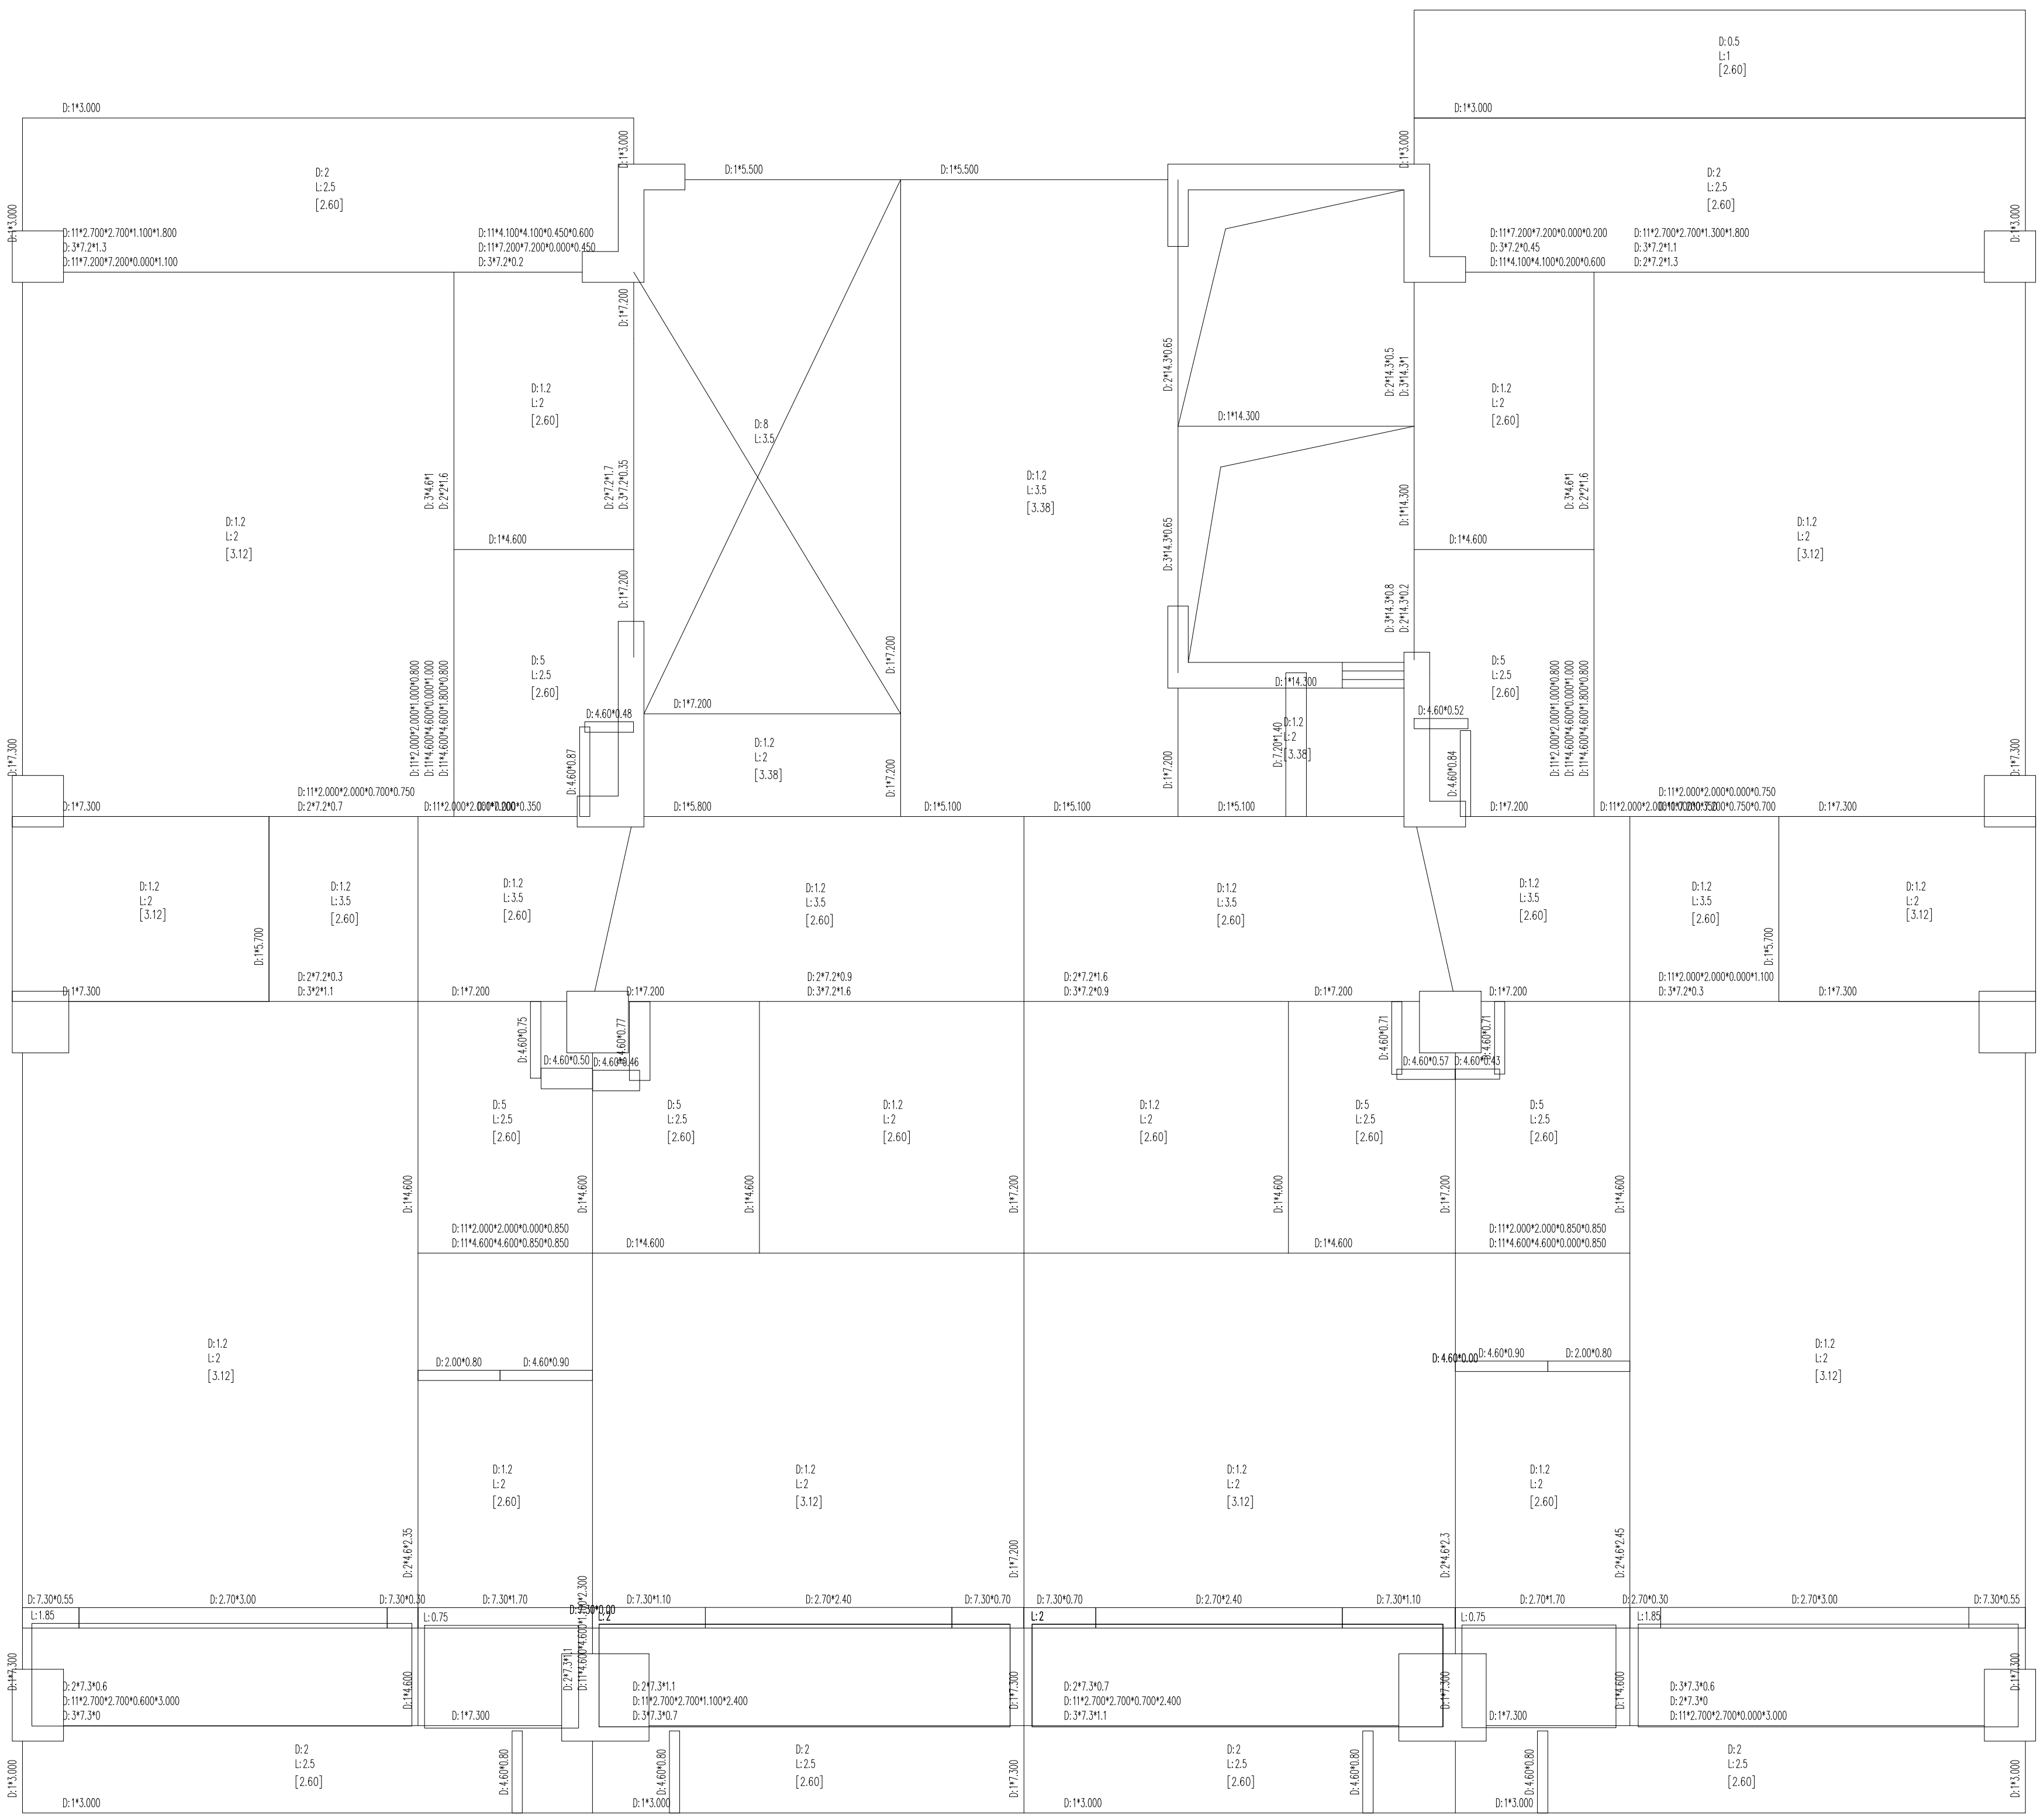

第 28 层(第 7 标准层)梁、墙、柱、节点荷载平面简图　[单位:kN、m]
[D:恒载　L:活载　R:人防荷载　h:楼板厚度　[ ]中为楼板自重]

说明: 以下统计荷载值以右侧菜单的状态为基准,分项合计未包含次梁荷载(次梁荷载已导算为梁或墙上的集中荷载)


	竖向(Z)恒载	竖向(Z)活载
楼板自重:	872.18	
楼面荷载:	742.20	751.15
次梁	0.00	0.00
分项荷载		
梁:	1237.61	0.00
墙:	0.00	0.00
柱:	0.00	0.00
节点:	0.00	0.00
分项合计:	1237.61	0.00

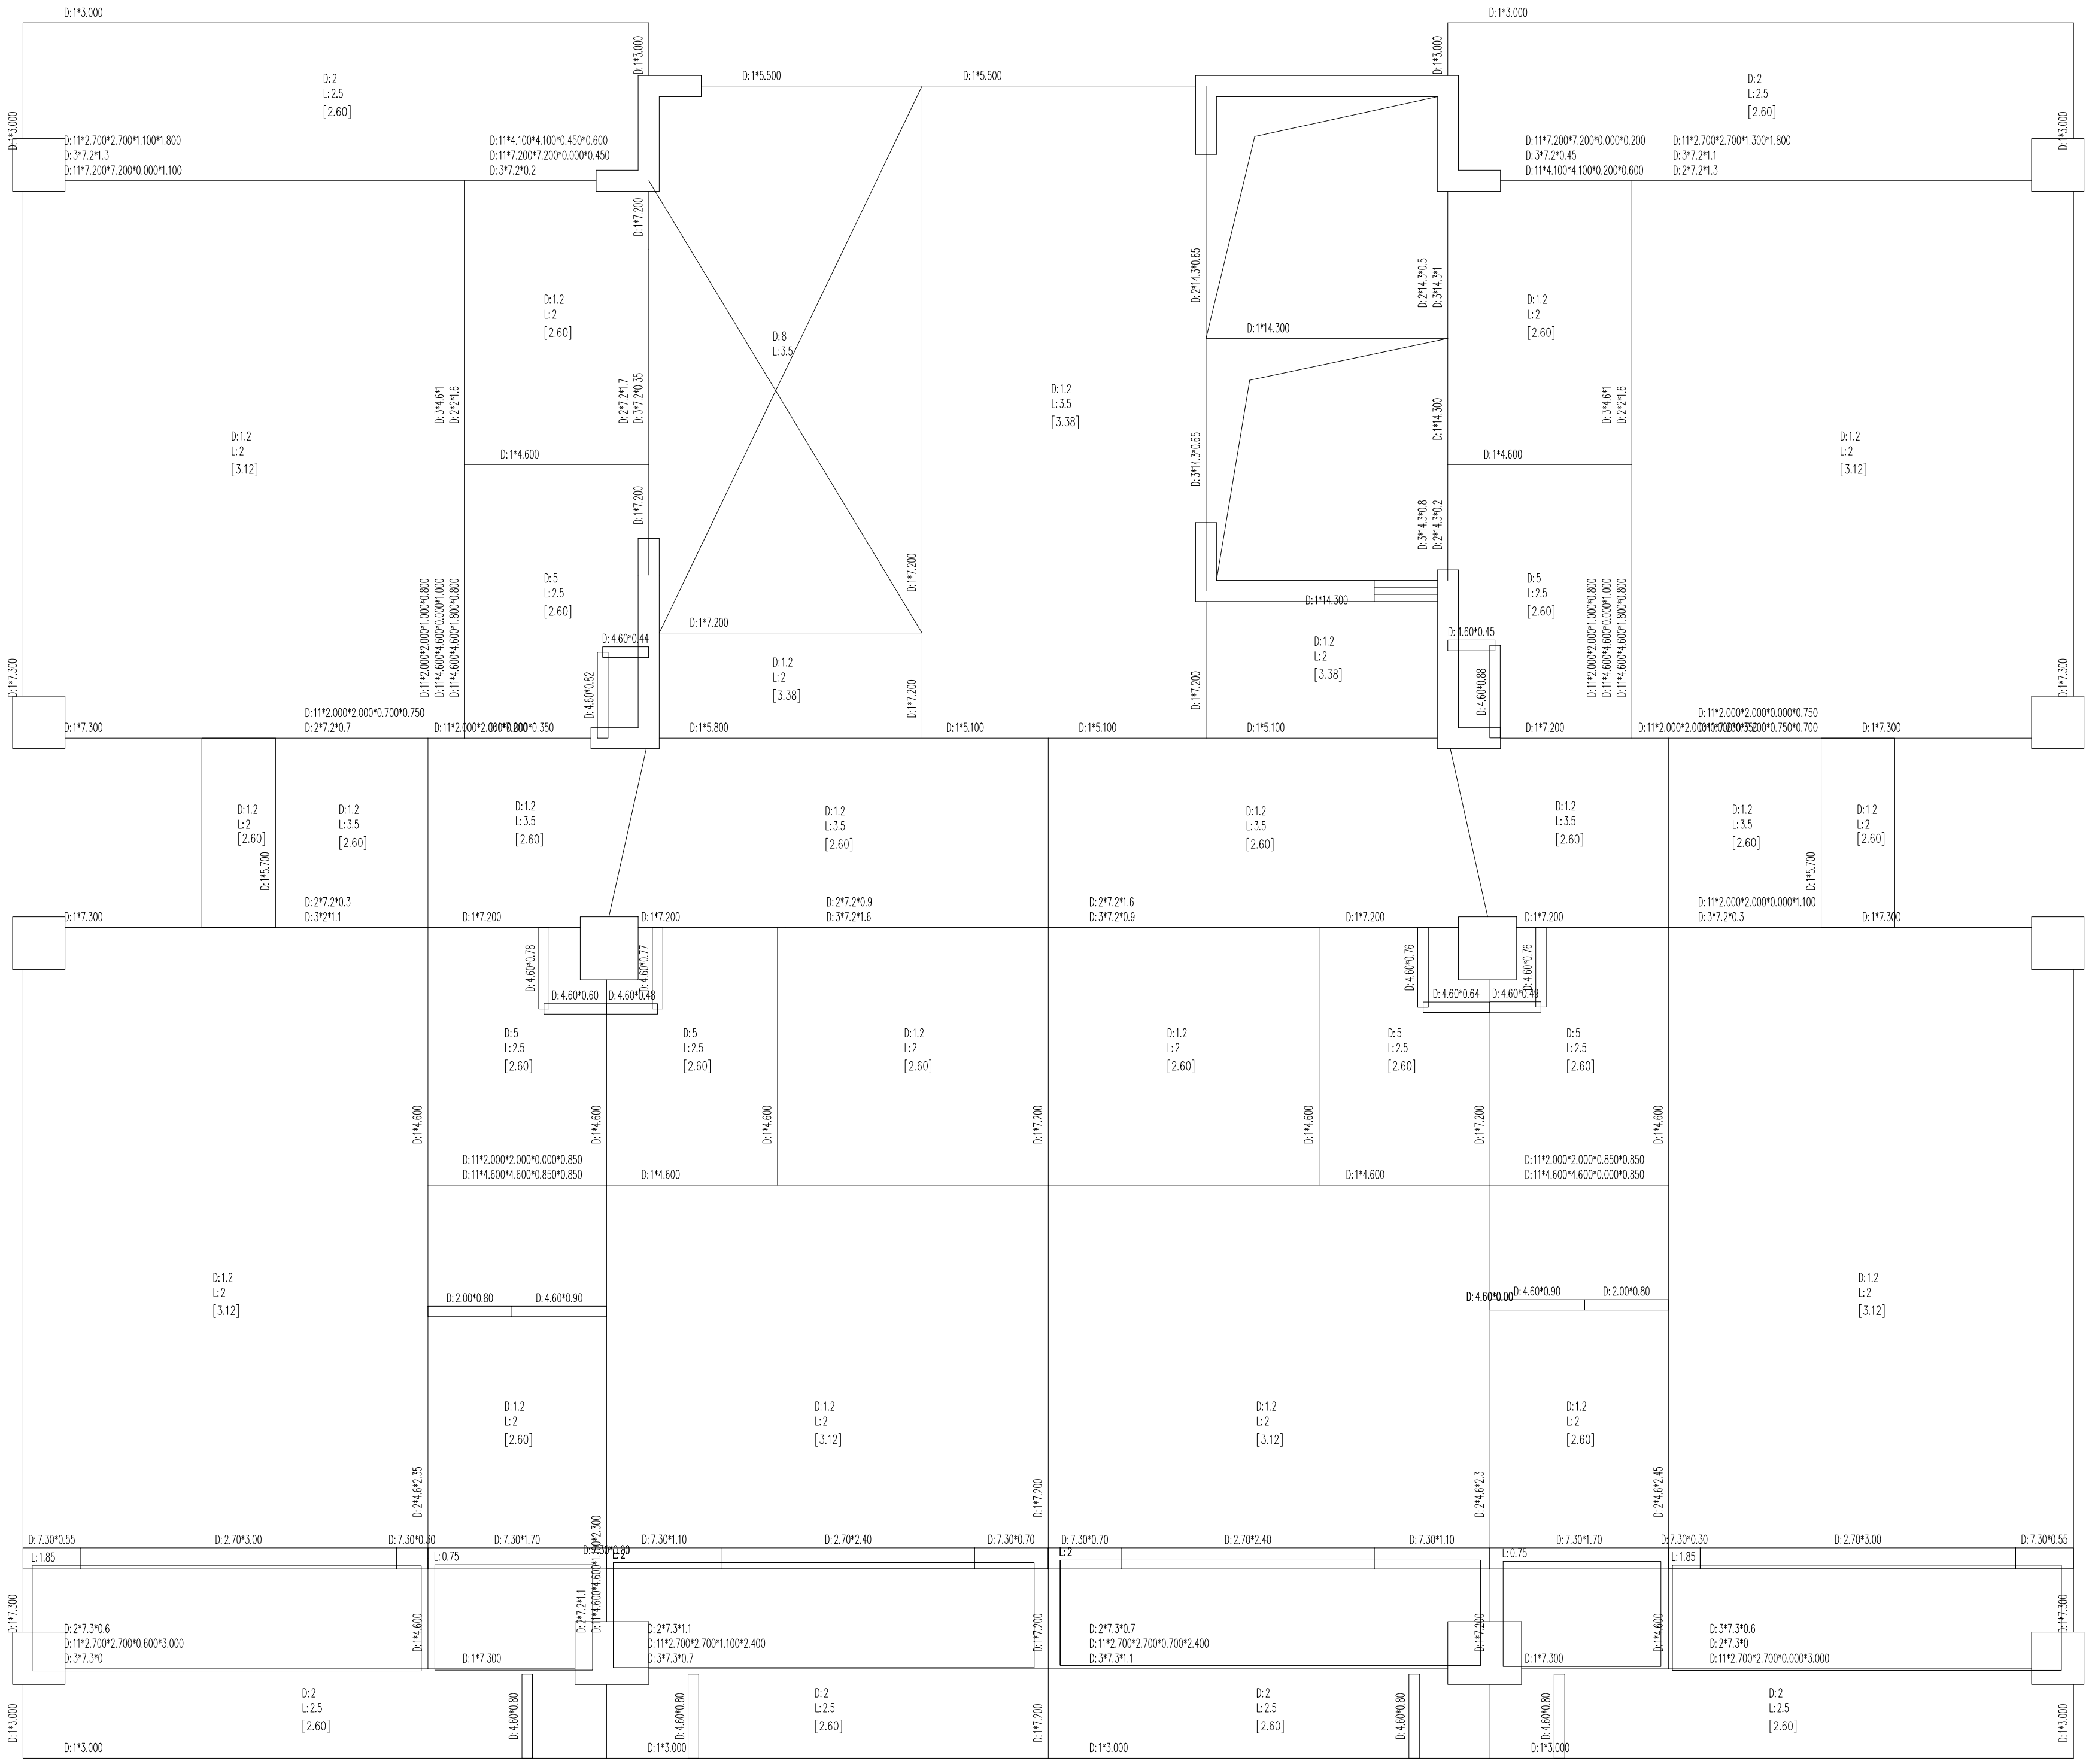

第 29 层(第 16 标准层)梁、墙、柱、节点荷载平面简图 [单位:kN、m]
[D:恒载 L:活载 R:人防荷载 h:楼板厚度 [ ]中为楼板自重]

说明: 以下统计荷载值以右侧菜单的状态为基准,分项合计未包含次梁荷载(次梁荷载已导算为梁或墙上的集中荷载)


	竖向(Z)恒载	竖向(Z)活载
楼板自重:	834.41	
楼面荷载:	731.59	731.95
次梁	0.00	0.00
分项荷载:		
梁:	1237.20	0.00
墙:	0.00	0.00
柱:	0.00	0.00
节点:	0.00	0.00
分项合计:	1237.20	0.00

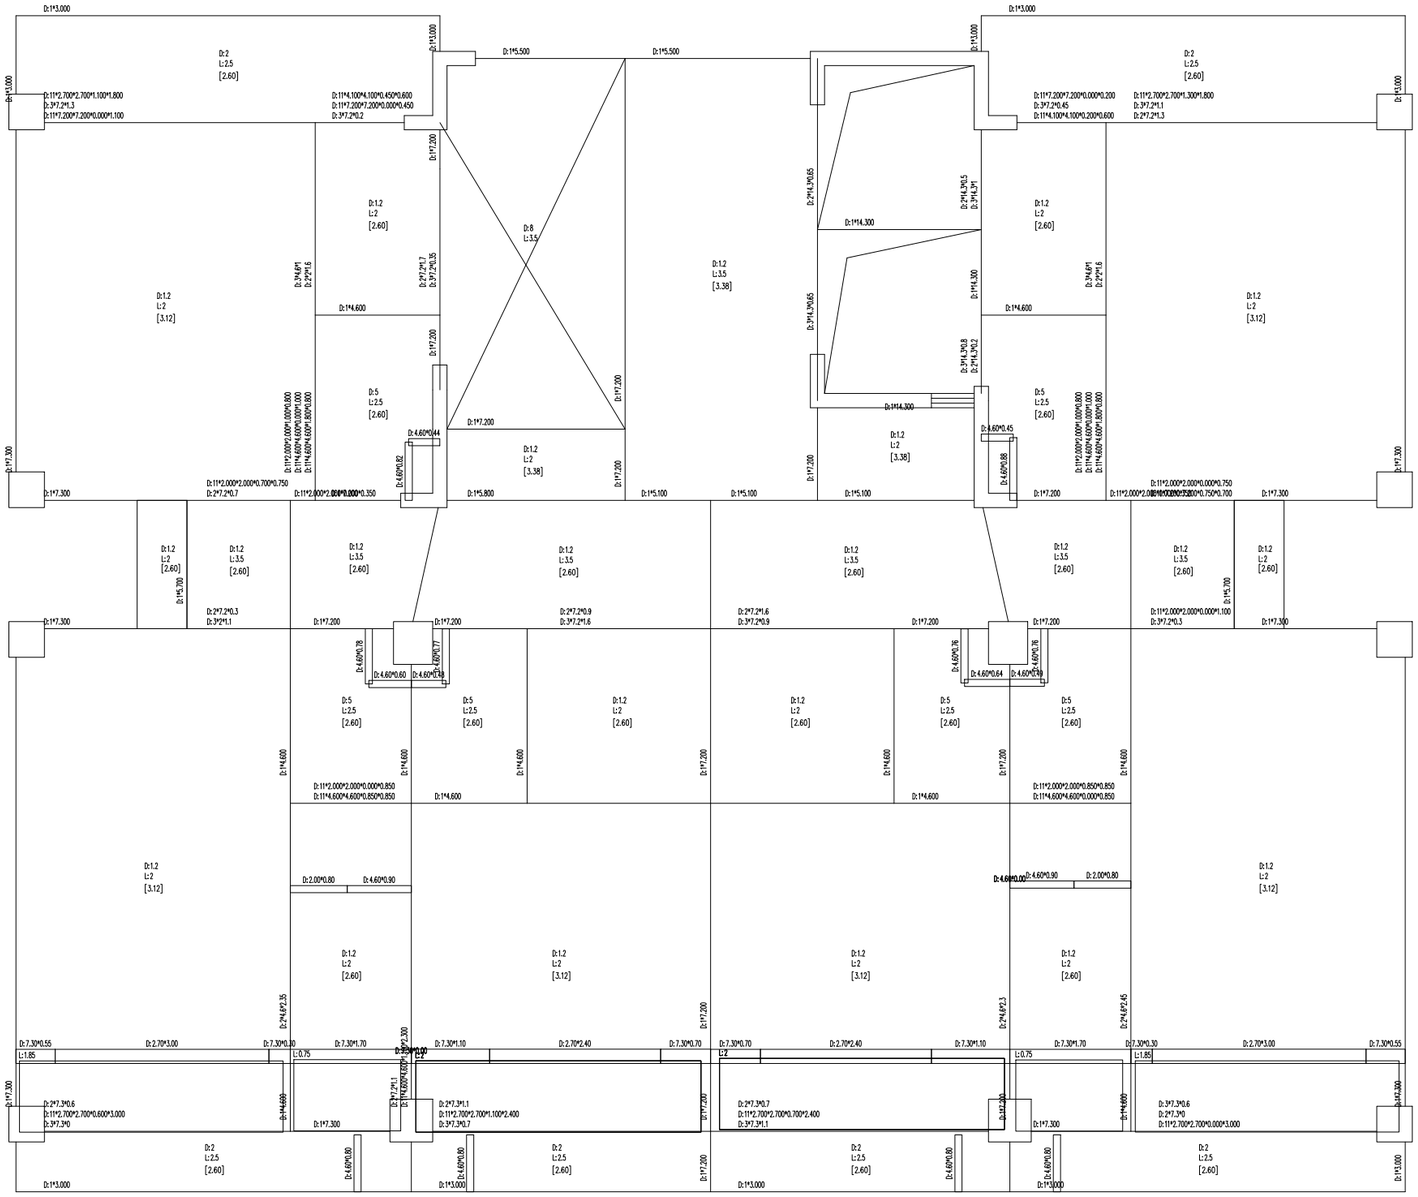





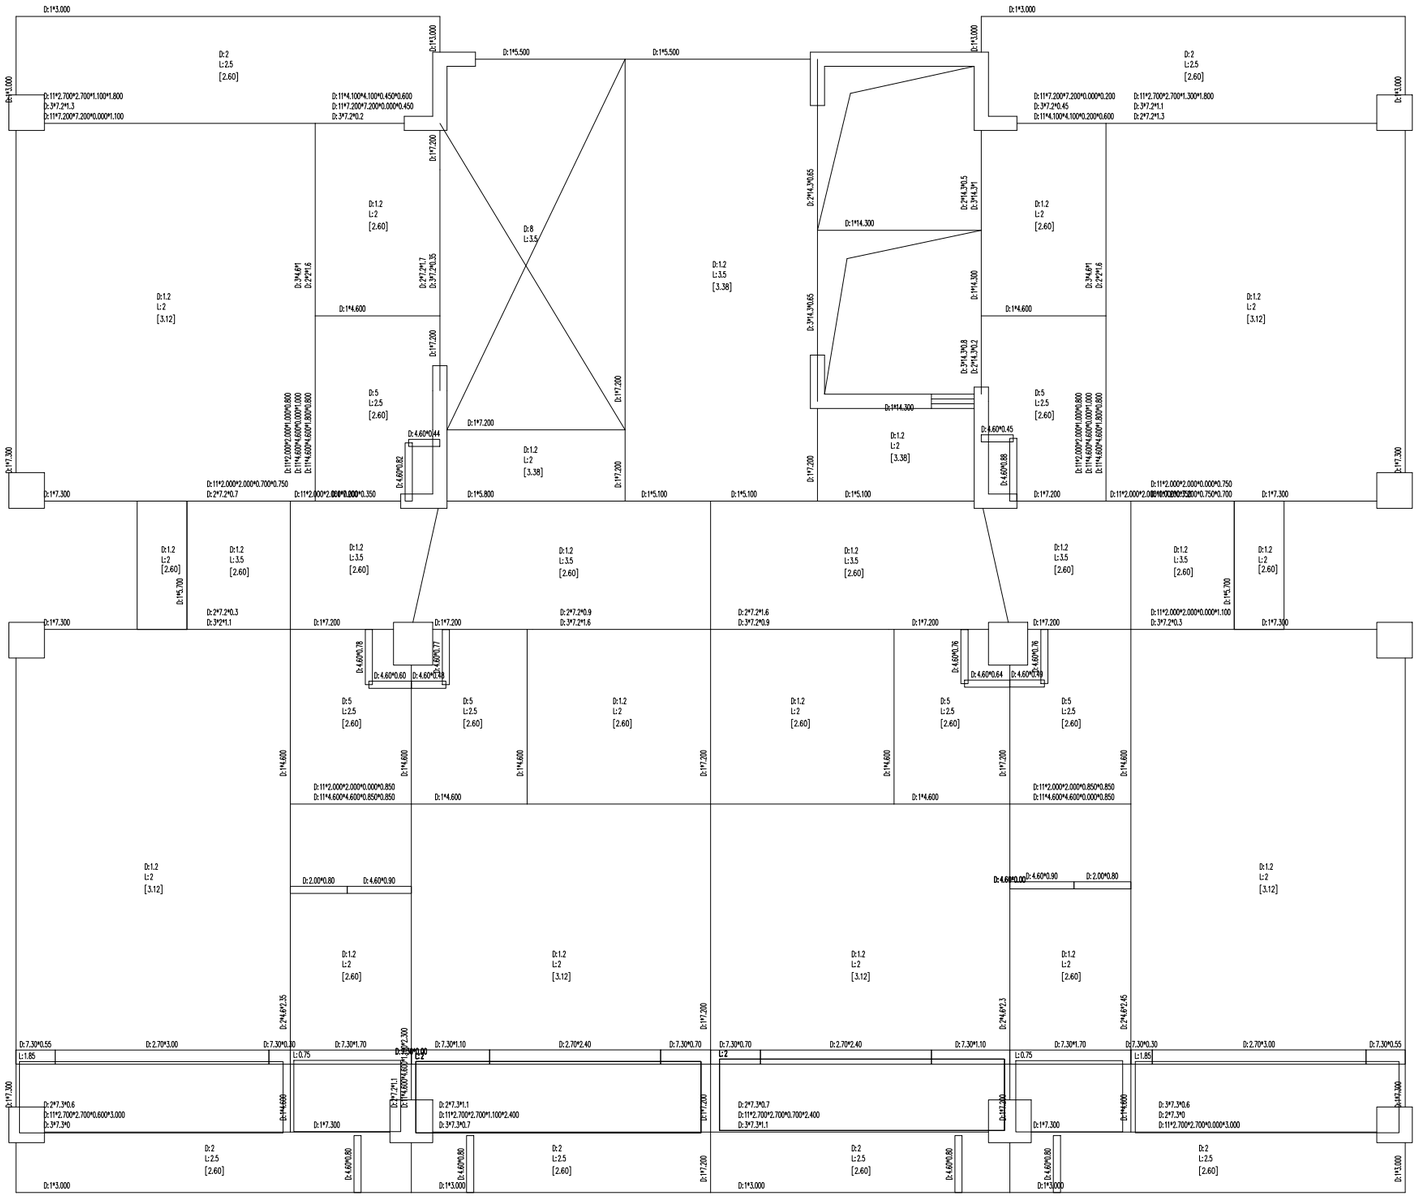




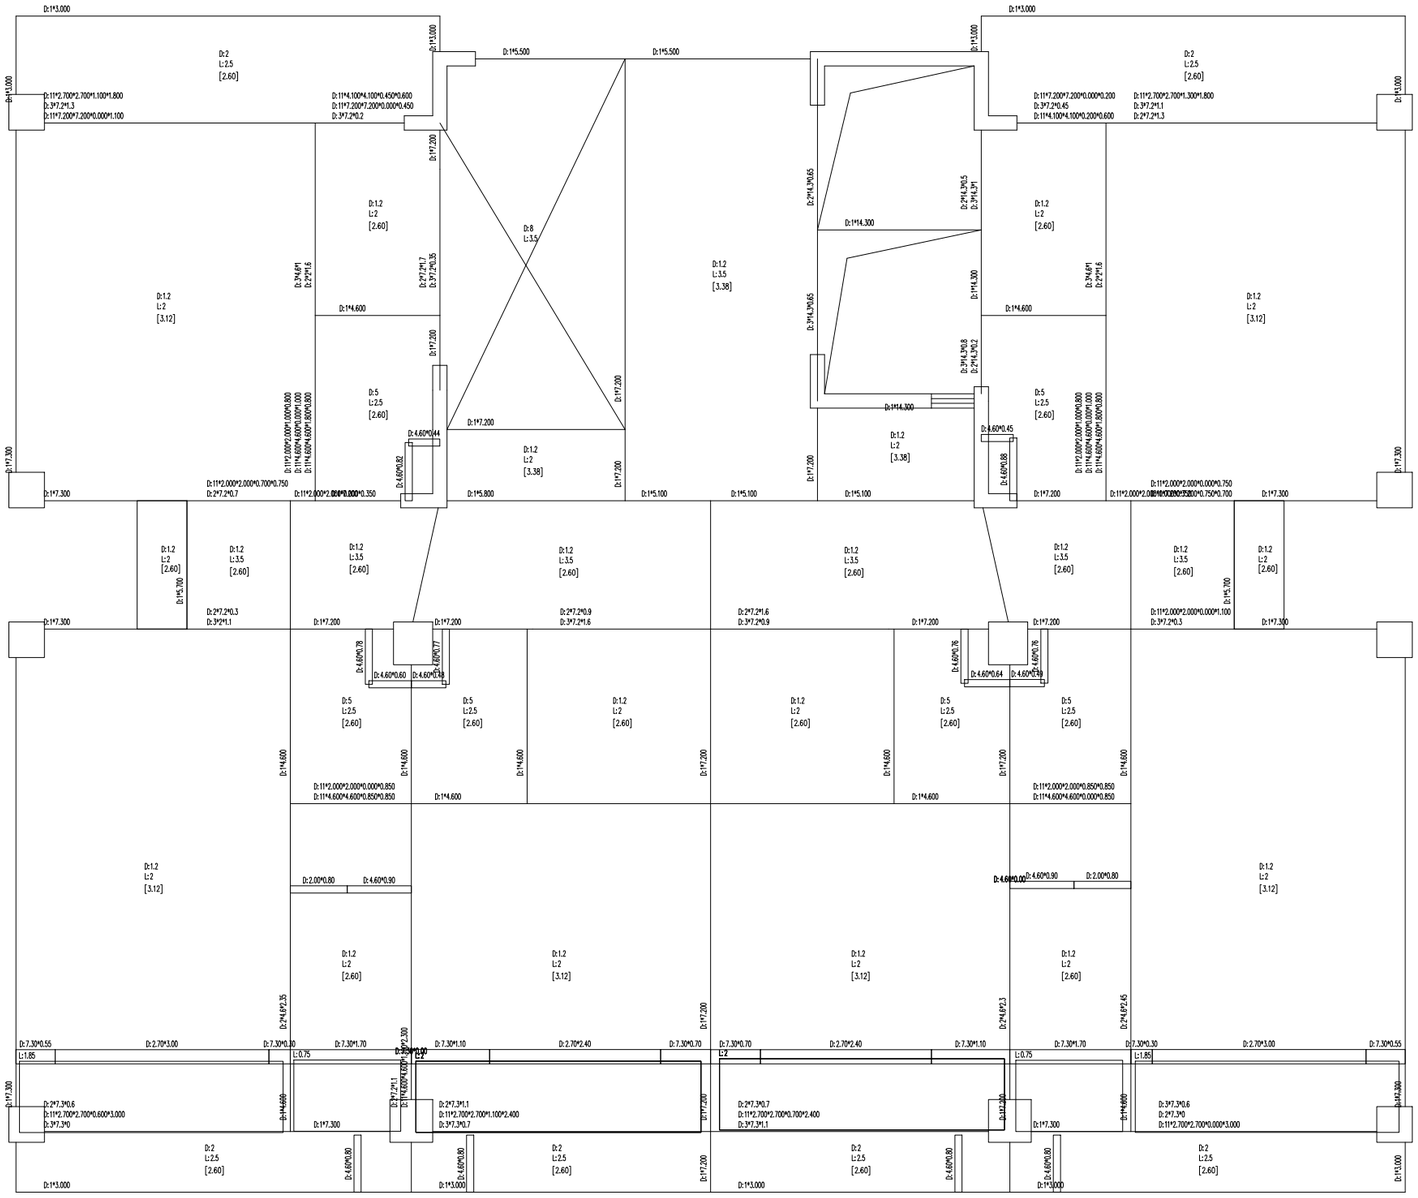



墙	0.00	0.00
柱	0.00	0.00
节点	0.00	0.00
分项合计	1234.80	0.00


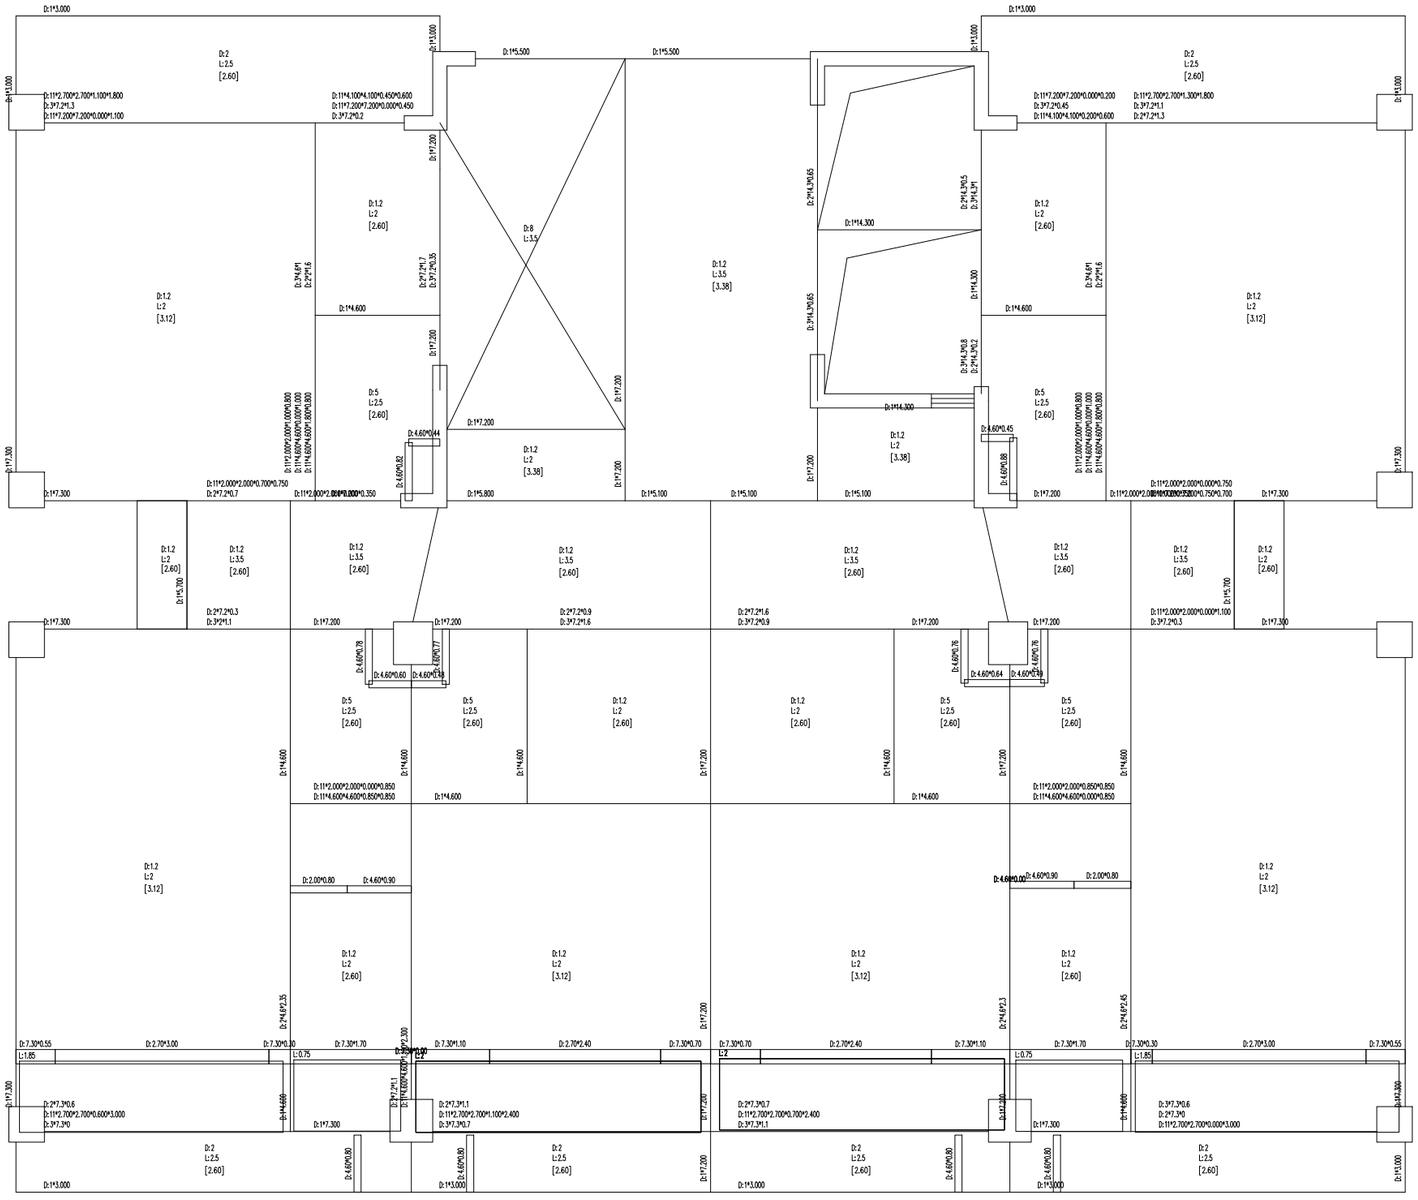





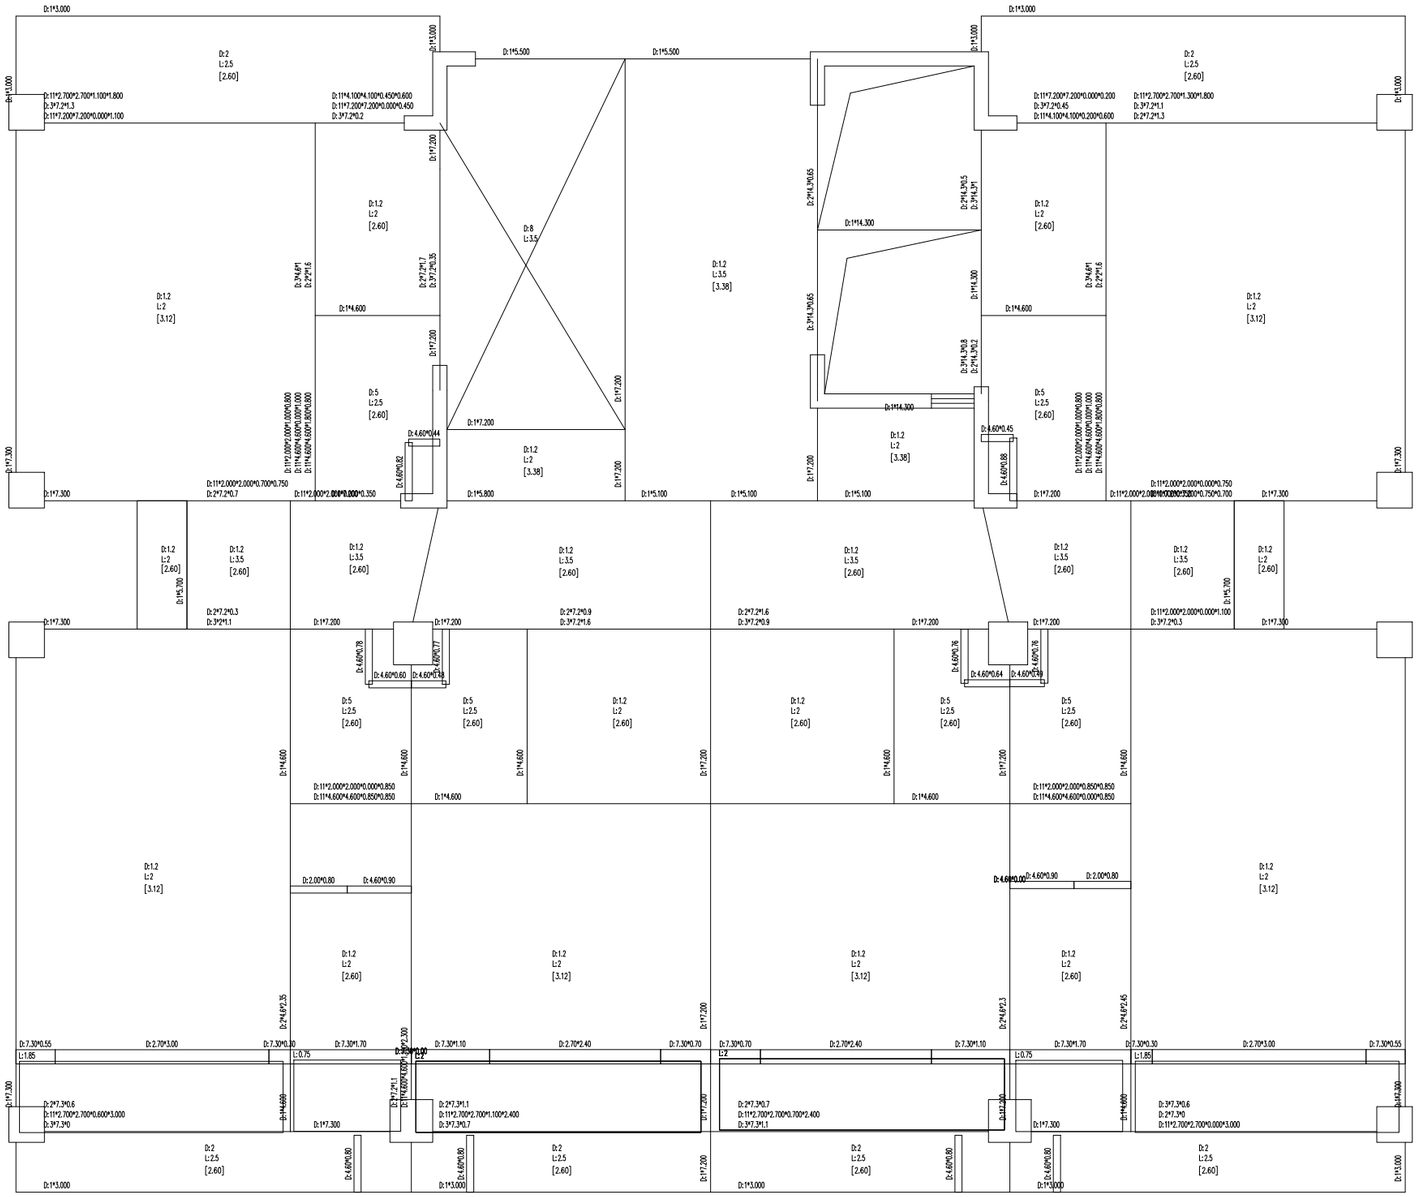






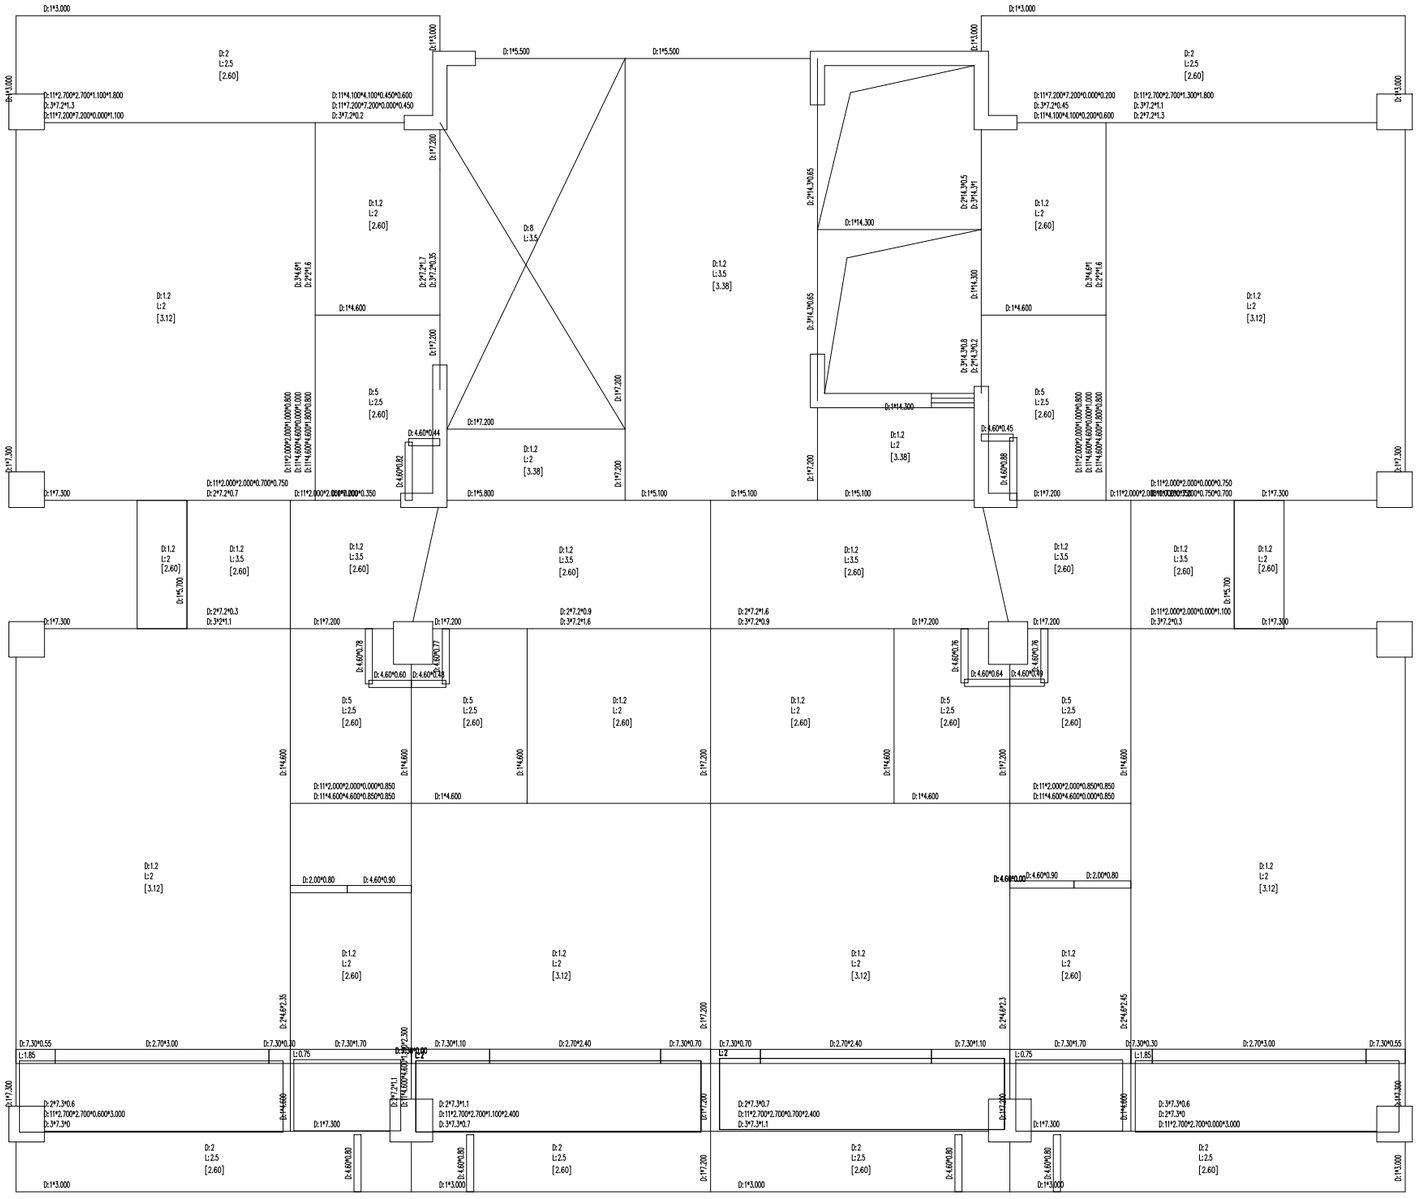






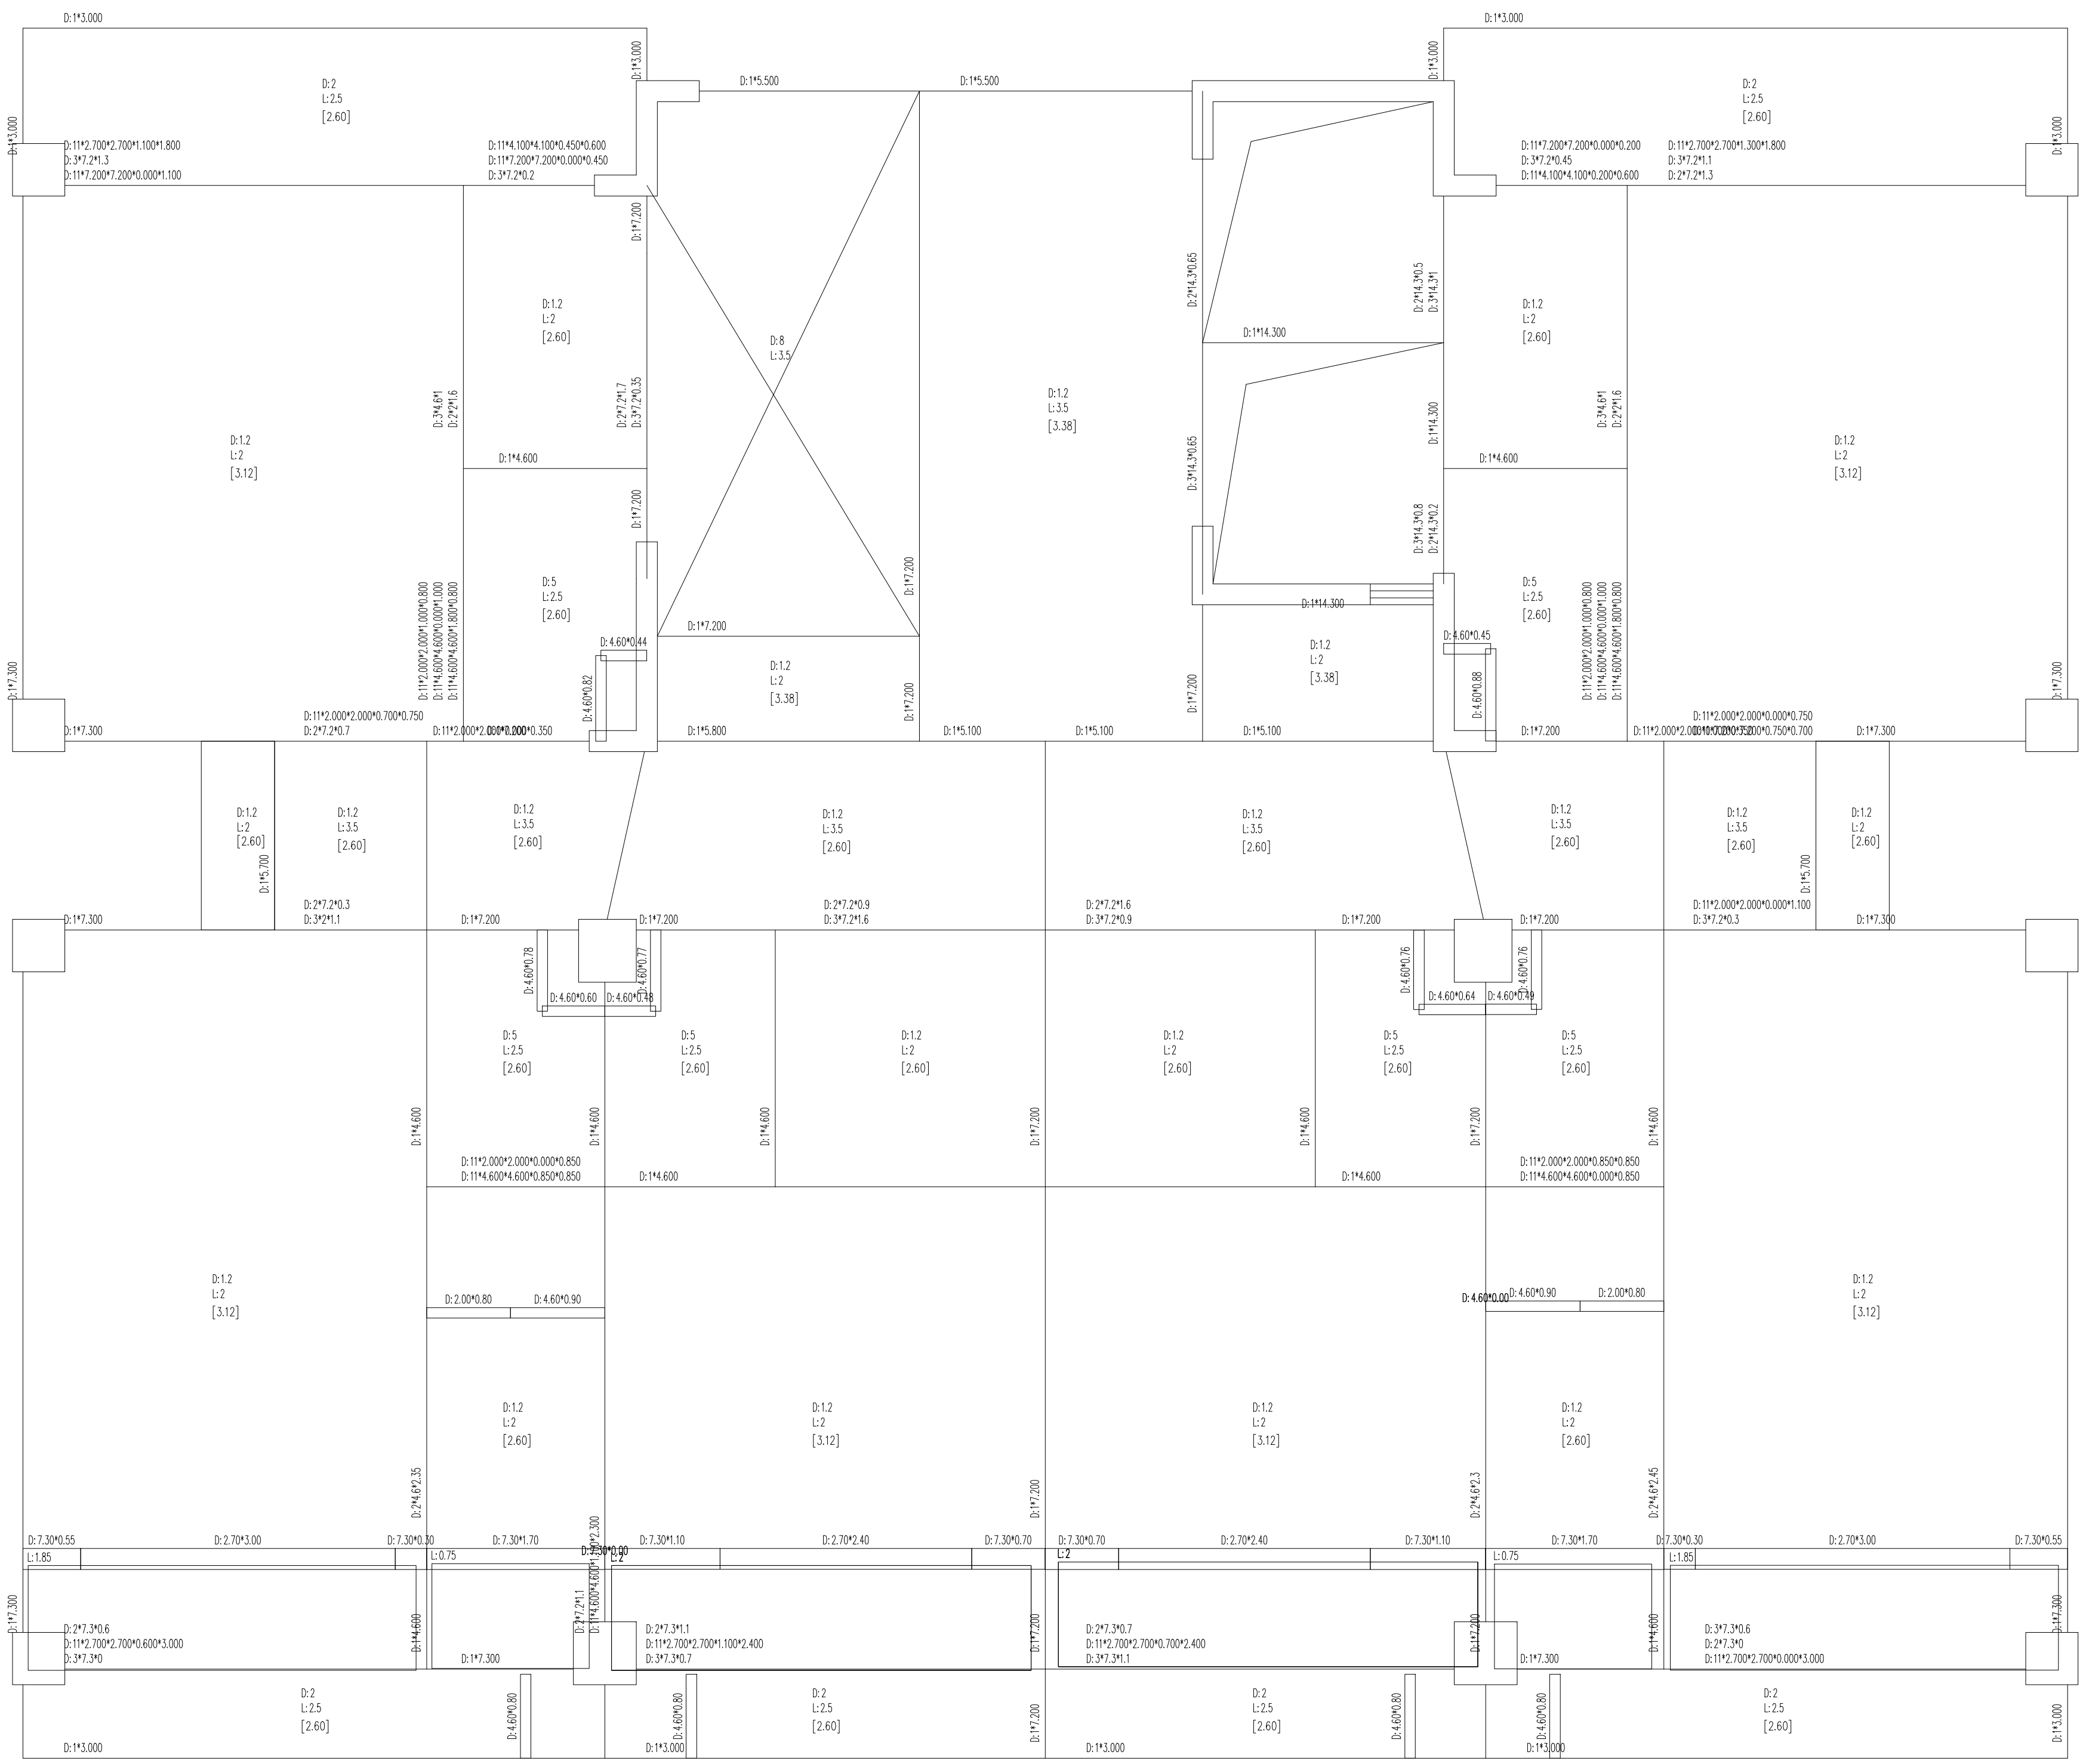


第 36 层(第 8 标准层)梁、墙、柱、节点荷载平面简图 [单位:kN、m]

[D:恒载 L:活载 R:人防荷载 h:楼板厚度 [ ]中为楼板自重]

说明: 以下统计荷载值以右侧菜单的状态为基准,分项合计未包含次梁荷载(次梁荷载已导算为梁或墙上的集中荷载)


	竖向(Z)恒载	竖向(Z)活载
楼板自重	834.41	
楼面荷载	731.59	731.95
次梁	0.00	0.00
分项荷载:		
梁	1234.80	0.00
墙	0.00	0.00
柱	0.00	0.00
节点	0.00	0.00
分项合计	1234.80	0.00

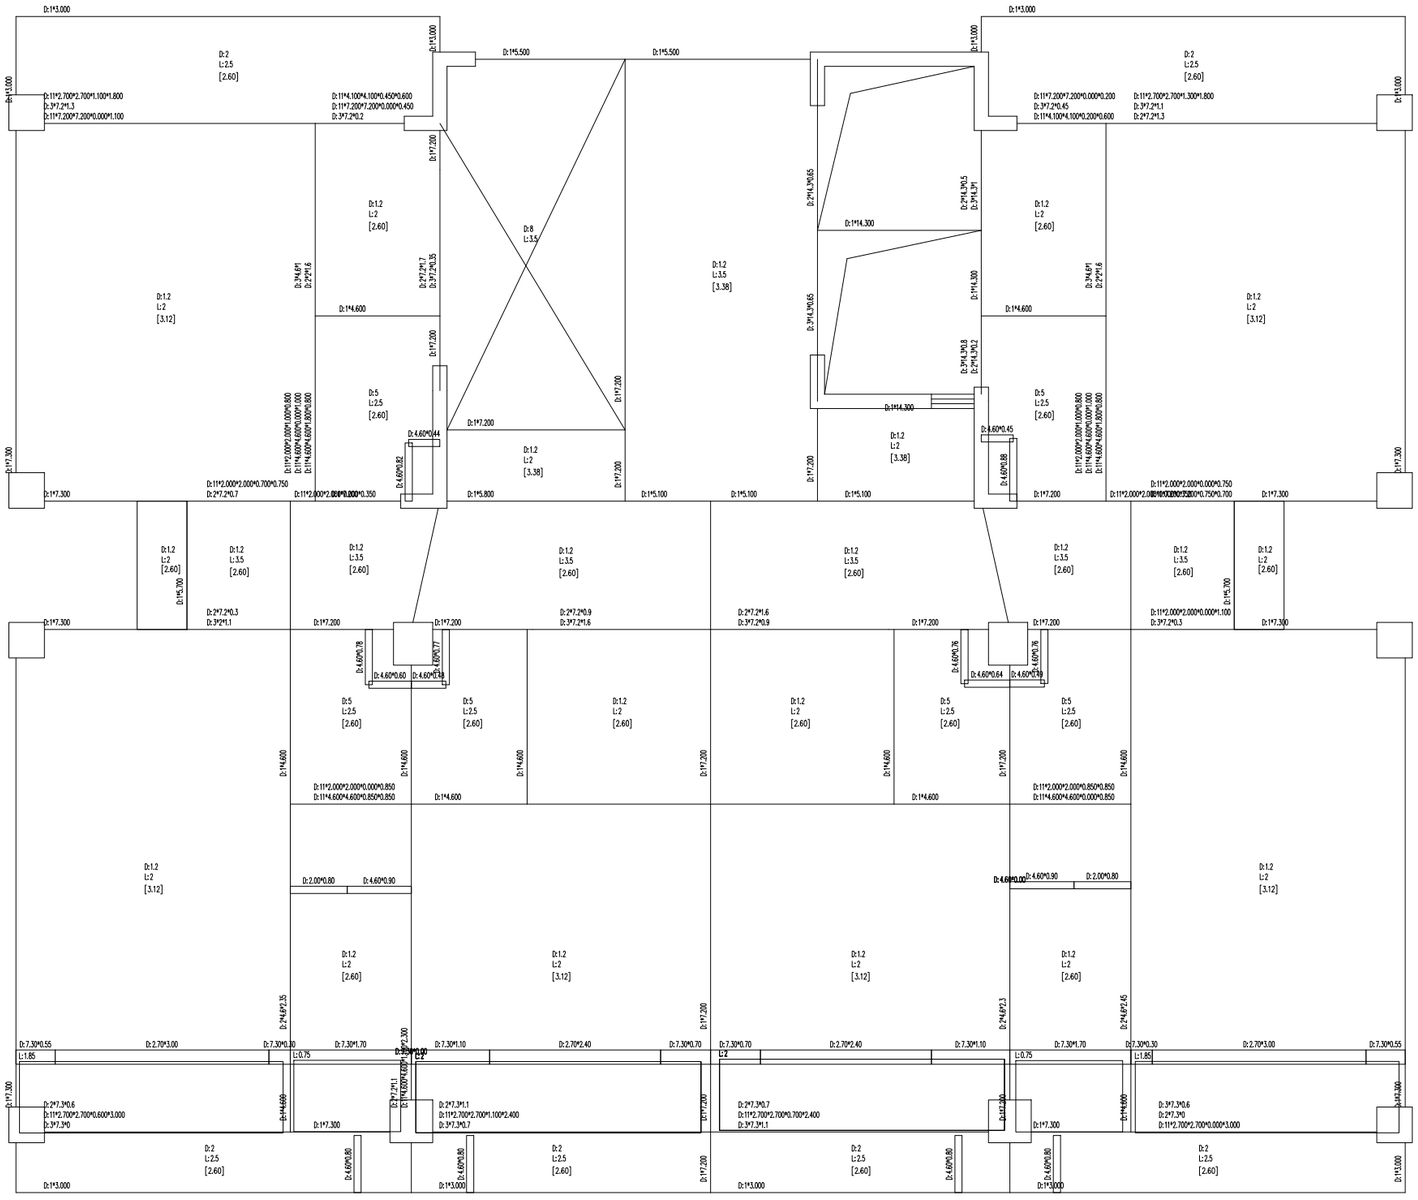





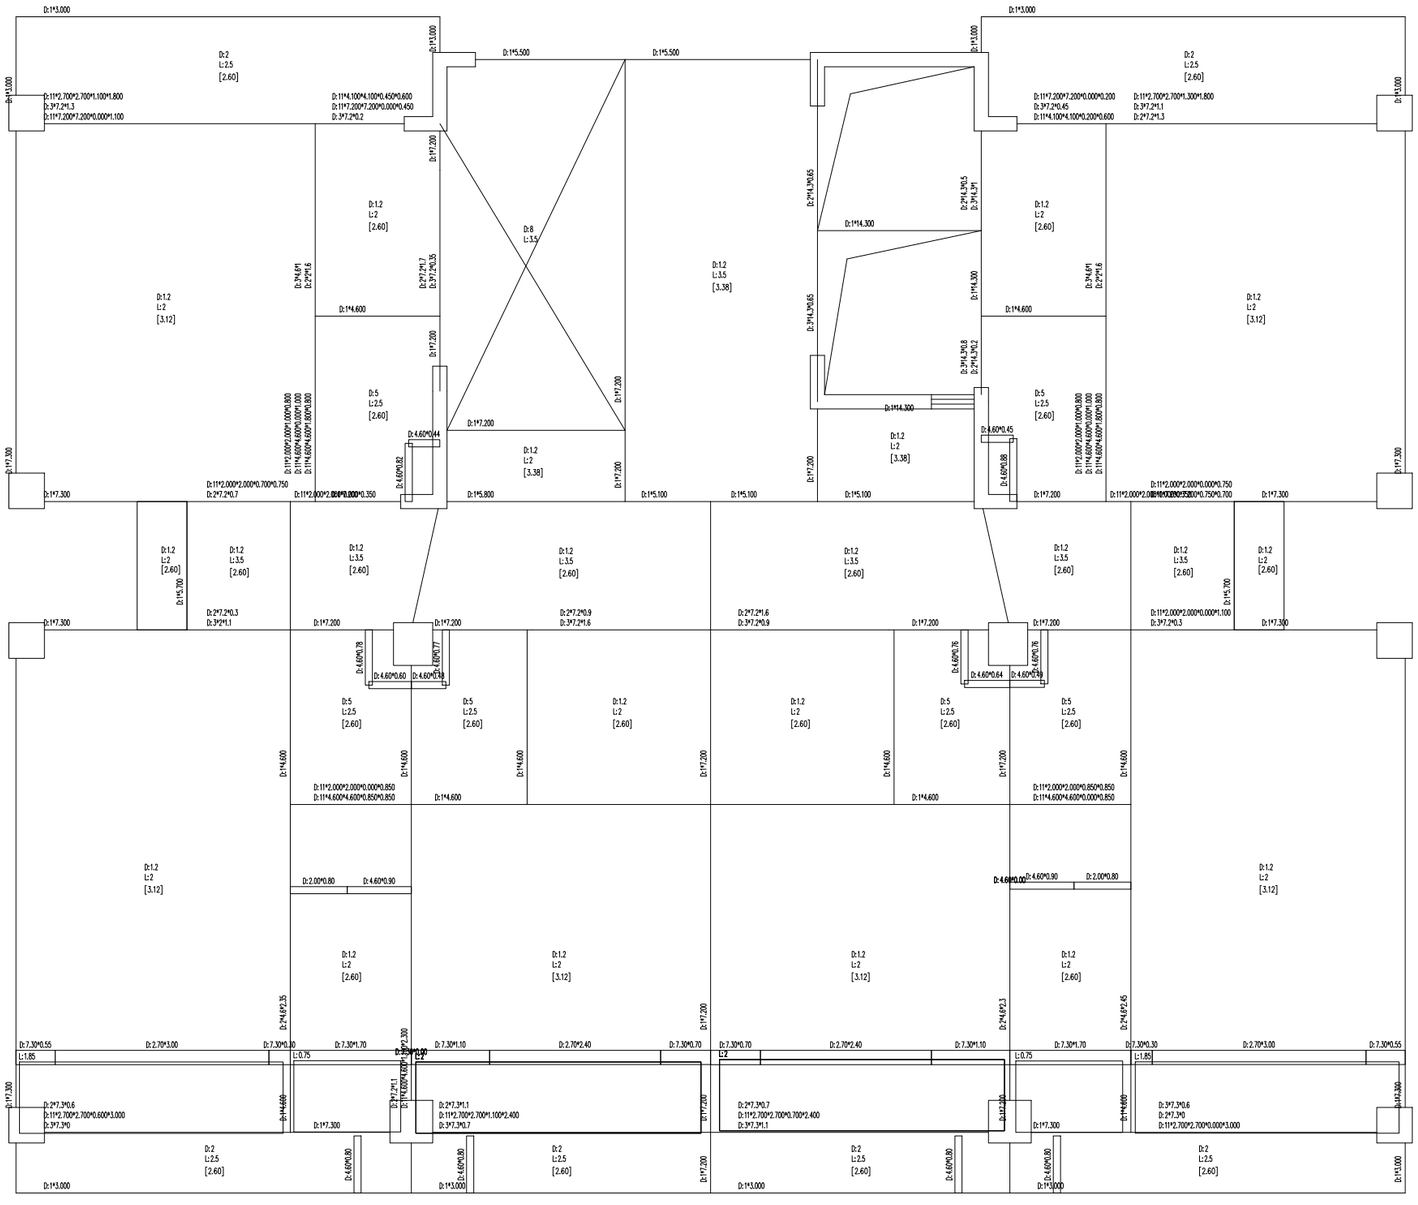




墙	0.00	0.00
柱	0.00	0.00
节点	0.00	0.00
分项合计	1234.80	0.00

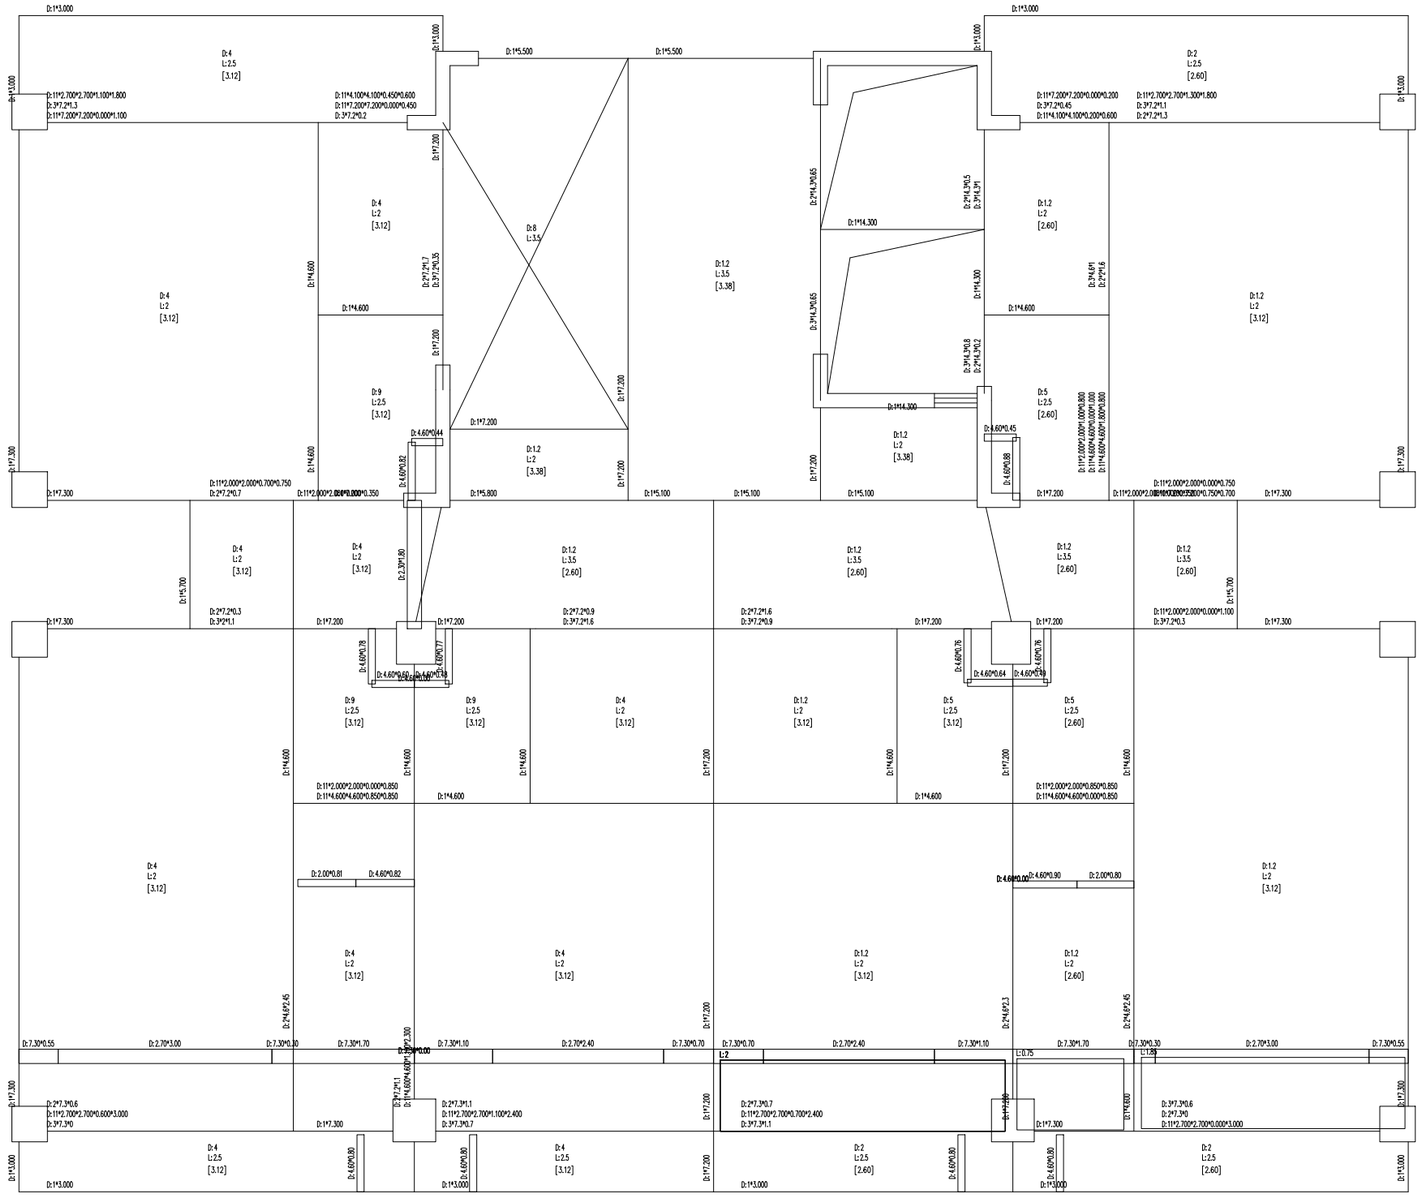





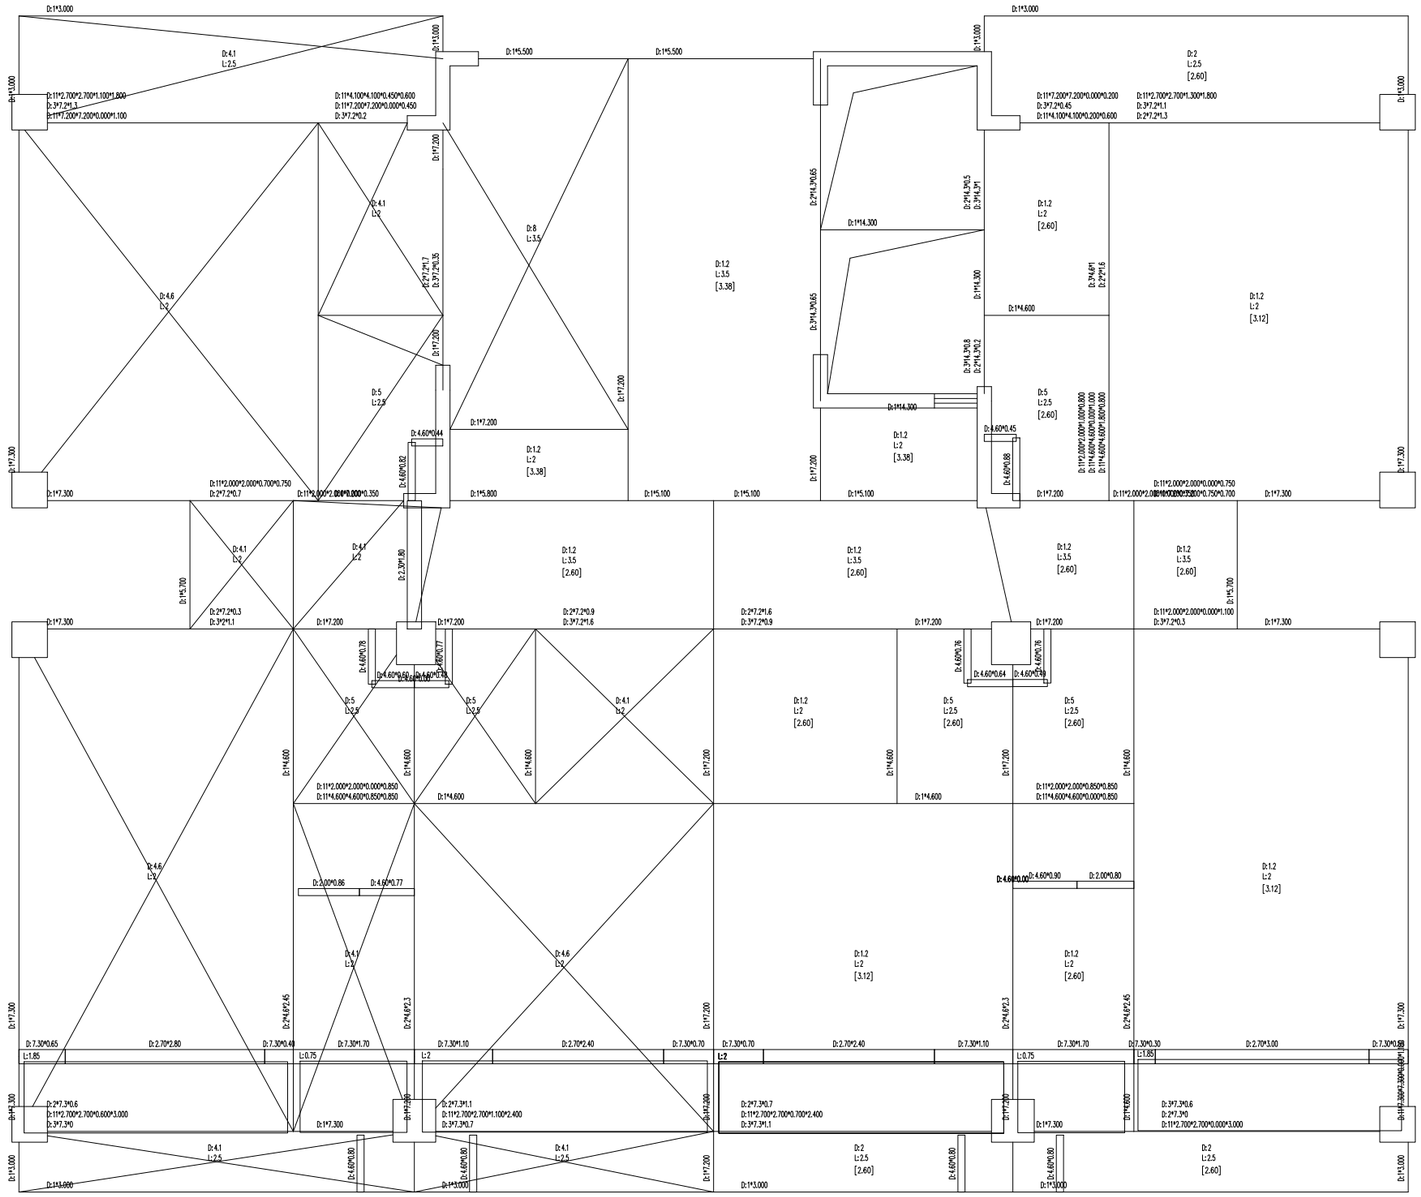





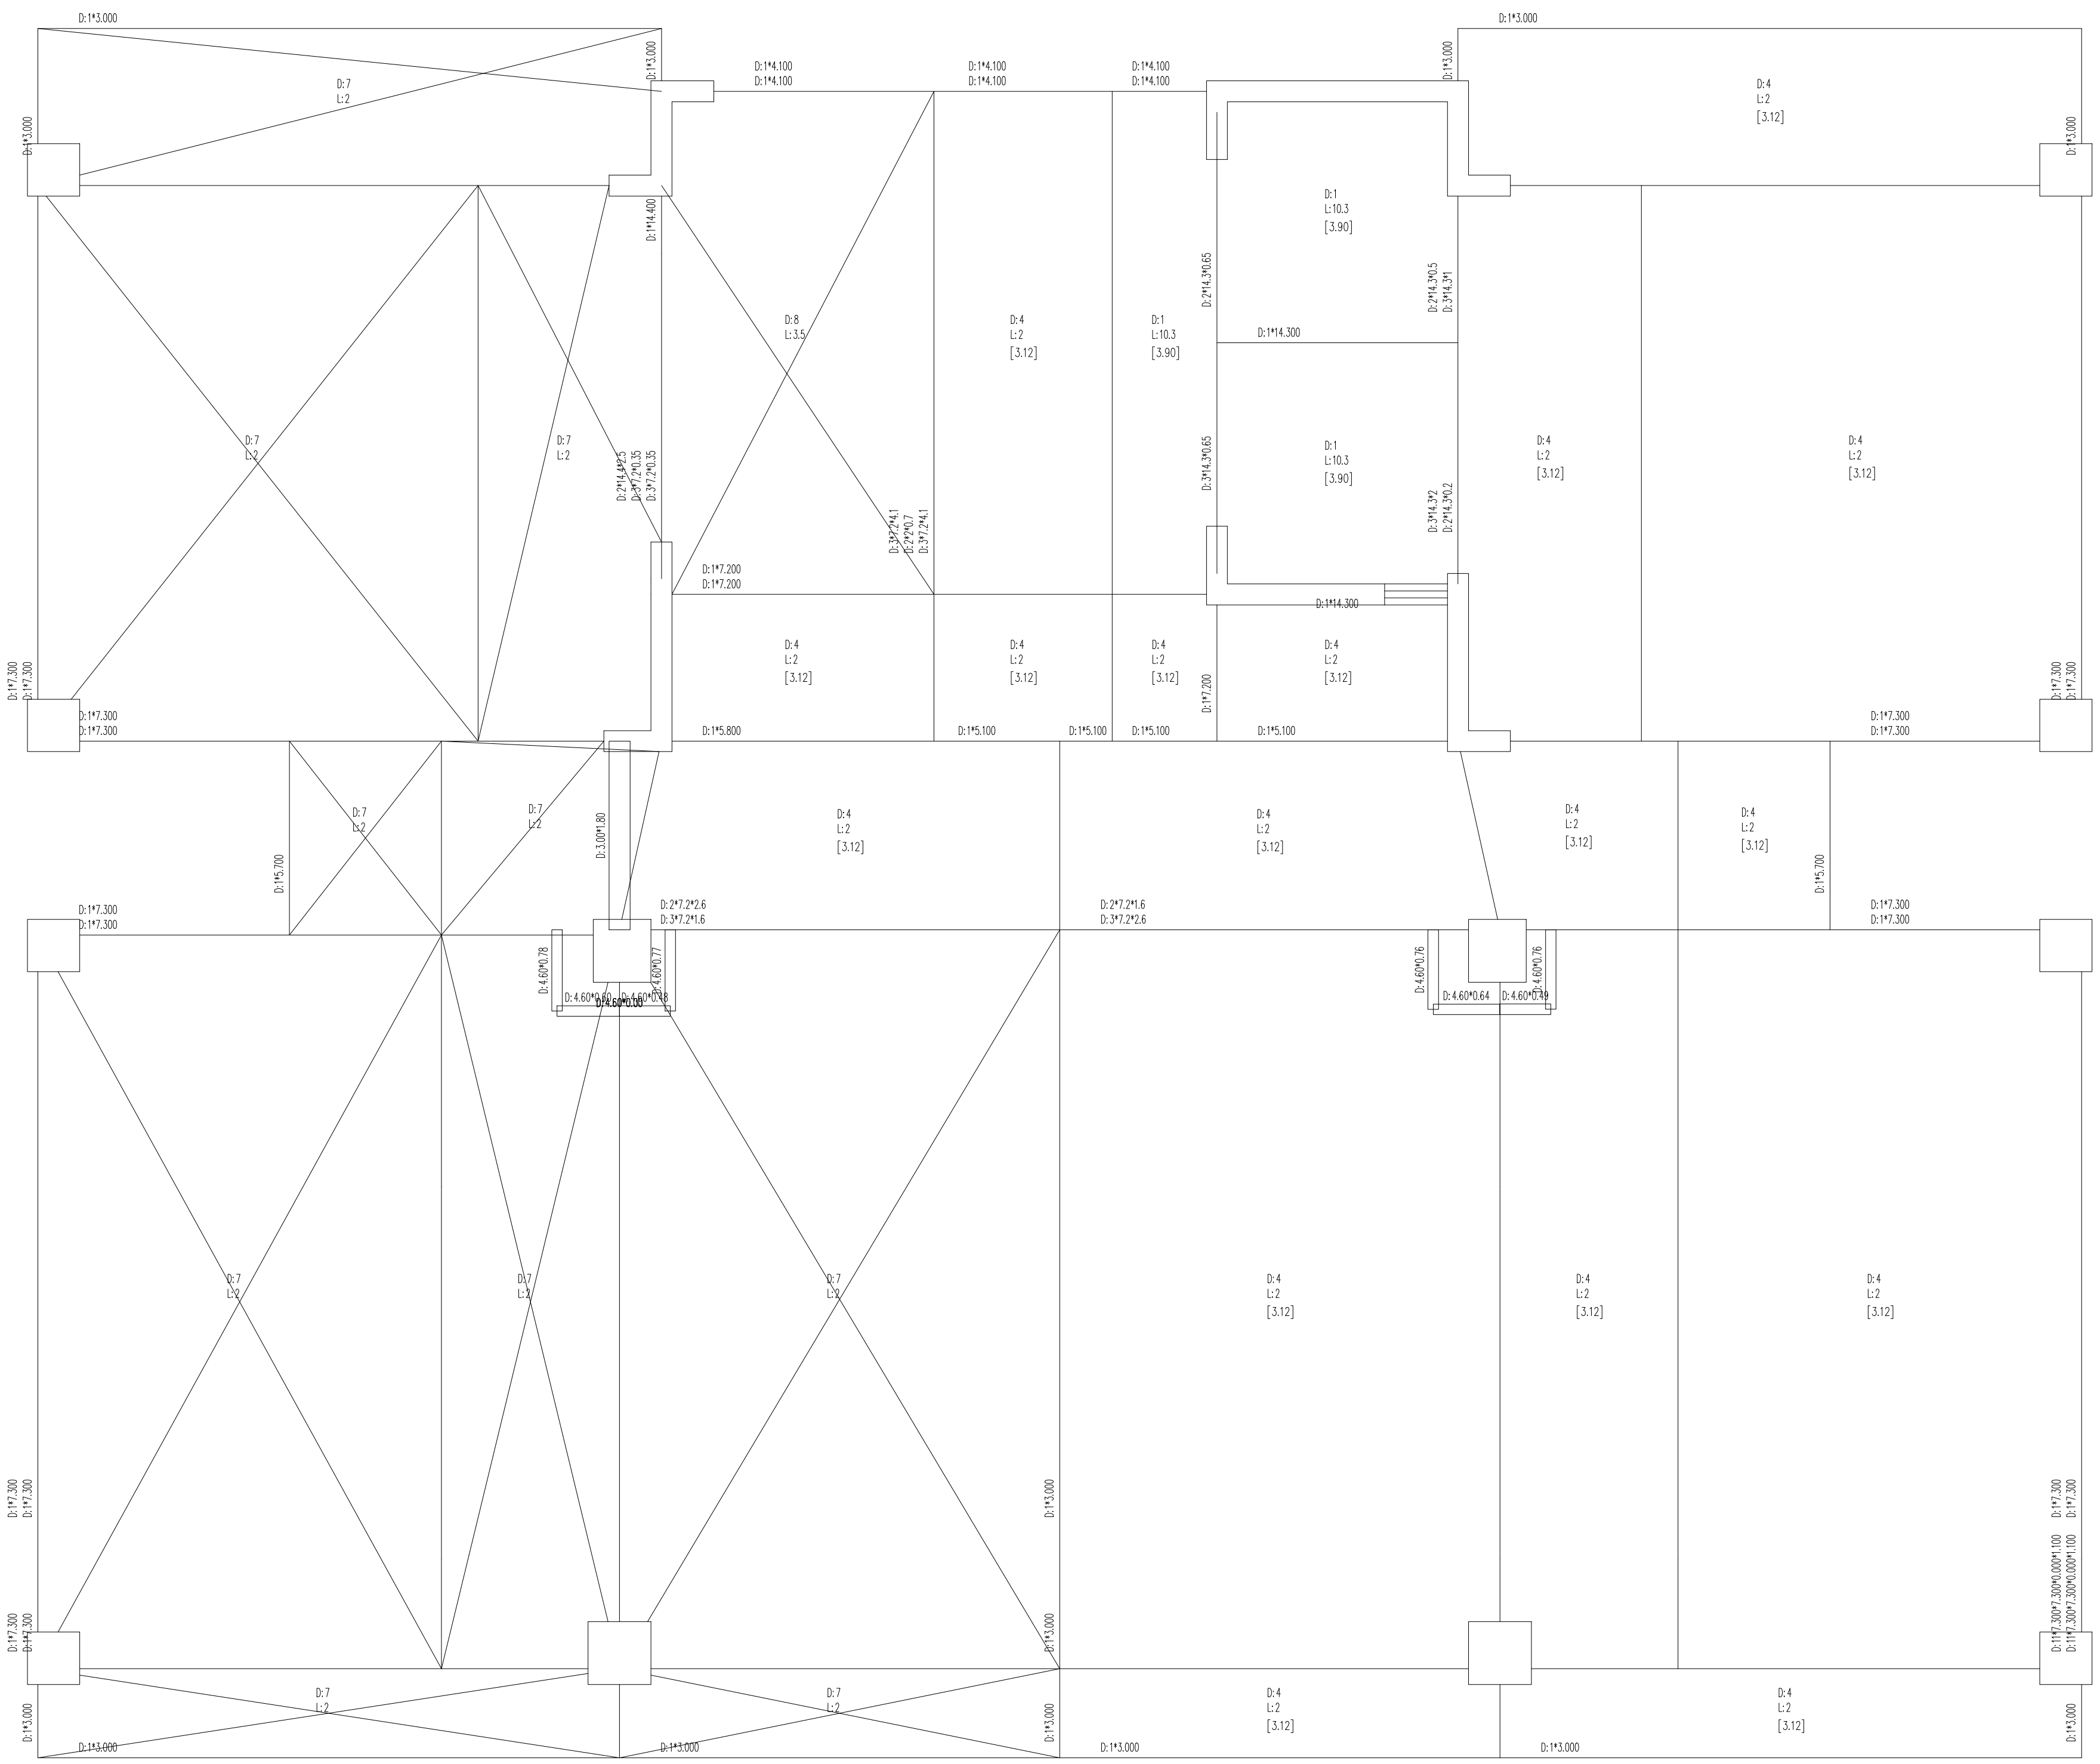

第 41 层(第 9 标准层)梁、墙、柱、节点荷载平面简图 [单位:kN,m]
[D:恒载 L:活载 R:人防荷载 h:楼板厚度 [ ]中为楼板自重]

说明: 以下统计荷载值以右侧菜单的状态为基准,分项合计未包含次梁荷载(次梁荷载已导算为梁或墙上的集中荷载)

	竖向(Z)恒载	竖向(Z)活载
楼板自重:	550.73	
楼面荷载:	1636.77	767.29
次梁:	0.00	0.00
分项荷载:		
梁:	1094.12	0.00
墙:	0.00	0.00
柱:	0.00	0.00
节点:	0.00	0.00
分项合计:	1094.12	0.00

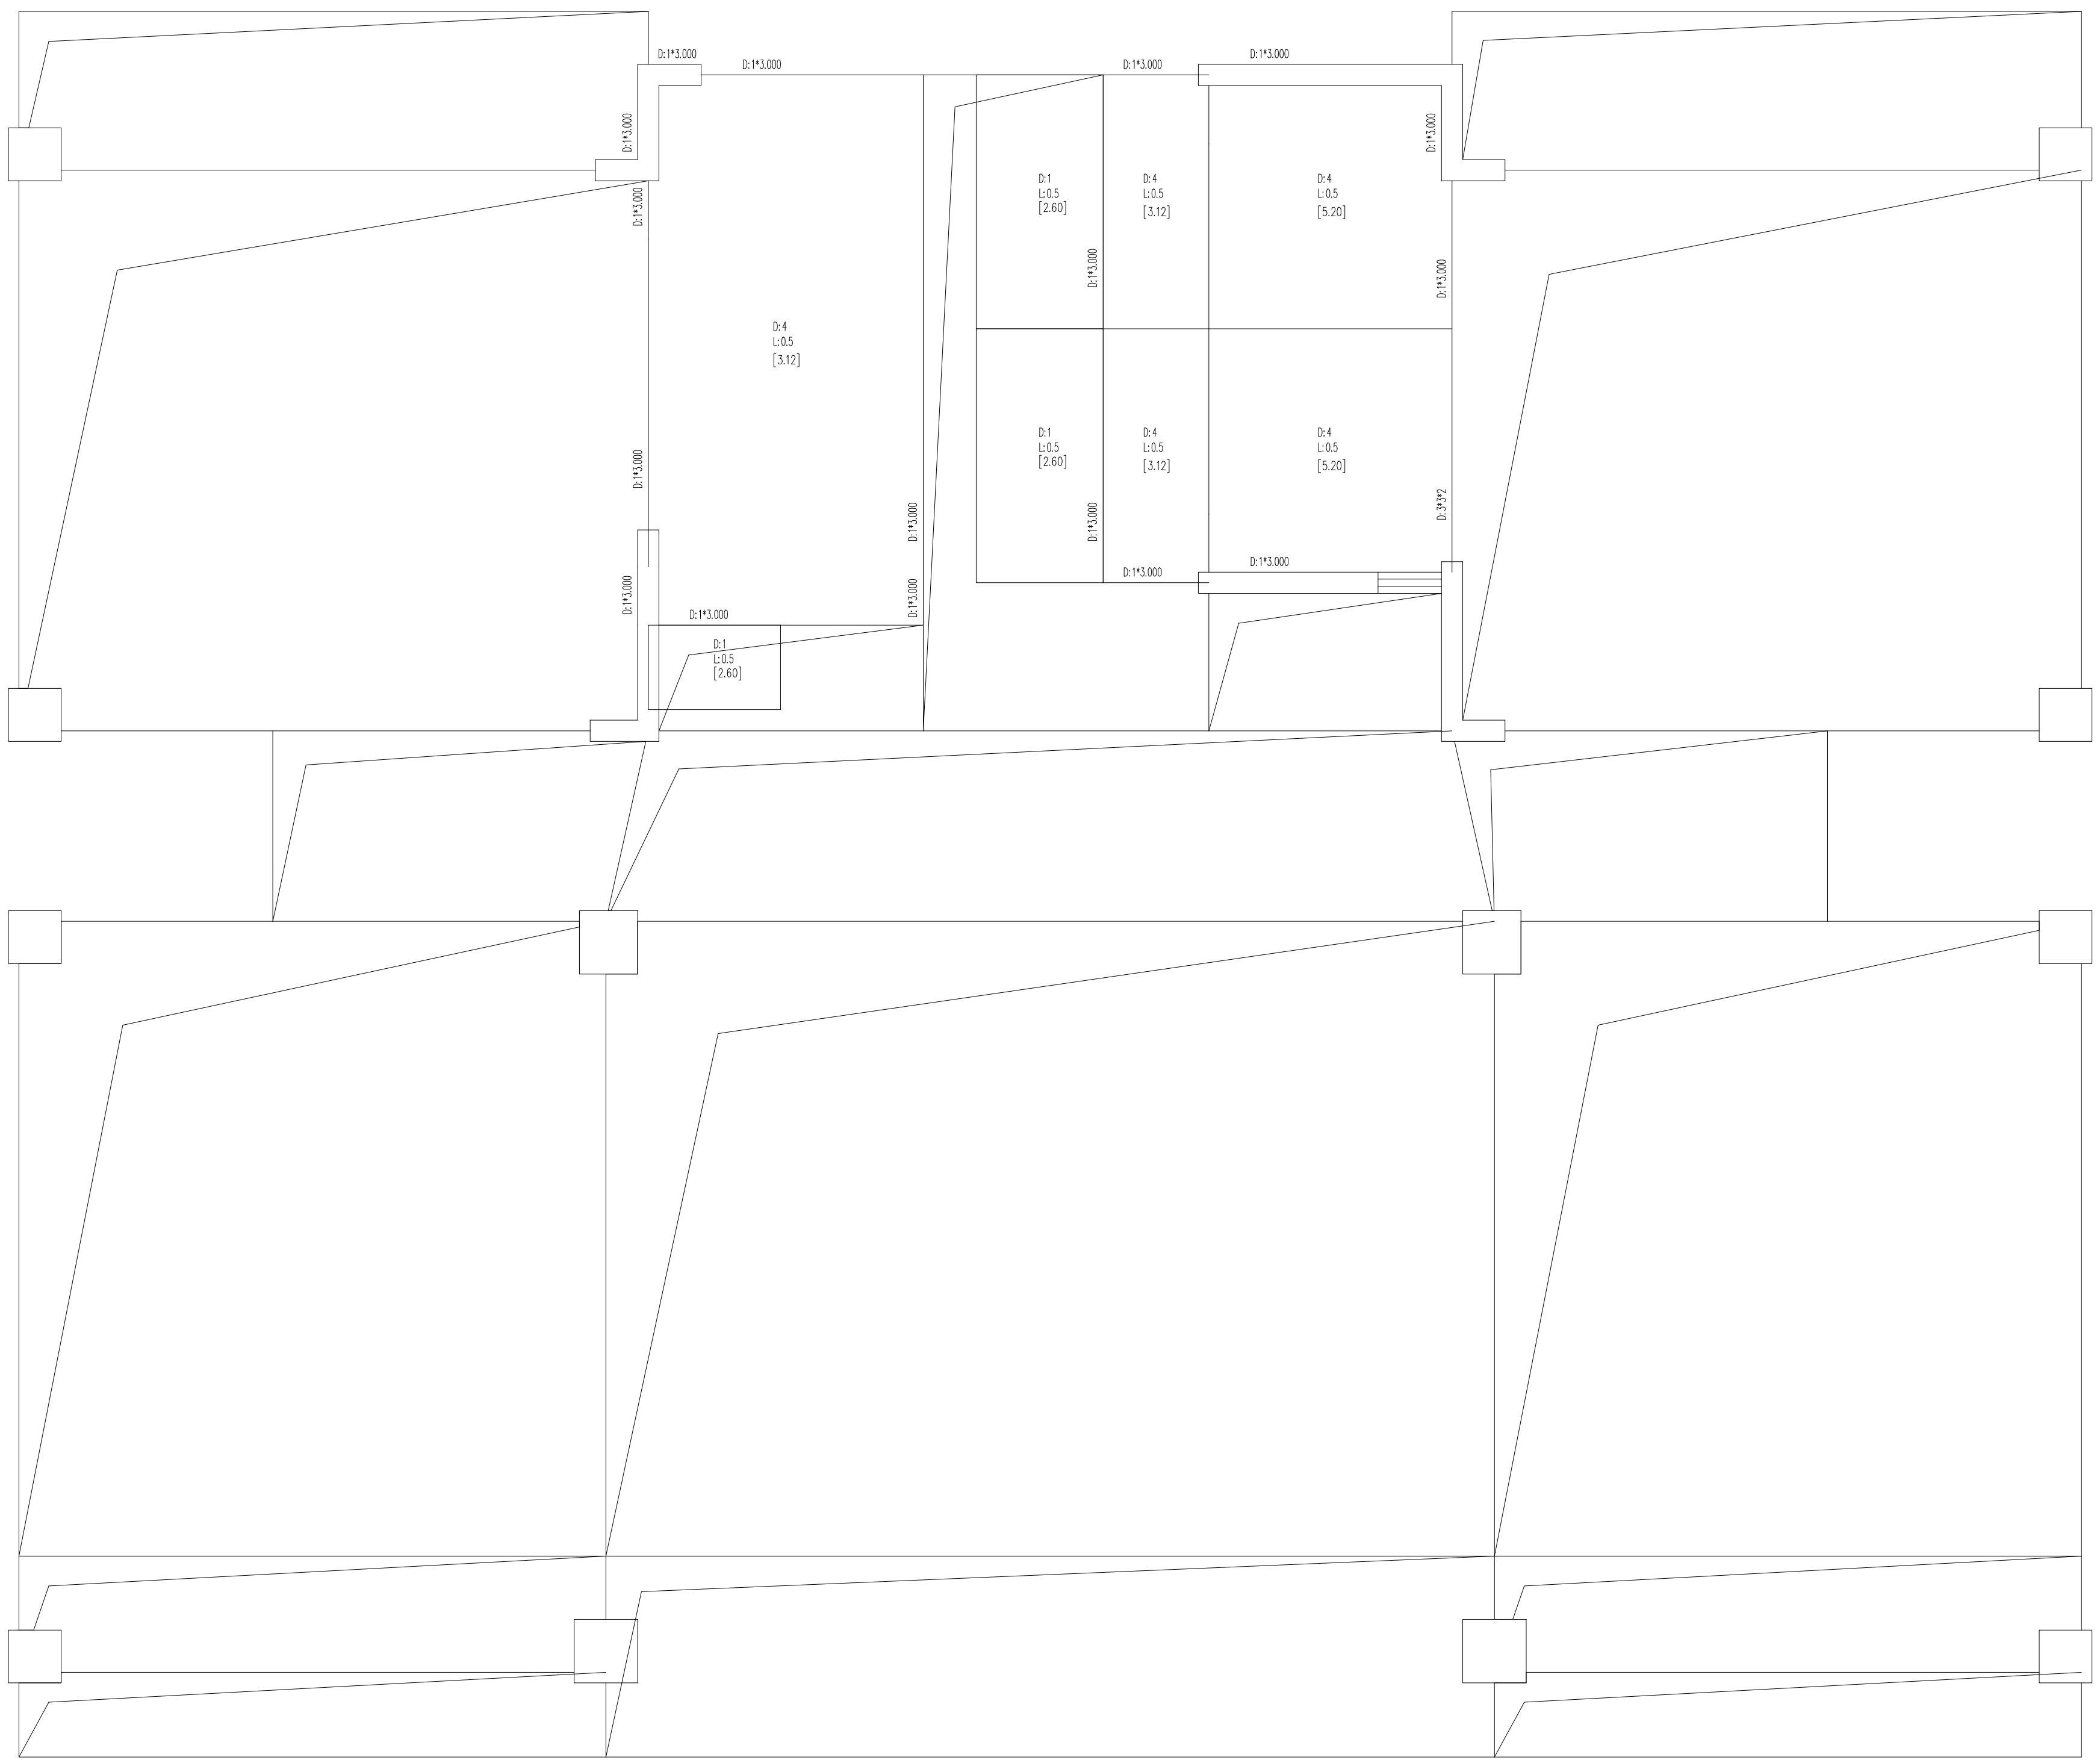

第 42 层(第 10 标准层)梁、墙、柱、节点荷载平面简图 [单位:kN、m]
[D:恒载 L:活载 R:人防荷载 h:楼板厚度 [ ]中为楼板自重]

说明: 以下统计荷载值以右侧菜单的状态为基准,分项合计未包含次梁荷载(次梁荷载已导算为梁或墙上的集中荷载)

	竖向(Z)恒载	竖向(Z)活载
楼板自重:	132.14	
楼面荷载:	124.20	18.06
次梁:	0.00	0.00
分项荷载:		
梁:	70.80	0.00
墙:	22.35	0.00
柱:	0.00	0.00
节点:	0.00	0.00
分项合计:	93.15	0.00