
宗 地 图

单位:m、m²

宗地代码：440203001019GB00284

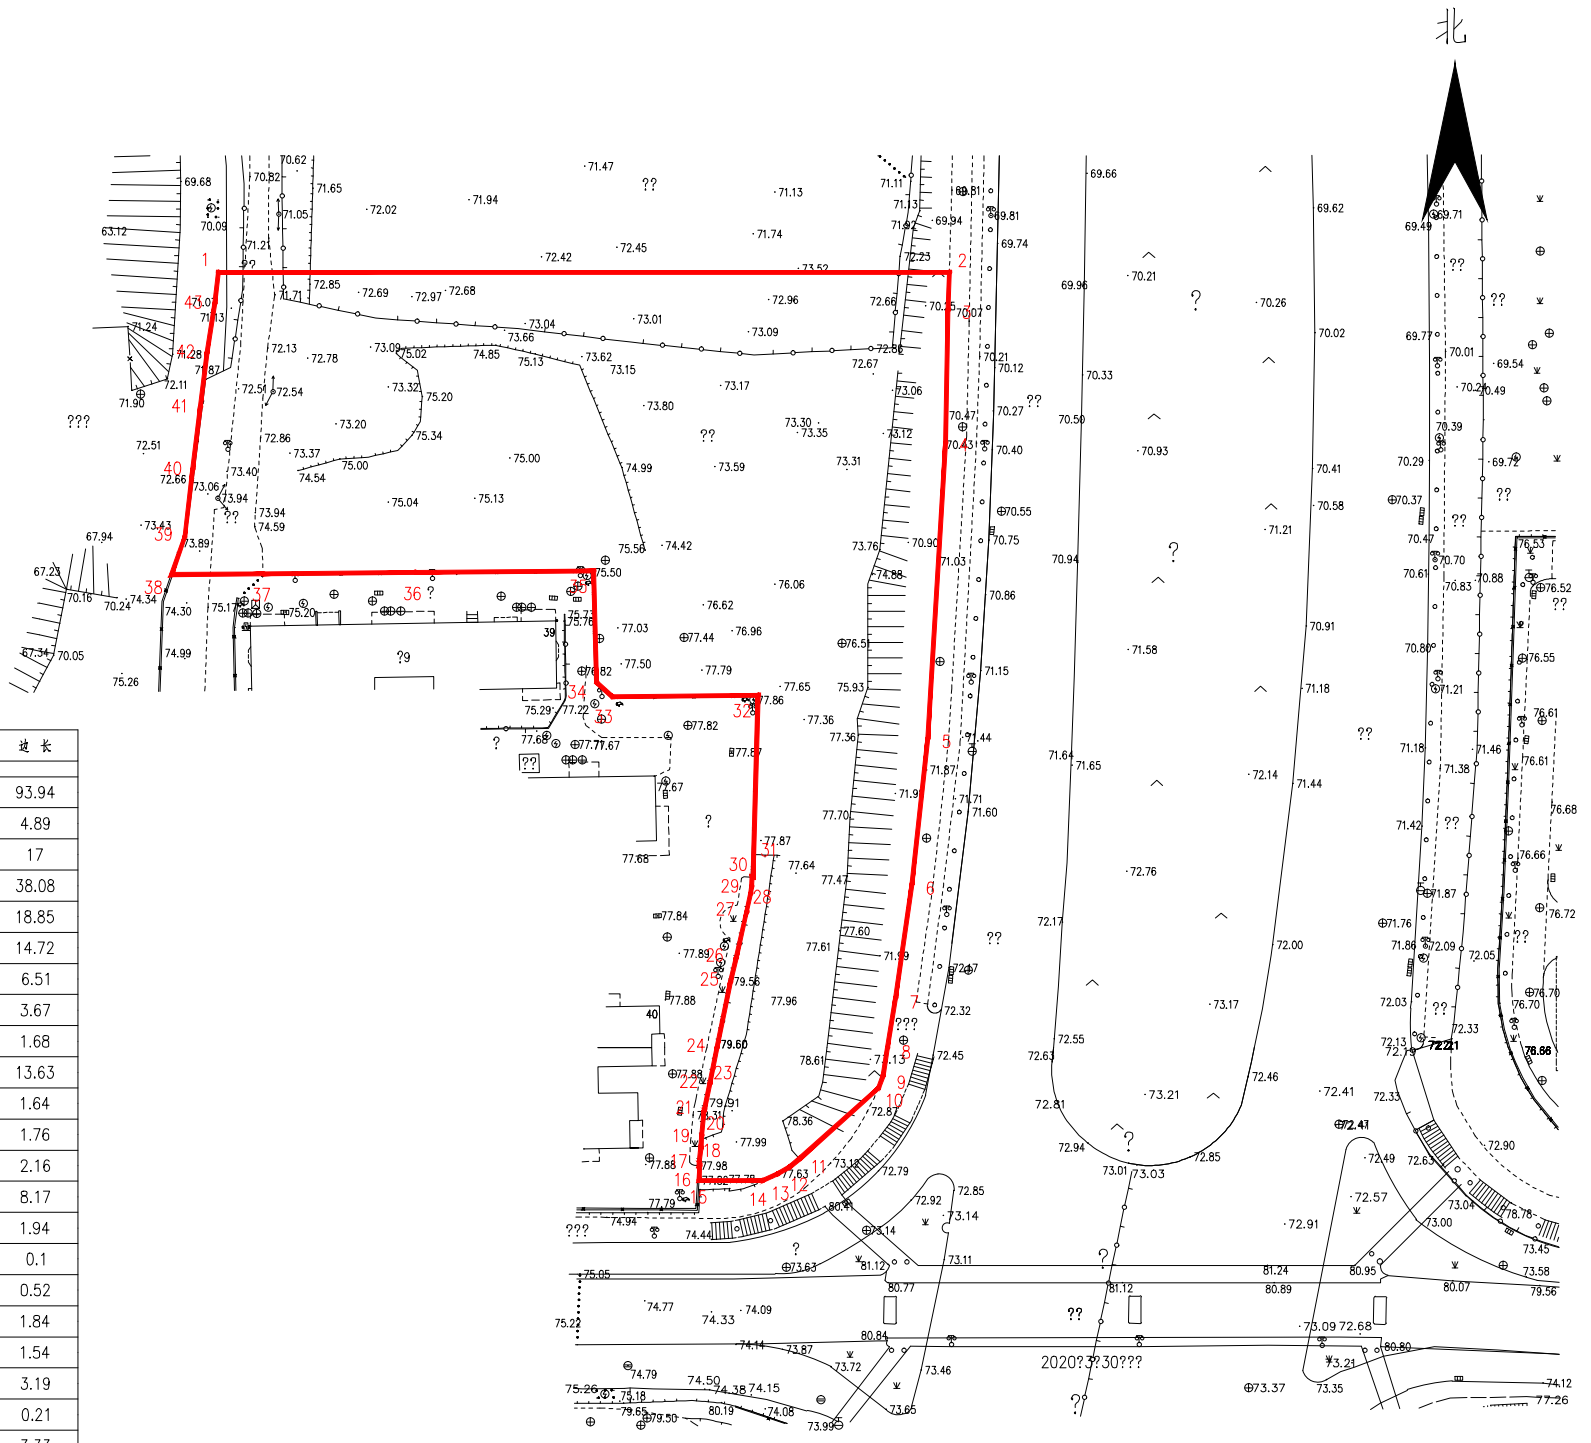

界址点坐标表

点 号	X	Y	边 长
1	2743849.635	38456022.939	
2	2743849.635	38456116.876	93.94
3	2743844.743	38456116.73	4.89
4	2743827.743	38456116.371	17
5	2743789.732	38456114.114	38.08
6	2743770.99	38456112.078	18.85
7	2743756.422	38456109.997	14.72
8	2743750	38456108.941	6.51
9	2743746.371	38456108.395	3.67
10	2743744.802	38456107.782	1.68
11	2743735.694	38456097.643	13.63
12	2743734.658	38456096.377	1.64
13	2743733.769	38456094.857	1.76
14	2743732.901	38456092.881	2.16
15	2743732.864	38456084.712	8.17
16	2743734.797	38456084.815	1.94
17	2743734.803	38456084.716	0.1
18	2743735.316	38456084.773	0.52
19	2743737.145	38456084.961	1.84
20	2743738.682	38456085.076	1.54
21	2743741.862	38456085.37	3.19
22	2743742.075	38456085.398	0.21
23	2743745.333	38456086.099	3.33
24	2743750	38456087.041	4.76
25	2743758.452	38456088.781	8.63
26	2743761.511	38456089.475	3.14
27	2743767.446	38456090.824	6.09
28	2743769.807	38456091.319	2.41
29	2743770.681	38456091.492	0.89
30	2743771.893	38456091.528	1.21
31	2743771.889	38456091.628	0.1
32	2743795.256	38456092.305	23.38
33	2743795.074	38456073.579	18.73
34	2743796.918	38456071.55	2.74
35	2743811.262	38456071.195	14.35
36	2743811.059	38456048.192	23
37	2743810.888	38456028.735	19.46
38	2743810.784	38456016.929	11.81
39	2743815.607	38456018.639	5.12
40	2743824.334	38456019.68	8.79
41	2743832.359	38456020.631	8.08
42	2743839.331	38456021.523	7.03
43	2743845.657	38456022.471	6.4
1	2743849.635	38456022.939	4.01
S=5659平方米			

韶关市测绘研究院有限公司

2000国家大地坐标系

绘图日期:2025年1月14日

审核日期:2025年1月14日

1:1000

绘图员:张丹青

审核员:谢远翔