

日期	
姓名	
专业	建筑
日期	
姓名	
专业	建筑

乐昌市城关中学

乐昌市城关中学校道白改黑项目

建筑专业

（施工图）

序号	图 纸 名 称	图 号	规 格	备 注
1	图纸目录	JS-00	A2	1:100
2	校园道路加铺沥青平面图一	JS-01	A2	1:100
3	校园道路加铺沥青平面图二	JS-02	A2	1:100
4	校园道路加铺沥青做法大样图	JS-03	A2	1:50
5		JS-04	A2	1:50

中亿国际设计集团有限公司
(2026.01)


中亿国际设计集团有限公司
ZHONGYI INTERNATIONAL DESIGN GROUP LIMITED
资质证书编号: A252030795
电力行业(风力发电、新能源发电、送电工程、
变电工程)专业乙级; 市政行业乙级; 农林行业
(农业综合开发生态工程、营造林工程)专
业乙级; 建筑行业(建筑工程、人防工程)乙
级; 环境工程(污染修复工程)专项乙级; 风
景园林工程设计专项乙级; 水利行业丙级

本图版权属本公司所有, 未经本公司负责人书面许可, 任何人不得擅自复制或复用。
本图应经相关政府主管部门批准后方可生效使用, 本图未经施工图审查公司审查合格后
不得用于现场施工, 仅供业主建设投资估算建设造价之参考图。本图应由相关人员签
字及同时加盖出图章和注册执业章方可有效。

图纸专用章:

注册师执业章:

工程名称:
乐昌市城关中学校道白改黑项目

子项名称:

建设单位:
乐昌市城关中学

审 定	解 俊	解 俊
工程负责人	史 锋	史 锋
专业负责人	史 锋	史 锋
审 核	邓健斌	邓健斌
校 对	史 锋	史 锋
设 计	张凌峰	张凌峰

图 名:
图纸目录

项目编号		
图 别	建 施	日 期
图 号	JS-00	2026.01
版 本	第 1 版	

专业	姓名	日期	专业	姓名	日期
建筑			电气		
结构			暖通		

4、车行道分界线：白色虚线，长度为3米，线距为6米，宽度为15厘米
车行道边界线：白色单行实线，宽度为12厘米。



中亿国际设计集团有限公司
ZHONGYI INTERNATIONAL DESIGN GROUP CO., LIMITED

资质证书编号: A252030795

电力行业(风力发电、新能源发电、送变电工程)专业乙级; 市政行业乙级; 农林行业(农业综合开发生态工程、营造林工程)专业乙级; 建筑行业(建筑工程、人防工程)专业乙级; 环境工程(污染修复工程)专业乙级; 园林工程(景观工程)专业乙级; 水利行业丙级

备注:

本图版权归本公司所有,未经本公司负责人书面许可,任何人不得擅自复制或复用。

本图应经相关政府主管部门批准后方可生效使用,本图未经施工图审查公司审查合格后不得用于现场施工,仅供业主建设投资前估算建设造价之参考图。本图应由相关人员签字及同时加盖出图章和注册执业章方可有效。

图纸专用章:

注册师执业章：

工程名称: 乐昌市城关中学校道白改黑项目

子项名称:	
-------	--


建设单位：
乐昌市城关中学

审 定	解 俊	解俊
工程负责人	史 锋	史锋
专业负责人	史 锋	史锋
审 核	邓健斌	邓健斌
校 对	史 锋	史锋
设 计	张凌峰	张凌峰

图 名: 校园道路加铺沥青平面图一

项目编号		
图 别	建 施	日 期
图 号	JS-01	2026.01
版 本	第 1 版	

专业	姓名	日期	专业	姓名	日期
建筑			电气		
结构			暖通		

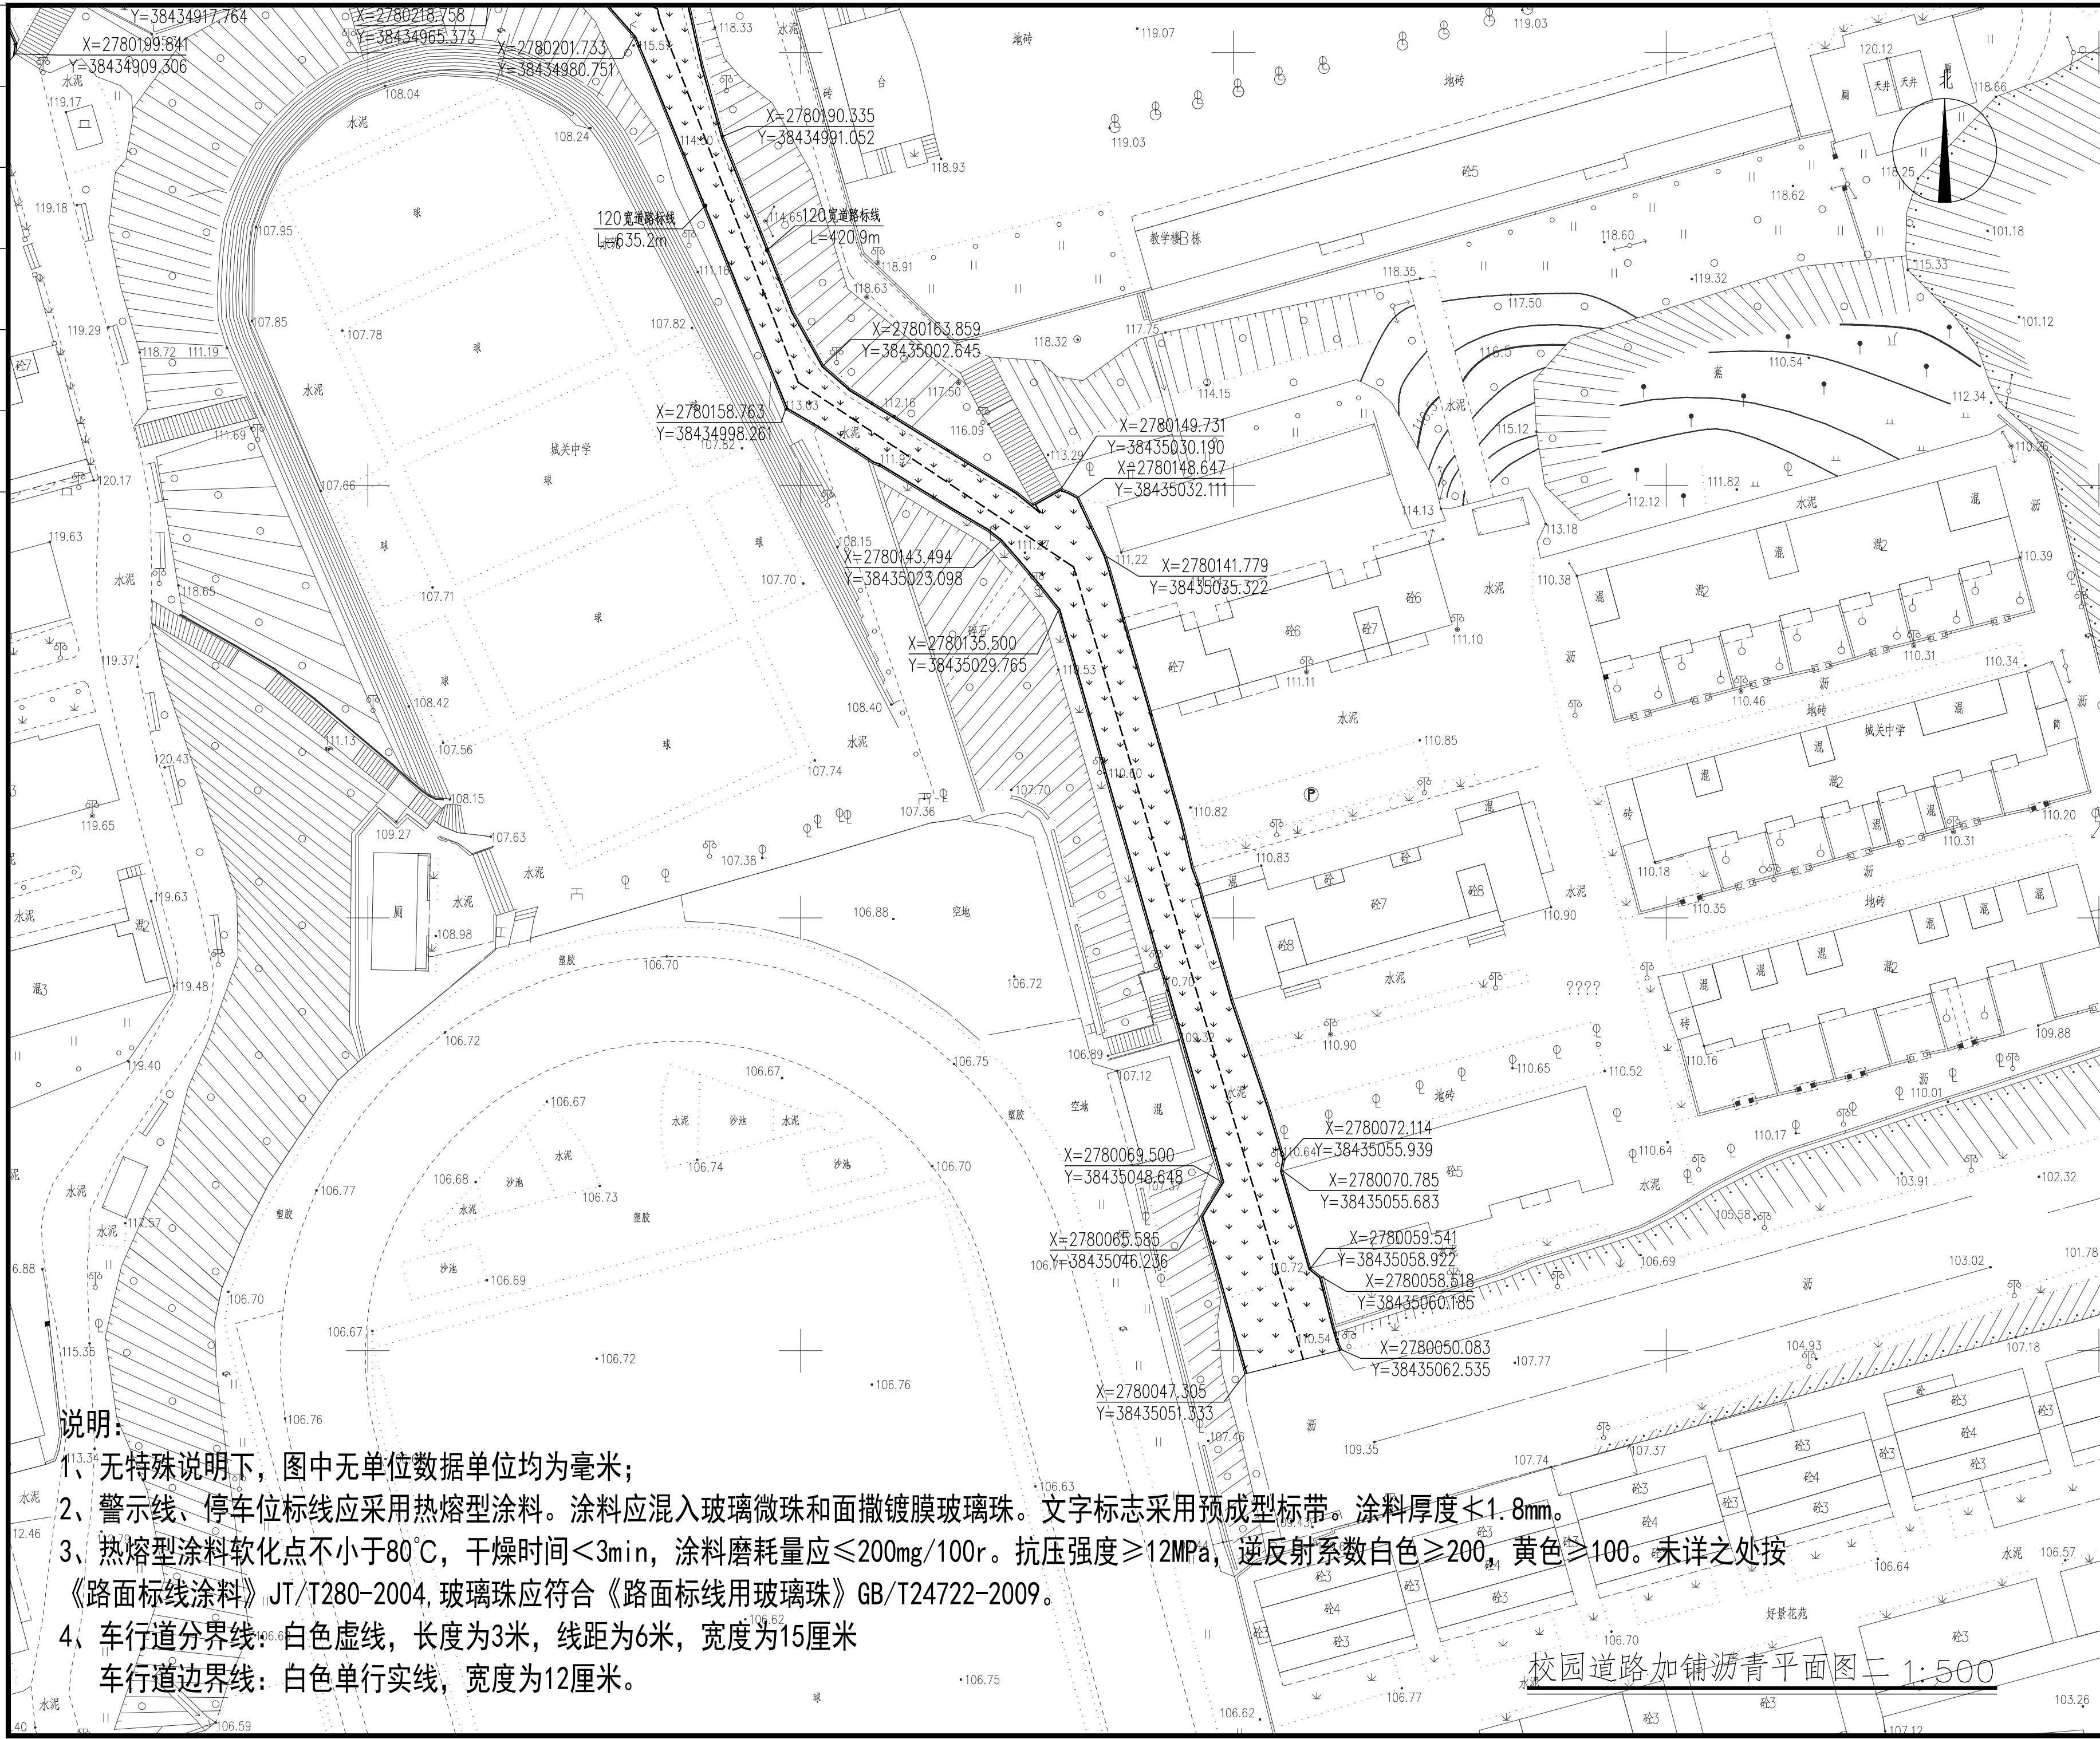

 中亿国际设计集团有限公司 ZHONGYI INTERNATIONAL DESIGN GROUP CO., LIMITED 资质证书编号: A252030795 电力行业(风力发电、新能源发电、送电工程、变电工程)专业乙级;市政行业乙级;农林行业(农业综合开发生态工程、营造林工程)专业乙级;建筑行业(建筑工程、人防工程)乙级;环境工程(污染修复工程)专项乙级;风景园林工程设计专项乙级;水利行业丙级		
本图版权属本公司所有,未经本公司负责人书面许可,任何人不得擅自复制或复用。 本图应经相关政府主管部门批准后方可生效使用,本图未经施工图审查公司审查合格后不得用于现场施工,仅供业主建设投资估算建设造价之参考图。本图应由相关人员进行签字及同时加盖出图章和注册执业章方可有效。		
图纸专用章:		
注册师执业章:		
工程名称: 乐昌市城关中学校道白改黑项目		
子项名称:		
建设单位: 乐昌市城关中学		
审 定	解 俊	解俊
工程负责人	史 锋	史锋
专业负责人	史 锋	史锋
审 核	邓健斌	邓健斌
校 对	史 锋	史锋
设 计	张凌峰	张凌峰
图 名: 校园道路加铺沥青平面图二		
项目编号		
图 别	建 施	日 期
图 号	JS-02	2026.01
版 本	第 1 版	

