


# 韶关市曲江区大塘镇SG-QJ-12-02-0002号地块宗地图

2741.073-38471.085

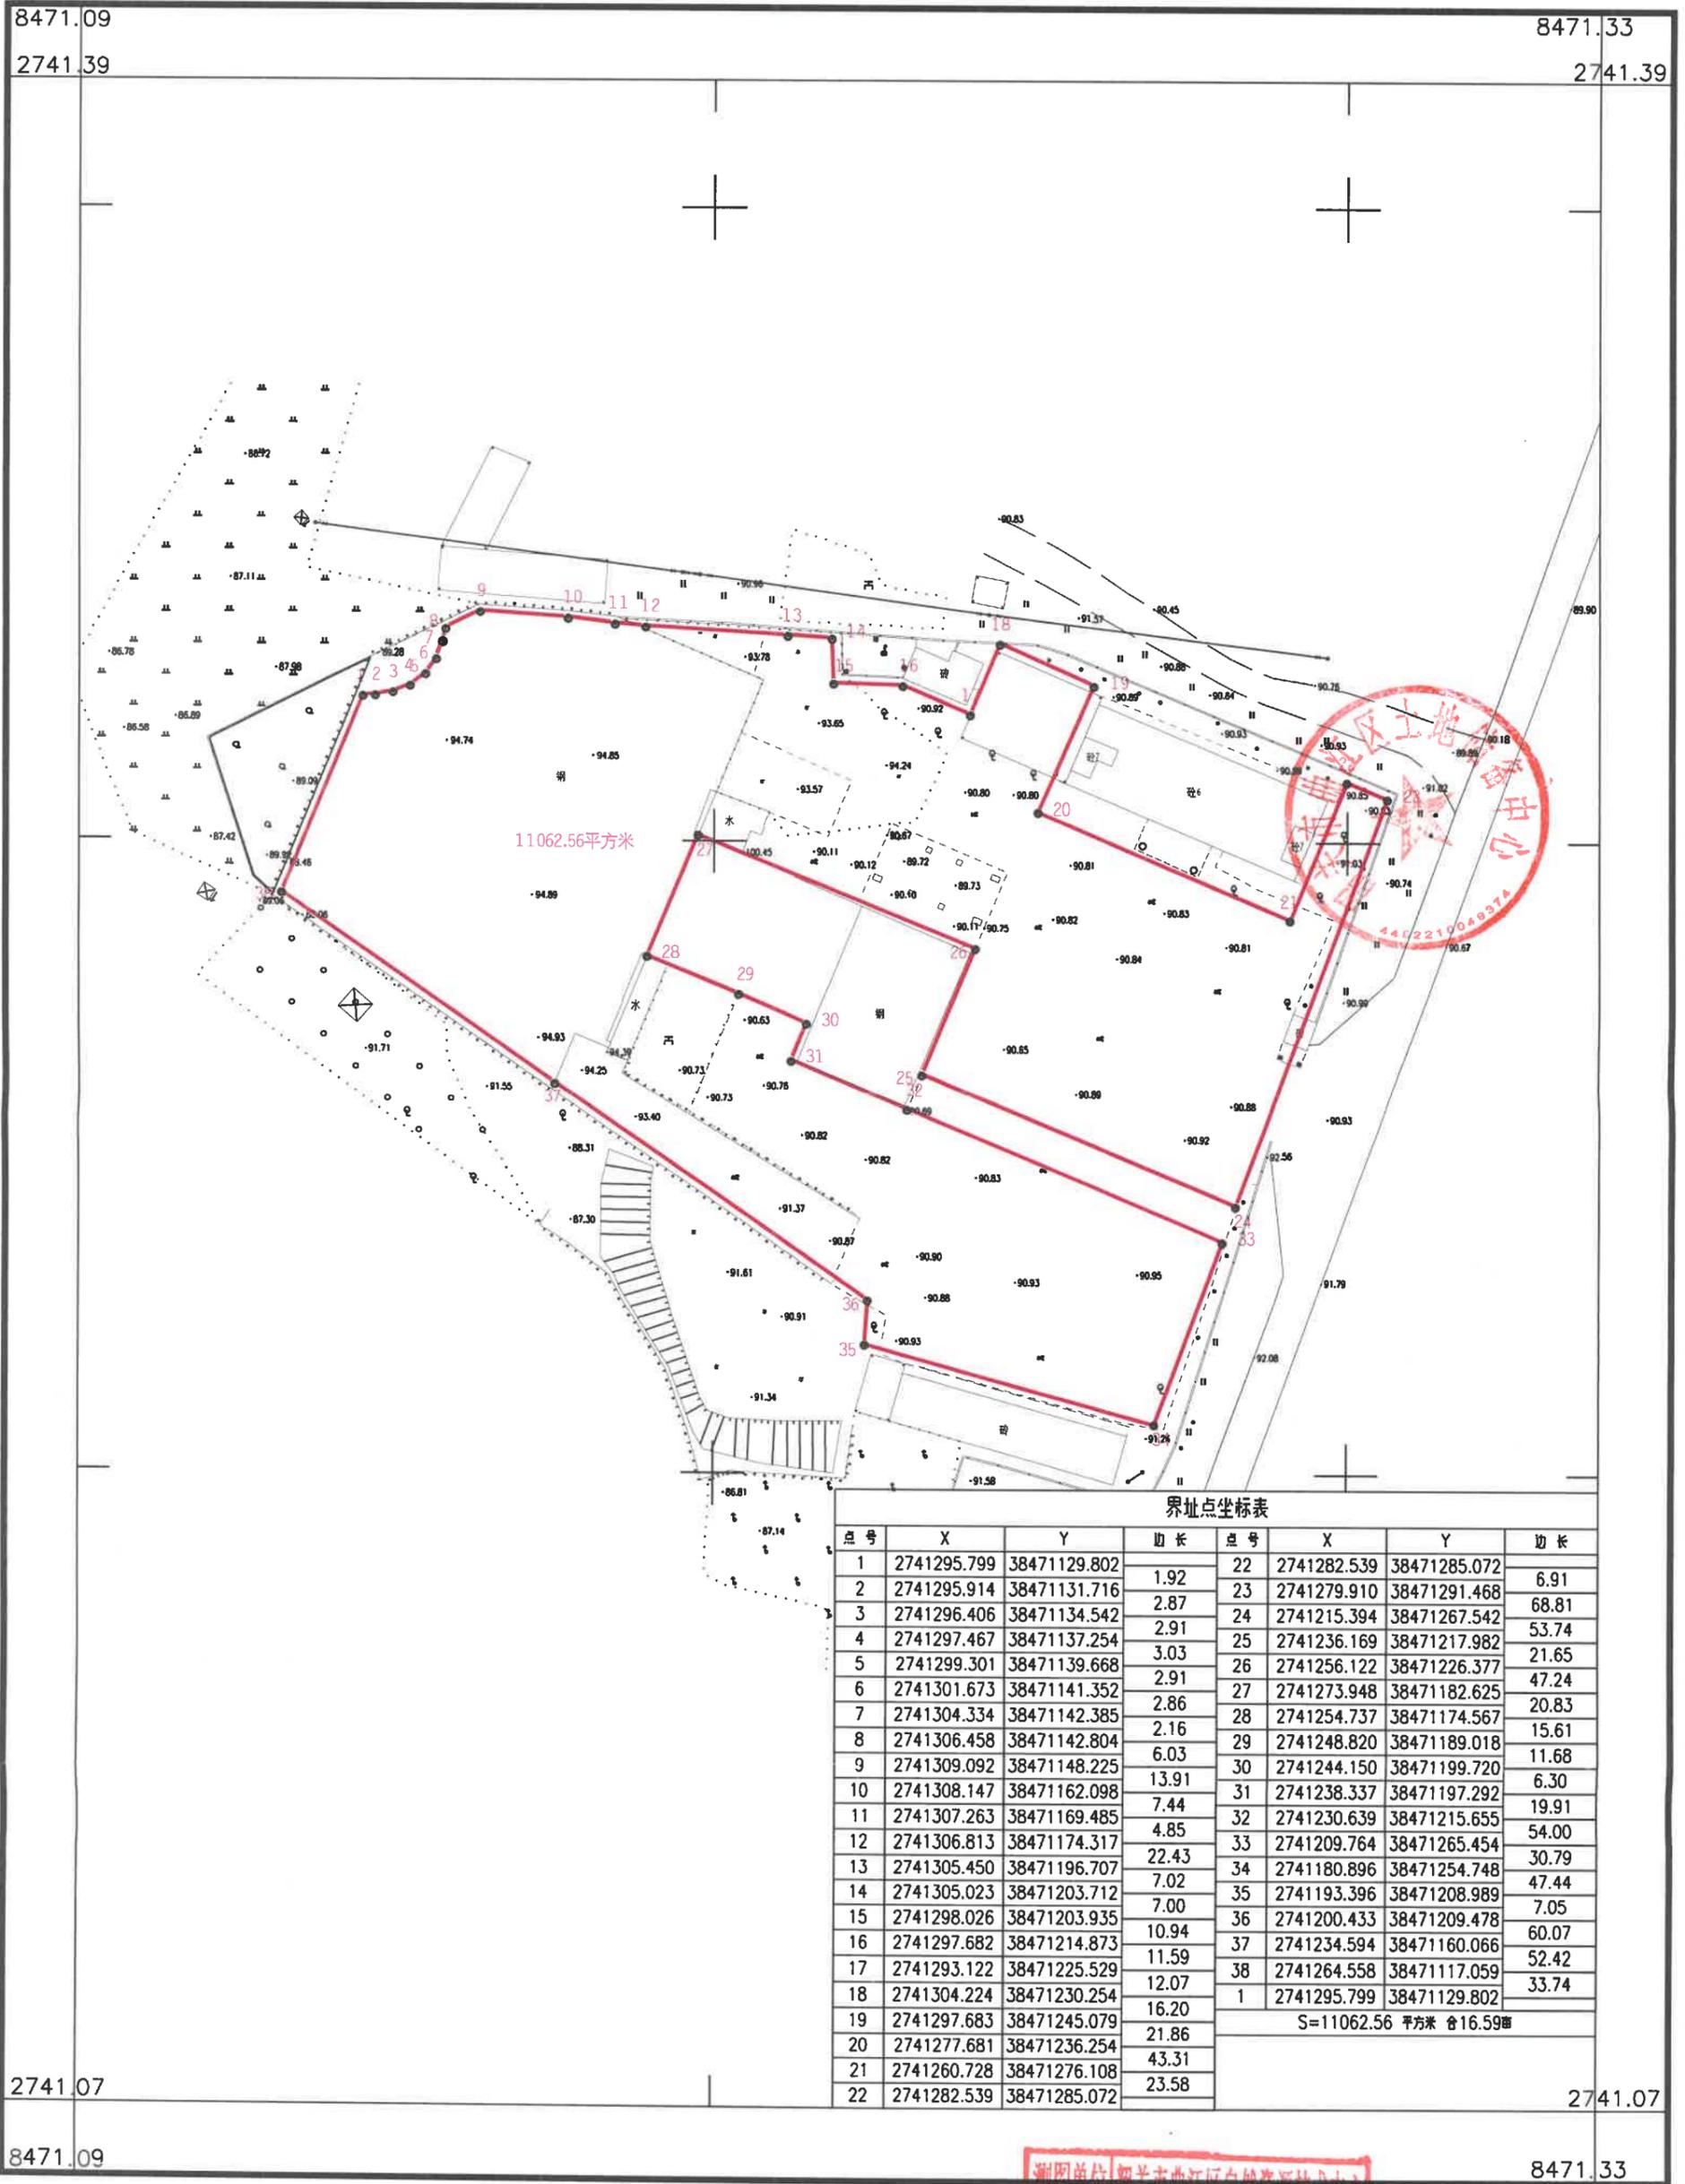

界址点坐标表

点号	X	Y	边长	点号	X	Y	边长
1	2741295.799	38471129.802	1.92	22	2741282.539	38471285.072	6.91
2	2741295.914	38471131.716	2.87	23	2741279.910	38471291.468	68.81
3	2741296.406	38471134.542	2.91	24	2741215.394	38471267.542	53.74
4	2741297.467	38471137.254	3.03	25	2741236.169	38471217.982	21.65
5	2741299.301	38471139.668	2.91	26	2741256.122	38471226.377	47.24
6	2741301.673	38471141.352	2.86	27	2741273.948	38471182.625	20.83
7	2741304.334	38471142.385	2.16	28	2741254.737	38471174.567	15.61
8	2741306.458	38471142.804	6.03	29	2741248.820	38471189.018	11.68
9	2741309.092	38471148.225	13.91	30	2741244.150	38471199.720	6.30
10	2741308.147	38471162.098	7.44	31	2741238.337	38471197.292	19.91
11	2741307.263	38471169.485	4.85	32	2741230.639	38471215.655	54.00
12	2741306.813	38471174.317	22.43	33	2741209.764	38471265.454	30.79
13	2741305.450	38471196.707	7.02	34	2741180.896	38471254.748	47.44
14	2741305.023	38471203.712	7.00	35	2741193.396	38471208.989	7.05
15	2741298.026	38471203.935	10.94	36	2741200.433	38471209.478	60.07
16	2741297.682	38471214.873	11.59	37	2741234.594	38471160.066	52.42
17	2741293.122	38471225.529	12.07	38	2741264.558	38471117.059	33.74
18	2741304.224	38471230.254	16.20	1	2741295.799	38471129.802	
19	2741297.683	38471245.079	21.86	S=11062.56 平方米 合16.59亩			
20	2741277.681	38471236.254	43.31				
21	2741260.728	38471276.108	23.58				
22	2741282.539	38471285.072					

韶关市曲江区自然资源技术中心

2000国家大地坐标系。  
1985高程基准，等高距为1米。  
GB/T20257.1-2017国家基本比例尺地图图式。  
2025年7月数字化制图。

1:1000

测图单位：韶关市曲江区自然资源技术中心  
 测图号：4450392  
 类 别：宗地界址图  
 时 间： 年 月 日

测量员：陈立伟、曾澍  
 绘图员：王铭源  
 检查员：邓华珍