


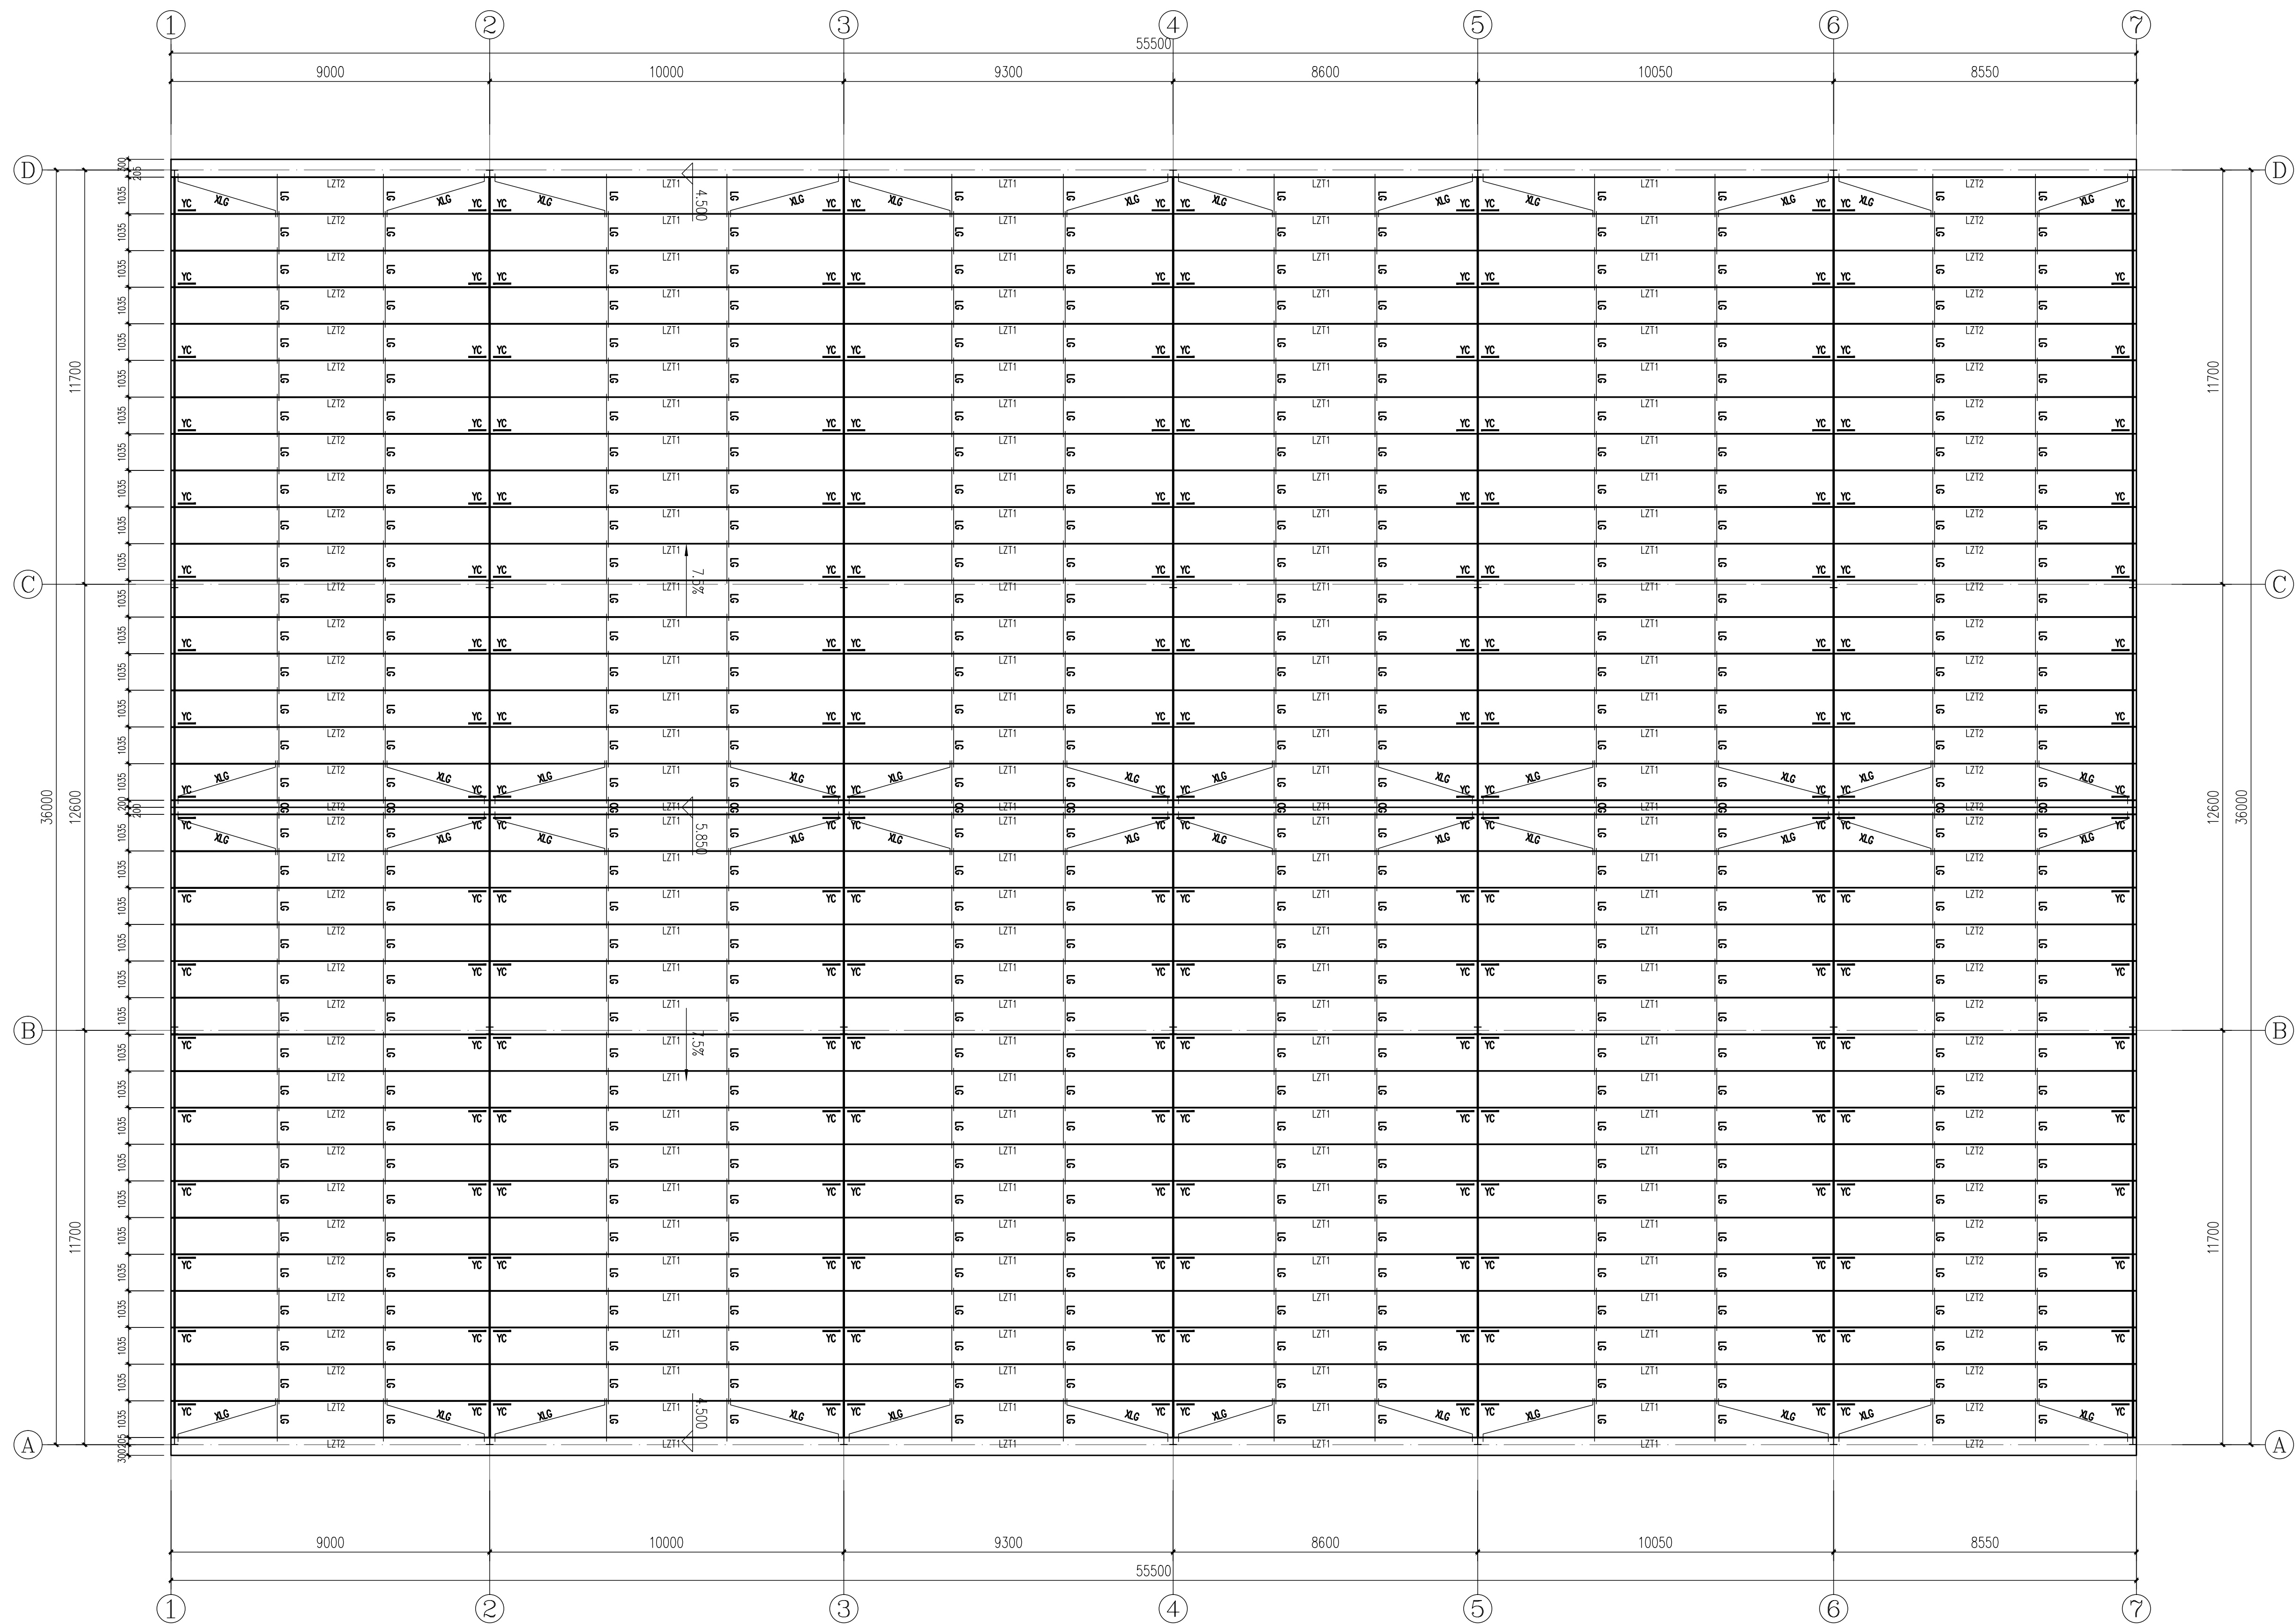

屋面檩条布置图 1: 100

说明: 1、檩条采用连续檩条, 搭接长度为800mm。
2、屋面标高详见建筑图。

编号	规格	材质
LTZ1 檩条	斜卷边Z型200X70X20X2.0	Q355B
LTZ2 檩条	斜卷边Z型200X70X20X2.2	Q355B
LG 拉杆 (单层)	圆钢φ12	Q235B
XLG 斜拉杆 (单层)	圆钢φ12	Q235B
CG 撑杆 (单层)	φ32X2.5+φ12	Q235B
YC 隅撑	L40X3.0	Q235B

注: LG、XLG、CG 设置: 一端在檩条距下翼缘 $1/3$ 位置, 另一端在檩条距上翼缘 $1/3$ 位置。

广州建筑 产业开发有限公司 Guangzhou Construction Industry Development Co., Ltd. 建筑甲级: A144003479 工程勘察专业类岩土工程勘察乙级: B244044850 城乡规划编制资质证书乙级 编号: 粤自资规乙字 23440123 市政行业 (给水工程、排水工程、道路工程) 专业乙级: A244003476 * 全部设计图则及说明版权属于广州建筑产业开发有限公司, 未 经本公司书面同意, 不得复用, 抄袭及复制。 * 本套图纸需经国家有关部门批准方可施工。			
注册师章			
出图章			
项目负责人 SCHEME CHIEF	莫嘉立	莫嘉立	
专业负责人 CHIEF	黄国理	黄国理	
设计人 DESIGNED	邹文杰	邹文杰	
制图 DRAWING	邹文杰	邹文杰	
校对 CHECKED	李景珊	李景珊	
审核 APPROVED	徐刚	徐刚	
审定 AUTHORIZED	廖奕斌	廖奕斌	
建设单位 ORGANIZATION 南雄市国有资产投资 有限责任公司 南雄市乡村振兴和人居环境整治建设项目 -南雄市乡村振兴特色产业基础设施 建设项目 (四期)			
子项名 SUB PROJECT 孔村工作雨棚			
业务号 DESIGN NO.		子项号 SUBKEY	
图名 TITLE 工作雨棚屋面檩条布置图			
版次 VERSION 第一版		专业 PROFESSIONAL 结构	
日期 DATE 2025. 11		图别 TYPE 施工图	
比例 SCALE 1:100		图号 DRAWN NO. JG-06	