


专业	姓名	日期	专业	姓名	日期
建筑			暖通		
结构			电气		
给排水			设备		

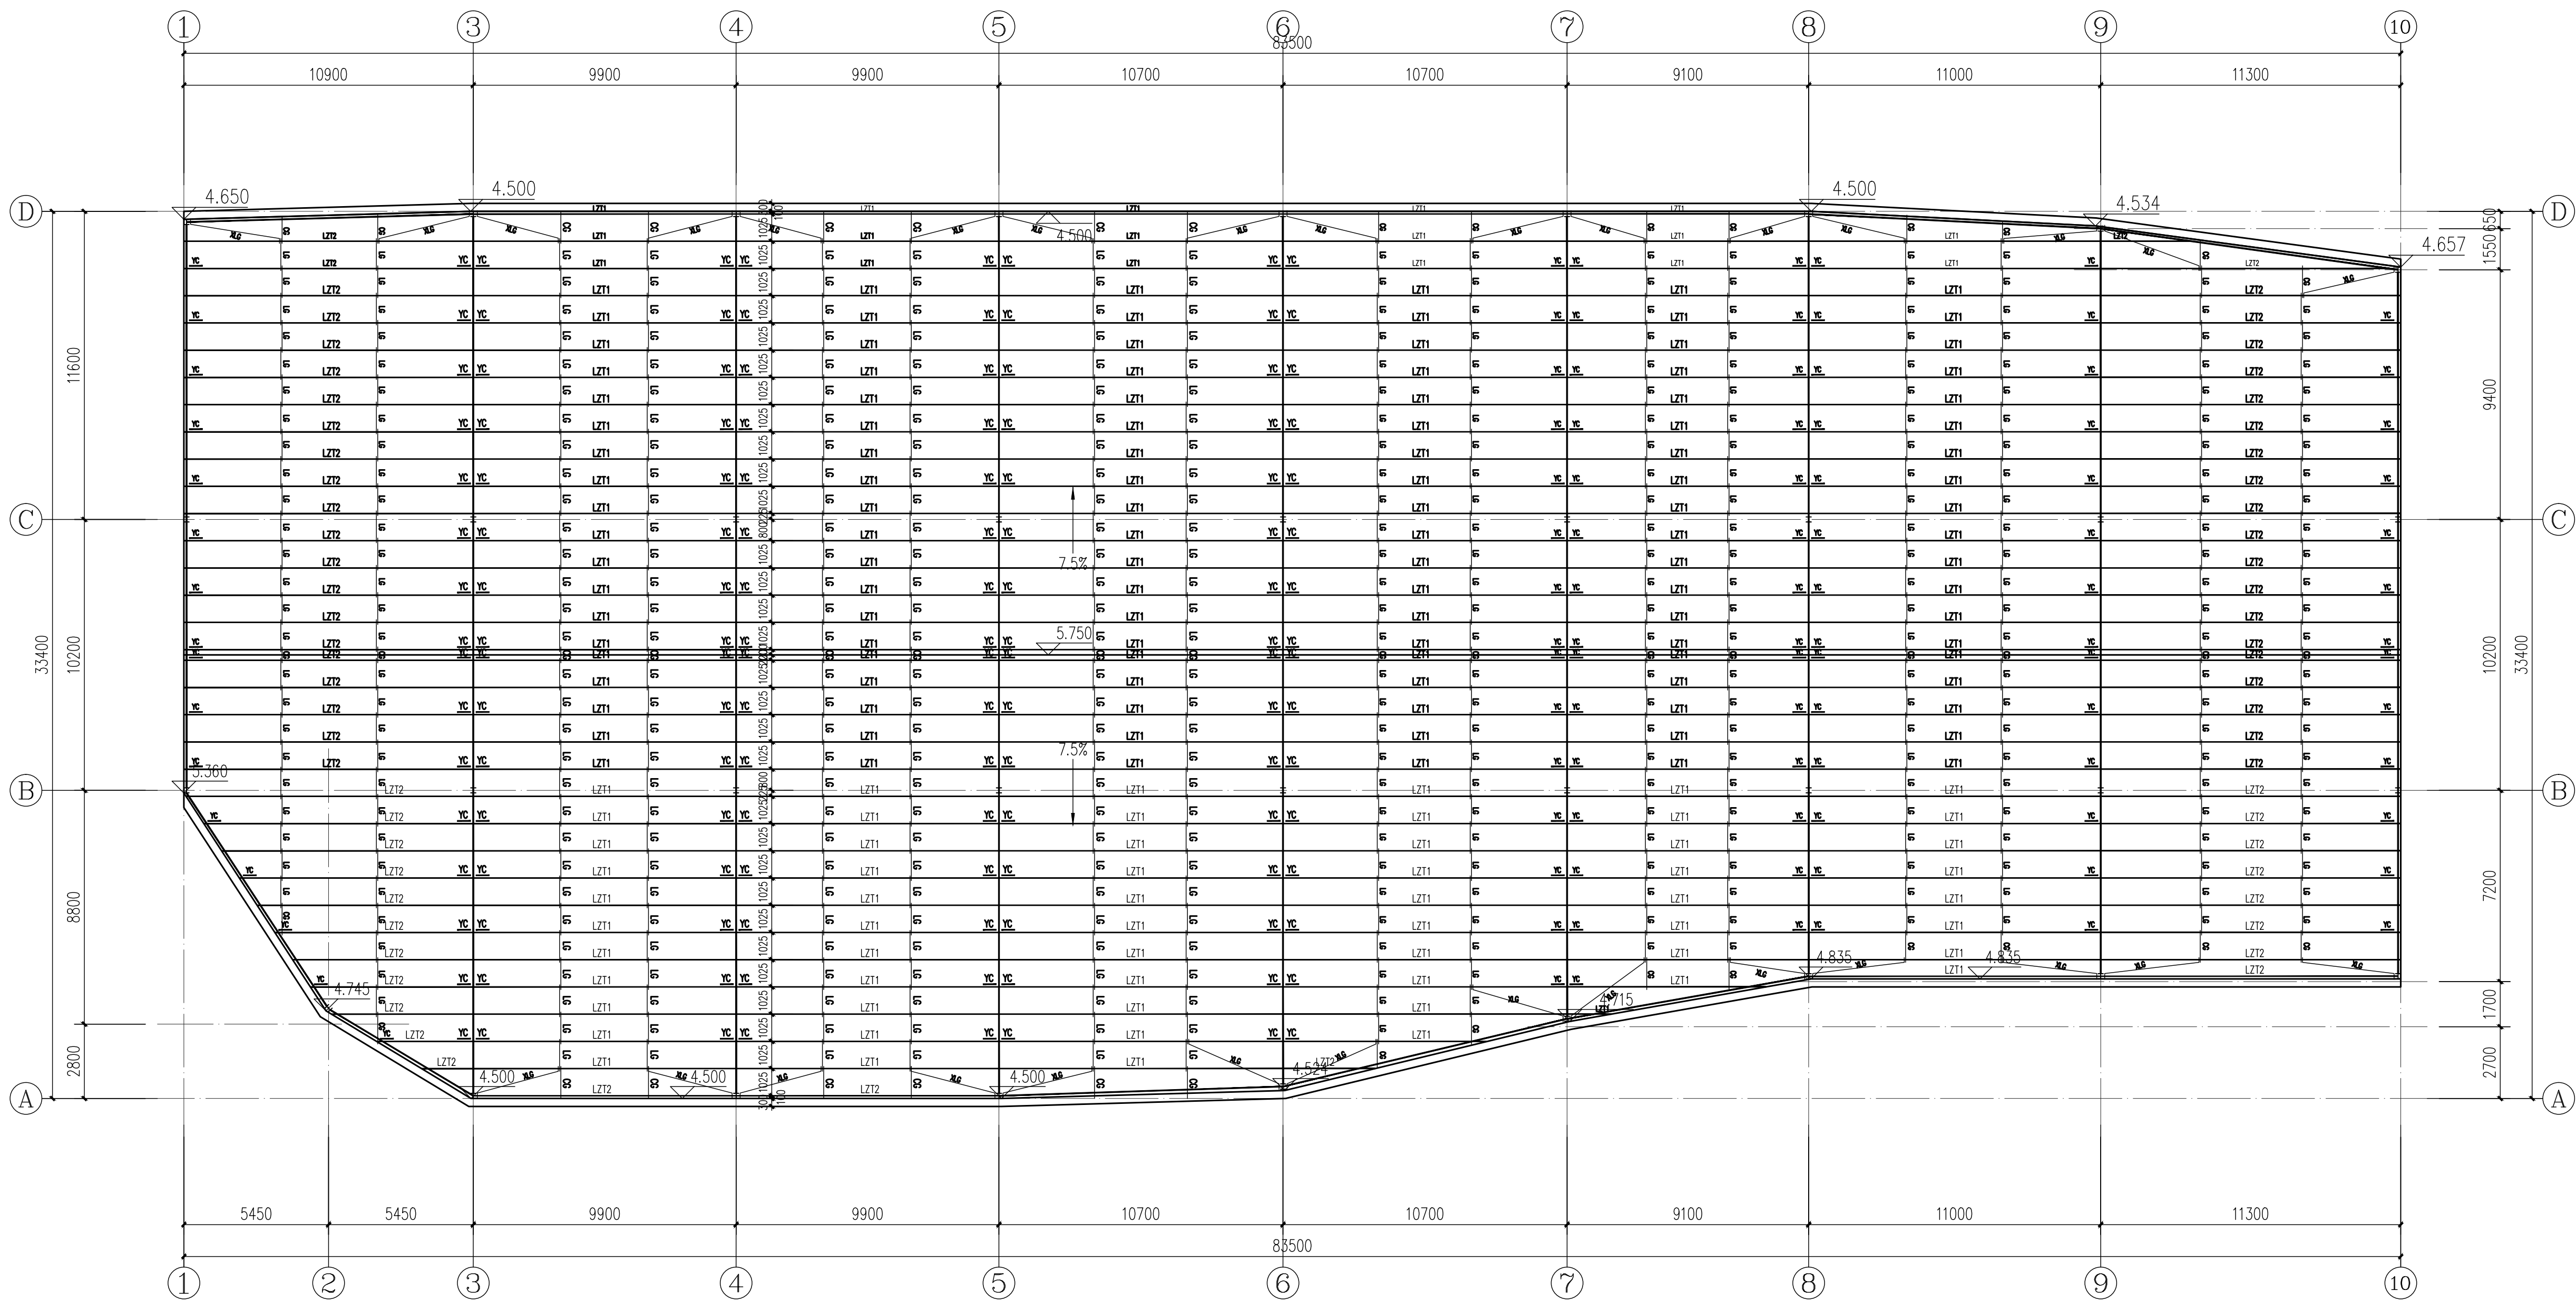

屋面檩条布置图 1: 150

说明: 1、檩条采用连续檩条, 搭接长度为800mm。
2、屋面标高详见建筑图。

编号	规格	材质
LTZ1 檩条	斜卷边Z型200X70X20X2.0	Q355B
LTZ2 檩条	斜卷边Z型200X70X20X2.2	Q355B
LG 拉杆(单层)	圆钢Φ12	Q235B
XLG 斜拉杆(单层)	圆钢Φ12	Q235B
CG 撑杆(单层)	Φ32X2.5+Φ12	Q235B
YC 隅撑	L40X3.0	Q235B

注: LG、XLG、CG 設置: 一端在標條距下翼緣 $1/3$ 位置, 另一端在標條距上翼緣 $1/3$ 位置。

[illegible]