


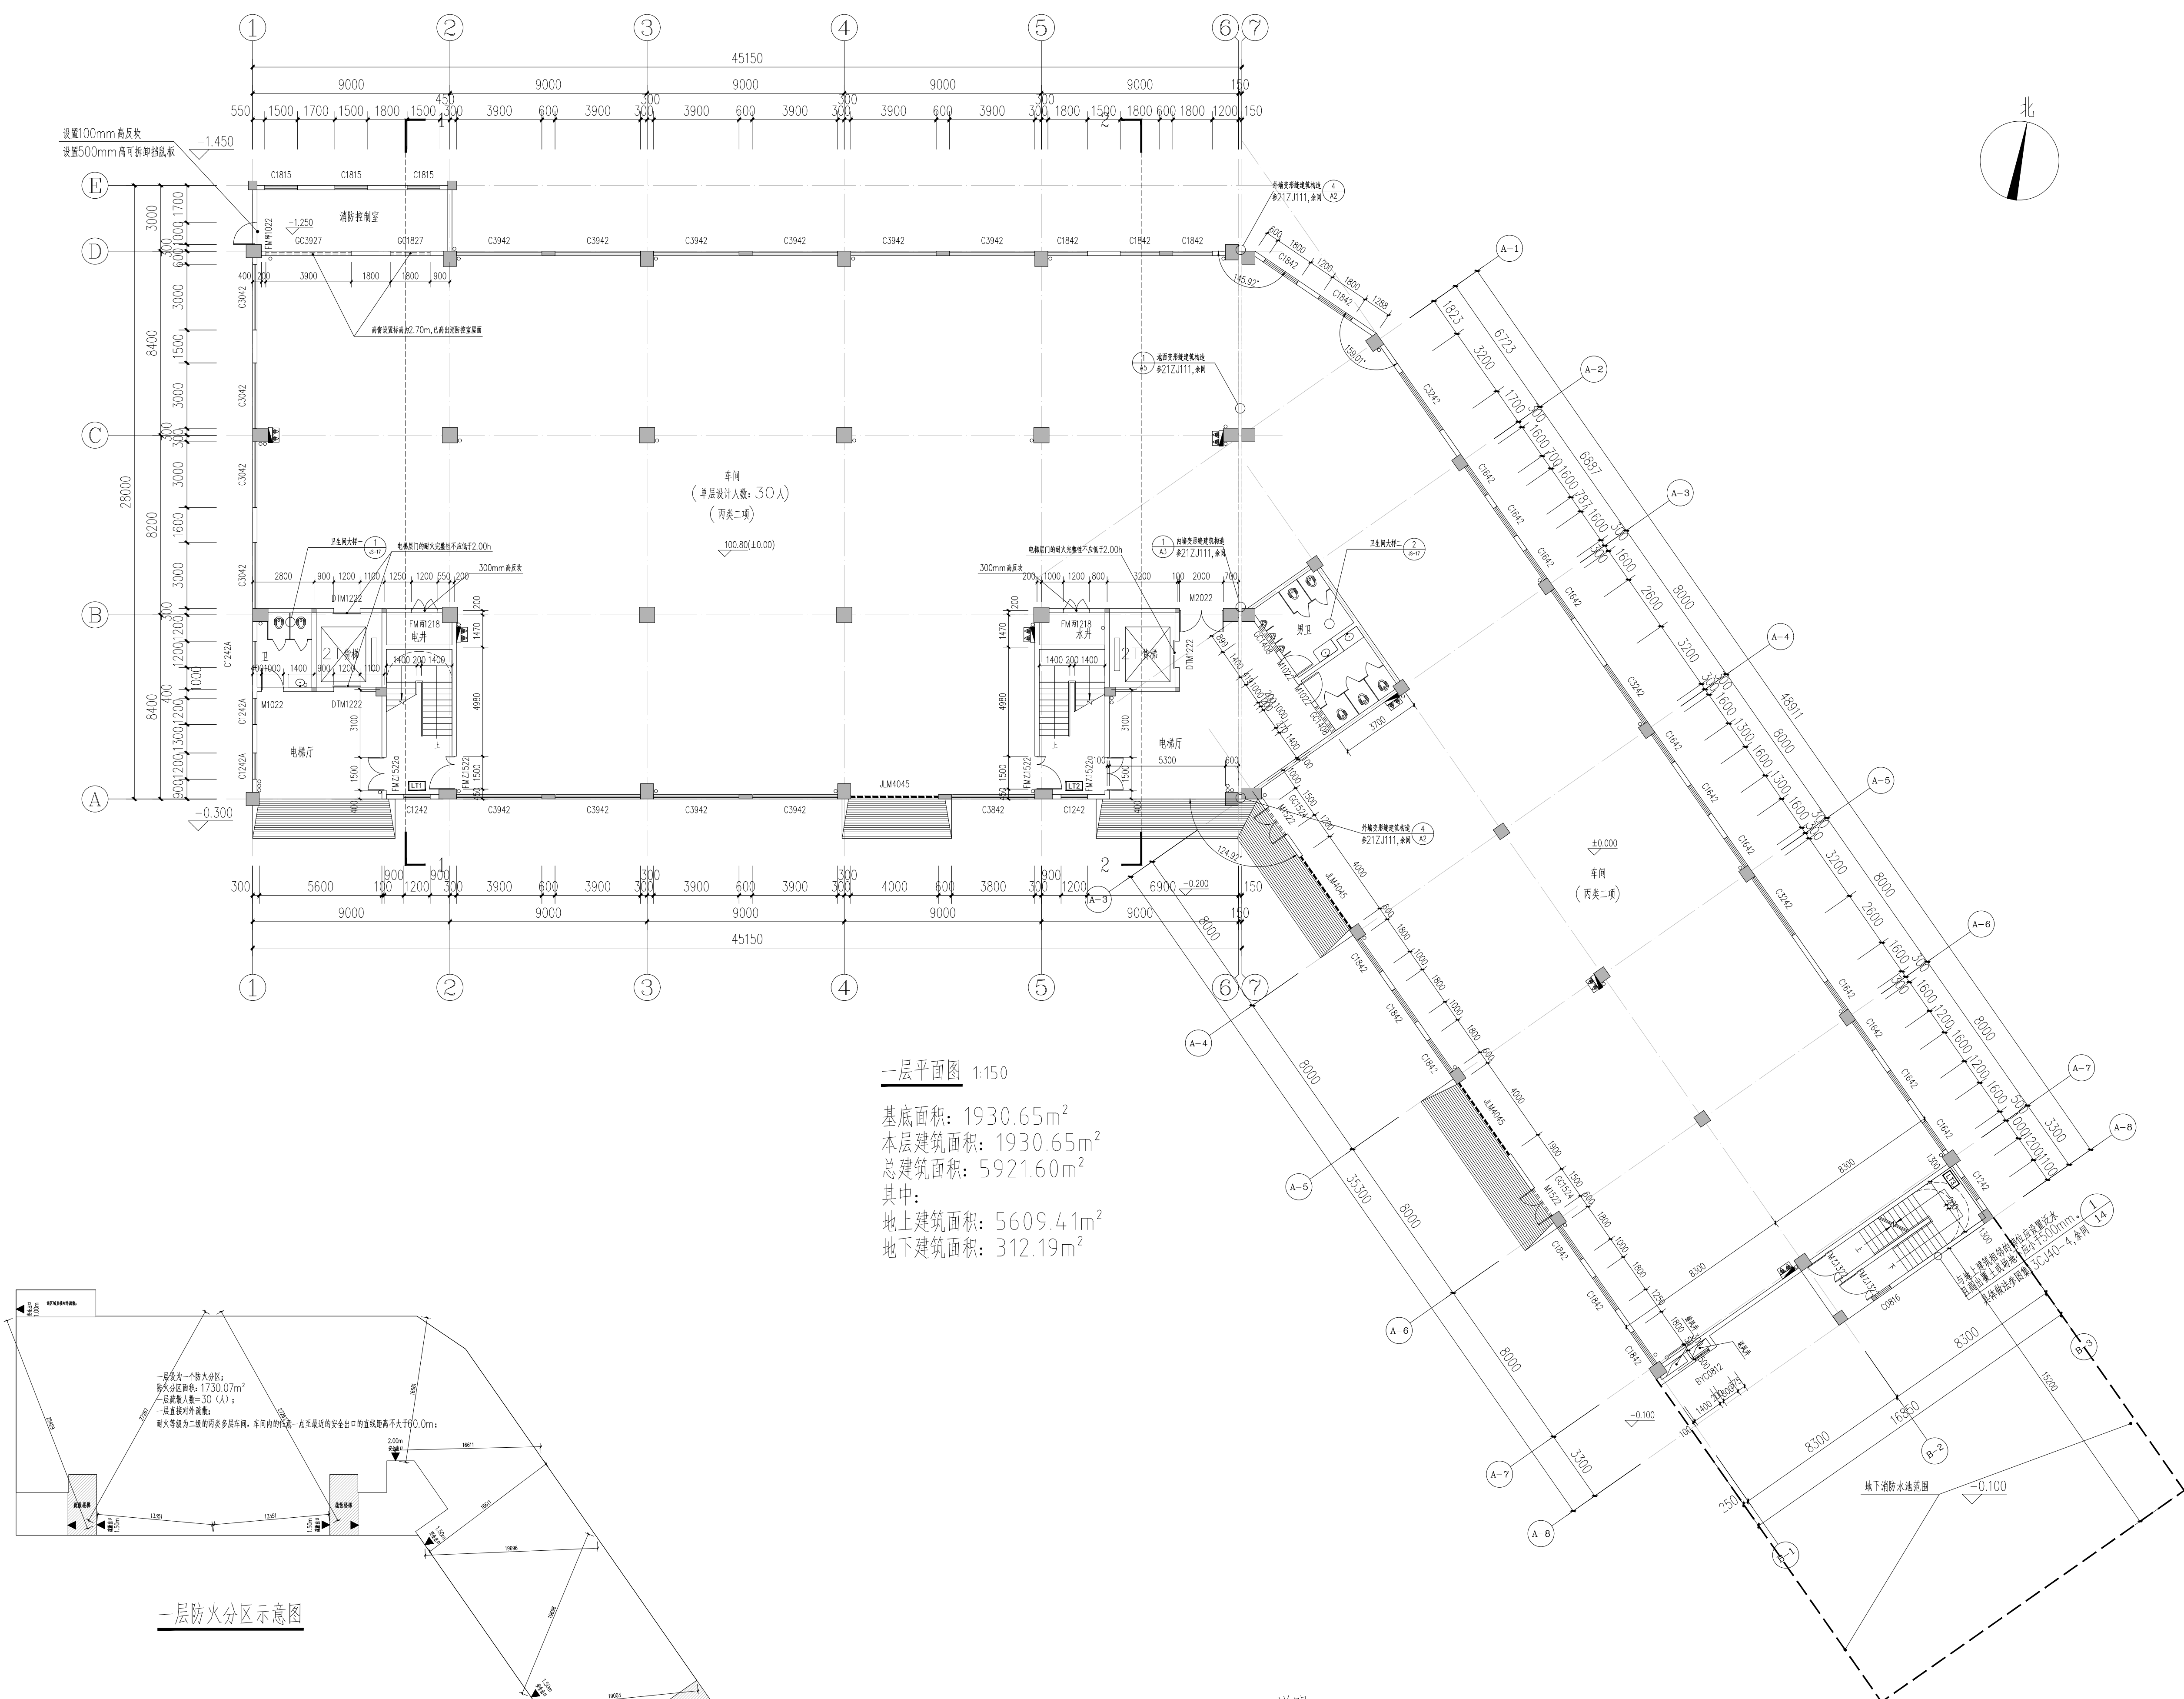

一层平面图 1:150

基底面积: 1930.65m²
本层建筑面积: 1930.65m²
总建筑面积: 5921.60m²
其中:
地上建筑面积: 5609.41m²
地下建筑面积: 312.19m²

一层防火分区示意图

说明:
基底至结构底板以上500mm范围及结构顶板以上不小于500mm范围的
回填层压实系数不应小于0.94。

	实 名	签 名
项目负责人	张成龙	
专业负责人	曾小刚	
设 计 人	唐 婷	
注册(执业)章 中华人民共和国一级注册建筑师 姓 名: 张 成 龙 注册号: 3302056-028 有效期: 至2027年11月		
预 留 章		
出 图 章		
审 图 章		
竣 工 章		
备 注		
本 图 未 盖 出 图 专 用 章 无 效		
铭扬工程设计集团有限公司 MING YANG ENGINEERING DESIGN GROUP CO., LTD 证 书 编 号: B230000209 资质类别及等级: 建筑行业(建筑工程)甲级、市政行业(给水工程)乙级、建筑行业(暖通工程)乙级、建筑行业(电气)乙级 证 书 编 号: A230000060 资质类别及等级: 建筑行业(建筑工程)乙级、建筑行业(市政)乙级、建筑行业(暖通工程)乙级、建筑行业(电气)乙级 证 书 编 号: B230000060 资质类别及等级: 建筑行业(建筑工程)乙级、建筑行业(市政)乙级、建筑行业(暖通工程)乙级、建筑行业(电气)乙级		
类 别	实 名	签 名
审 定	金明哲	
审 核	曾小刚	
校 对	文桂林	
会 签		
建 筑	电 气	
结 构	暖 通	
给 排 水	其 他	
建设单位	乳源瑶族自治县一六镇人民政府	
工程名称	圆岭墩乡村振兴车间建设工程	
子项名称		
图纸名称	一层平面图	
专 业	建 筑	比 例 1:150
工程编号	图 号	JS-09
阶 段	施 工 图	时 间 2026.08