


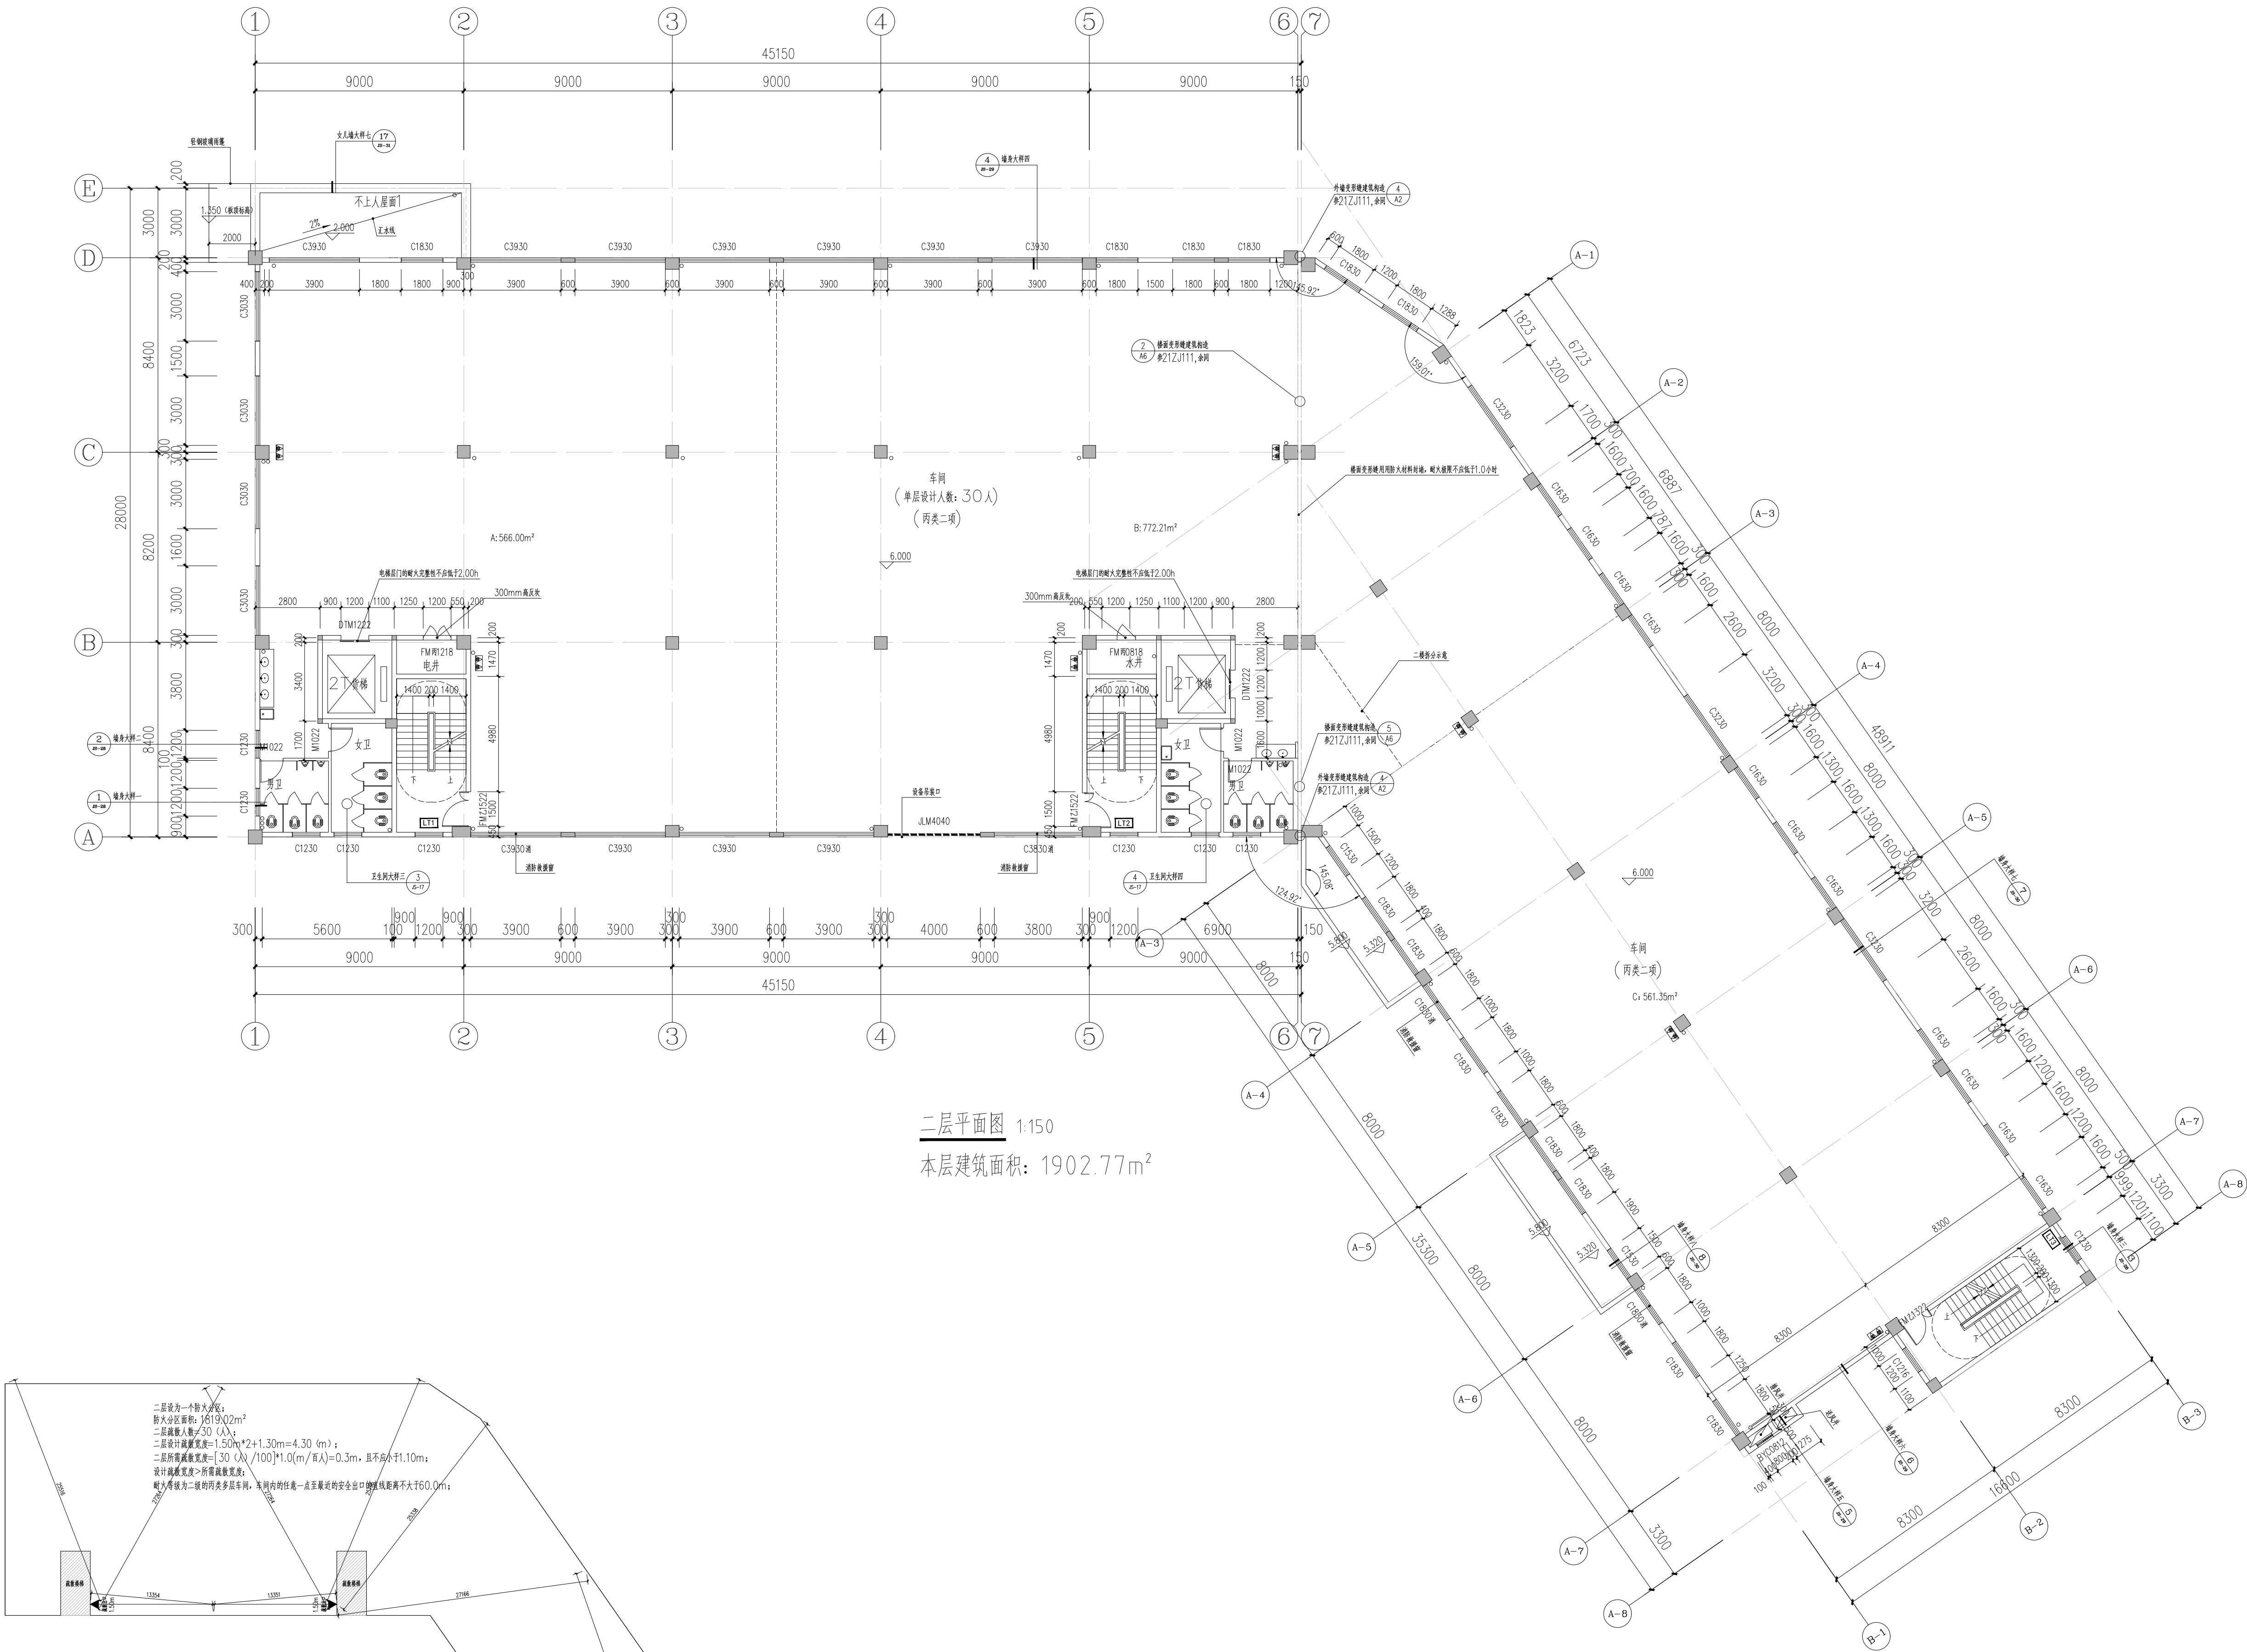

	实 名	签 名
项目负责人	张成龙	
专业负责人	曾小刚	
设 计 人	唐 婷	
注册(执业)章 中华人民共和国一级注册建筑师 姓名: 张成龙 注册号: 3302056-028 有效期: 至2027年11月		
预留章		
出图章		
审图章		
竣工章		
备 注		
本图未盖出图专用章无效		
铭扬工程设计集团有限公司 MING YANG ENGINEERING DESIGN GROUP CO., LTD. 注 册 编 号: B233000209 资质类别及等级: 建筑行业(建筑工程)甲级、房屋建筑工程设计甲级、市政公用工程设计甲级、 注 册 编 号: A233000209 资质类别及等级: 建筑行业(建筑工程)甲级、房屋建筑工程设计甲级、市政公用工程设计甲级、 注 册 编 号: A233000209 资质类别及等级: 建筑行业(建筑工程)甲级、房屋建筑工程设计甲级、市政公用工程设计甲级、 注 册 编 号: A233000209 资质类别及等级: 建筑行业(建筑工程)甲级、房屋建筑工程设计甲级、市政公用工程设计甲级、		
类 别	实 名	签 名
审 定	金明哲	
审 核	曾小刚	
校 对	文桂林	
会 签		
建 筑		电 气
结 构		暖 通
给 排 水		其 他
建设单位	乳源瑶族自治县一六镇人民政府	
工程名称	圆岭墩乡村振兴车间建设工程	
子项名称		
图纸名称	二层平面图	
专 业	建 筑	比 例 1:150
工程编号	图 号	JS-10
阶 段	施 工 图	时 间 2026.08