


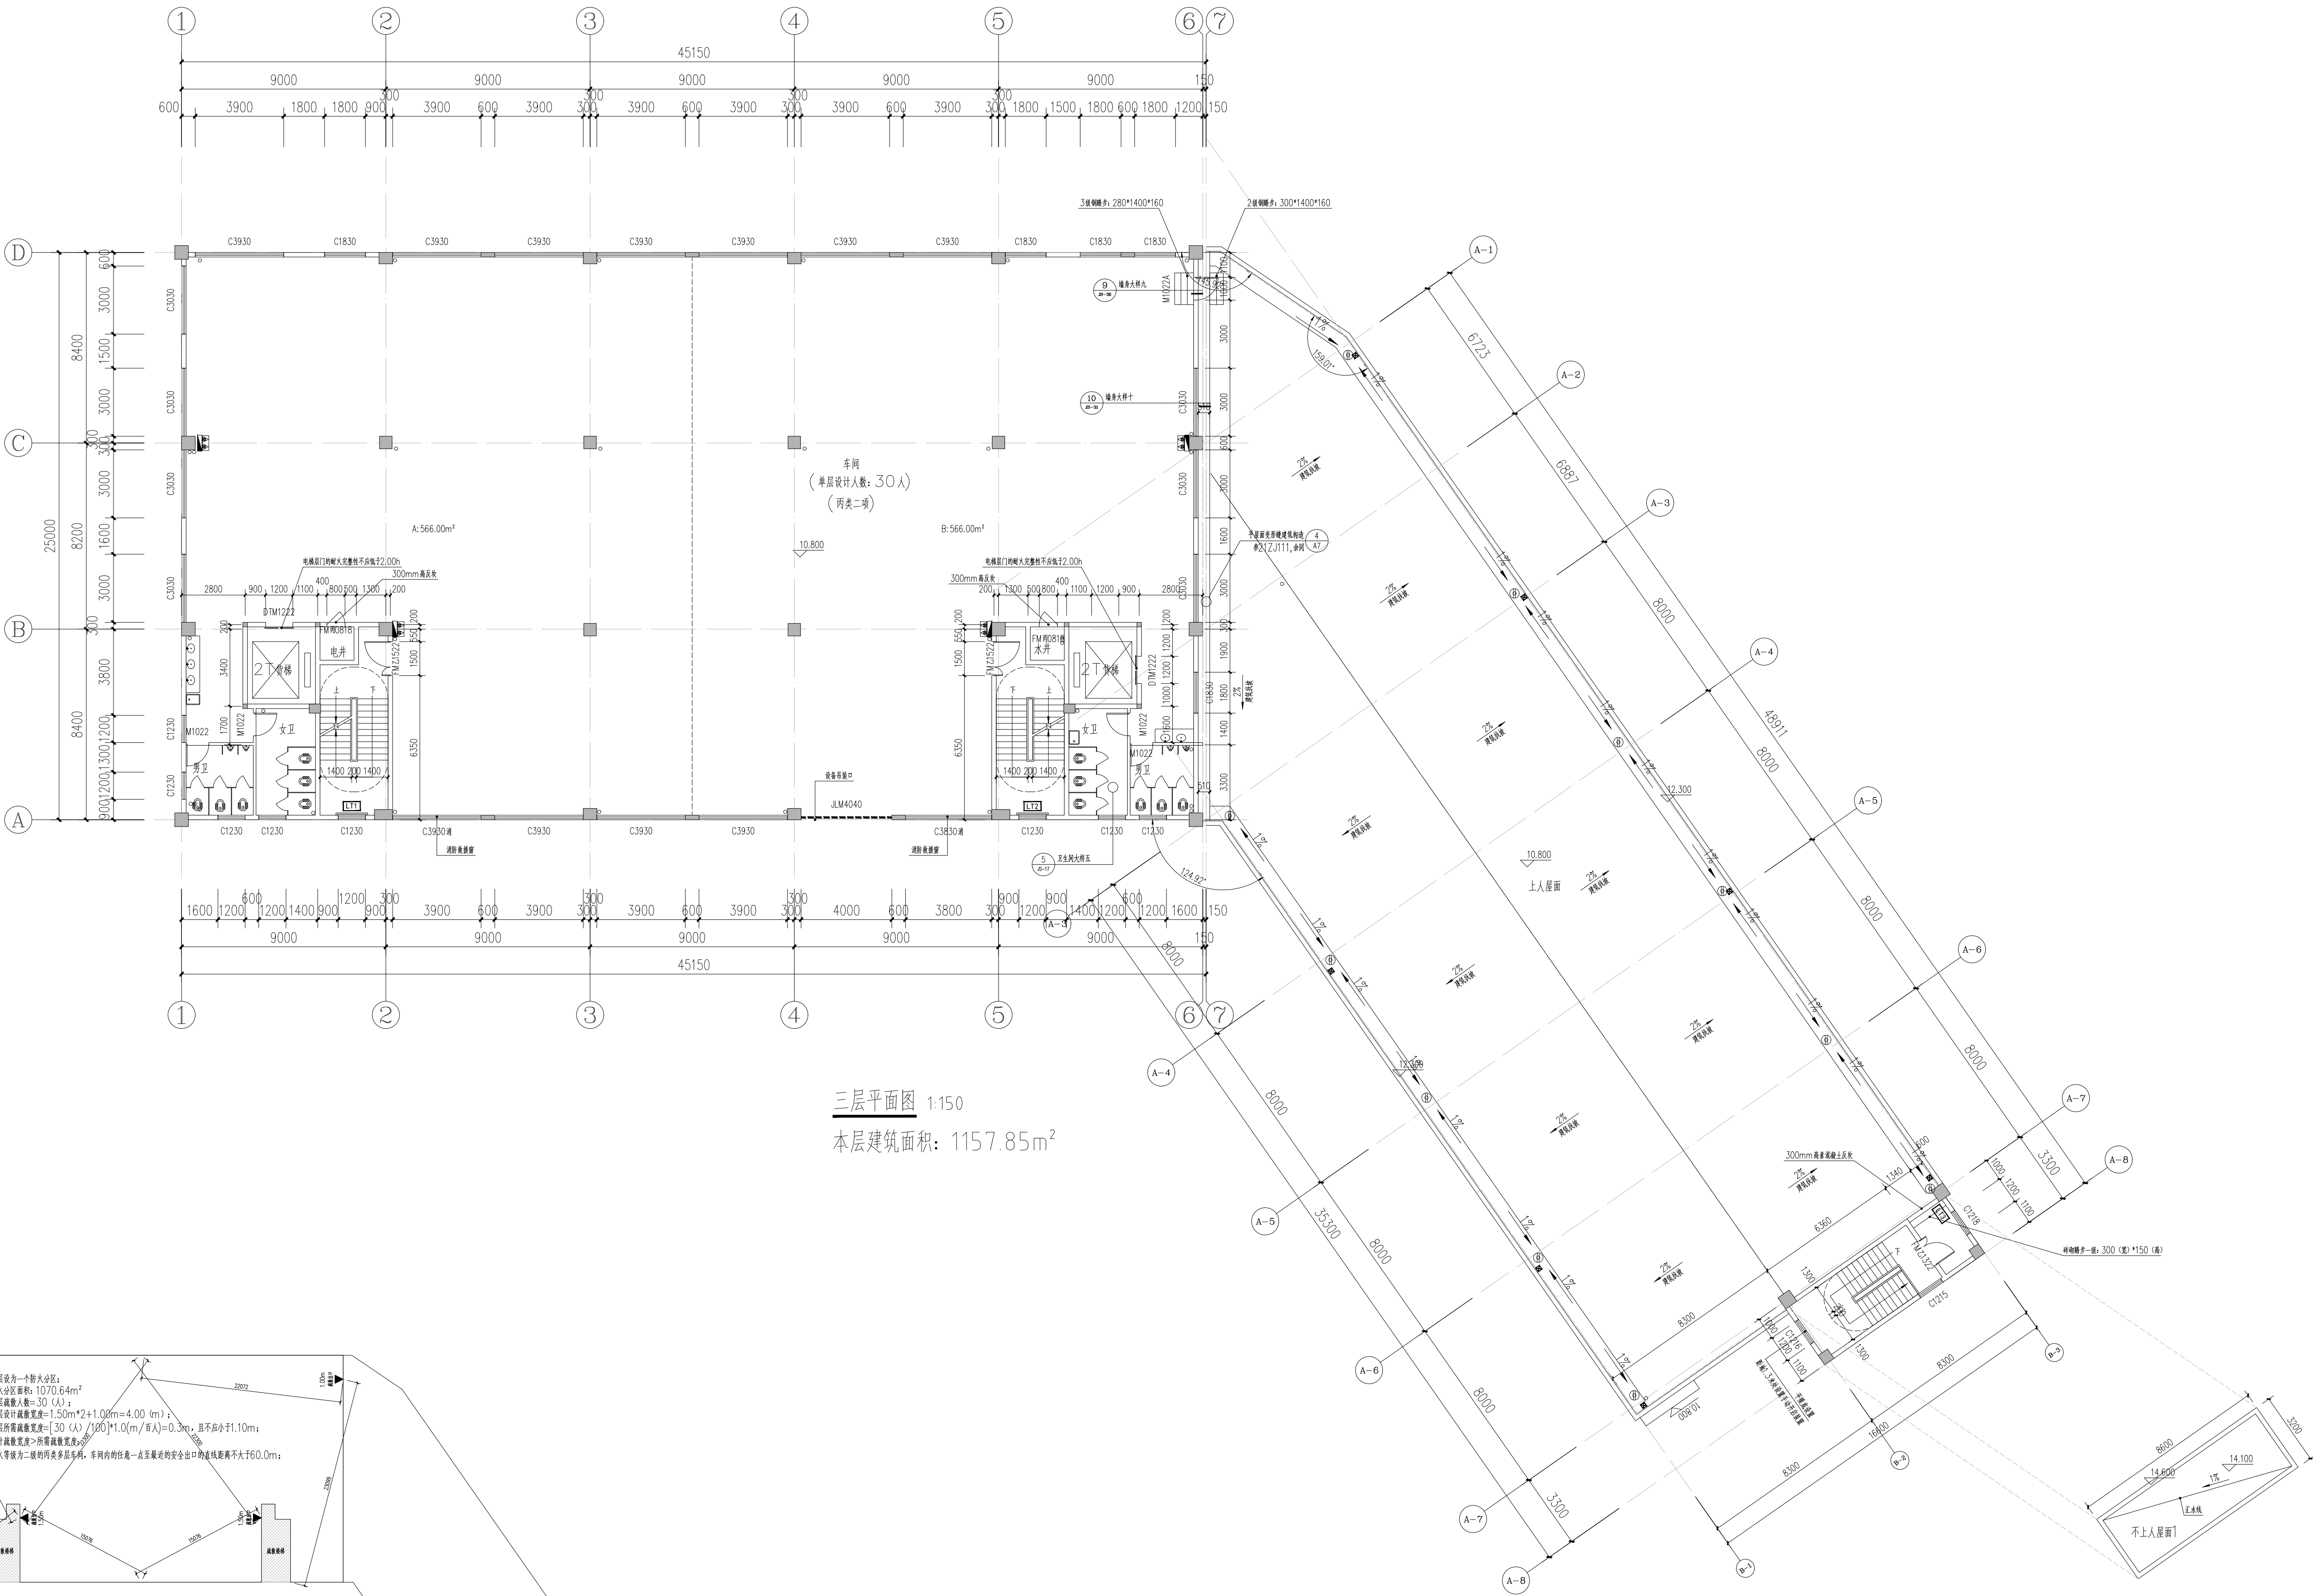

三层平面图 1:150

本层建筑面积: 1157.85m²

三层防火分区示意图

	实 名	签 名
项目负责人	张成龙	
专业负责人	曾小刚	
设 计 人	唐 婷	
注册(执业)章		
中华人民共和国一级注册建筑师		
姓 名: 张 成 龙		
注册号: 3302056-028		
有效期: 至2027年11月		

预留章

出图章

审图章

竣工章

备 注

本图未盖出图专用章无效

铭扬工程设计集团有限公司

MING YANG ENGINEERING DESIGN GROUP CO., LTD

证 书 编 号: B233002020

资质类别及等级: 建筑行业(建筑工程)甲级、市政公用行业设计专业甲级、公路行业(公路)甲级、水利行业(水利)甲级

证 书 编 号: A233002020

资质类别及等级: 建筑行业(建筑工程)甲级、市政公用行业设计专业甲级、公路行业(公路)甲级、水利行业(水利)甲级

证 书 编 号: B233002020

资质类别及等级: 建筑行业(建筑工程)甲级、市政公用行业设计专业甲级、公路行业(公路)甲级、水利行业(水利)甲级

类 别	实 名	签 名
审 定	金明哲	
审 核	曾小刚	
校 对	文桂林	
会 签		
建 筑		电 气
结 构		暖 通
给 排 水		其 他

建设单位	乳源瑶族自治县一六镇人民政府		
工程名称	圆岭墩乡村振兴车间建设工程		
子项名称			
图纸名称	三层平面图		
专 业	建筑	比 例	1:150
工程编号	图 号	JS-11	
阶 段	施工图	时 间	2026.08