


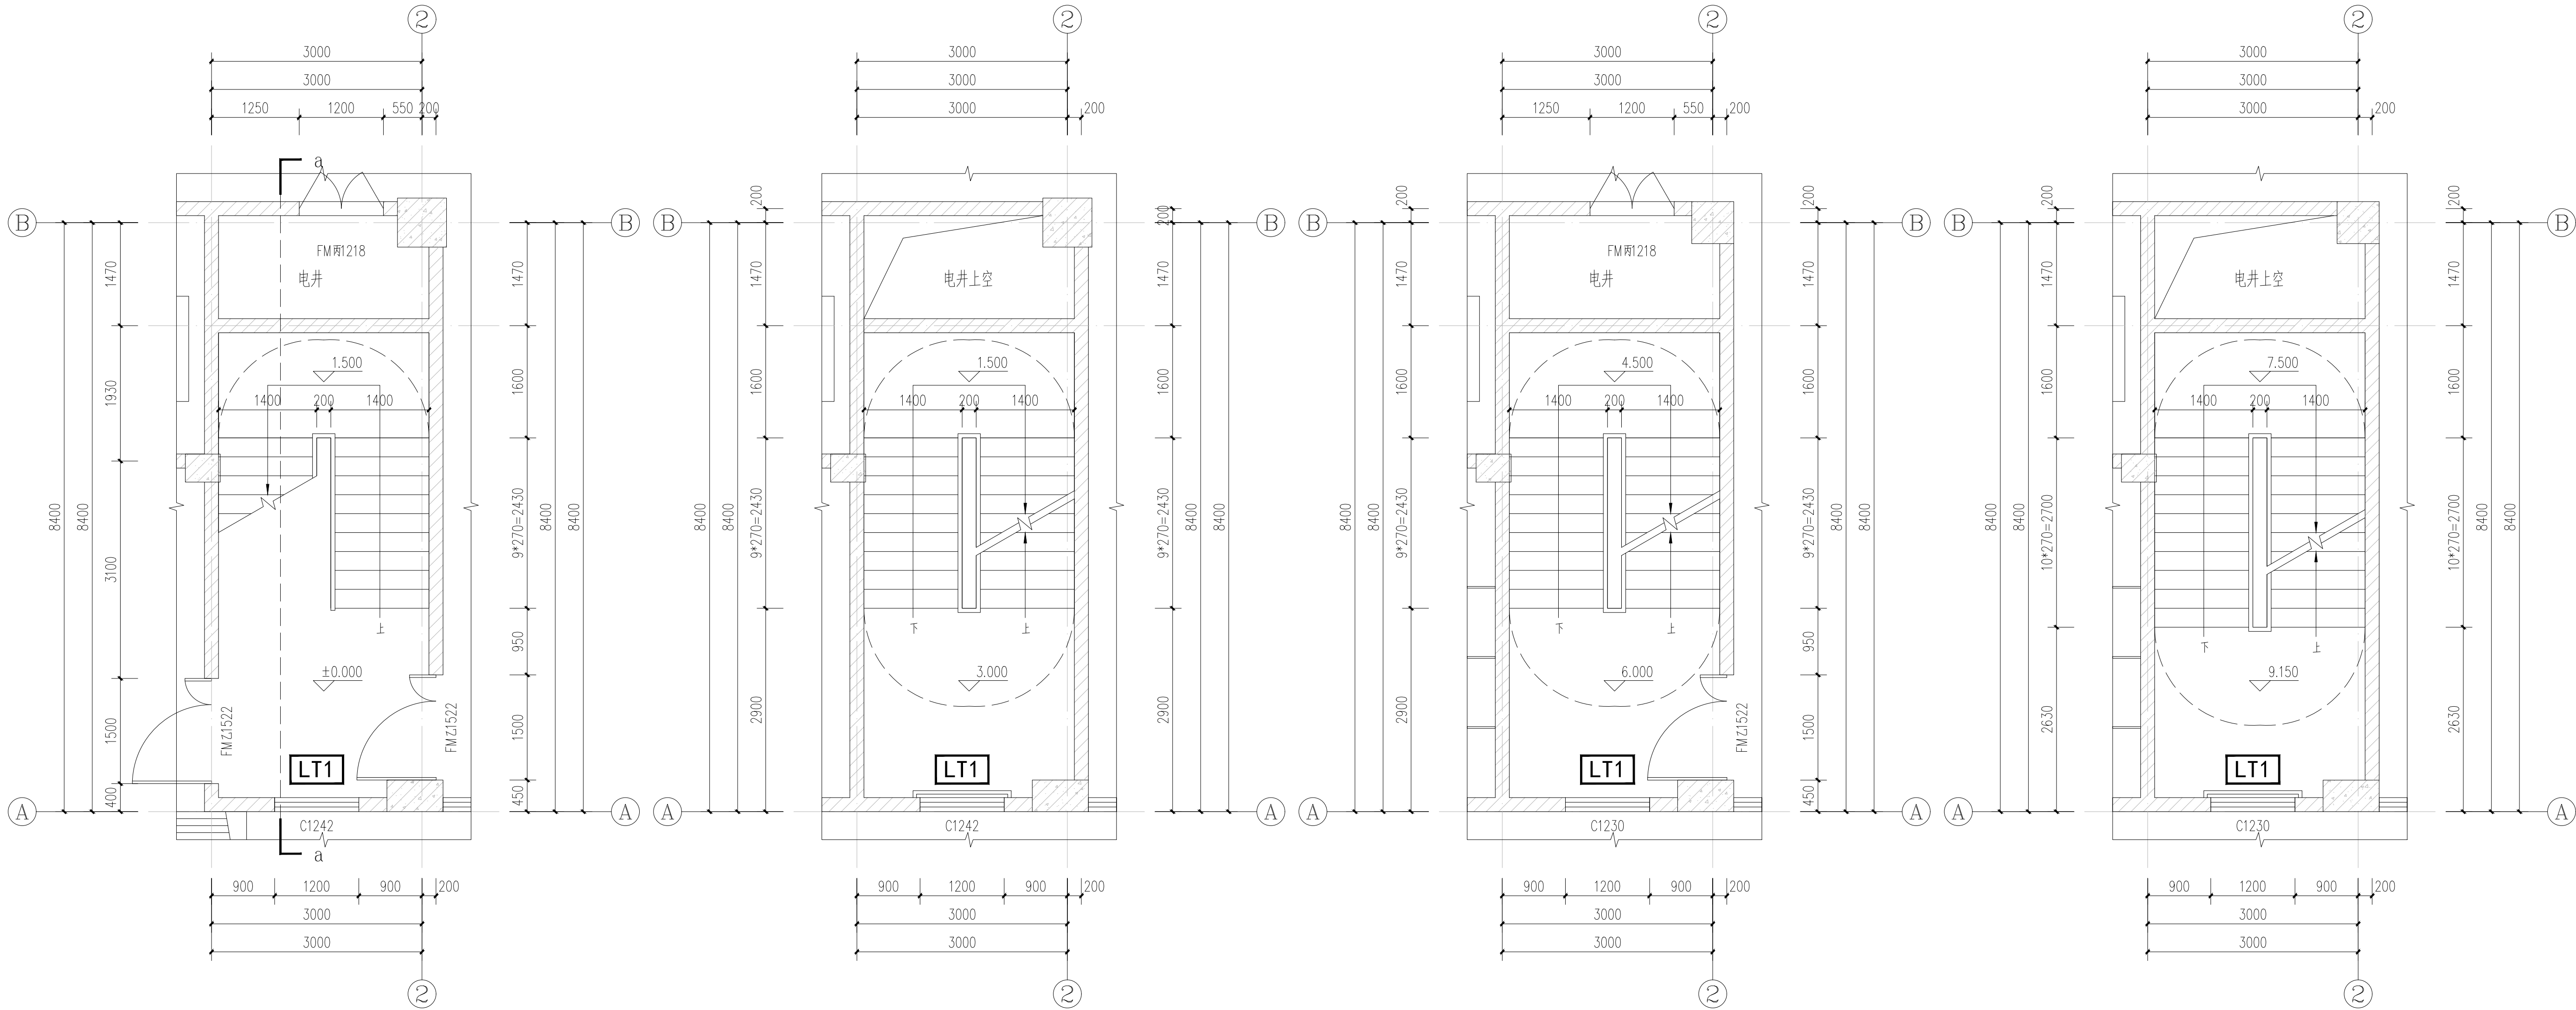

LT1 一层平面图 1:50

LT1 3.60米处平面图 1:50

LT1 二层平面图 1:50

LT1 9.60米处平面图 1:50

	实 名	签 名
项目负责人	张成龙	
专业负责人	曾小刚	
设 计 人	唐 婷	
注册（执业）章 中华人民共和国一级注册建筑师 姓 名： 张 成 龙 注册号： 3302056-028 有效期： 至2027年11月		
预留章		
出图章		
审图章		
竣工章		
备 注		
本图未盖出图专用章无效		
 铭扬工程设计集团有限公司 MING YANG ENGINEERING DESIGN GROUP CO., LTD. 证 书 编 号： B233800209 资质类别及等级： 建筑行业（建筑工程）甲级、房屋建筑工程设计专项甲级、市政公用工程设计专项甲级、人防工程设计专项甲级 证 书 编 号： A233800209 资质类别及等级： 建筑行业（建筑工程）乙级、房屋建筑工程设计专项乙级、市政公用工程设计专项乙级、人防工程设计专项乙级 证 书 编 号： B233800209 资质类别及等级： 建筑行业（建筑工程）乙级、房屋建筑工程设计专项乙级、市政公用工程设计专项乙级、人防工程设计专项乙级		
类 别	实 名	签 名
审 定	金明哲	
审 核	曾小刚	
校 对	文桂林	
会 签		
建 筑		电 气
结 构		暖 通
给 排 水		其 他
建设单位	乳源瑶族自治县一六镇人民政府	
工程名称	圆岭墩乡村振兴车间建设工程	
子项名称		
图纸名称	LT1 楼梯大样一	
专 业	建筑	比 例 1:50
工程编号	图 号	JS-18
阶 段	施工图	时 间 2026.08