


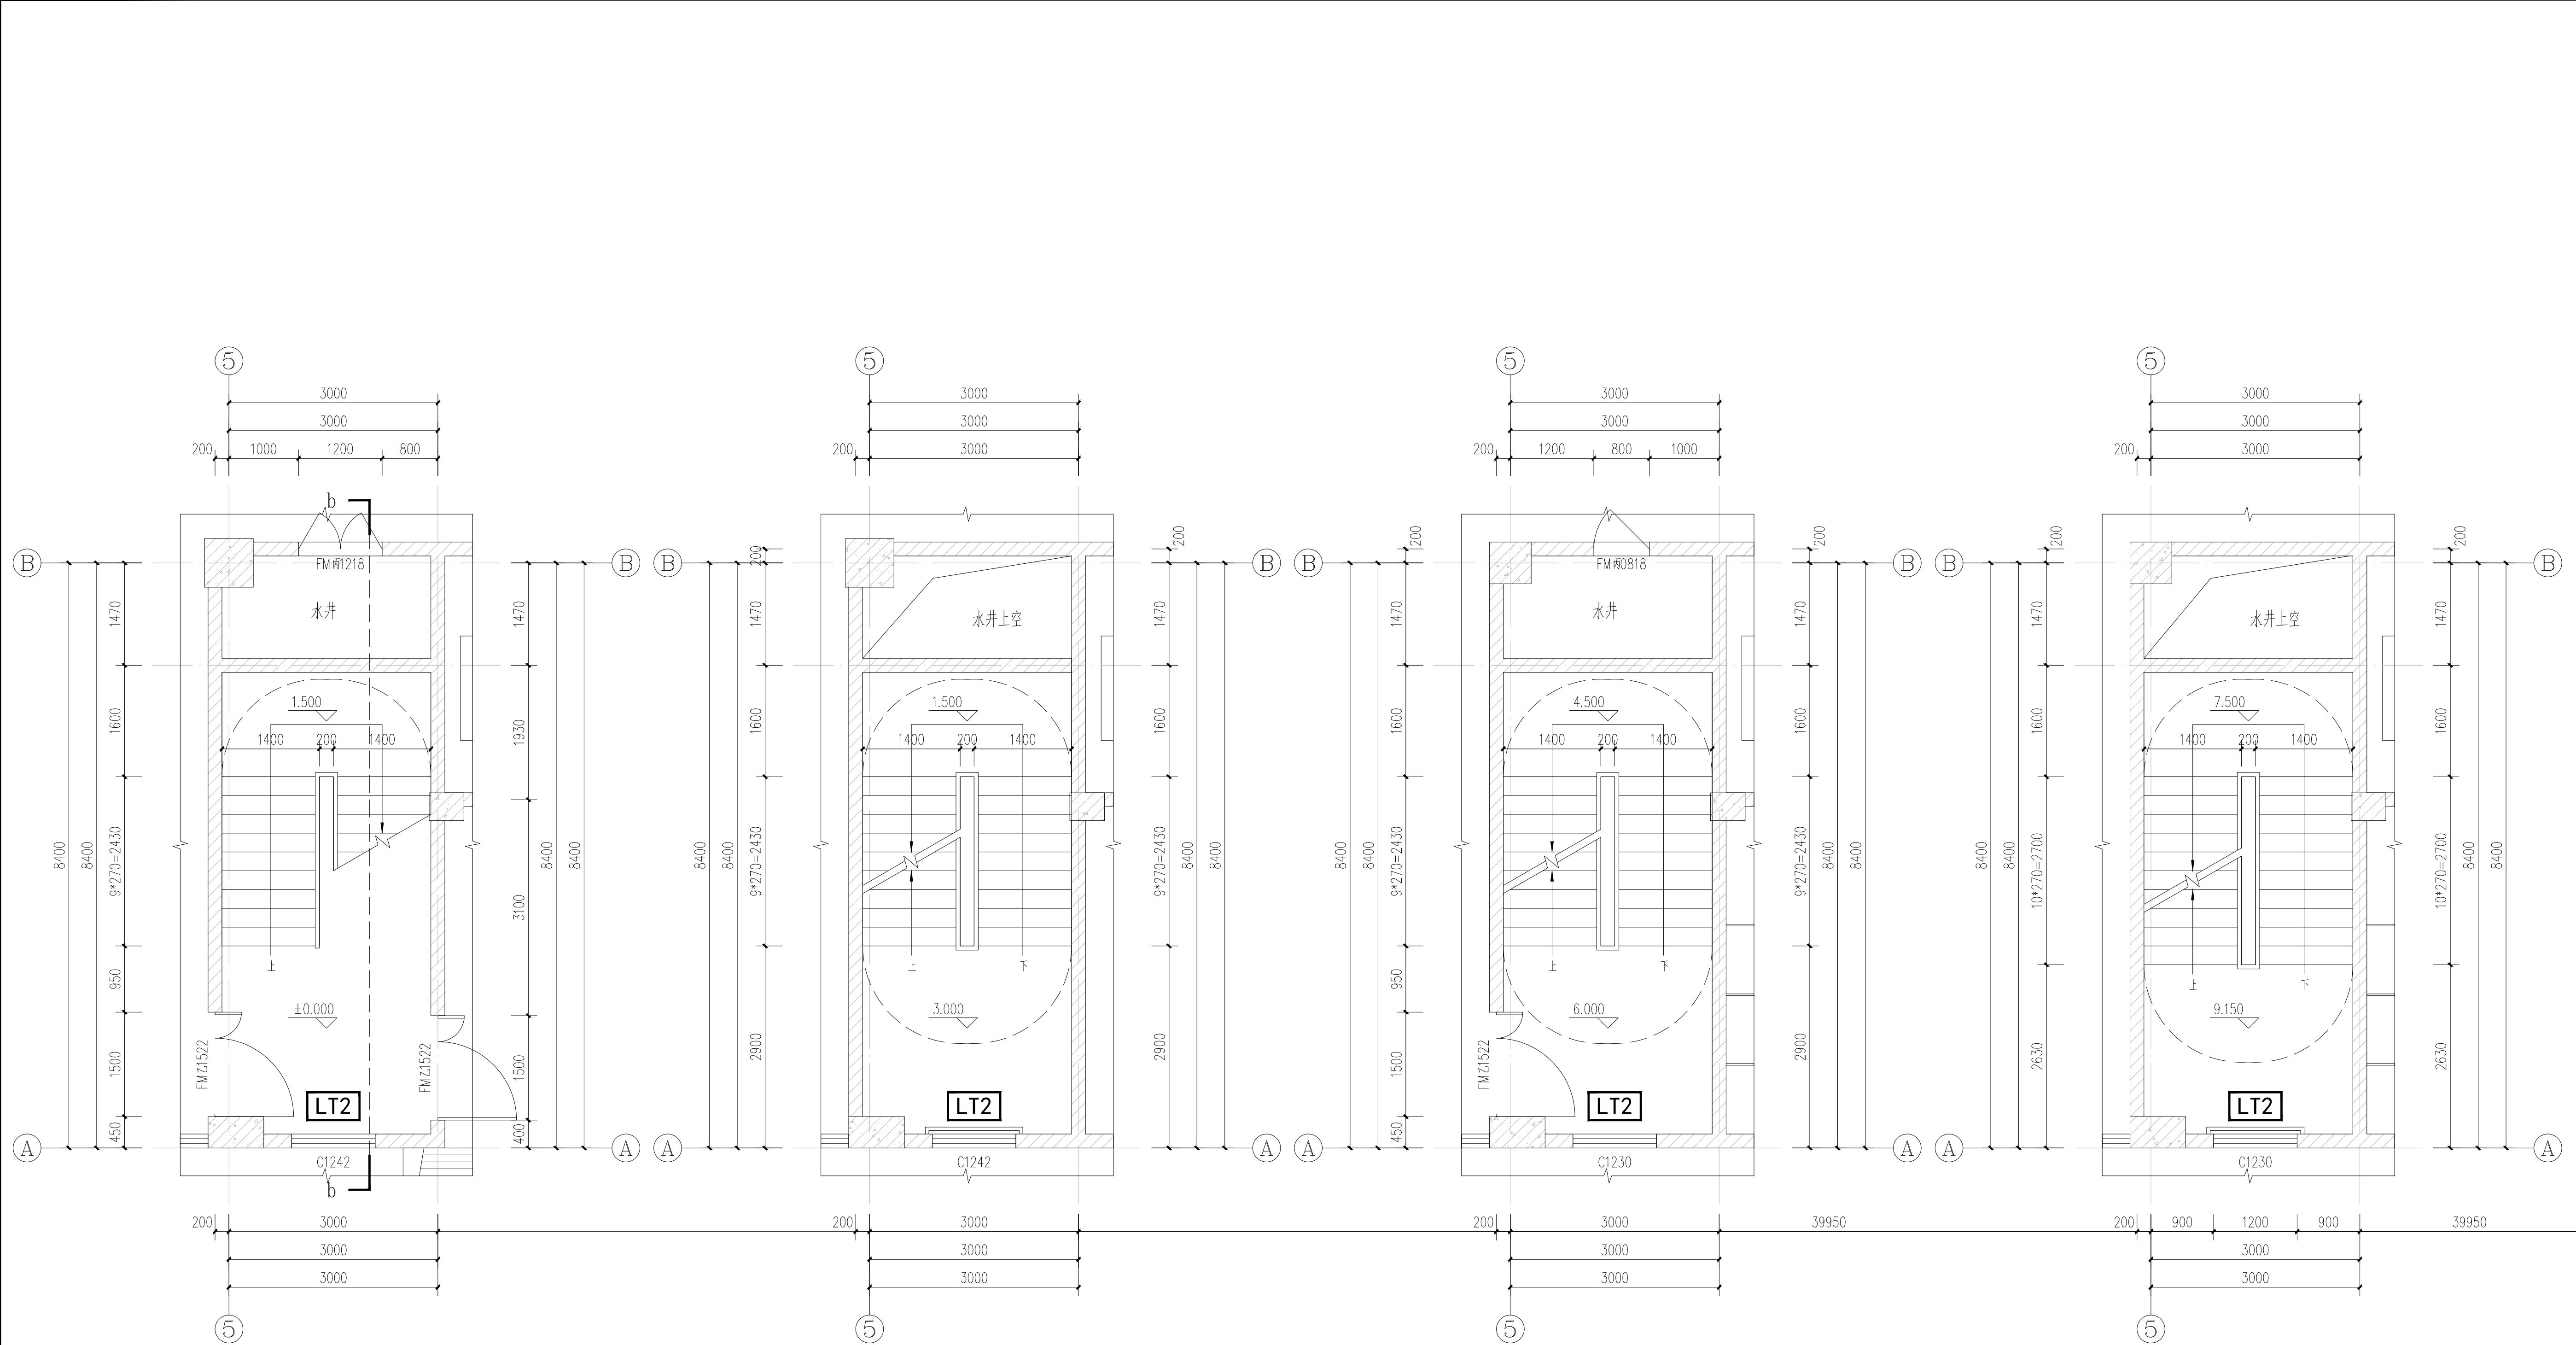

LT2 一层平面图 1:50

LT2 3.60米处平面图 1:50

LT2 二层平面图 1:50

LT2 9.60米处平面图 1:50

	实 名	签 名
项目负责人	张成龙	
专业负责人	曾小刚	
设 计 人	唐 婷	
注册（执业）章 中华人民共和国一级注册建筑师 姓 名： 张 成 龙 注册号： 3302056-028 有效期： 至2027年11月		
预留章		
出图章		
审图章		
竣工章		
备 注		
本 图 未 盖 出 图 专 用 章 无 效		
 铭扬工程设计集团有限公司 MING YANG ENGINEERING DESIGN GROUP CO., LTD. 证 书 编 号： B230000209 资质类别及等级： 建筑行业（建筑工程）甲级、房屋建筑工程设计甲级、城乡规划编制甲级、风景园林工程设计甲级、市政行业（给水工程）乙级、水利行业（水利水电工程）乙级、公路行业（公路工程）乙级、通信行业（通信工程）乙级、电子行业（电子工程）乙级、机械行业（机械工程）乙级、轻工行业（轻工工程）乙级、纺织行业（纺织工程）乙级、石油行业（石油工程）乙级、化工行业（化工工程）乙级、冶金行业（冶金工程）乙级、建材行业（建材工程）乙级、环保行业（环保工程）乙级、其他行业（其他工程）乙级。 证 书 编 号： A230000062 资质类别及等级： 建筑行业（建筑工程）乙级、房屋建筑工程设计乙级、城乡规划编制乙级、风景园林工程设计乙级、市政行业（给水工程）乙级、水利行业（水利水电工程）乙级、公路行业（公路工程）乙级、通信行业（通信工程）乙级、电子行业（电子工程）乙级、机械行业（机械工程）乙级、轻工行业（轻工工程）乙级、纺织行业（纺织工程）乙级、石油行业（石油工程）乙级、化工行业（化工工程）乙级、冶金行业（冶金工程）乙级、建材行业（建材工程）乙级、环保行业（环保工程）乙级、其他行业（其他工程）乙级。 证 书 编 号： B230000062 资质类别及等级： 建筑行业（建筑工程）乙级、房屋建筑工程设计乙级、城乡规划编制乙级、风景园林工程设计乙级、市政行业（给水工程）乙级、水利行业（水利水电工程）乙级、公路行业（公路工程）乙级、通信行业（通信工程）乙级、电子行业（电子工程）乙级、机械行业（机械工程）乙级、轻工行业（轻工工程）乙级、纺织行业（纺织工程）乙级、石油行业（石油工程）乙级、化工行业（化工工程）乙级、冶金行业（冶金工程）乙级、建材行业（建材工程）乙级、环保行业（环保工程）乙级、其他行业（其他工程）乙级。		
类 别	实 名	签 名
审 定	金明哲	
审 核	曾小刚	
校 对	文桂林	
会 签		
建 筑		电 气
结 构		暖 通
给 排 水		其 他
建设单位	乳源瑶族自治县一六镇人民政府	
工程名称	圆岭墩乡村振兴车间建设工程	
子项名称		
图纸名称	LT2 楼梯大样一	
专 业	建 筑	比 例 1:50
工程编号	图 号	JS-20
阶 段	施 工 图	时 间 2026.08