
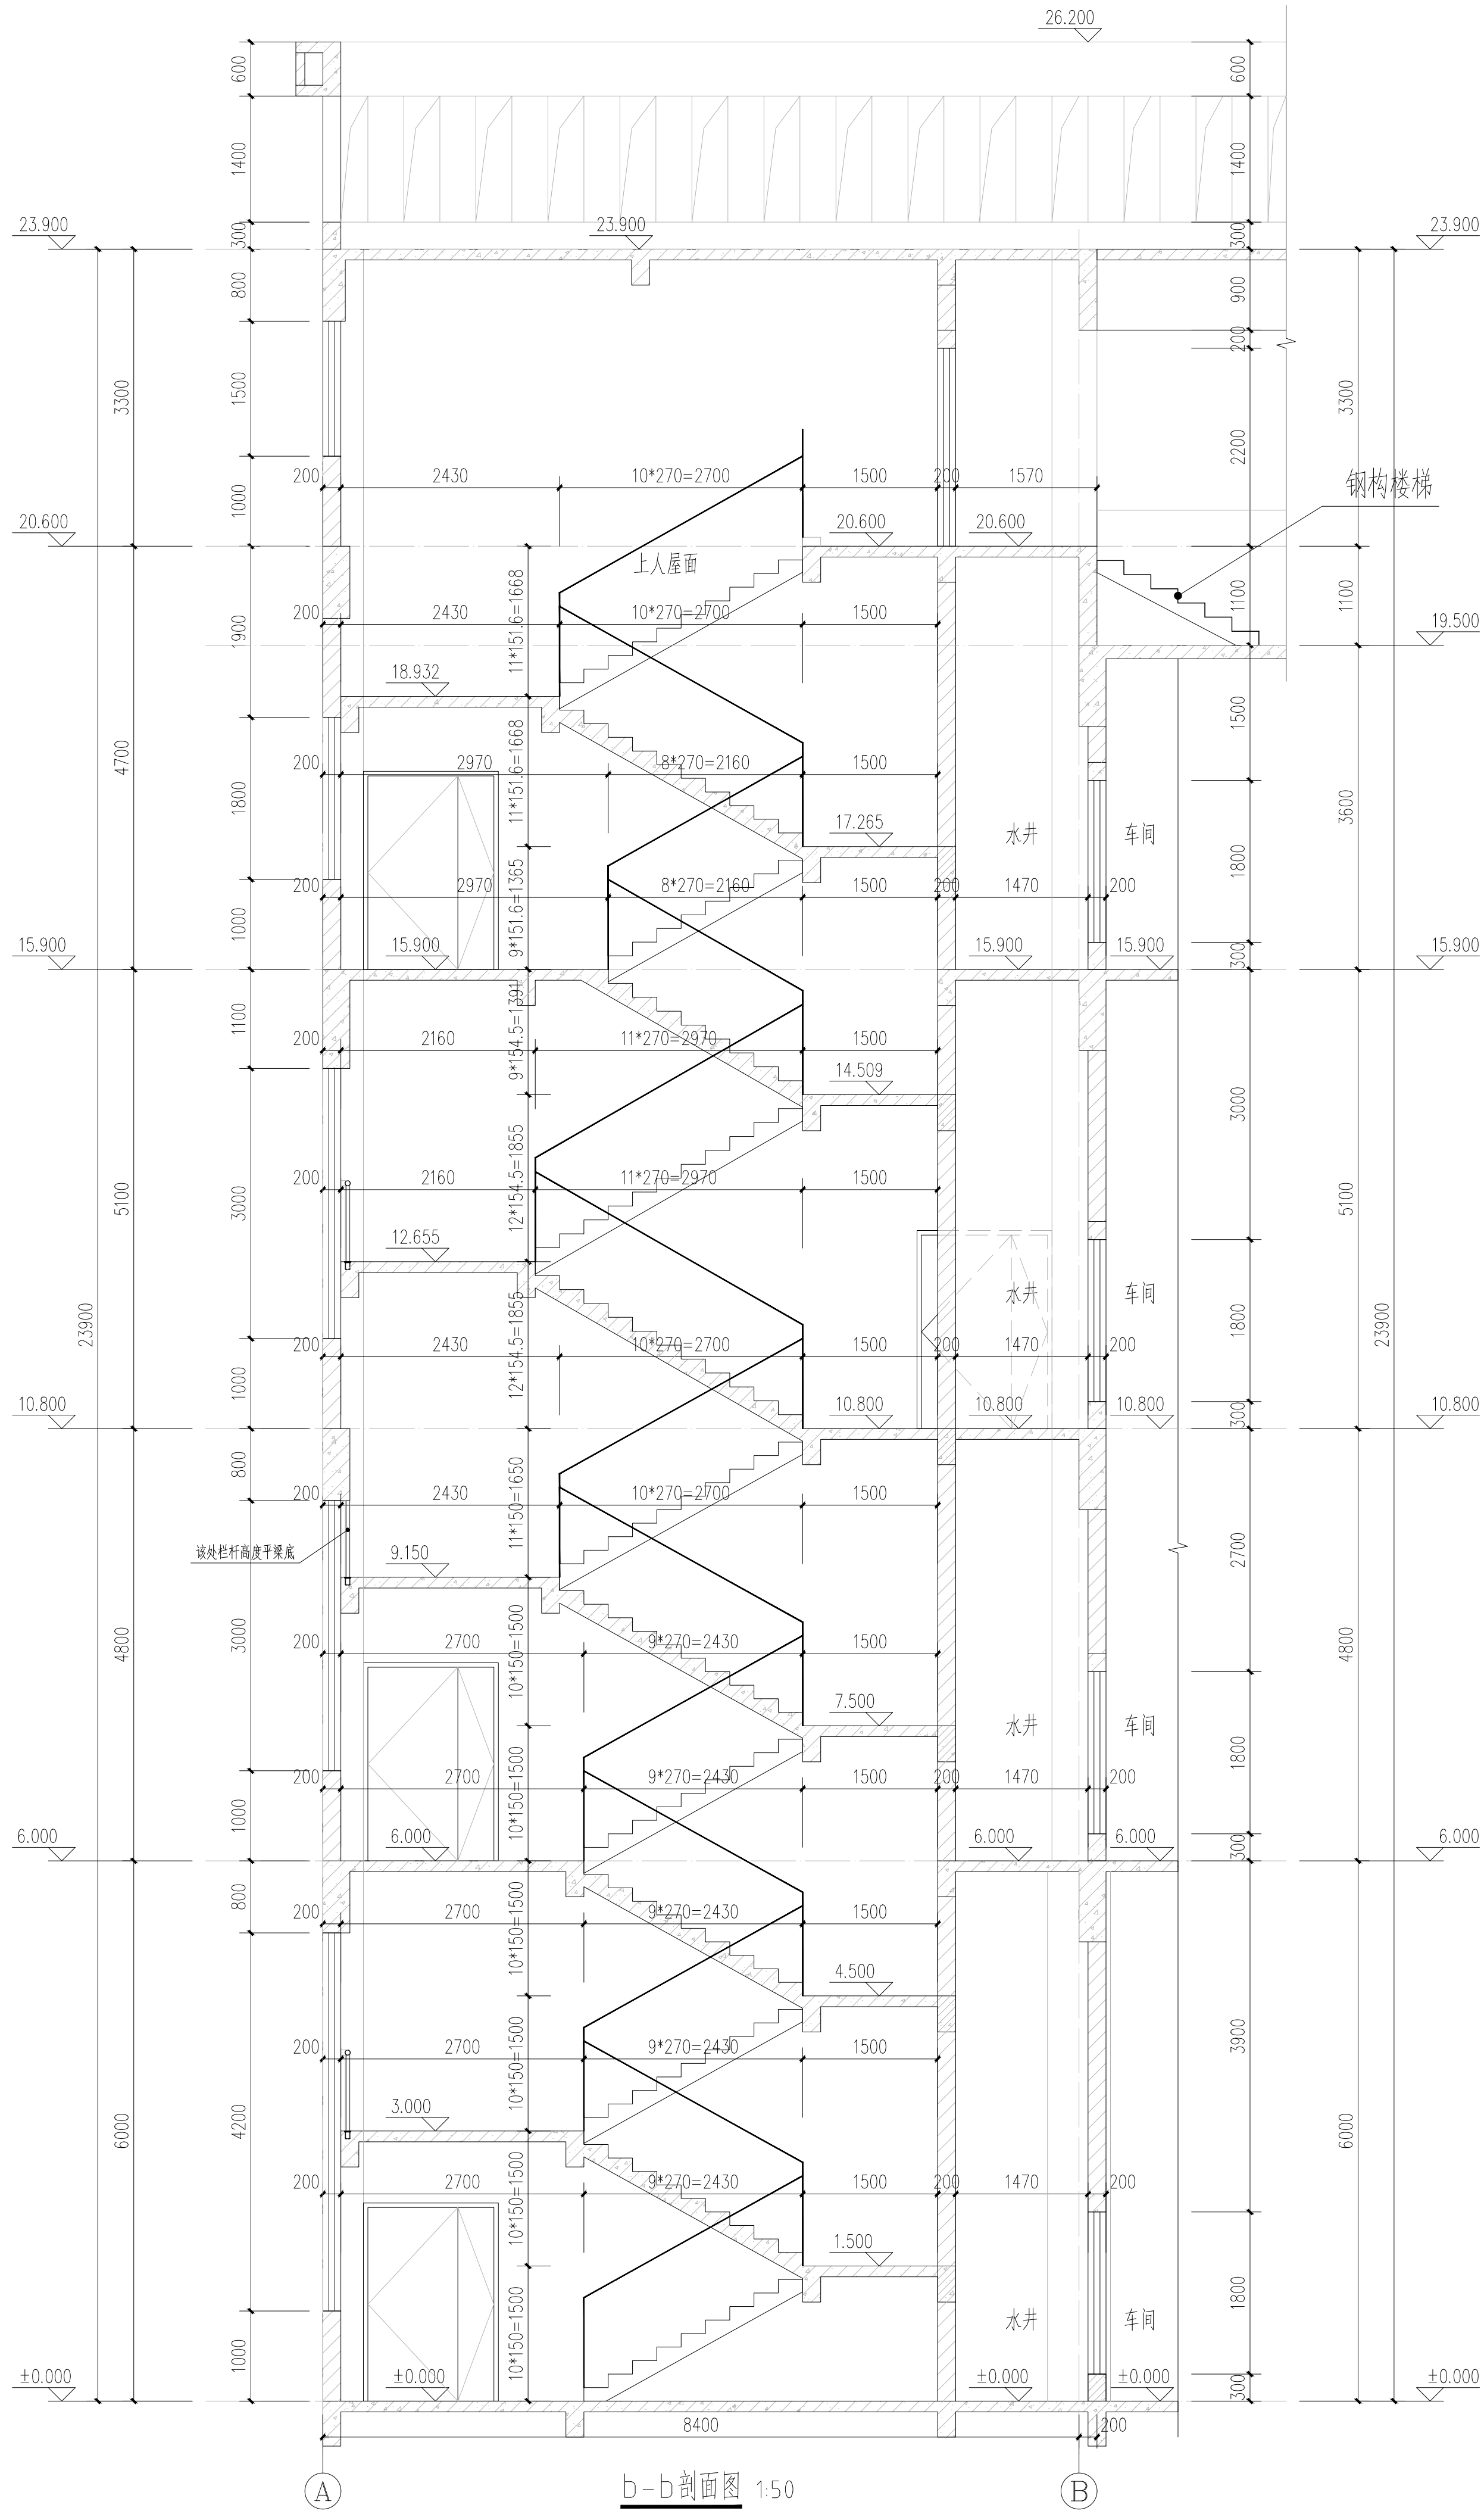
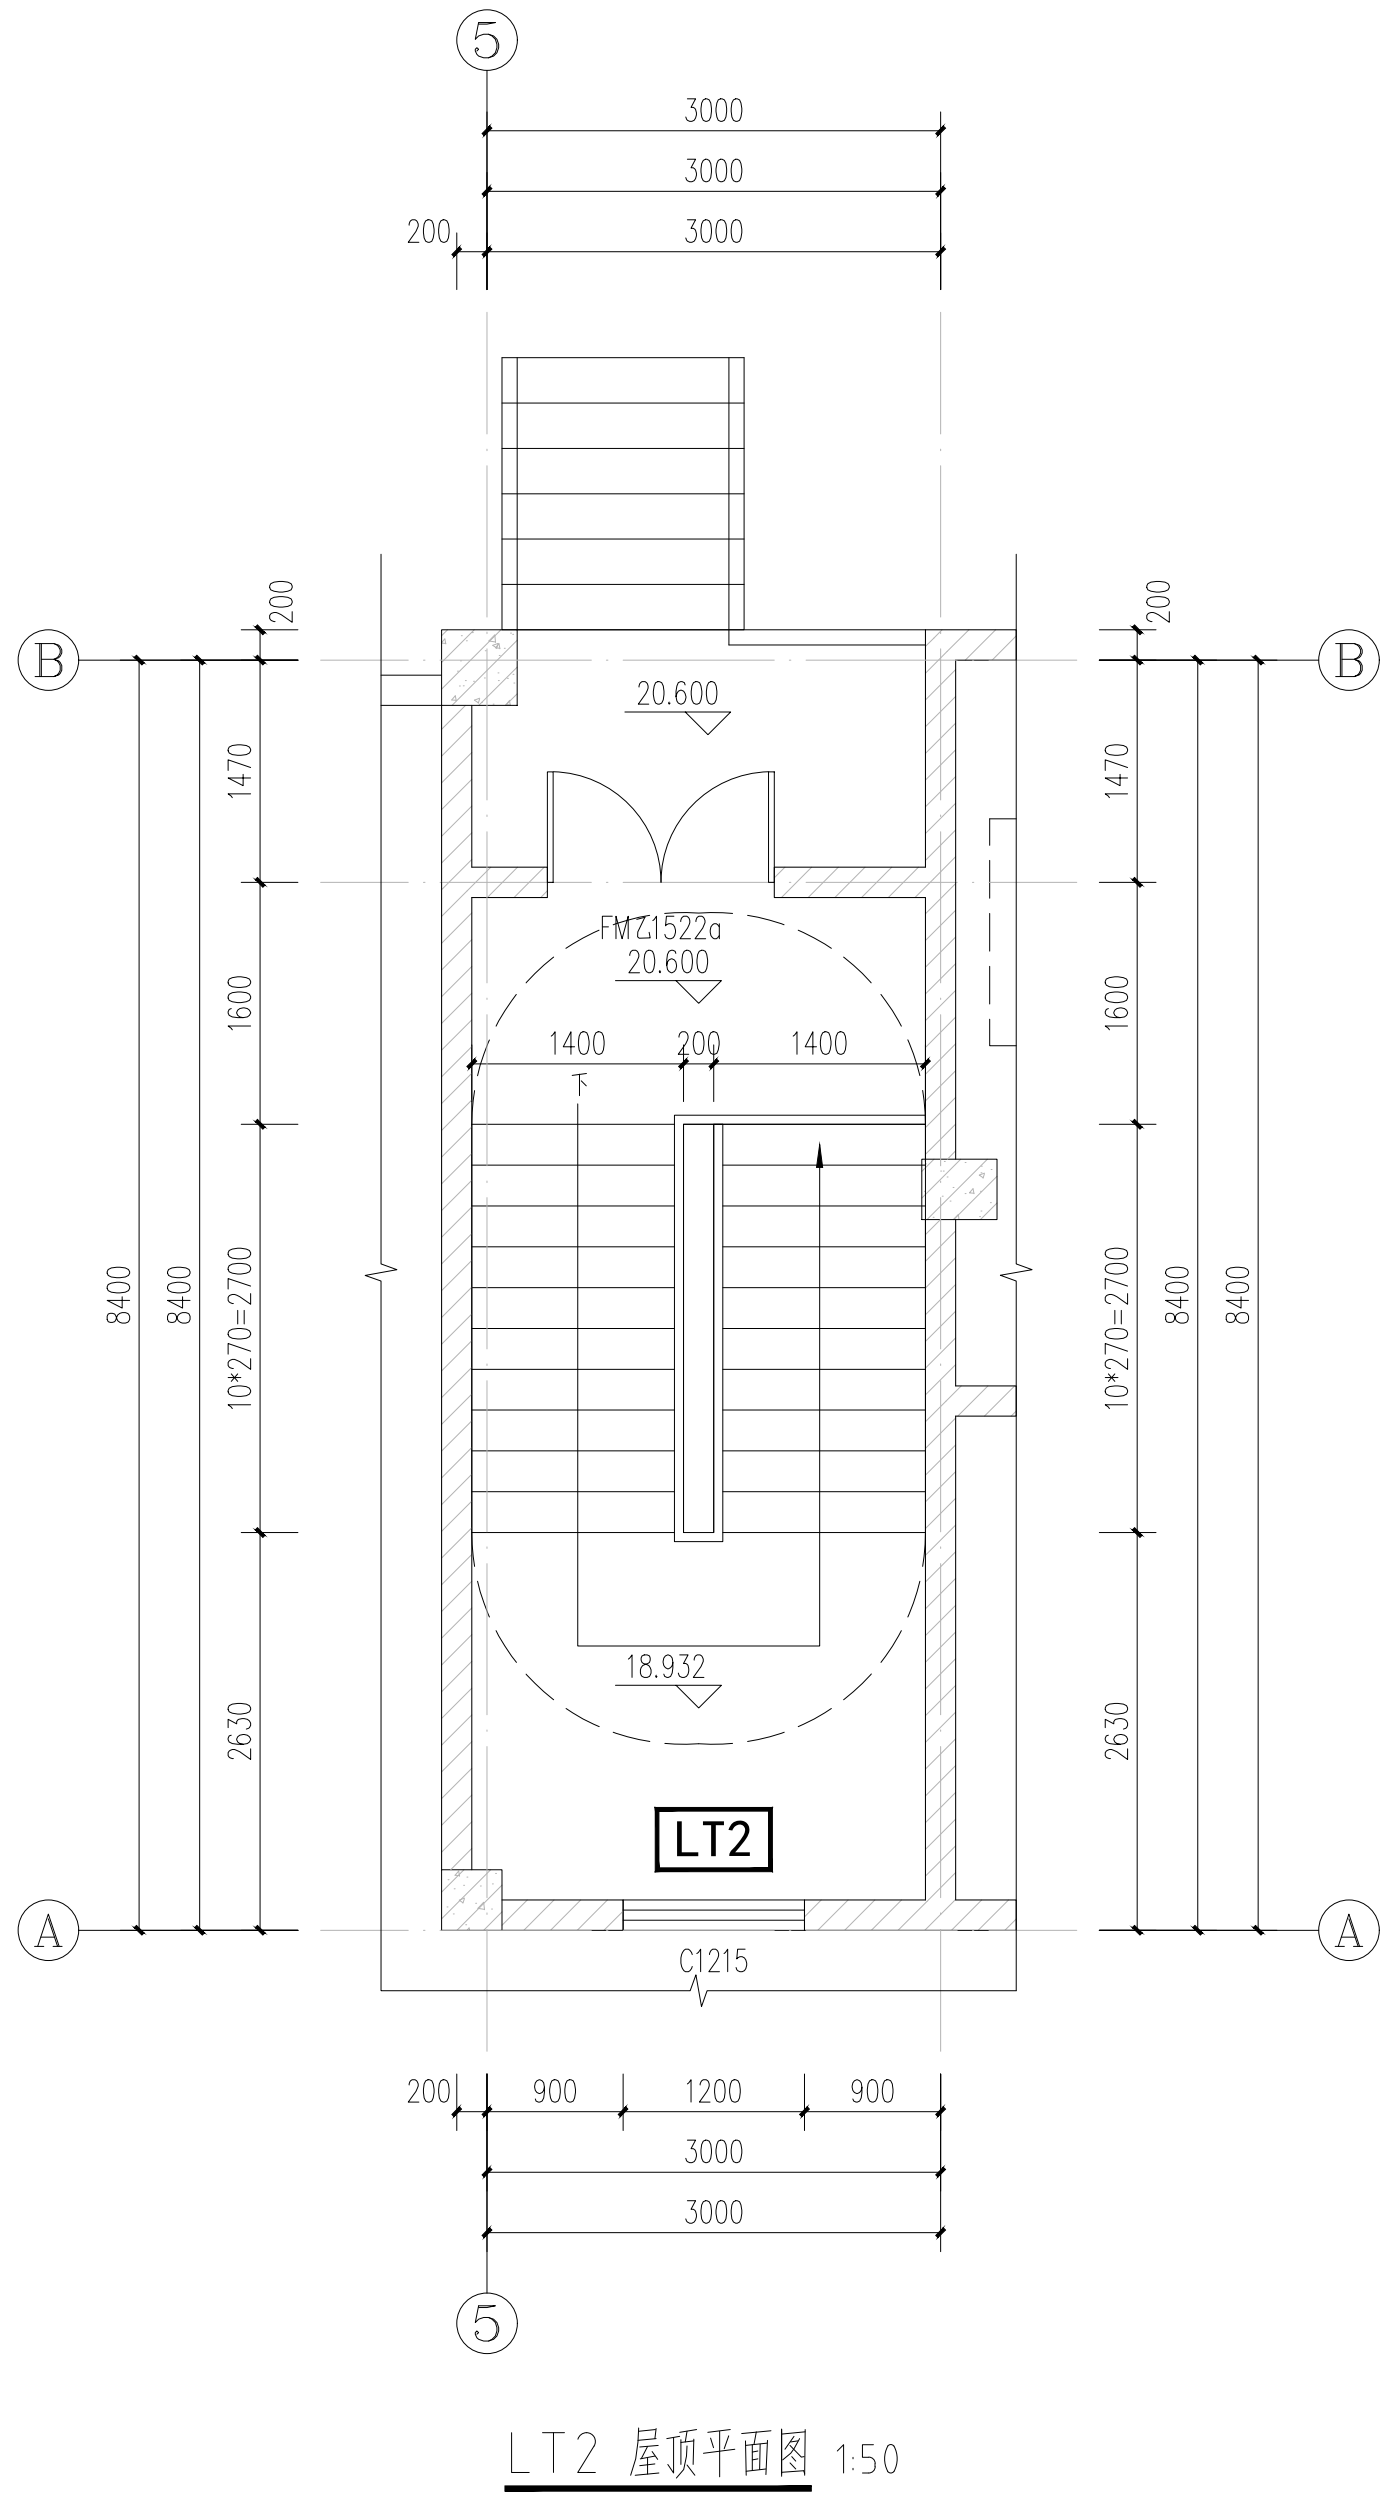


- 说明：
- 除图中注明者外，楼梯栏杆做法详中南标 20ZJ401^③；
踏步防滑条做法参 20ZJ401^③；
扶手与填充墙、混凝土墙、柱连接参照 20ZJ401^③；
 - 当楼梯水平段的长度大于500mm时，栏杆净高度>1100mm，
垂直杆件间距均<110mm，禁止采用利于攀爬的杆件；
 - 栏杆最小水平荷载≥1.5Kn/m；
 - 楼梯栏杆：扶手高度自踏步前缘线量起≥900mm；
 - 图中所标注标高，除了图中注明外均为建筑标高；

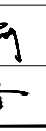

	实 名	签 名
项目负责人	张成龙	
专业负责人	曾小刚	
设 计 人	唐 婷	
注册（执业）章 中华人民共和国一级注册建筑师 姓 名： 张 成 龙 注册号： 3302056-028 有效期： 至2027年11月 		
预留章		
出图章		
审图章		
竣工章		
备 注		