

	实 名	签 名
项目负责人	张成龙	
专业负责人	曾小刚	
设 计 人	唐 婷	

注册（执业）章

中华人民共和国一级注册建筑师

姓 名： 张 成 龙

注册号： 3302056-028

有效期： 至2027年11月




预留章

出图章


审图章

竣工章


备注

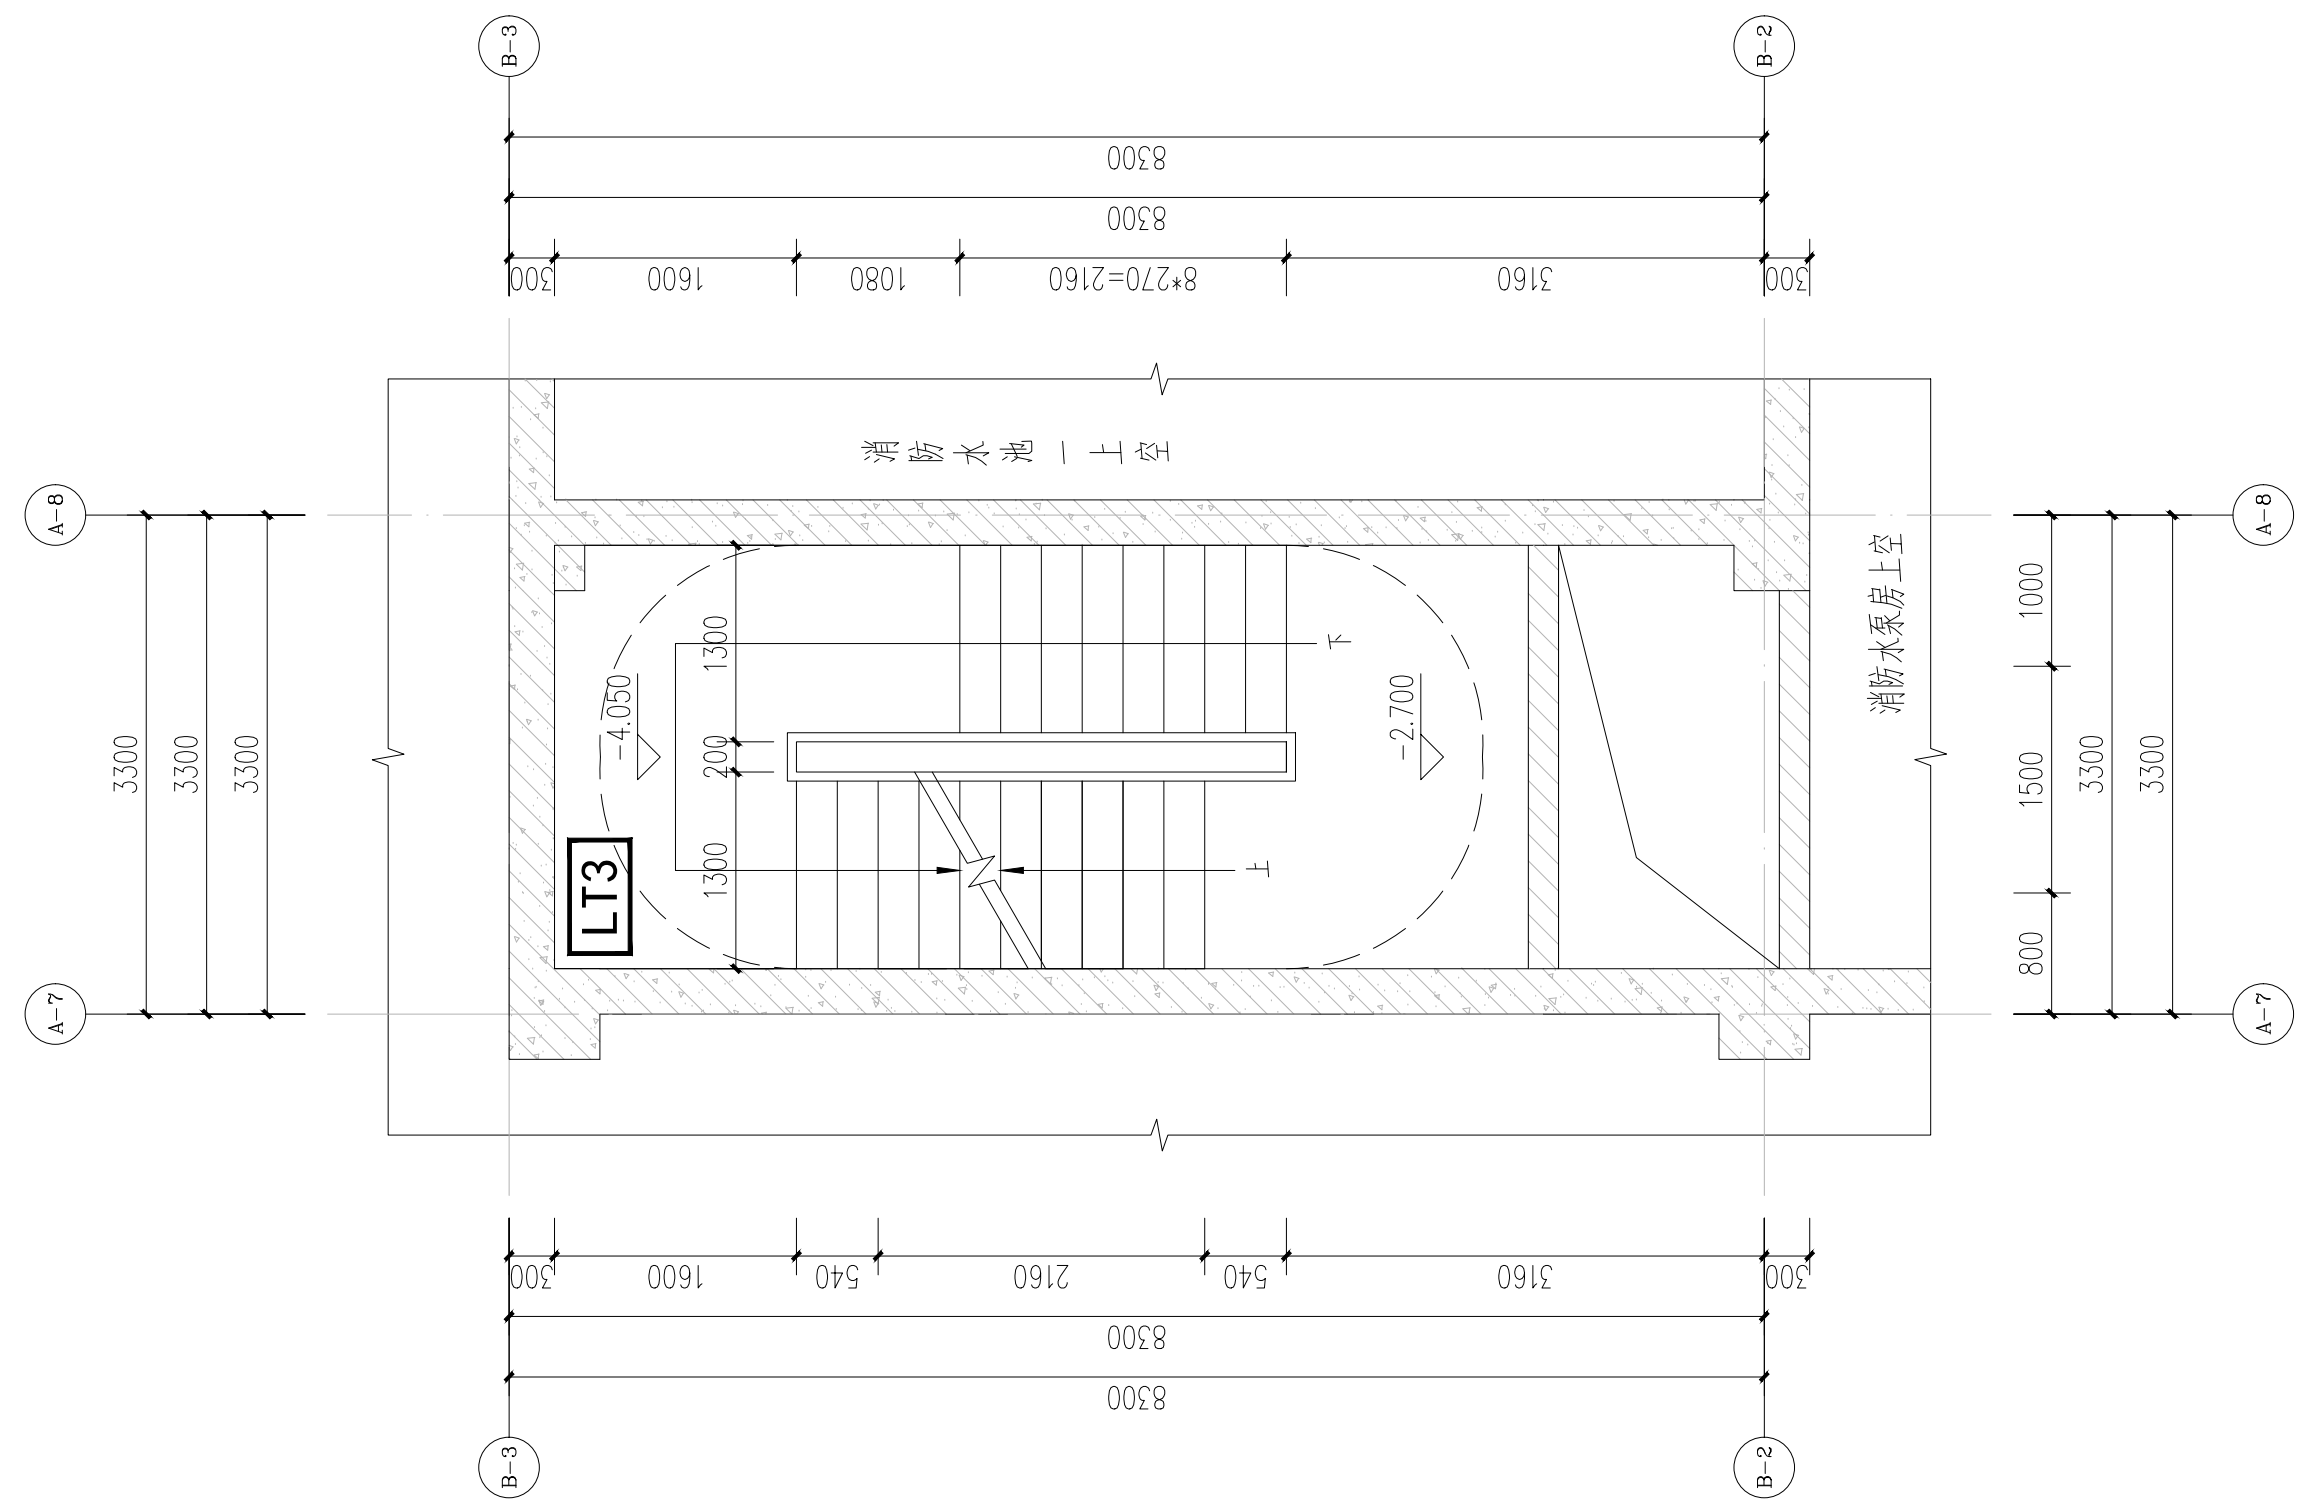


LT3-3.0米处平面图 1:50

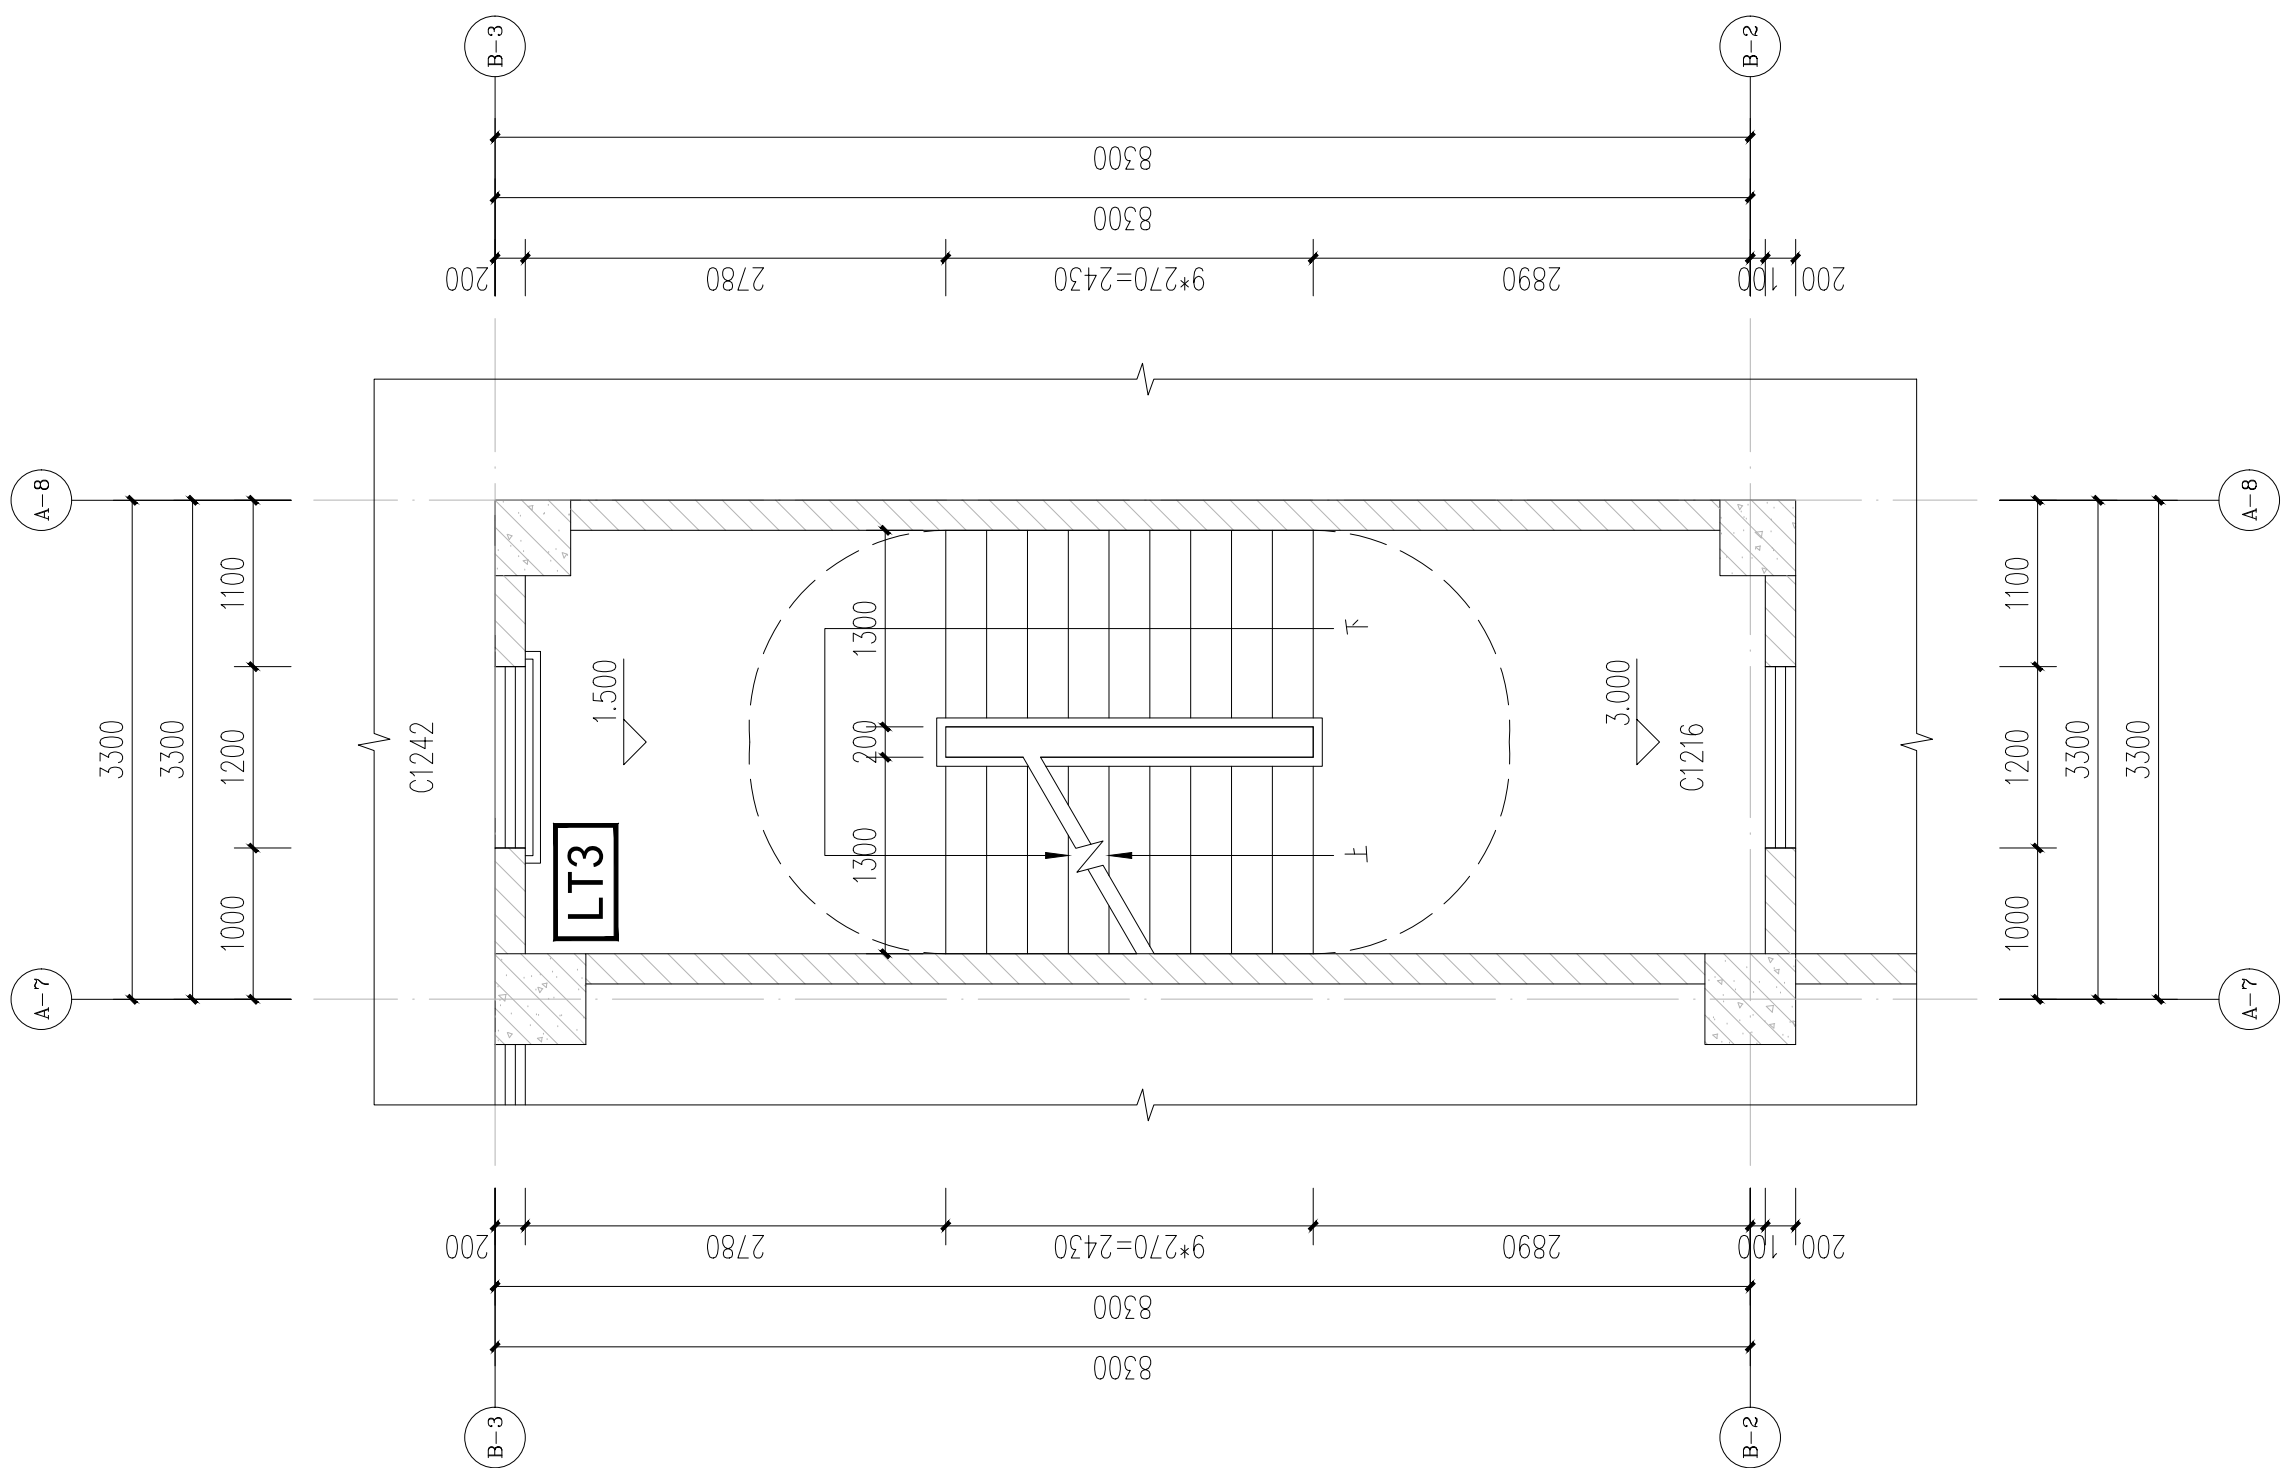

LT3 3.60米高处平面图 1:50

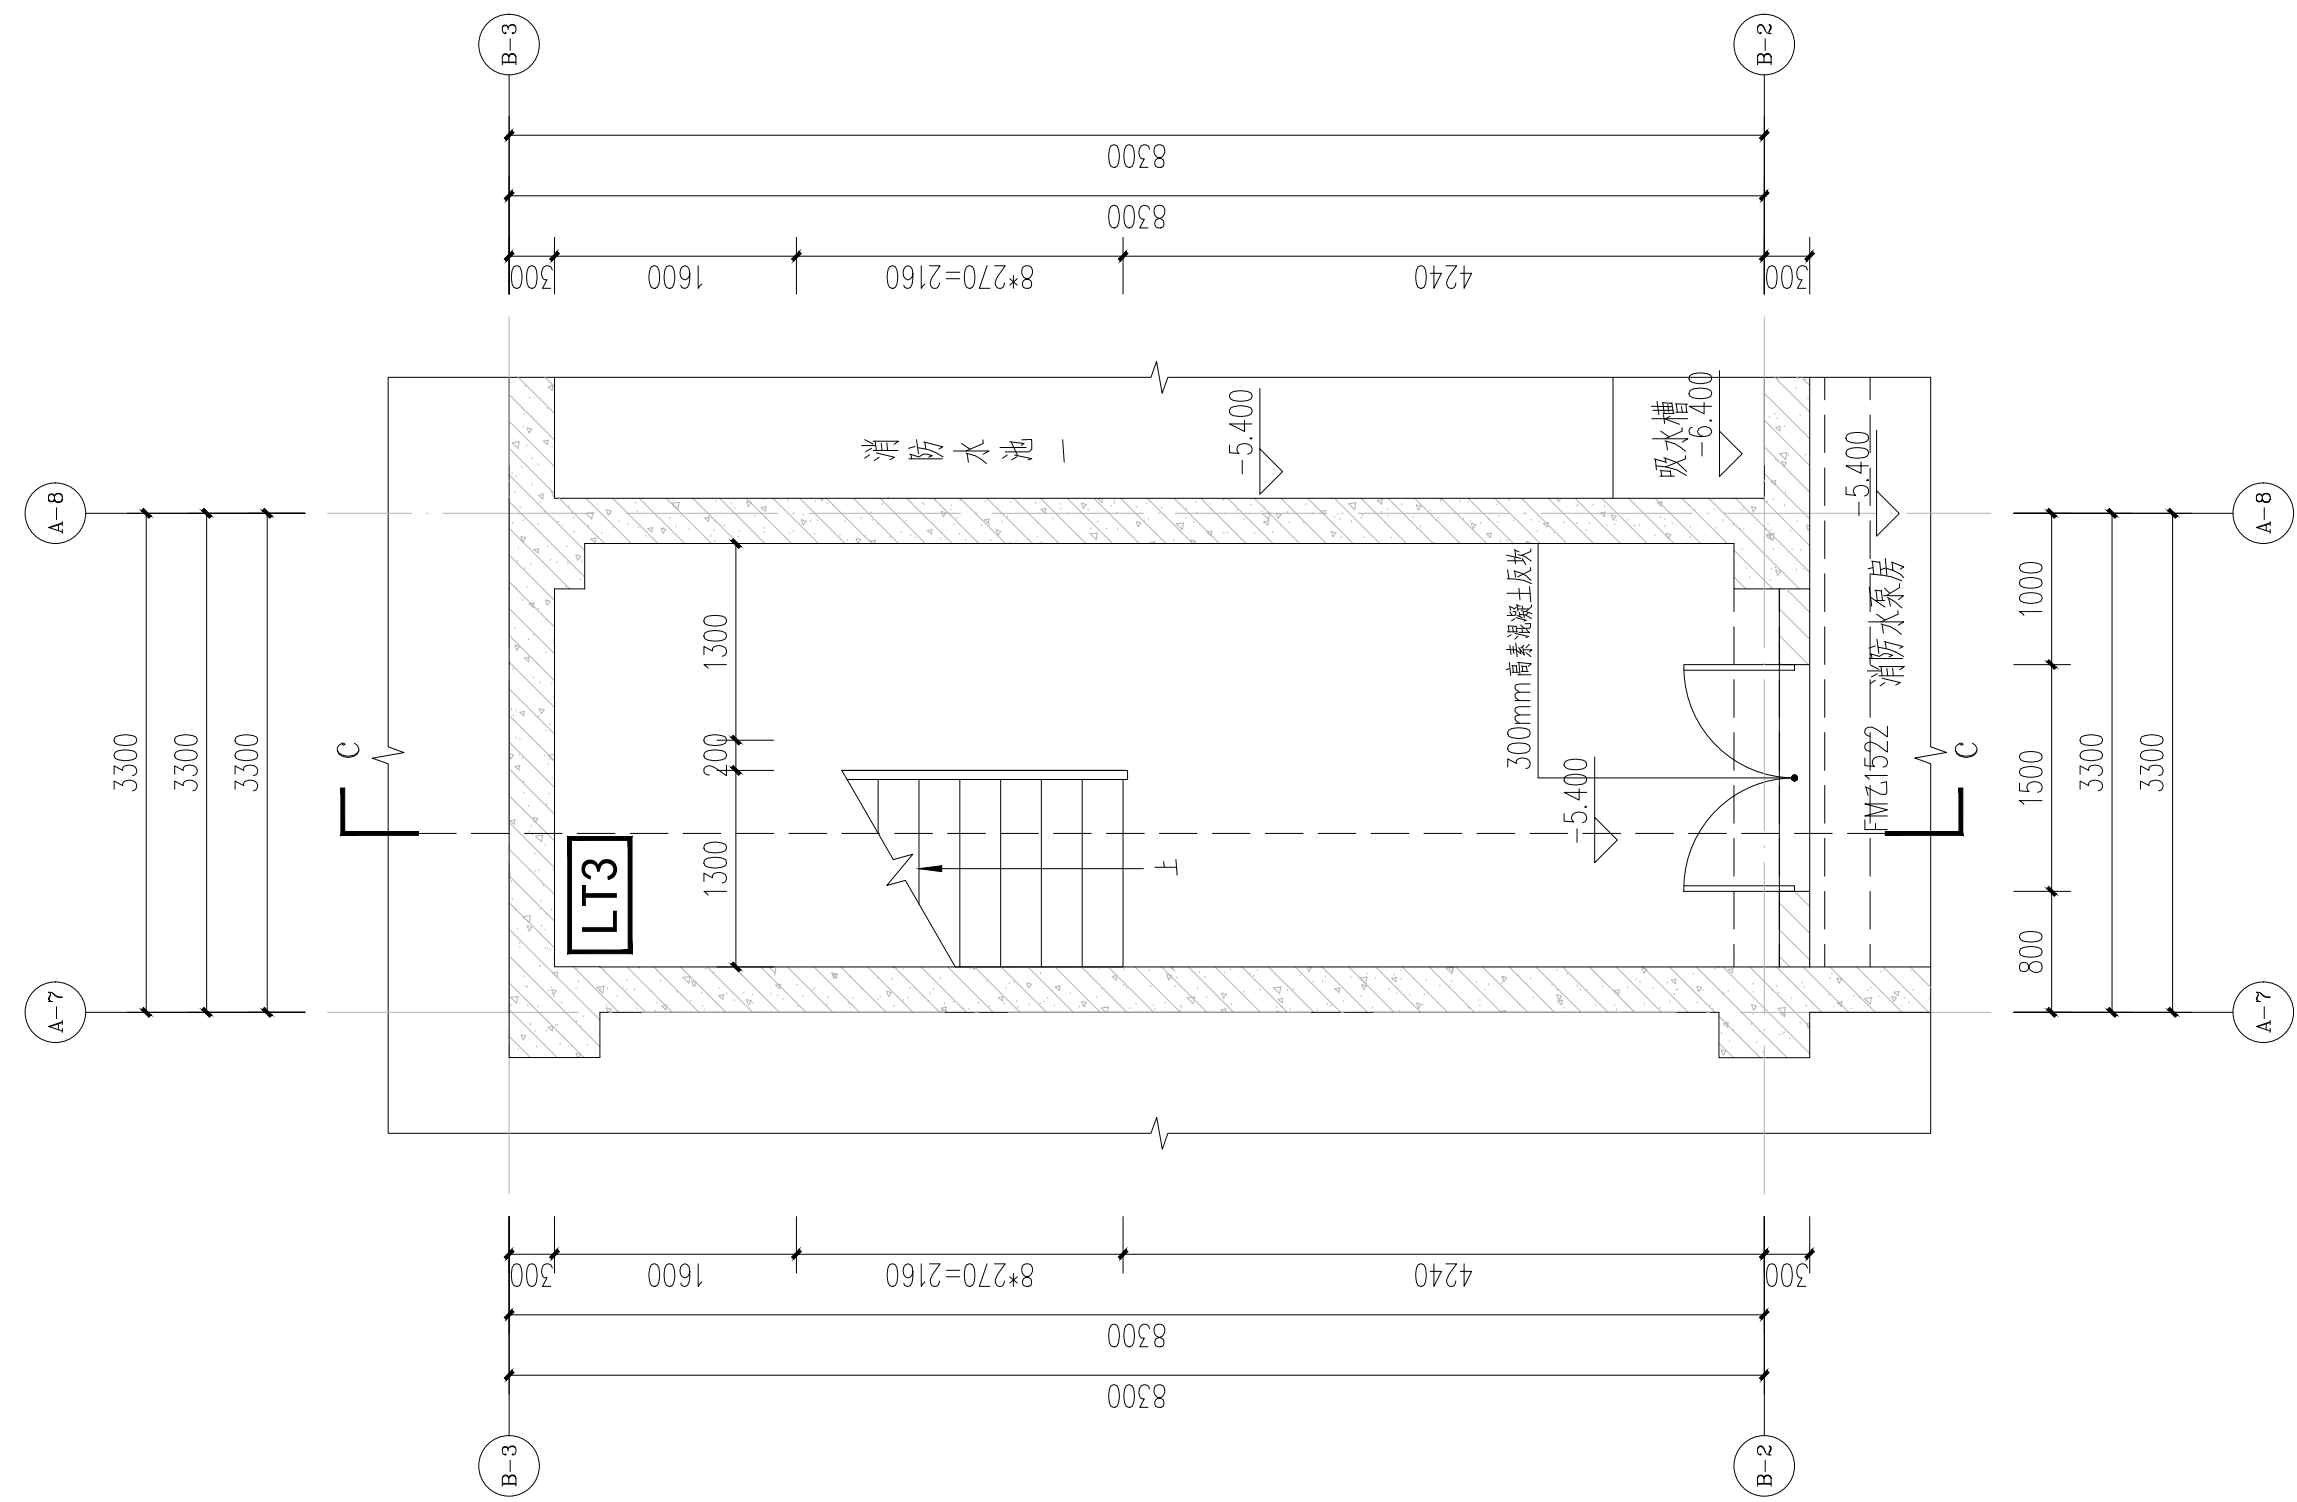

LT3 负一层平面图 1:50

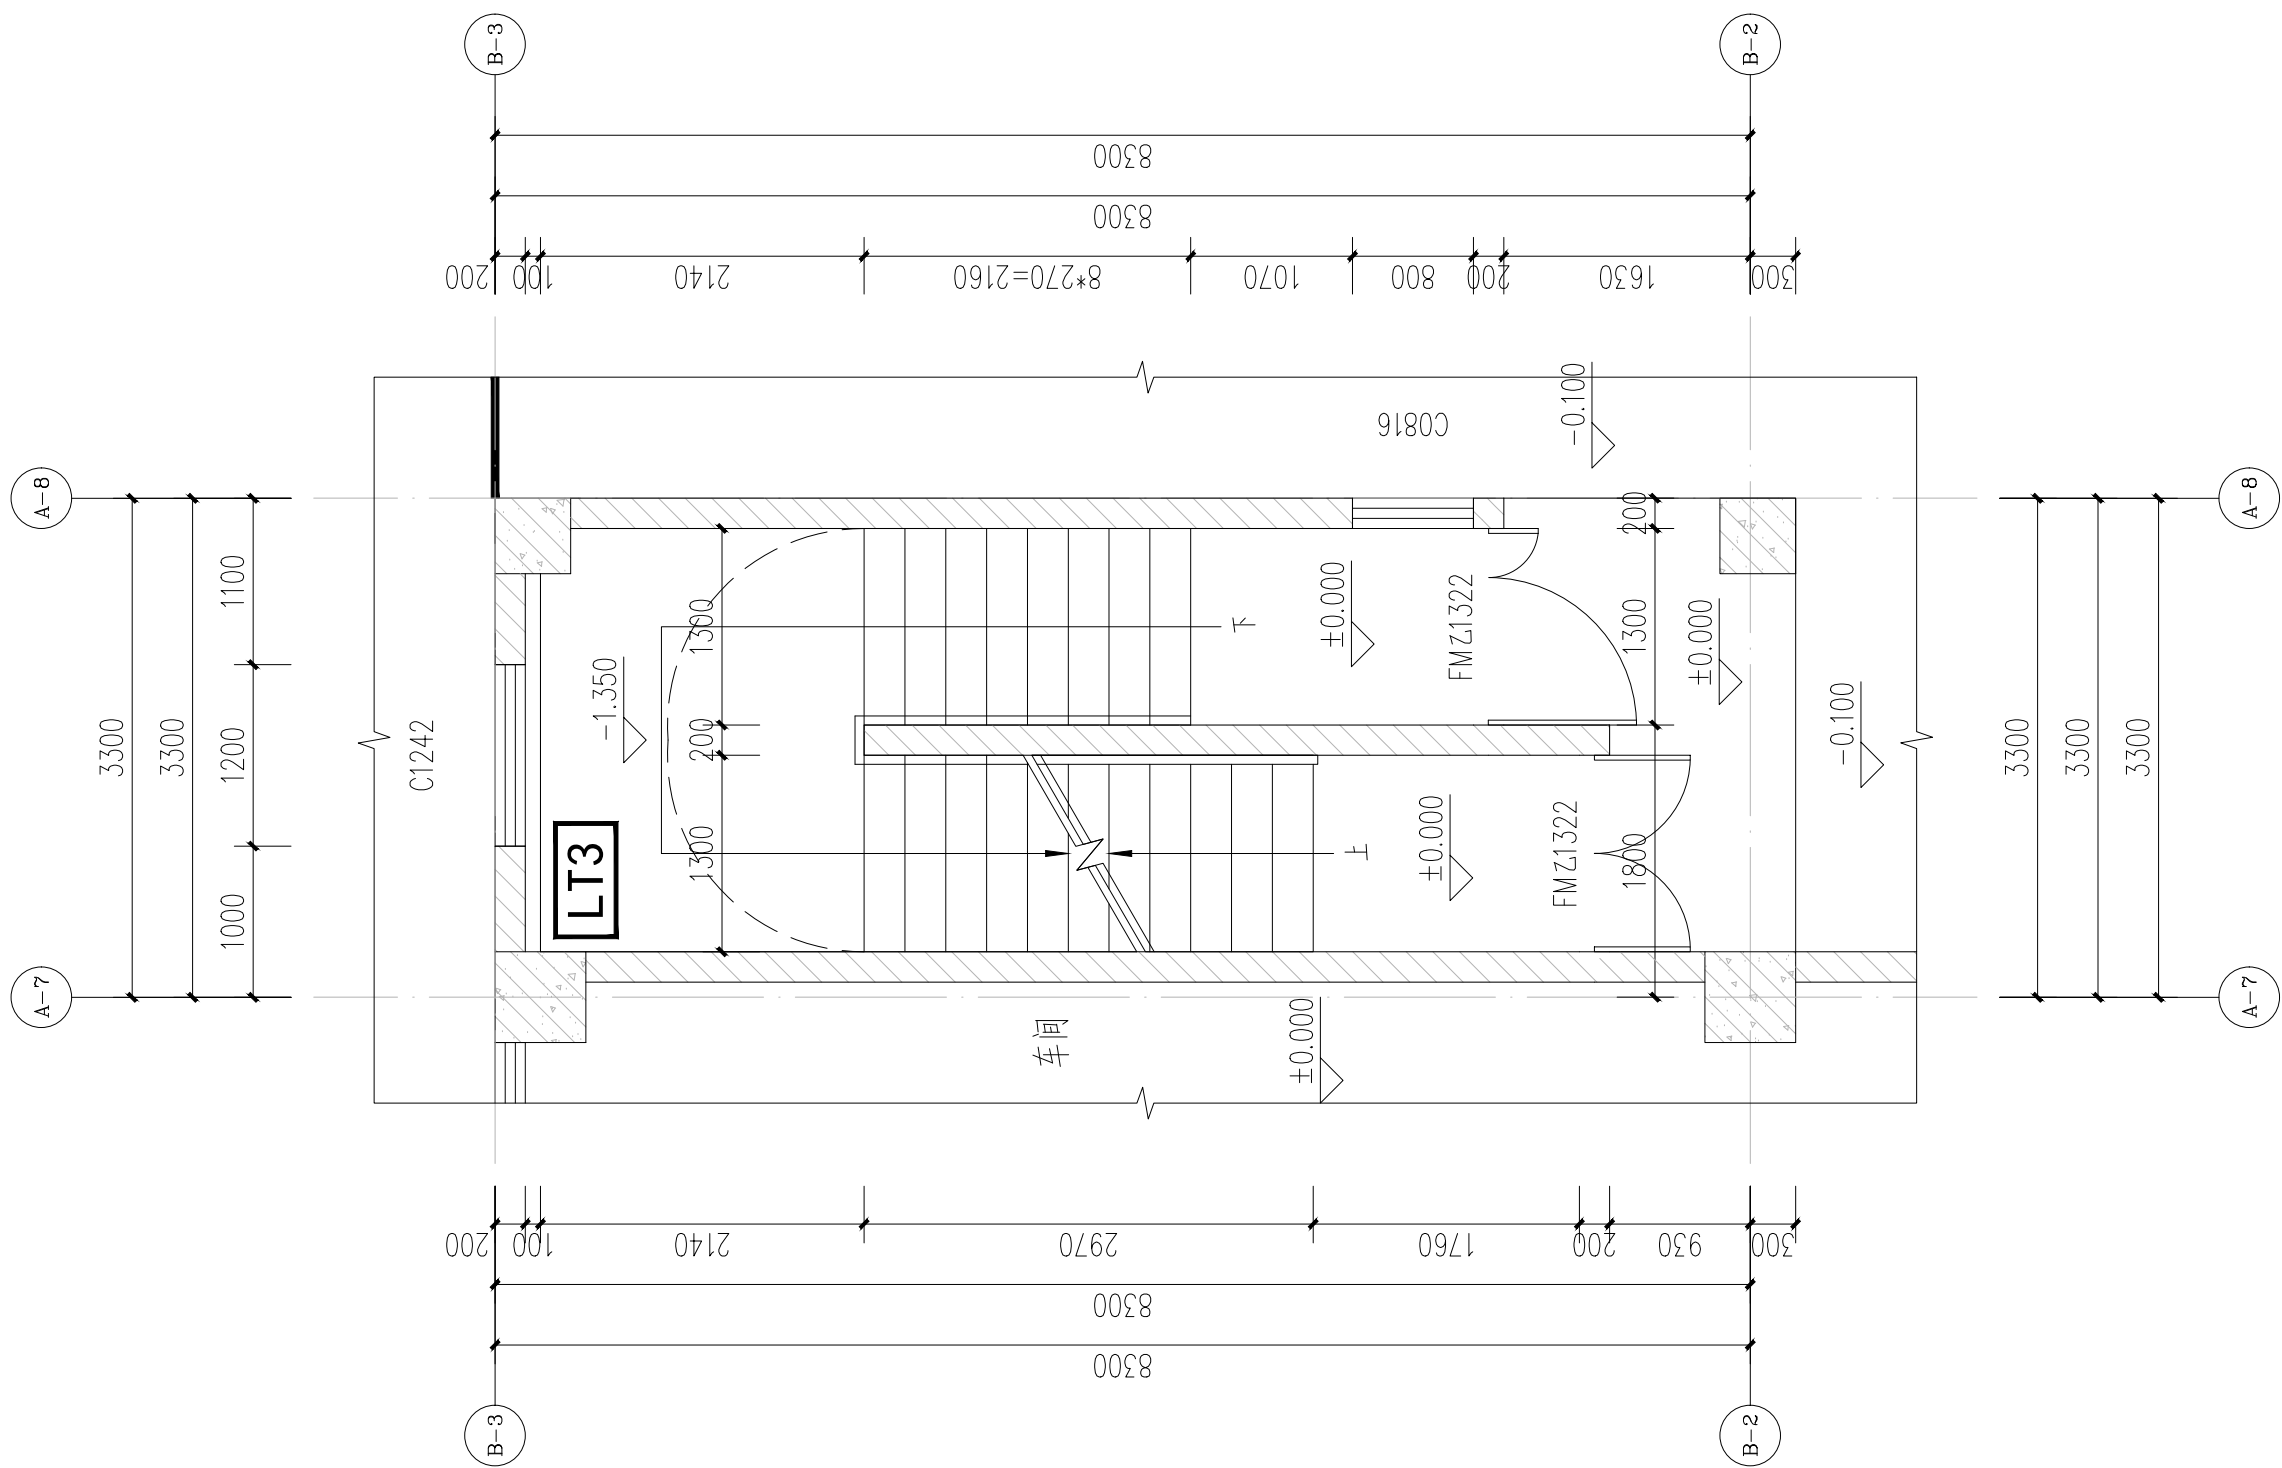

LT3 一层平面图 1:50

本图未盖出图专用章无效			
			
铭扬工程设计集团有限公司 NING YANG ENGINEERING DESIGN GROUP CO., LTD			
类 别	实 名	签 名	
审 定	金明哲		
审 核	曾小刚		
校 对	文桂林		
会 签			
建 筑	电 气		
结 构	暖 通		
给 排 水	其 他		
建设单位	乳源瑶族自治县一六镇人民政府		
子项名称			
图纸名称	LT3 楼梯大样一		
专 业	建筑	比 例	1:50
工程编号	图 号		J9-23
阶 段	施工图	时 间	2026.08