广东省施工图数字化审查专用

出图 设计单位：铭扬工程设计集团有限公司
2026年07月29日确认图纸

审图 机构名称：广州三合工程咨询有限公司
机构类别：一类 认定书编号：19098
业务范围：一类 房屋建筑（含超限高层）工程；一类 市政基础设施（道路、桥梁、隧道、公共交通、风景园林）工程；二类 市政基础设施（给水、排水）工程
有效期至：2028年06月05日
2026年07月31日完成审查

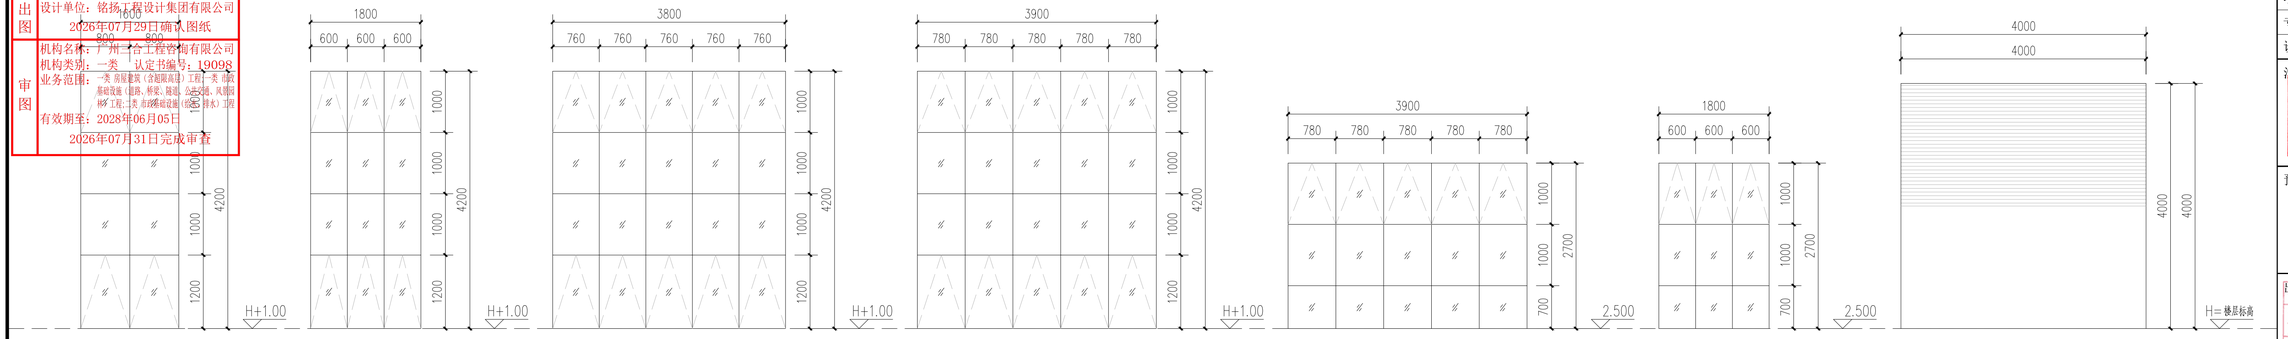

门窗编号	C1642 1:50	C1842 1:50	C3842 1:50	C3942 1:50	GC3927 1:50	C1827 1:50	JLM4039 1:50
门窗尺寸	1600X4200	1800X4200	3800X4200	3900X4200	3900X2700	1800X2700	4000X3900
框架系列	铝合金上悬窗	铝合金上悬窗	铝合金上悬窗	铝合金上悬窗	铝合金上悬窗	铝合金上悬窗	卷帘门

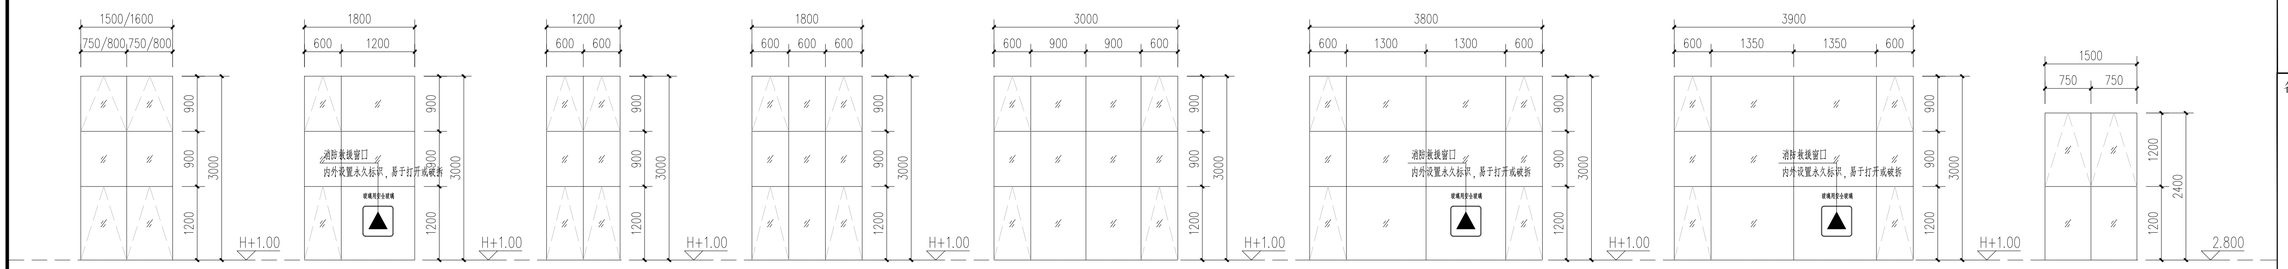

门窗编号	C1530/C1630 1:50	C1830通 1:50	C1230 1:50	C1830 1:50	C3030 1:50	C3830通 1:50	C3930通 1:50	GC1524 1:50
门窗尺寸	1500(1600)X3000	1800X3000	1200X3000	1800X3000	3000X3000	3800X3000	3800X3000	1500X2400
框架系列	铝合金上悬窗	消防救援窗	铝合金上悬窗	铝合金上悬窗	铝合金上悬窗	消防救援窗	消防救援窗	铝合金上悬窗

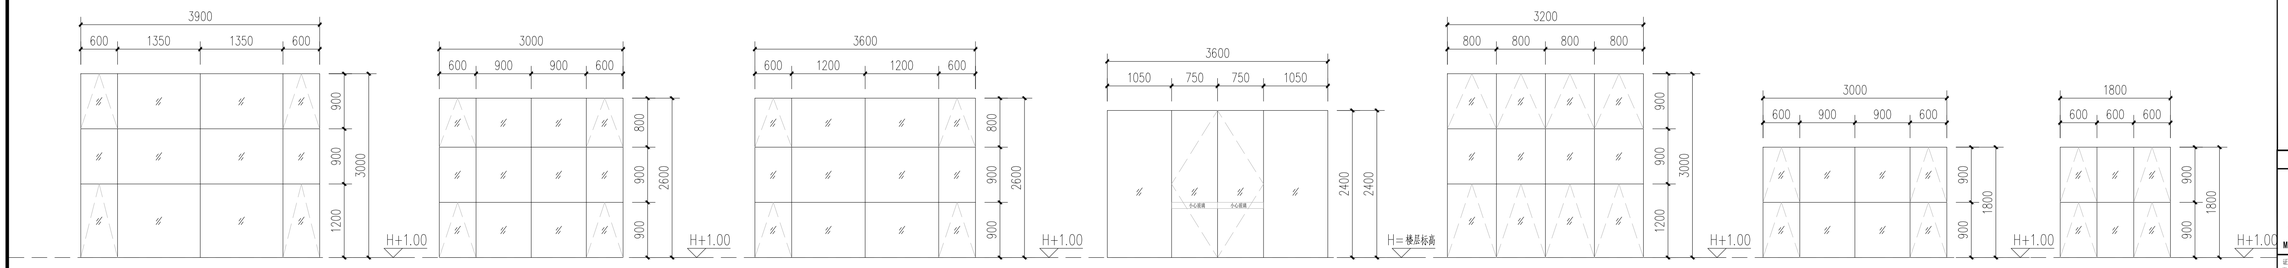

门窗编号	C3930 1:50	C3026 1:50	C3626 1:50	MLC3624 1:50	C3230 1:50	C3018 1:50	C1818 1:50
门窗尺寸	3800X3000	3000X2600	3600X2600	3600X2400	3200X3000	3000X1800	1800X1800
框架系列	铝合金上悬窗	铝合金上悬窗	铝合金上悬窗	铝合金门连窗	铝合金上悬窗	铝合金上悬窗	铝合金上悬窗

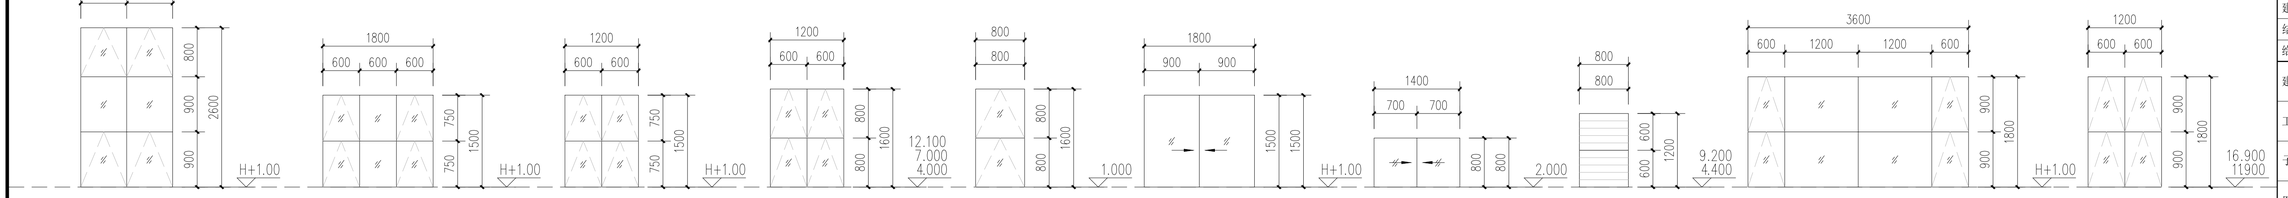

门窗编号	C1526 1:50	C1815A 1:50	C1215 1:50	C1216 1:50	C0816 1:50	C1815 1:50	GC1408 1:50	BYC0812 1:50	C3618 1:50	C1218 1:50
门窗尺寸	1500X2600	1800X1500	1200X1500	1200X1600	800X1600	1800X1500	1400X800	800X1200	3600X1800	1200X1800
框架系列	铝合金上悬窗	铝合金上悬窗	铝合金上悬窗	铝合金上悬窗	铝合金上悬窗	铝合金推拉窗	铝合金推拉窗	铝合金百叶窗	铝合金上悬窗	铝合金上悬窗

	实名	签名
项目负责人	张成龙	
专业负责人	曾小刚	
设计人	唐 婷	

注册（执业）章
中华人民共和国一级注册建筑师
姓名：张成龙
注册号：3302056-028
有效期：至2027年11月

预留章

出图章
铭扬工程设计集团有限公司
建设行业（建筑工程）甲级（原设计）★N0:A133A03249 至2029年07月24日
浙江省住房和城乡建设厅监制

审图章

竣工章

备注

本图未盖出图专用章无效

铭扬工程设计集团有限公司
MING YANG ENGINEERING DESIGN GROUP CO.,LTD

证书编号：A133A03249 资质类别及等级：建筑行业（建筑工程）甲级、风景园林工程设计专项甲级、公路行业（公路）专业乙级、水利行业乙级。
证书编号：A233020502 资质类别及等级：市政工程（桥梁工程、隧道工程、道路工程、排水工程、公共交通工程、风景园林工程）专业乙级、市政公用工程（给水工程、排水工程、燃气工程、热力工程、园林绿化工程）专业乙级、市政工程（综合）专业乙级、环境工程（水污染防治工程、生态工程）专业乙级、建筑工程（建筑装饰装修工程）专业乙级、机电安装工程专业乙级、电力工程（输变电工程、新能源工程）专业乙级、通信工程（有线通信工程、无线通信工程）专业乙级、消防设施工程专业乙级、公路工程（公路交通安全设施专项）专业乙级、水利工程（水土保持工程）专业乙级、城市园林绿化一级、城市规划编制乙级、测绘甲级、工程咨询甲级、工程监理甲级、人防工程设计甲级、建筑装饰工程设计甲级、建筑幕墙工程设计专项甲级、消防设施工程设计专项甲级、风景园林工程专项甲级、城市道路照明专项甲级、城市交通设施专项甲级、城市公共厕所专项甲级、城市生活垃