


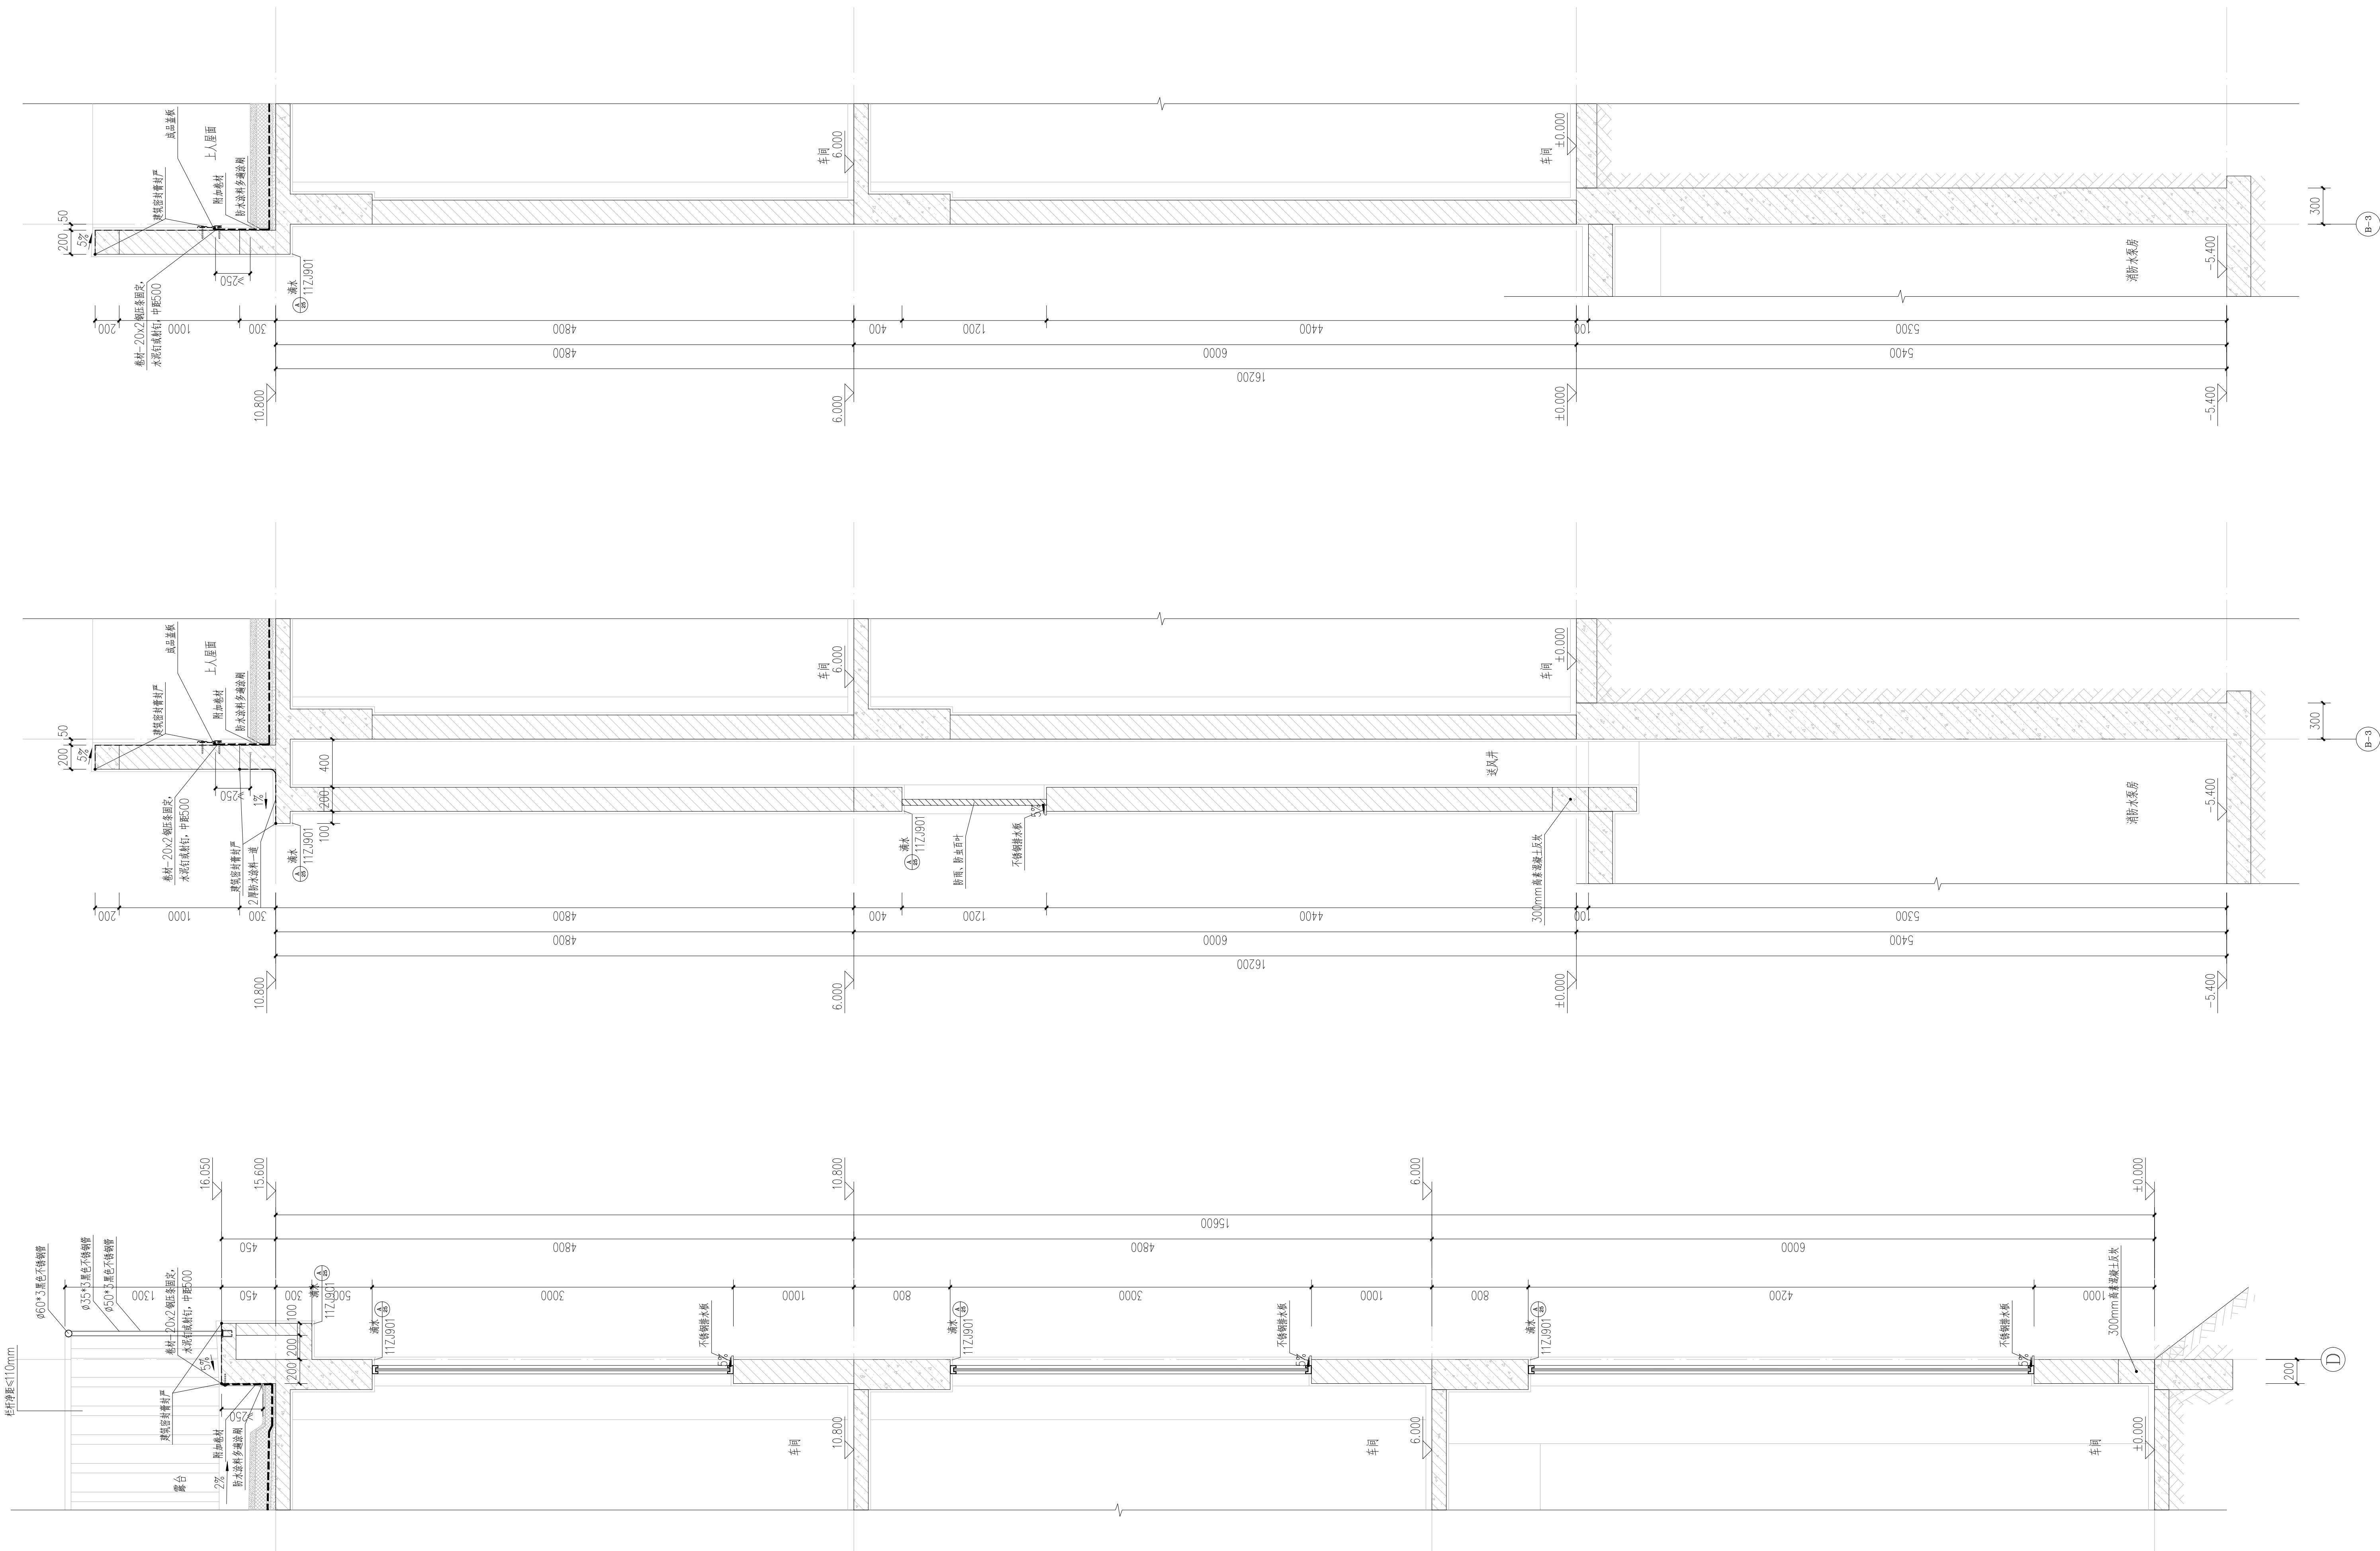

④ 墙身大样四 1:25

5. 墙身大样 1:25

⑥ 墙身大样六 1:25

	实	名	签	名
项目负责人				
专业负责人				
设 计 人				
注册（执业）章 中华人民共和国一级注册建筑师 注册号：张成龙。 注册号：3302056-028 有效期至：至2027年11月				
预留章				
出图章				
审图章				
竣工章				
备 注				
本图未盖出图专用章无效  铭扬工程设计集团有限公司 MING YANG ENGINEERING DESIGN GROUP CO., LTD 证 书 编 号：JG33020562 资质类别及等级：建筑行业（建筑工程）甲级、房屋建筑工程设计甲级、市政公用工程（给水排水、燃气热力）乙级。 证 书 编 号：JG33020562 资质类别及等级：建筑行业（建筑工程）乙级、市政行业（道路工程、桥梁工程）丙级、水利行业（水利水电工程）丙级。 证 书 编 号：JG33020562 资质类别及等级：建筑行业（建筑工程）乙级、市政行业（道路工程）丙级、水利行业（水利水电工程）丙级。				
类 别	实 名		签 名	
审 定				
审 核				
校 对				
会 签				
建 筑	电 气			
结 构	暖 通			
给 排 水	其 他			
建设单位	乳源瑶族自治县金源资产经营有限公司			
工程名称	墨岭镇多村振兴车间建设工程			
子项名称				
图纸名称	墙身大样二			
专 业	建筑	比 例	1:25	
工程编号	图 号	JS-29		
阶 段	初步设计	时 间	2026. 05	