



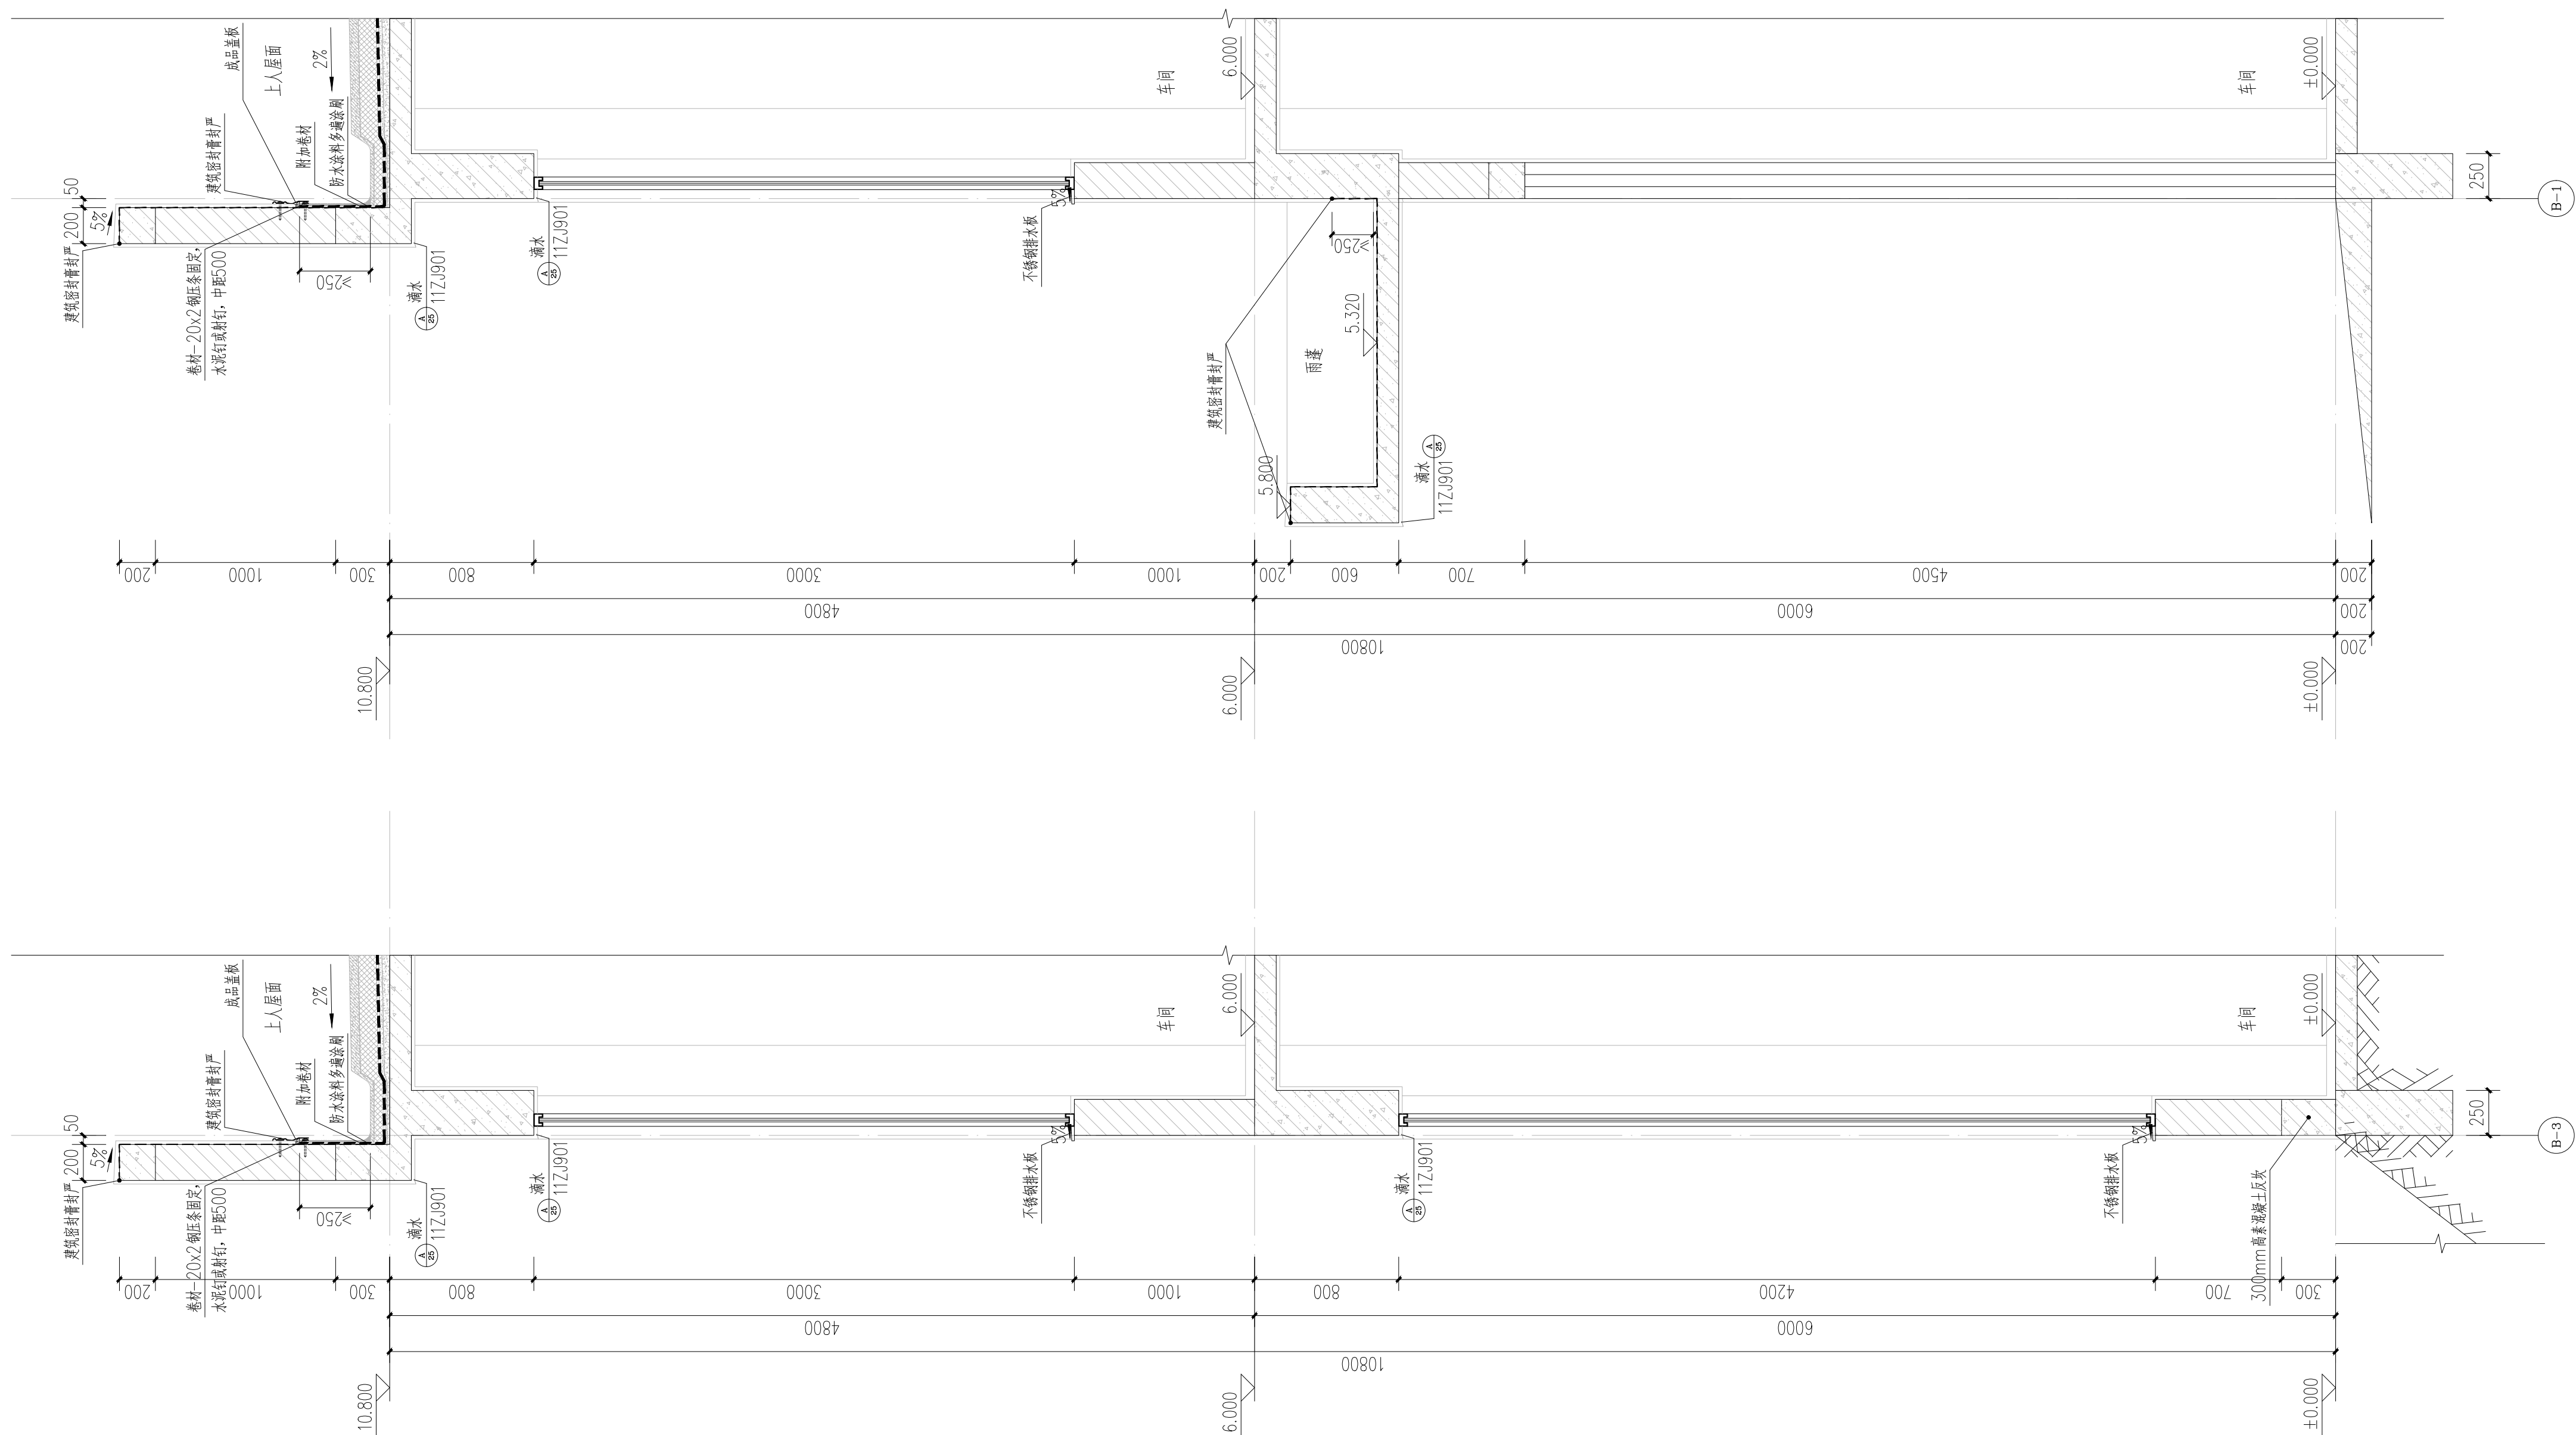

⑧ 墙身大样 1:25

② 墙身大样七 1:25

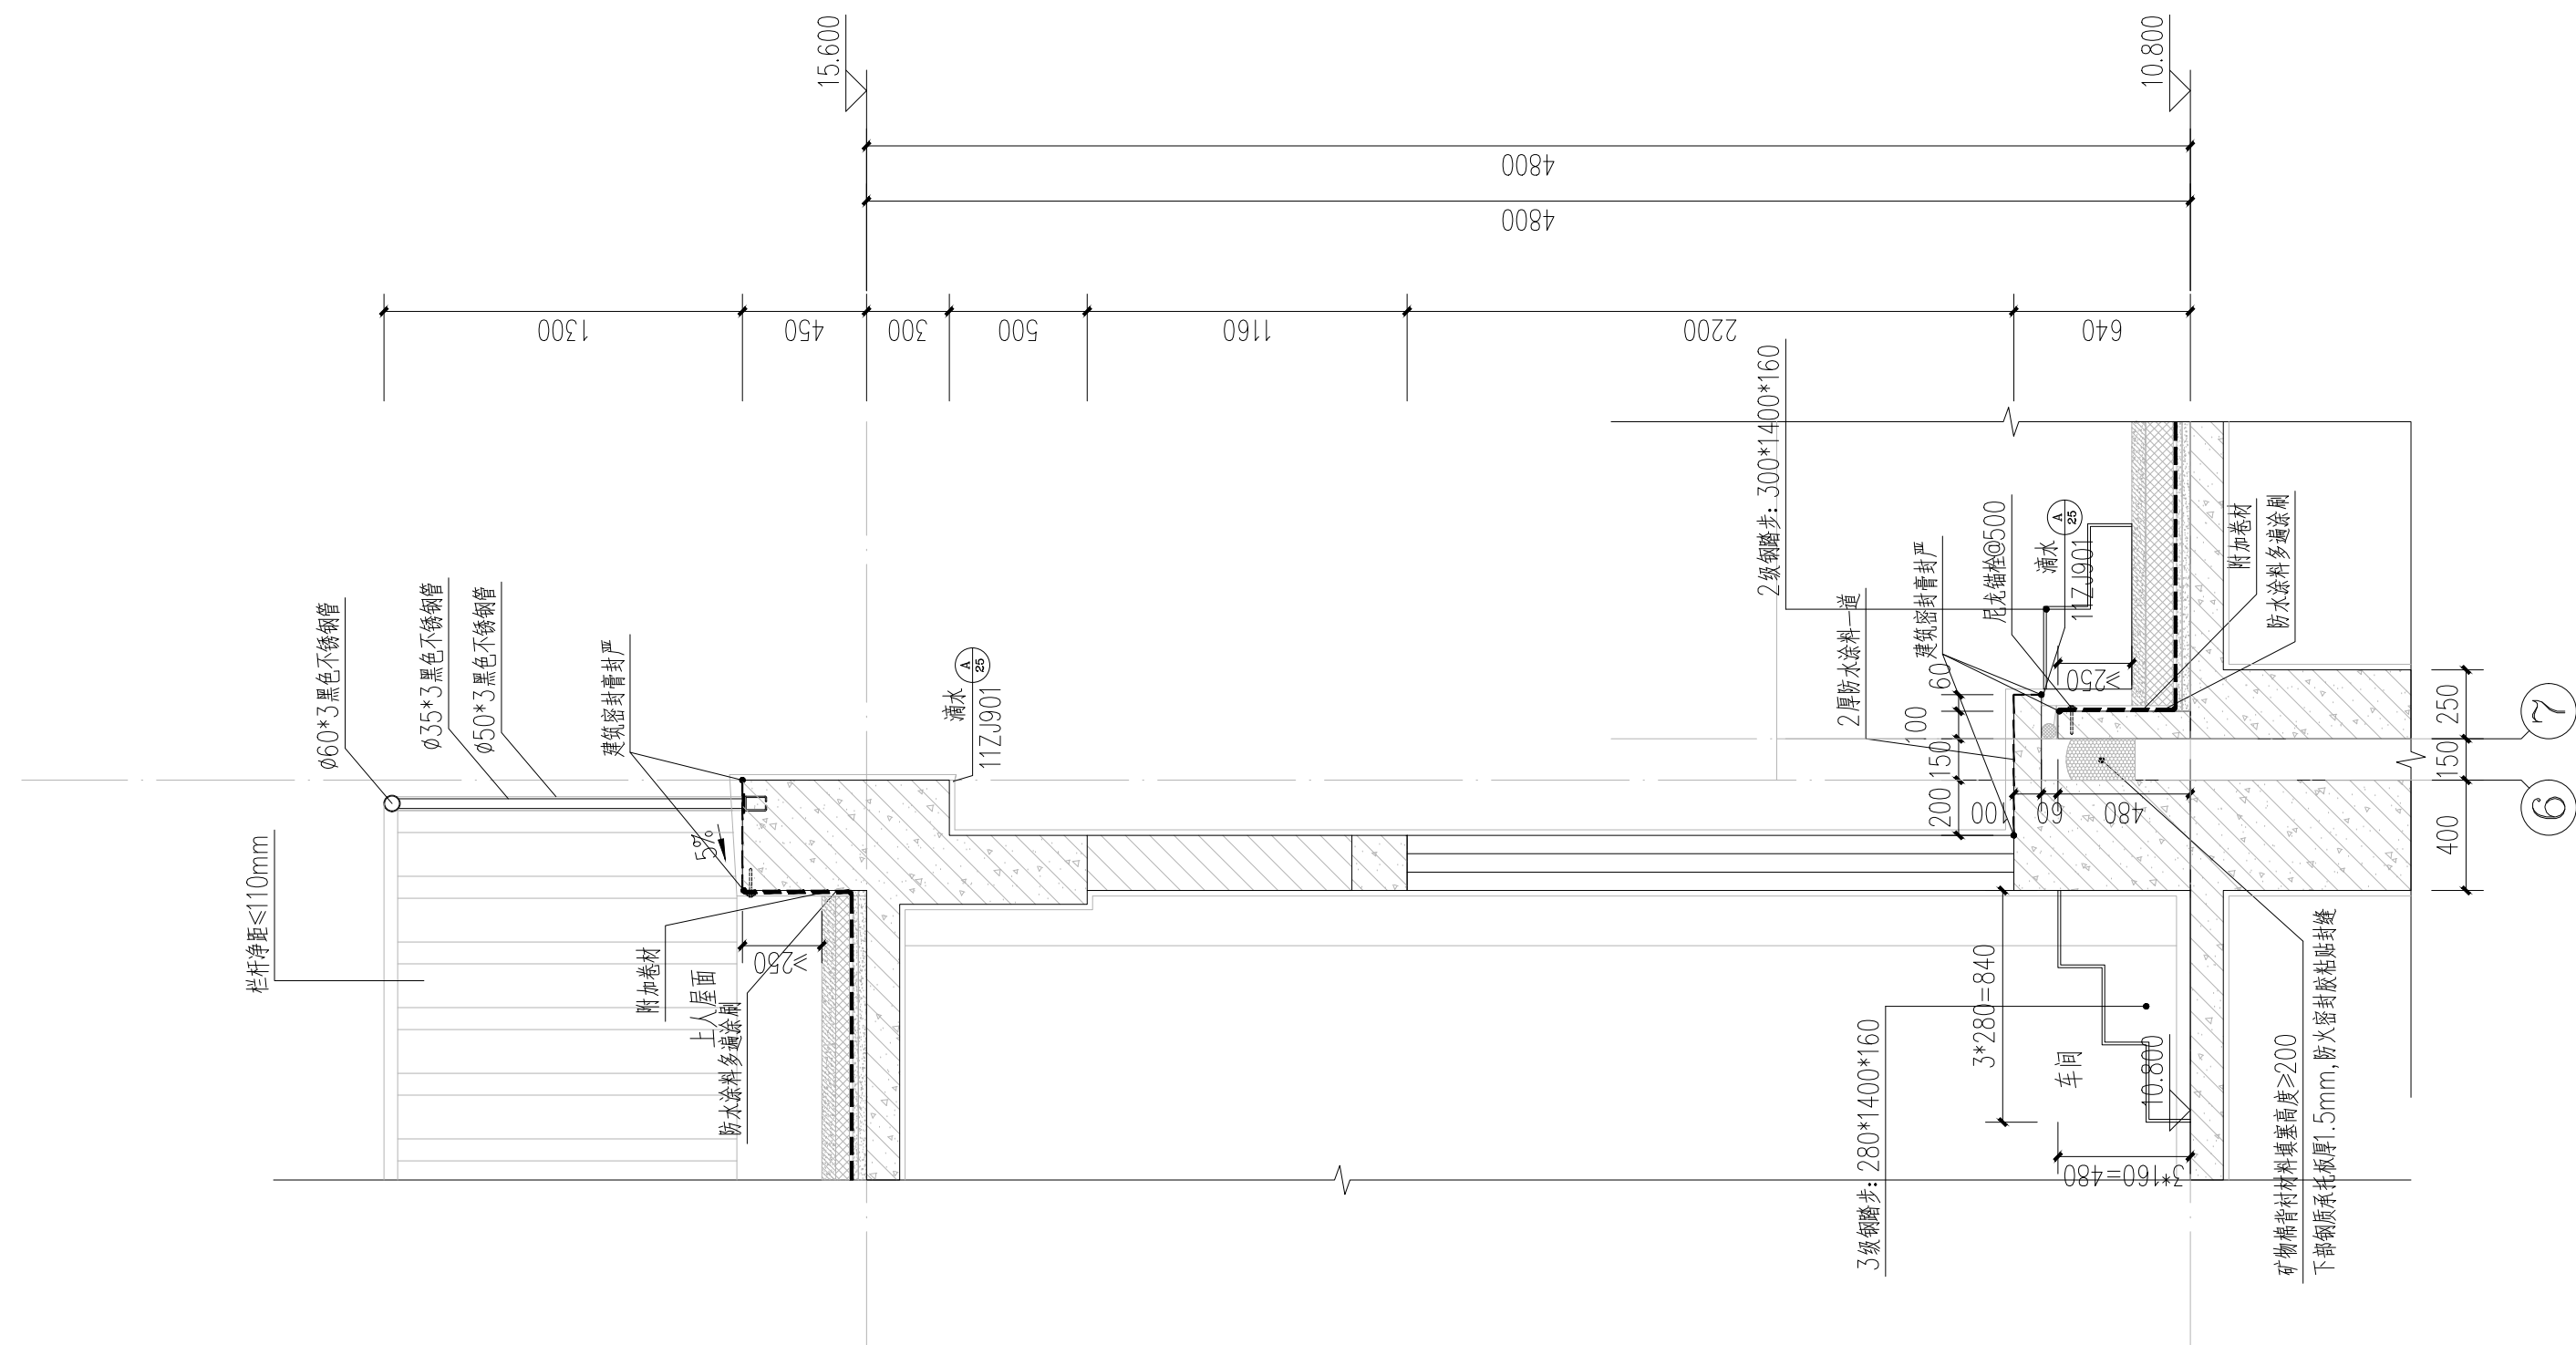

⑨ 墙身大样九 1:25

	实 名	签 名
项目负责人	张成龙	
专业负责人	曾小刚	
设 计 人	唐 婷	
注册(执业)章 中华人民共和国一级注册建筑师 姓 名：张 成 龙 注册号：3302056-028 有效期：至2027年11月		
预留章		
出图章		
审图章		
竣工章		
备 注		
本图未盖出图专用章无效		
 铭扬工程设计集团有限公司 MING YANG ENGINEERING DESIGN GROUP CO., LTD. 证书编号： 资质类别及等级： 证书核号： 资质证书名称： 证书编号： 资质证书名称： 类 别 实 名 签 名 审 定 金明哲 审 核 曾小刚 校 对 文桂林 会 签 建 筑 电 气 结 构 暖 通 给 排 水 其 他 建设单位 乳源瑶族自治县一六镇人民政府 工程名称 圆岭墩乡村振兴车间建设工程 子项名称 图纸名称 墙身大样三 专 业 建筑 比 例 1:25 工程编号 图 号 JS-30 阶 段 施工图 时 间 2026.08		