广东省施工图数字化审查专用

出图	设计单位：铭扬工程设计集团有限公司 2026年07月29日确认图纸
审图	机构名称：广州三合工程咨询有限公司 机构类别：一类　认定书编号：19098 业务范围：一类 房屋建筑（含超限高层）工程;一类 市政基础设施（道路、桥梁、隧道、公共交通、风景园林）工程;二类 市政基础设施（给水、排水）工程 有效期至：2028年06月05日 2026年07月31日完成审查

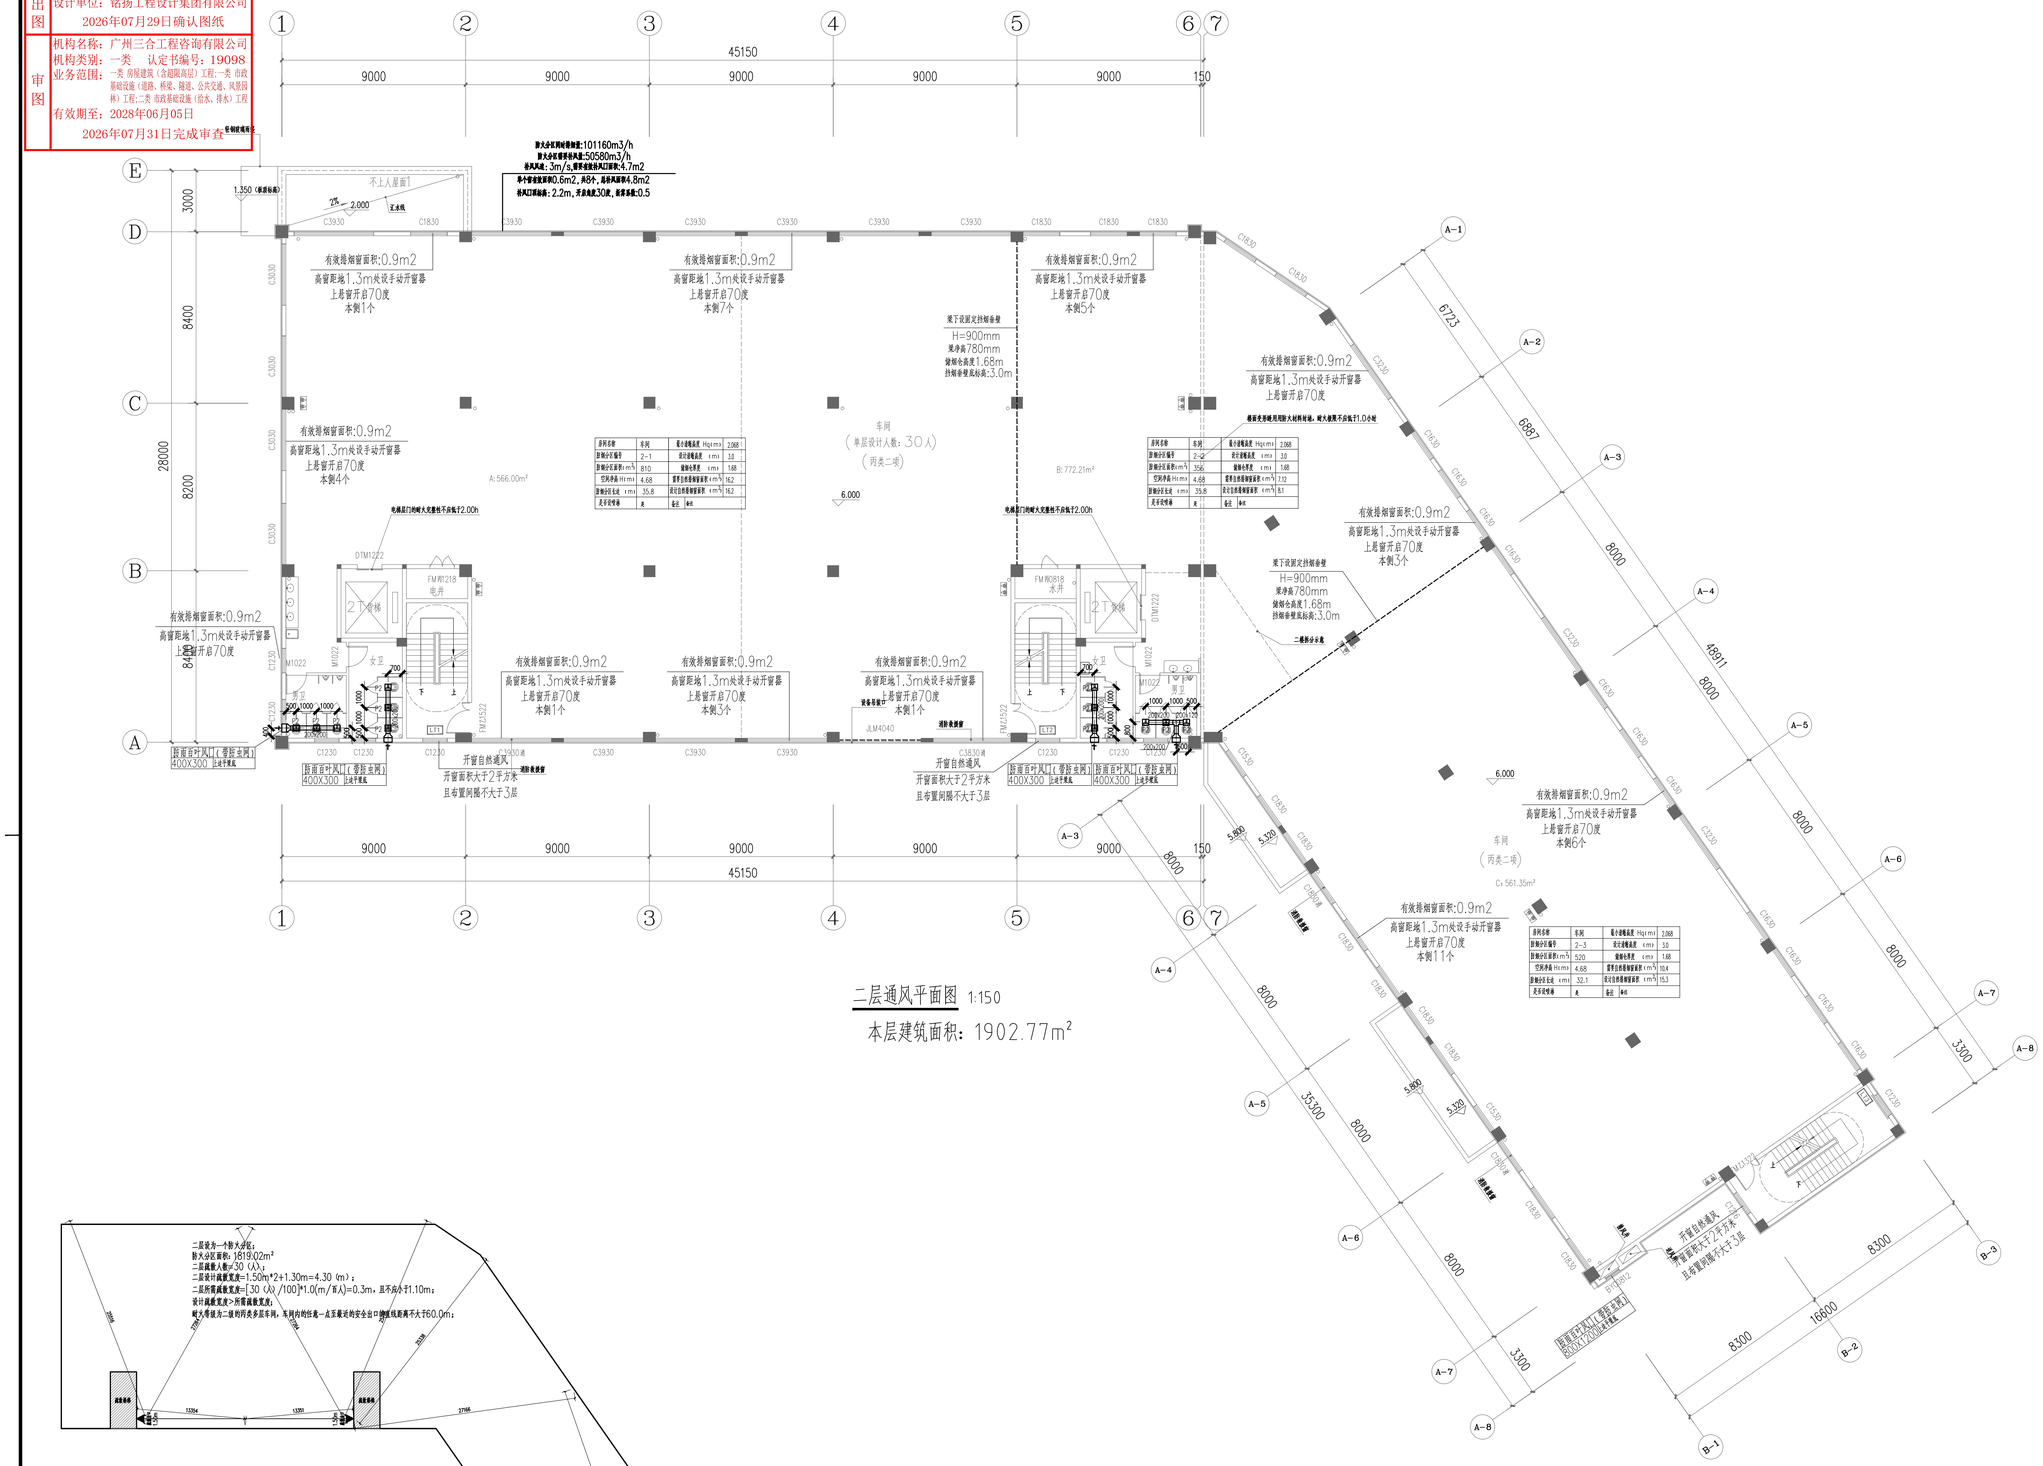
45150
9000
150
28000
8400
8200
8000
3300
35300
16600
8300
49911
6723
6887
1.350（依据标高）
不上人屋面
2.000
C3930
C1830
C3030
C1230
C3230
C1630
C3530
C1930
C5300
C2300
C1530
C1830
C3330
C1930
C1830
C3530
C1930
C1830
C3530
C1930
C1830
C3530