


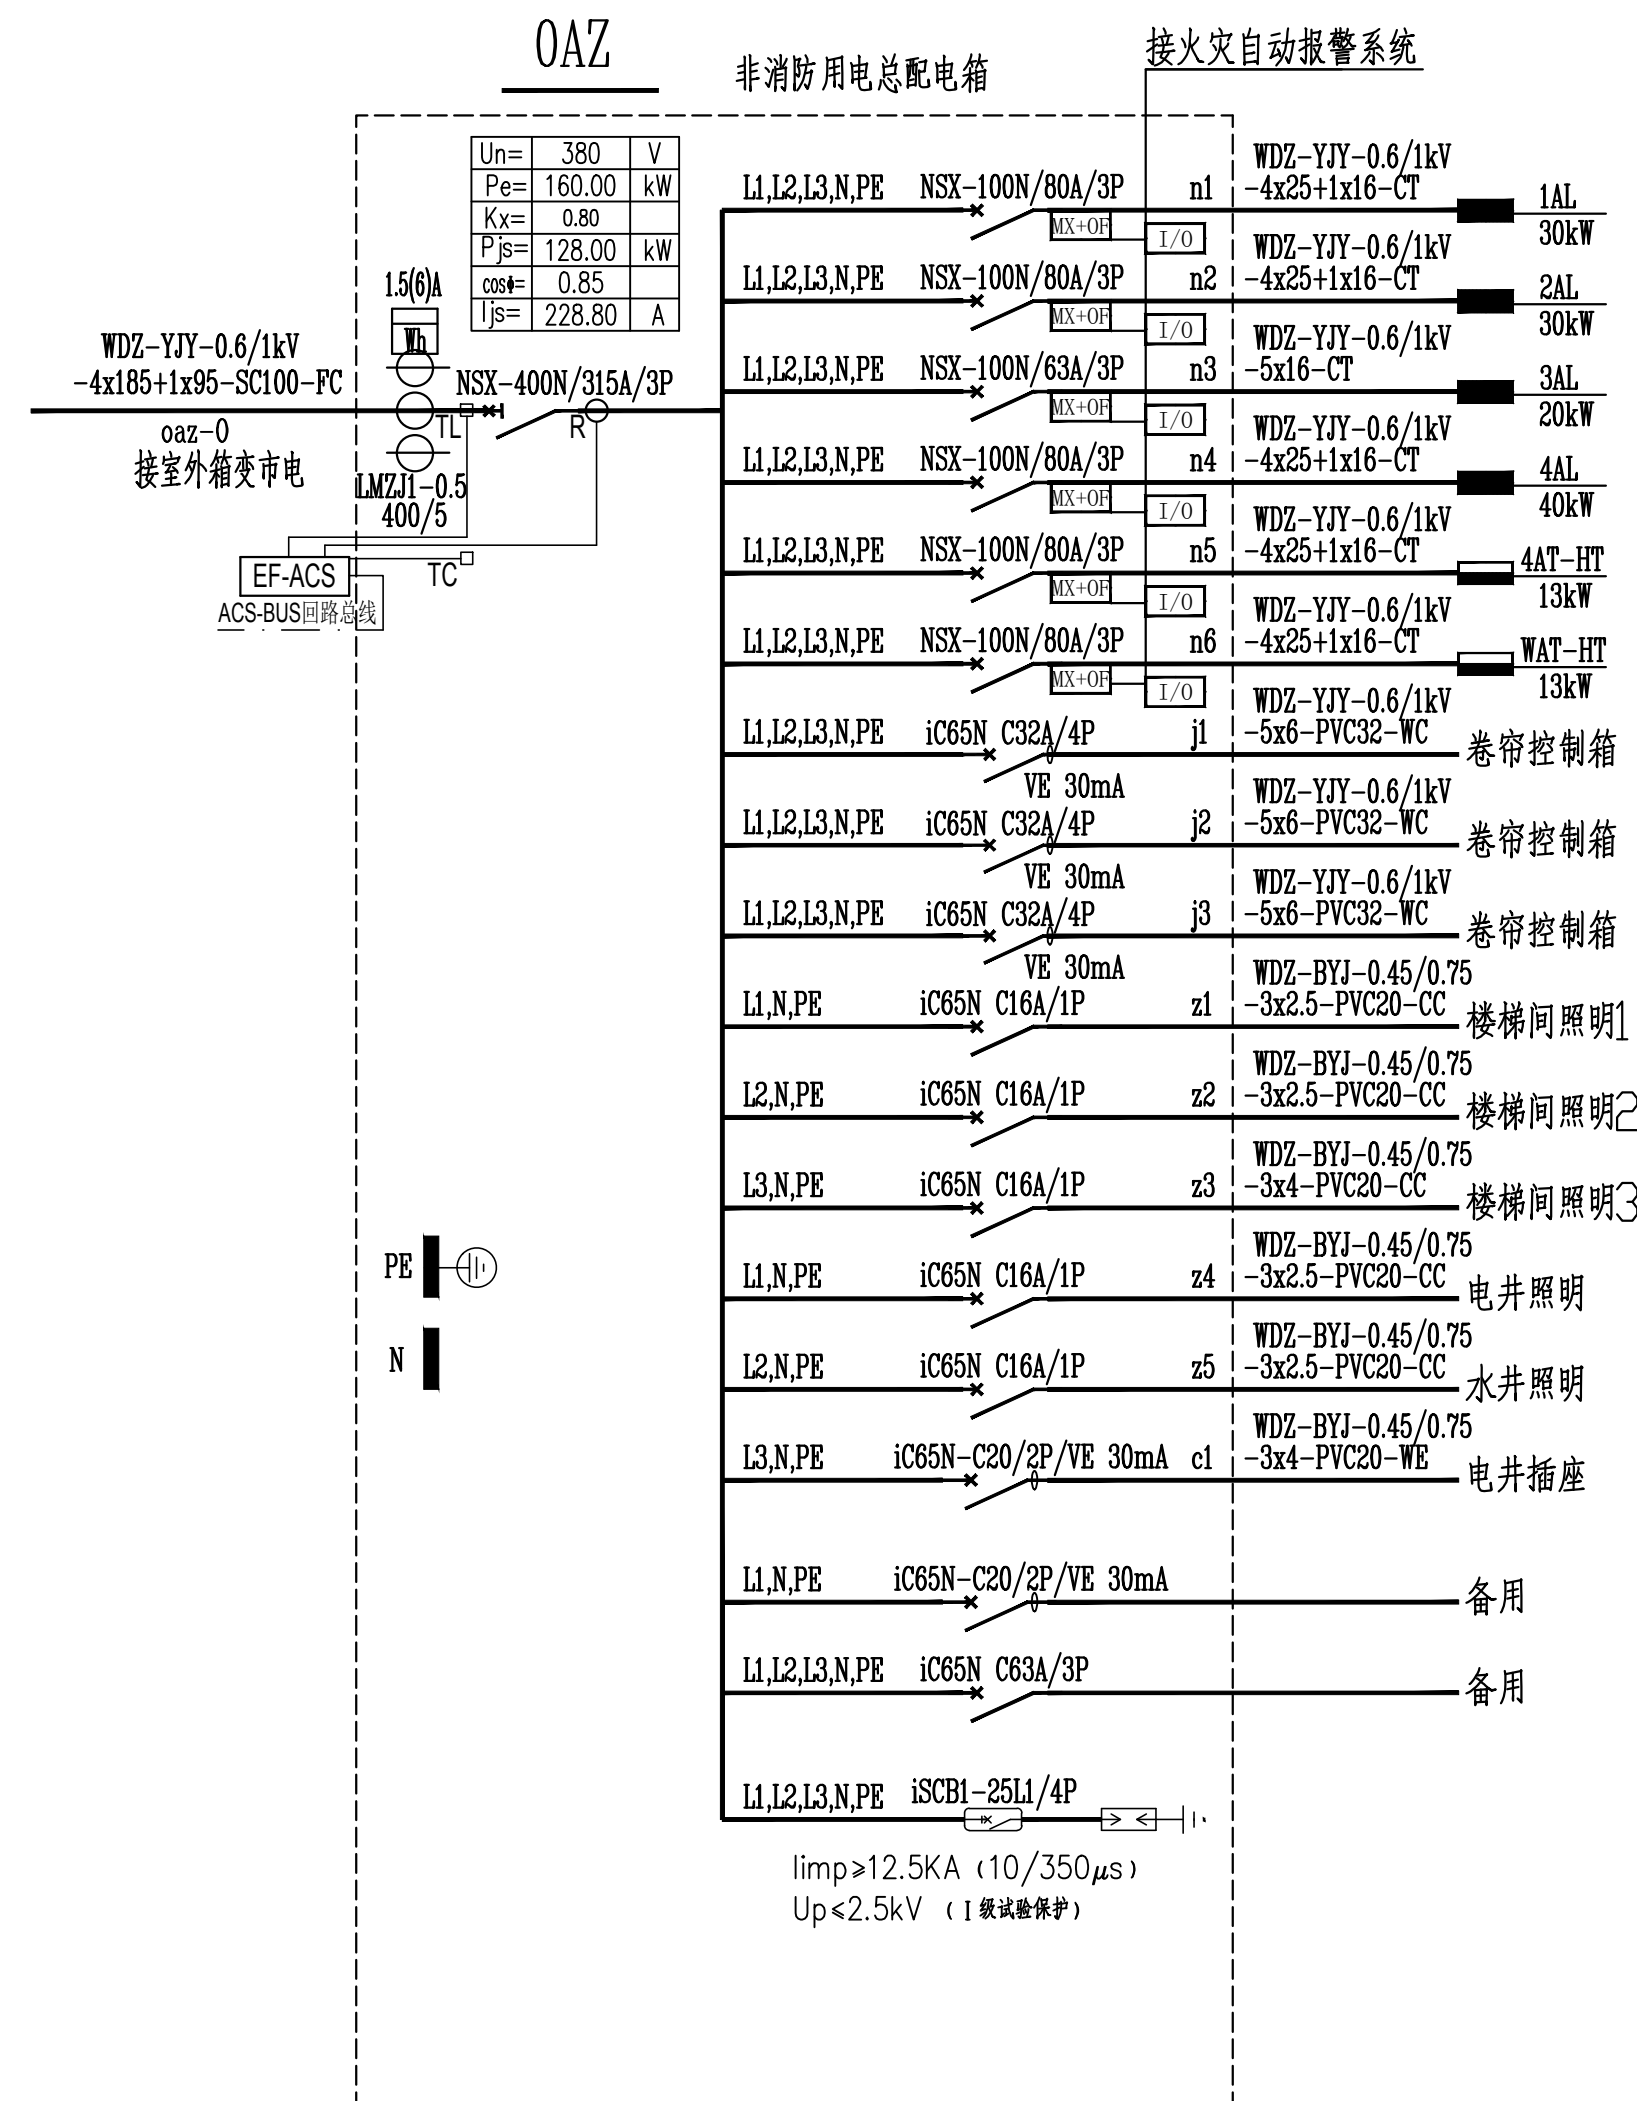

1. 重要电动机（消防）的负荷短路保护电器与控制电器和过载电器按GB50055—2011第2.4.3条满足2型协调配电。
2. 切非的断路器应增设辅助开关用于信号反馈。
3. 消防配电箱均采用单磁脱扣保护，仅动作报警，不动作断电。

[illegible]