


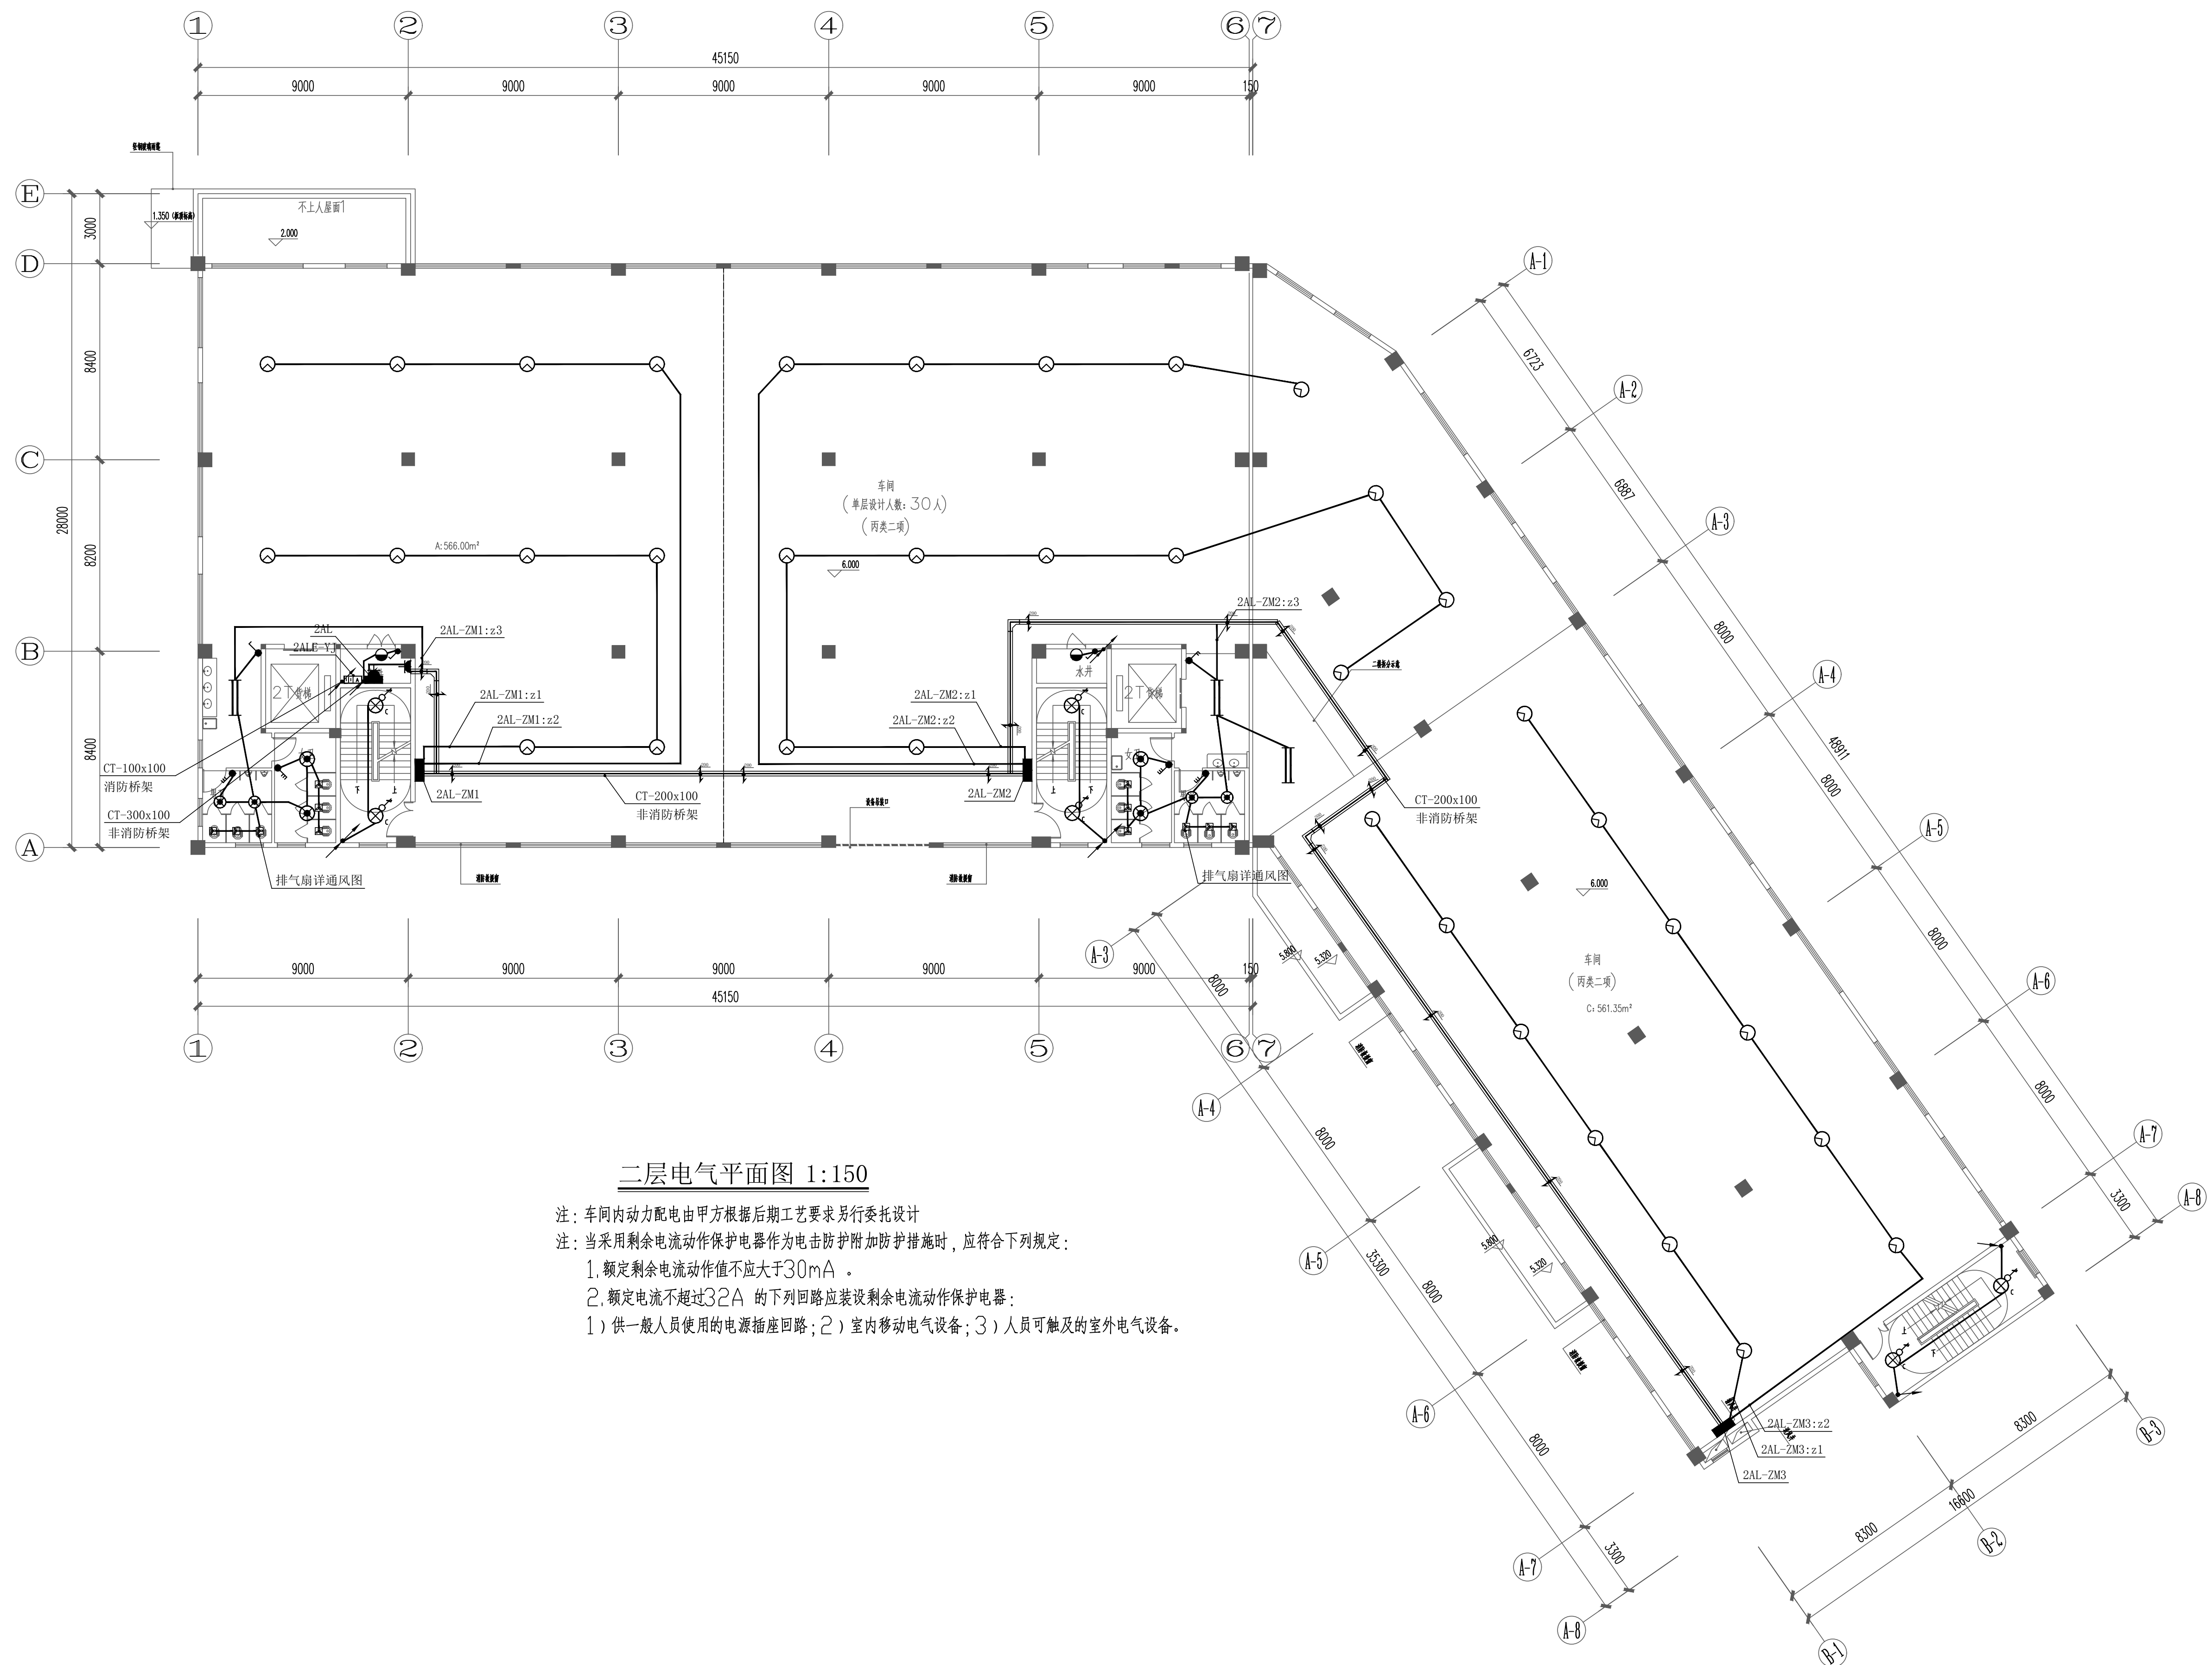

	实 名	签 名
项目负责人	张成龙	张成龙
专业负责人	聂振宇	聂振宇
设 计 人	李林峰	李林峰
注册(执业)章 中华人民共和国注册电气工程师(供配电) 姓 名: 聂振宇 注册号: 3302056-D6007 有效期: 至2021年12月		
预盖章		
出图章		
审图章		
竣工章		
备 注		
本图未盖出图专用章无效		
铭扬工程设计集团有限公司 MING YANG ENGINEERING DESIGN GROUP CO., LTD		
类 别	实 名	签 名
审 定	金明哲	金明哲
审 核	聂振宇	聂振宇
校 对	韩志亮	韩志亮
会 签		
建 筑	电 气	
结 构	暖 通	
给 排 水	其 他	
建设单位 乳源瑶族自治县一六镇人民政府		
工程名称 岭头墩乡村振兴车间建设工程		
子项名称		
图纸名称 二层电气平面图		
专 业 电 气 比 例 1:150		
工程编号 图 号 DS-11		
阶 段 施 工 图 时 间 2026.08		