


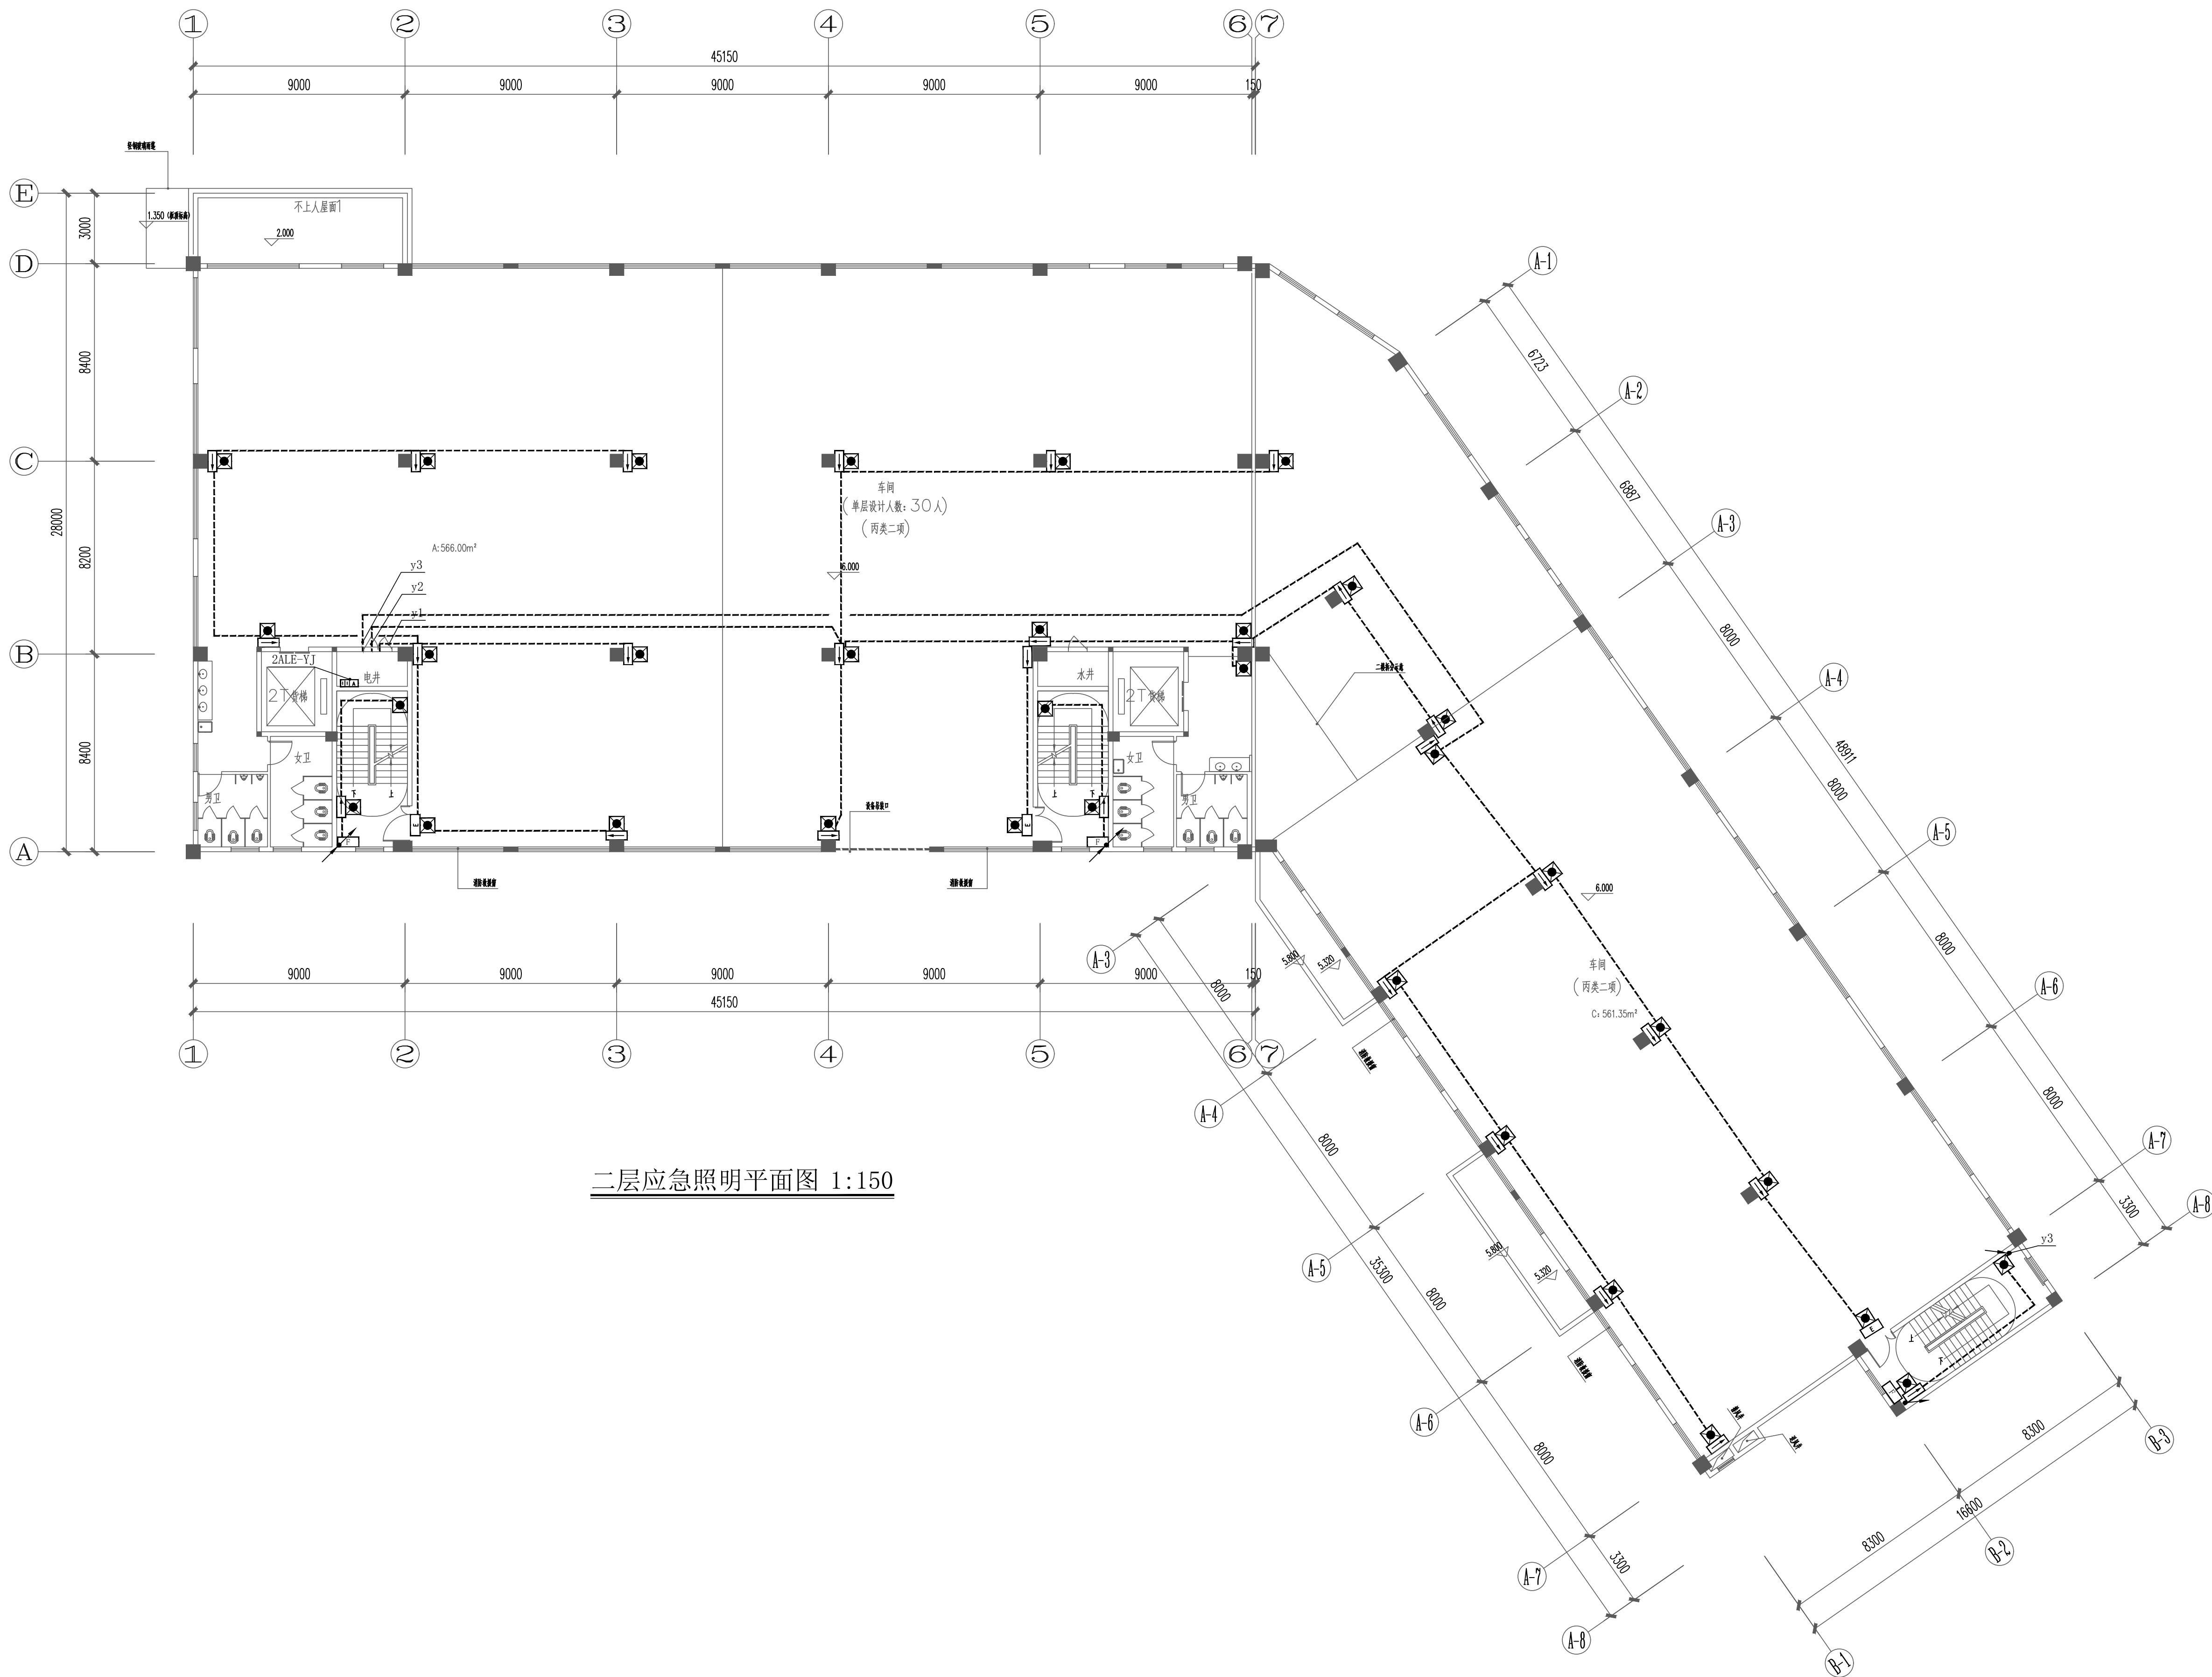

二层应急照明平面图 1:150

项目负责人	张成龙	张成龙
专业负责人	聂振宇	聂振宇
设计人	李林峰	李林峰
注册(执业)章 中华人民共和国注册电气工程师(供配电) 姓名: 聂振宇 注册号: 3302056-DG007 有效期: 至2027年12月		
预留章		
出图章		
审图章		
竣工章		
备注		
本图未盖出图专用章无效		
铭扬工程设计集团有限公司 MING YANG ENGINEERING DESIGN GROUP CO., LTD. 证 书 编 号: A330303289 资质等级及等级: 甲级 证 书 编 号: A330303289 资质等级及等级: 甲级 证 书 编 号: A330303289 资质等级及等级: 甲级 证 书 编 号: A330303289 资质等级及等级: 甲级		
类 别	实 名	签 名
审 定	金明哲	金明哲
审 核	聂振宇	聂振宇
校 对	韩志亮	韩志亮
会 签		
建 筑	电 气	
结 构	暖 通	
给 排 水	其 他	
建设单位	乳源瑶族自治县一六镇人民政府	
工程名称	圆岭增乡村振兴车间建设工程	
子项名称		
图纸名称	二层应急照明平面图	
专 业	电 气	比 例 1:150
工程编号	图 号 DS-17	
阶 段	施工图	时 间 2026.08