


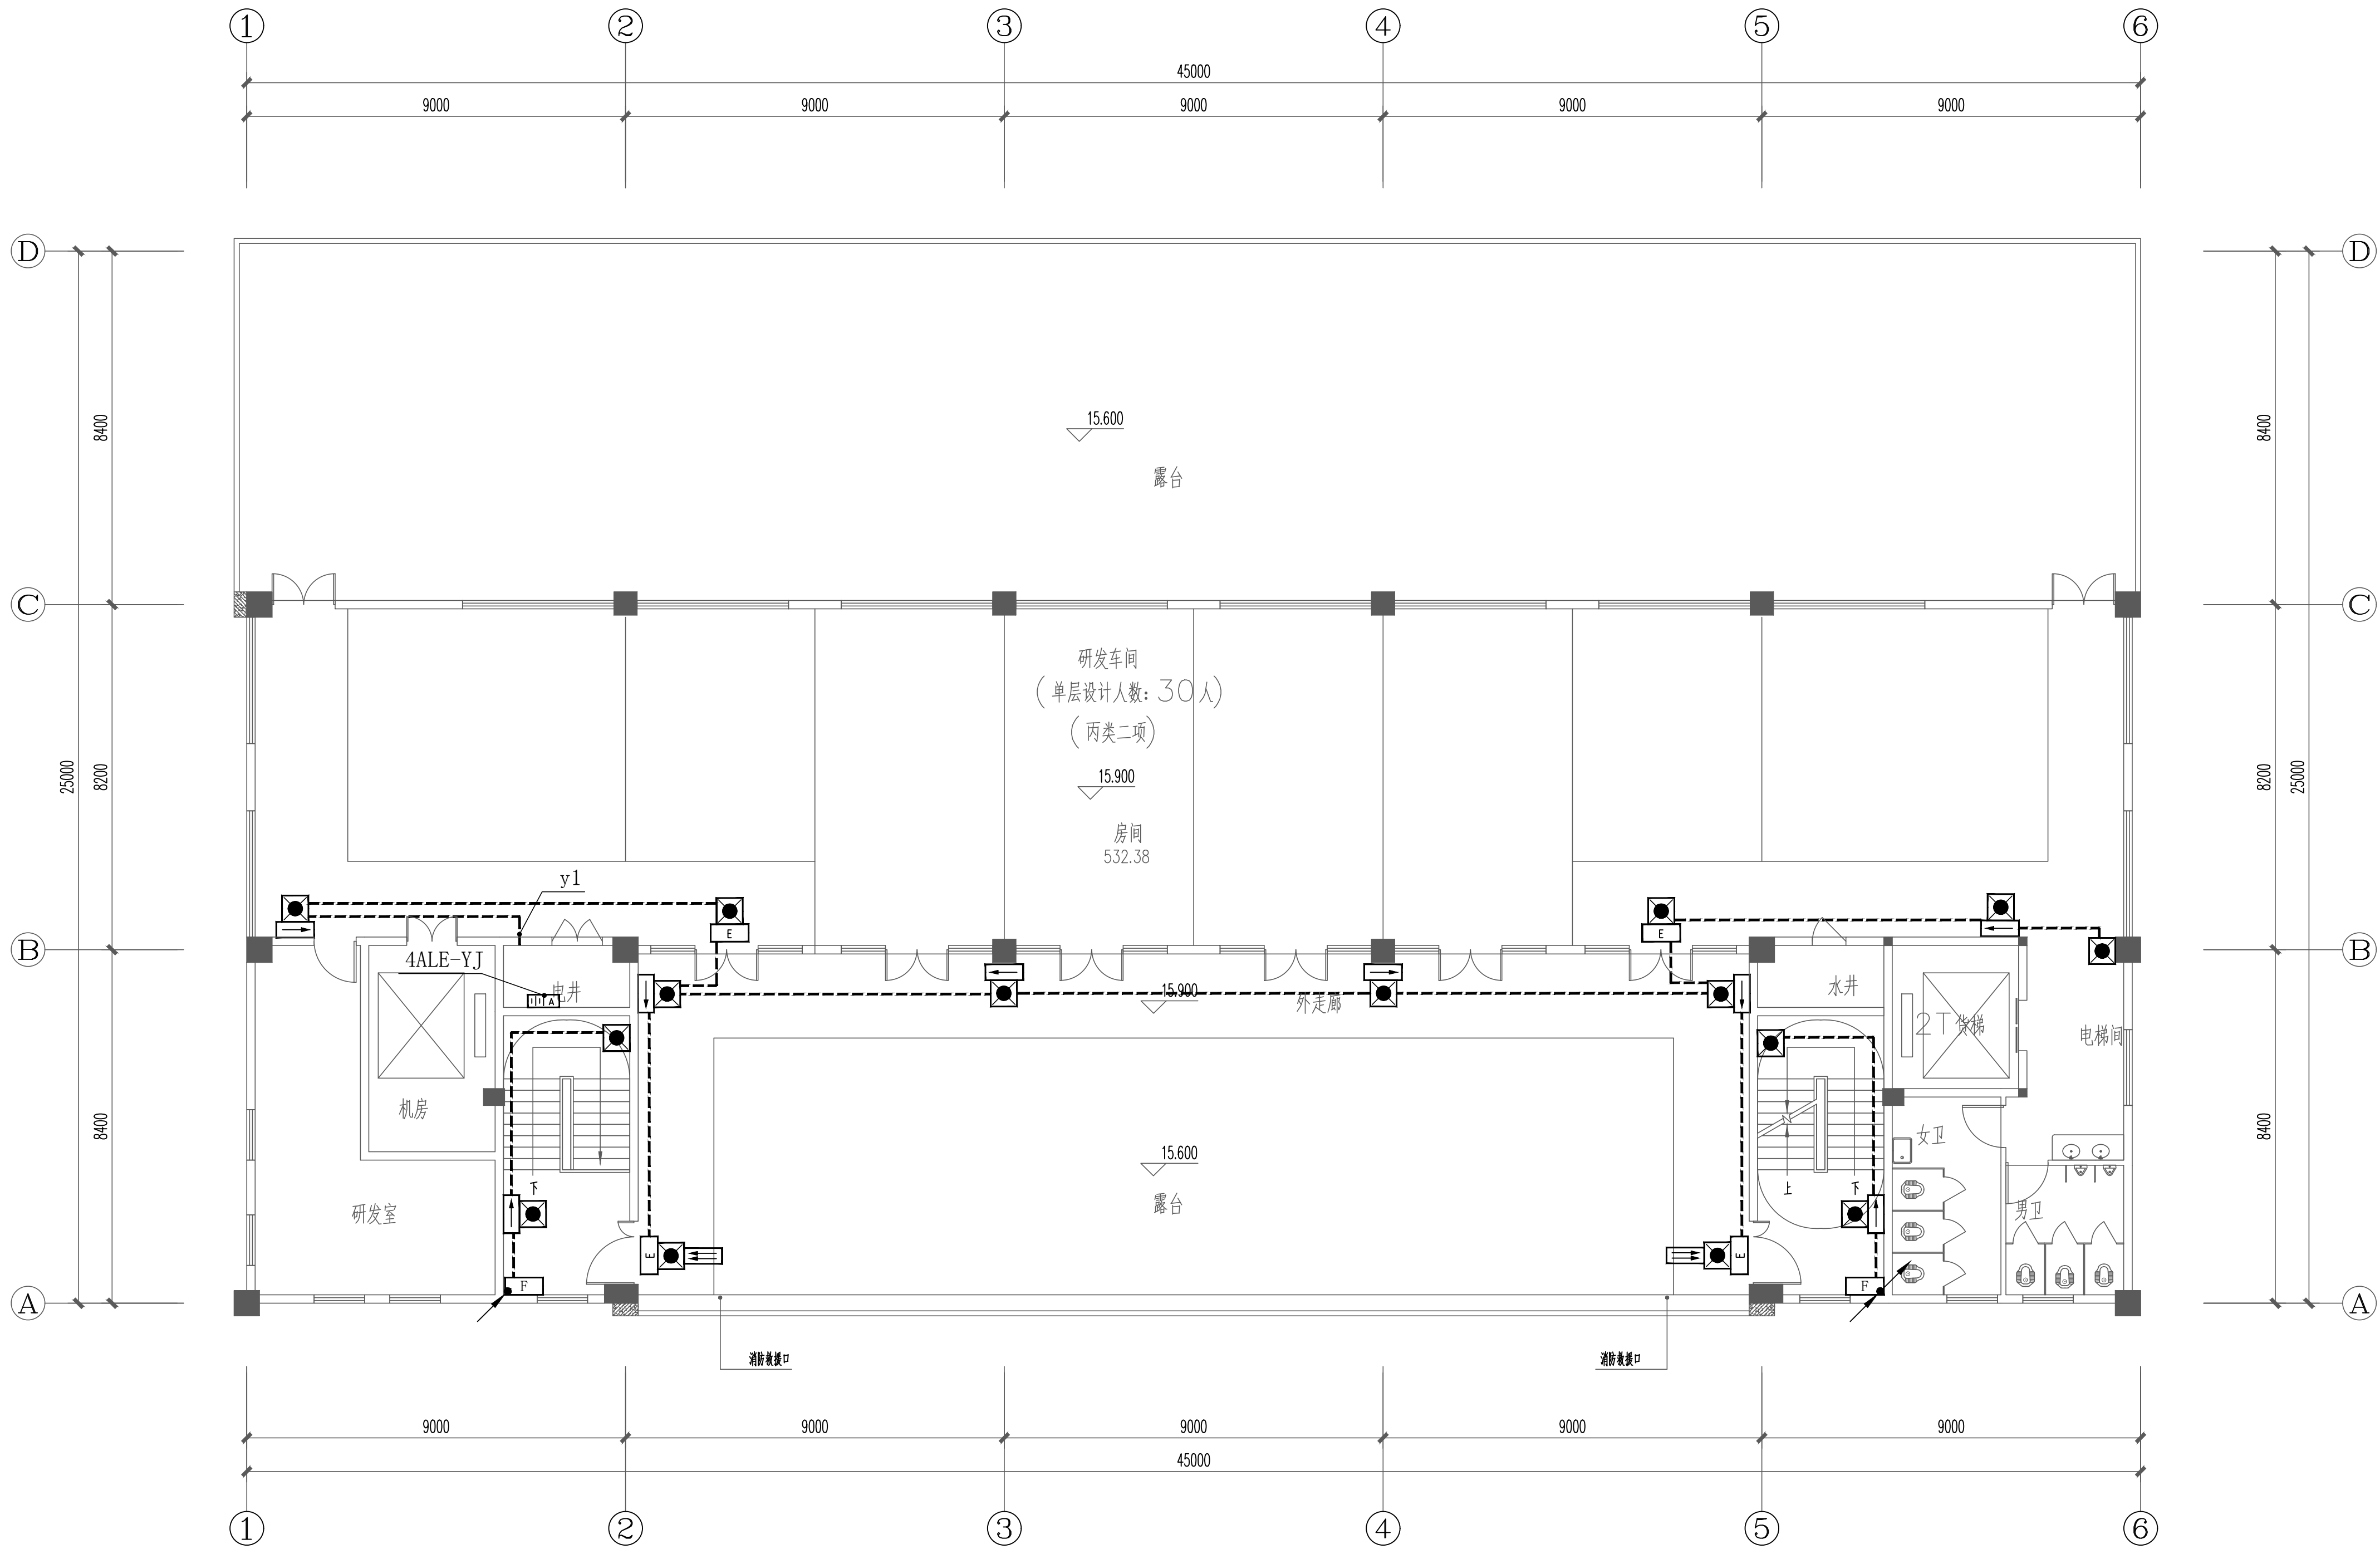

四层应急照明平面图 1:100

	实 名	签 名
项目负责人	张成龙	
专业负责人	聂振宇	
设 计 人	李林峰	
注册(执业)章 中华人民共和国注册电气工程师(供配电) 姓 名: 聂振宇 注册号: 3302056-DG007 有效期: 至2027年12月		
预留章		
出图章		
审图章		
竣工章		
备 注		
本图未盖出图专用章无效		
 铭扬工程设计集团有限公司 MING YANG ENGINEERING DESIGN GROUP CO., LTD. 证 书 编 号: A333000202 资质类别及等级: 建筑行业(建筑工程)甲级、市政公用行业(给水排水)乙级、建筑行业(暖通空调)乙级、建筑行业(电气)乙级、建筑行业(人防工程)乙级、建筑行业(消防设施)乙级、建筑行业(智能化)乙级、建筑行业(幕墙工程)乙级、建筑行业(钢结构工程)乙级、建筑行业(装饰装修工程)乙级、建筑行业(园林绿化工程)乙级、建筑行业(城市照明工程)乙级、建筑行业(体育工程)乙级、建筑行业(旅游工程)乙级、建筑行业(其他工程)乙级 证 书 编 号: A333000202 资质类别及等级: 建筑行业(建筑工程)甲级、市政公用行业(给水排水)乙级、建筑行业(暖通空调)乙级、建筑行业(电气)乙级、建筑行业(人防工程)乙级、建筑行业(消防设施)乙级、建筑行业(智能化)乙级、建筑行业(幕墙工程)乙级、建筑行业(钢结构工程)乙级、建筑行业(装饰装修工程)乙级、建筑行业(园林绿化工程)乙级、建筑行业(城市照明工程)乙级、建筑行业(体育工程)乙级、建筑行业(旅游工程)乙级、建筑行业(其他工程)乙级		
类 别	实 名	签 名
审 定	金明哲	
审 核	聂振宇	
校 对	韩志亮	
会 签		
建 筑		电 气
结 构		暖 通
给 排 水		其 他
建设单位 乳源瑶族自治县一六镇人民政府		
工程名称 圆岭墩乡村振兴车间建设工程		
子项名称		
图纸名称 四层应急照明平面图		
专 业	电 气	比 例 1:100
工程编号		图 号 DS-19
阶 段	施工图	时 间 2026.08