


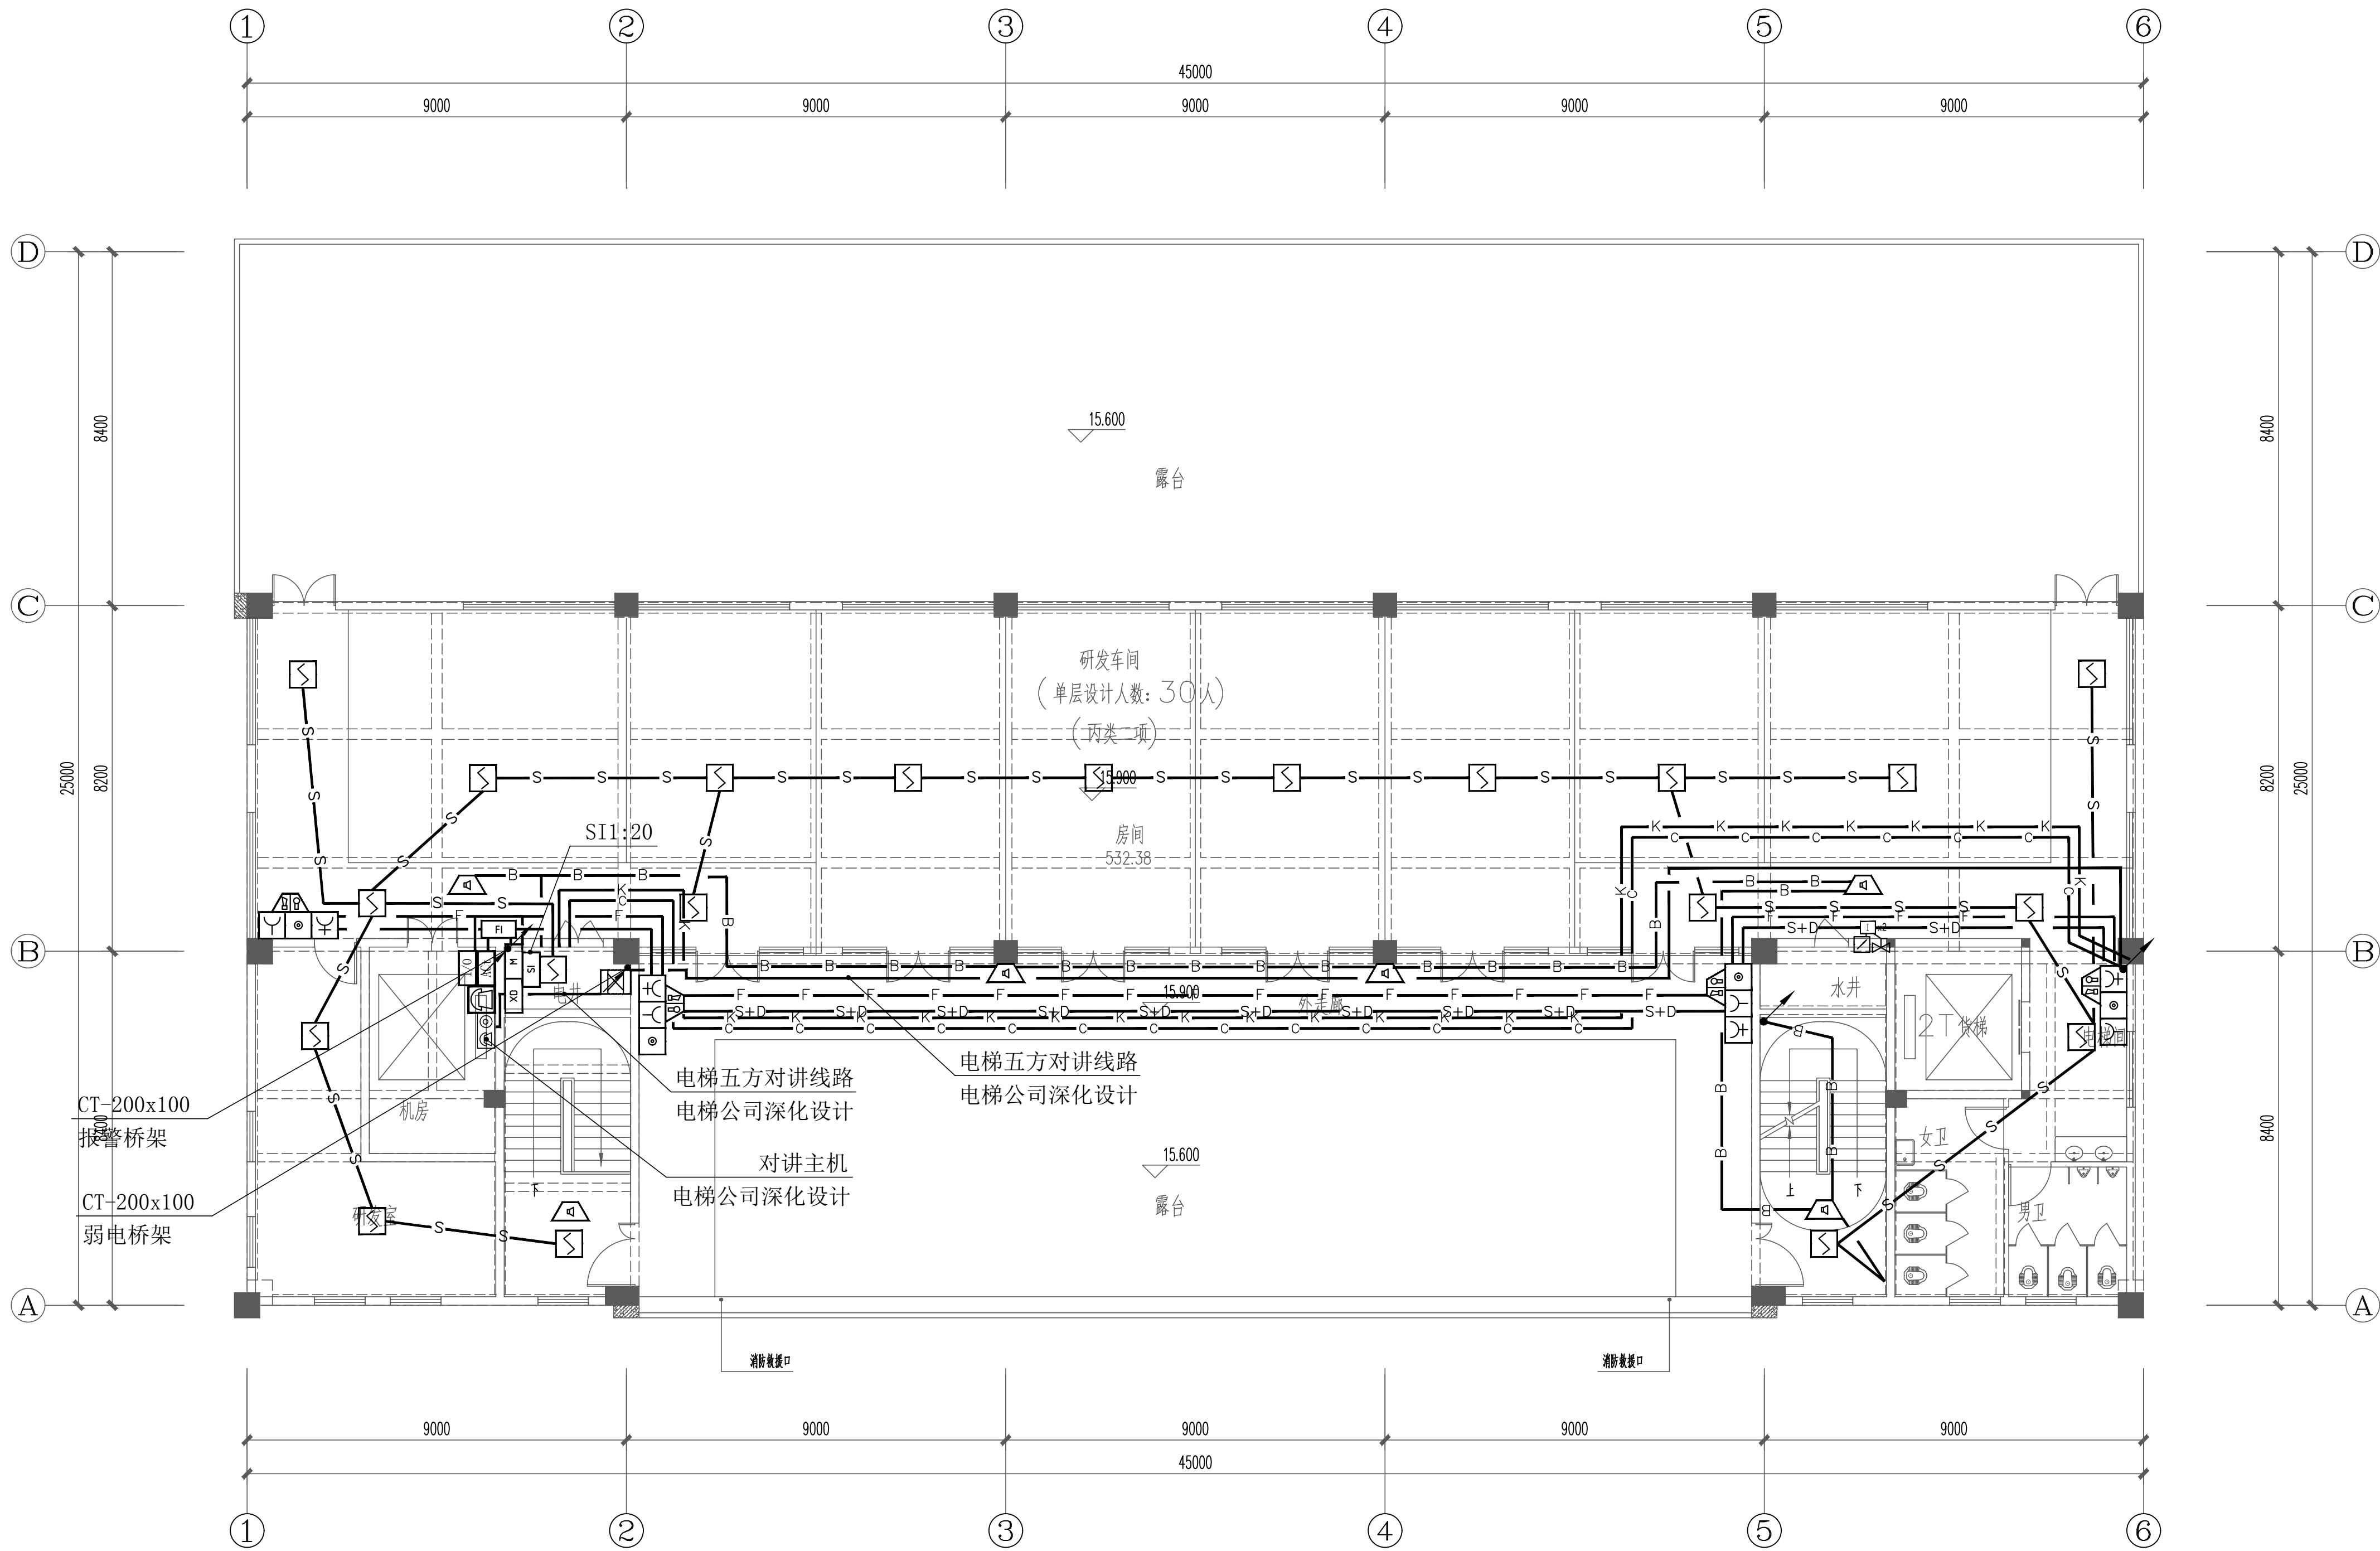

四层消防平面图 1:100

注：火灾光报警器应设置在每个楼层的楼梯口、消防电梯前室、建筑内部拐角等处的明显部位，且不宜与安全出口指示标志灯具设置在同一面墙上。
确需安装在同一面墙上时，距离不应小于1m。

	实 名	签 名
项目负责人	张成龙	
专业负责人	聂振宇	
设 计 人	李林峰	
注册(执业)章 中华人民共和国注册电气工程师(供配电) 姓 名： 聂振宇 注册号： 3302056-DG007 有效期： 至2027年12月		
预留章		
出图章		
审图章		
竣工章		
备 注		
本 图 未 盖 出 图 专 用 章 无 效		
 铭扬工程设计集团有限公司 MING YANG ENGINEERING DESIGN GROUP CO., LTD. 证 书 编 号：A333000200 资质类别及等级：甲级(设计) / 甲级、乙级(工程) / 甲级、乙级(工程) / 甲级、乙级(工程) / 甲级、乙级(工程) 证 书 编 号：A333000200 资质类别及等级：甲级(设计) / 甲级、乙级(工程) / 甲级、乙级(工程) / 甲级、乙级(工程) / 甲级、乙级(工程) 证 书 编 号：A333000200 资质类别及等级：甲级(设计) / 甲级、乙级(工程) / 甲级、乙级(工程) / 甲级、乙级(工程) / 甲级、乙级(工程)		
类 别	实 名	签 名
审 定	金明哲	
审 核	聂振宇	
校 对	韩志亮	
会 签		
建 筑	电 气	
结 构	暖 通	
给 排 水	其 他	
建设单位	乳源瑶族自治县一六镇人民政府	
工程名称	圆岭垌乡村振兴车间建设工程	
子项名称		
图纸名称	四层消防平面图	
专 业	电 气	比 例 1:100
工程编号	图 号	DS-25
阶 段	施工图	时 间 2026.08