


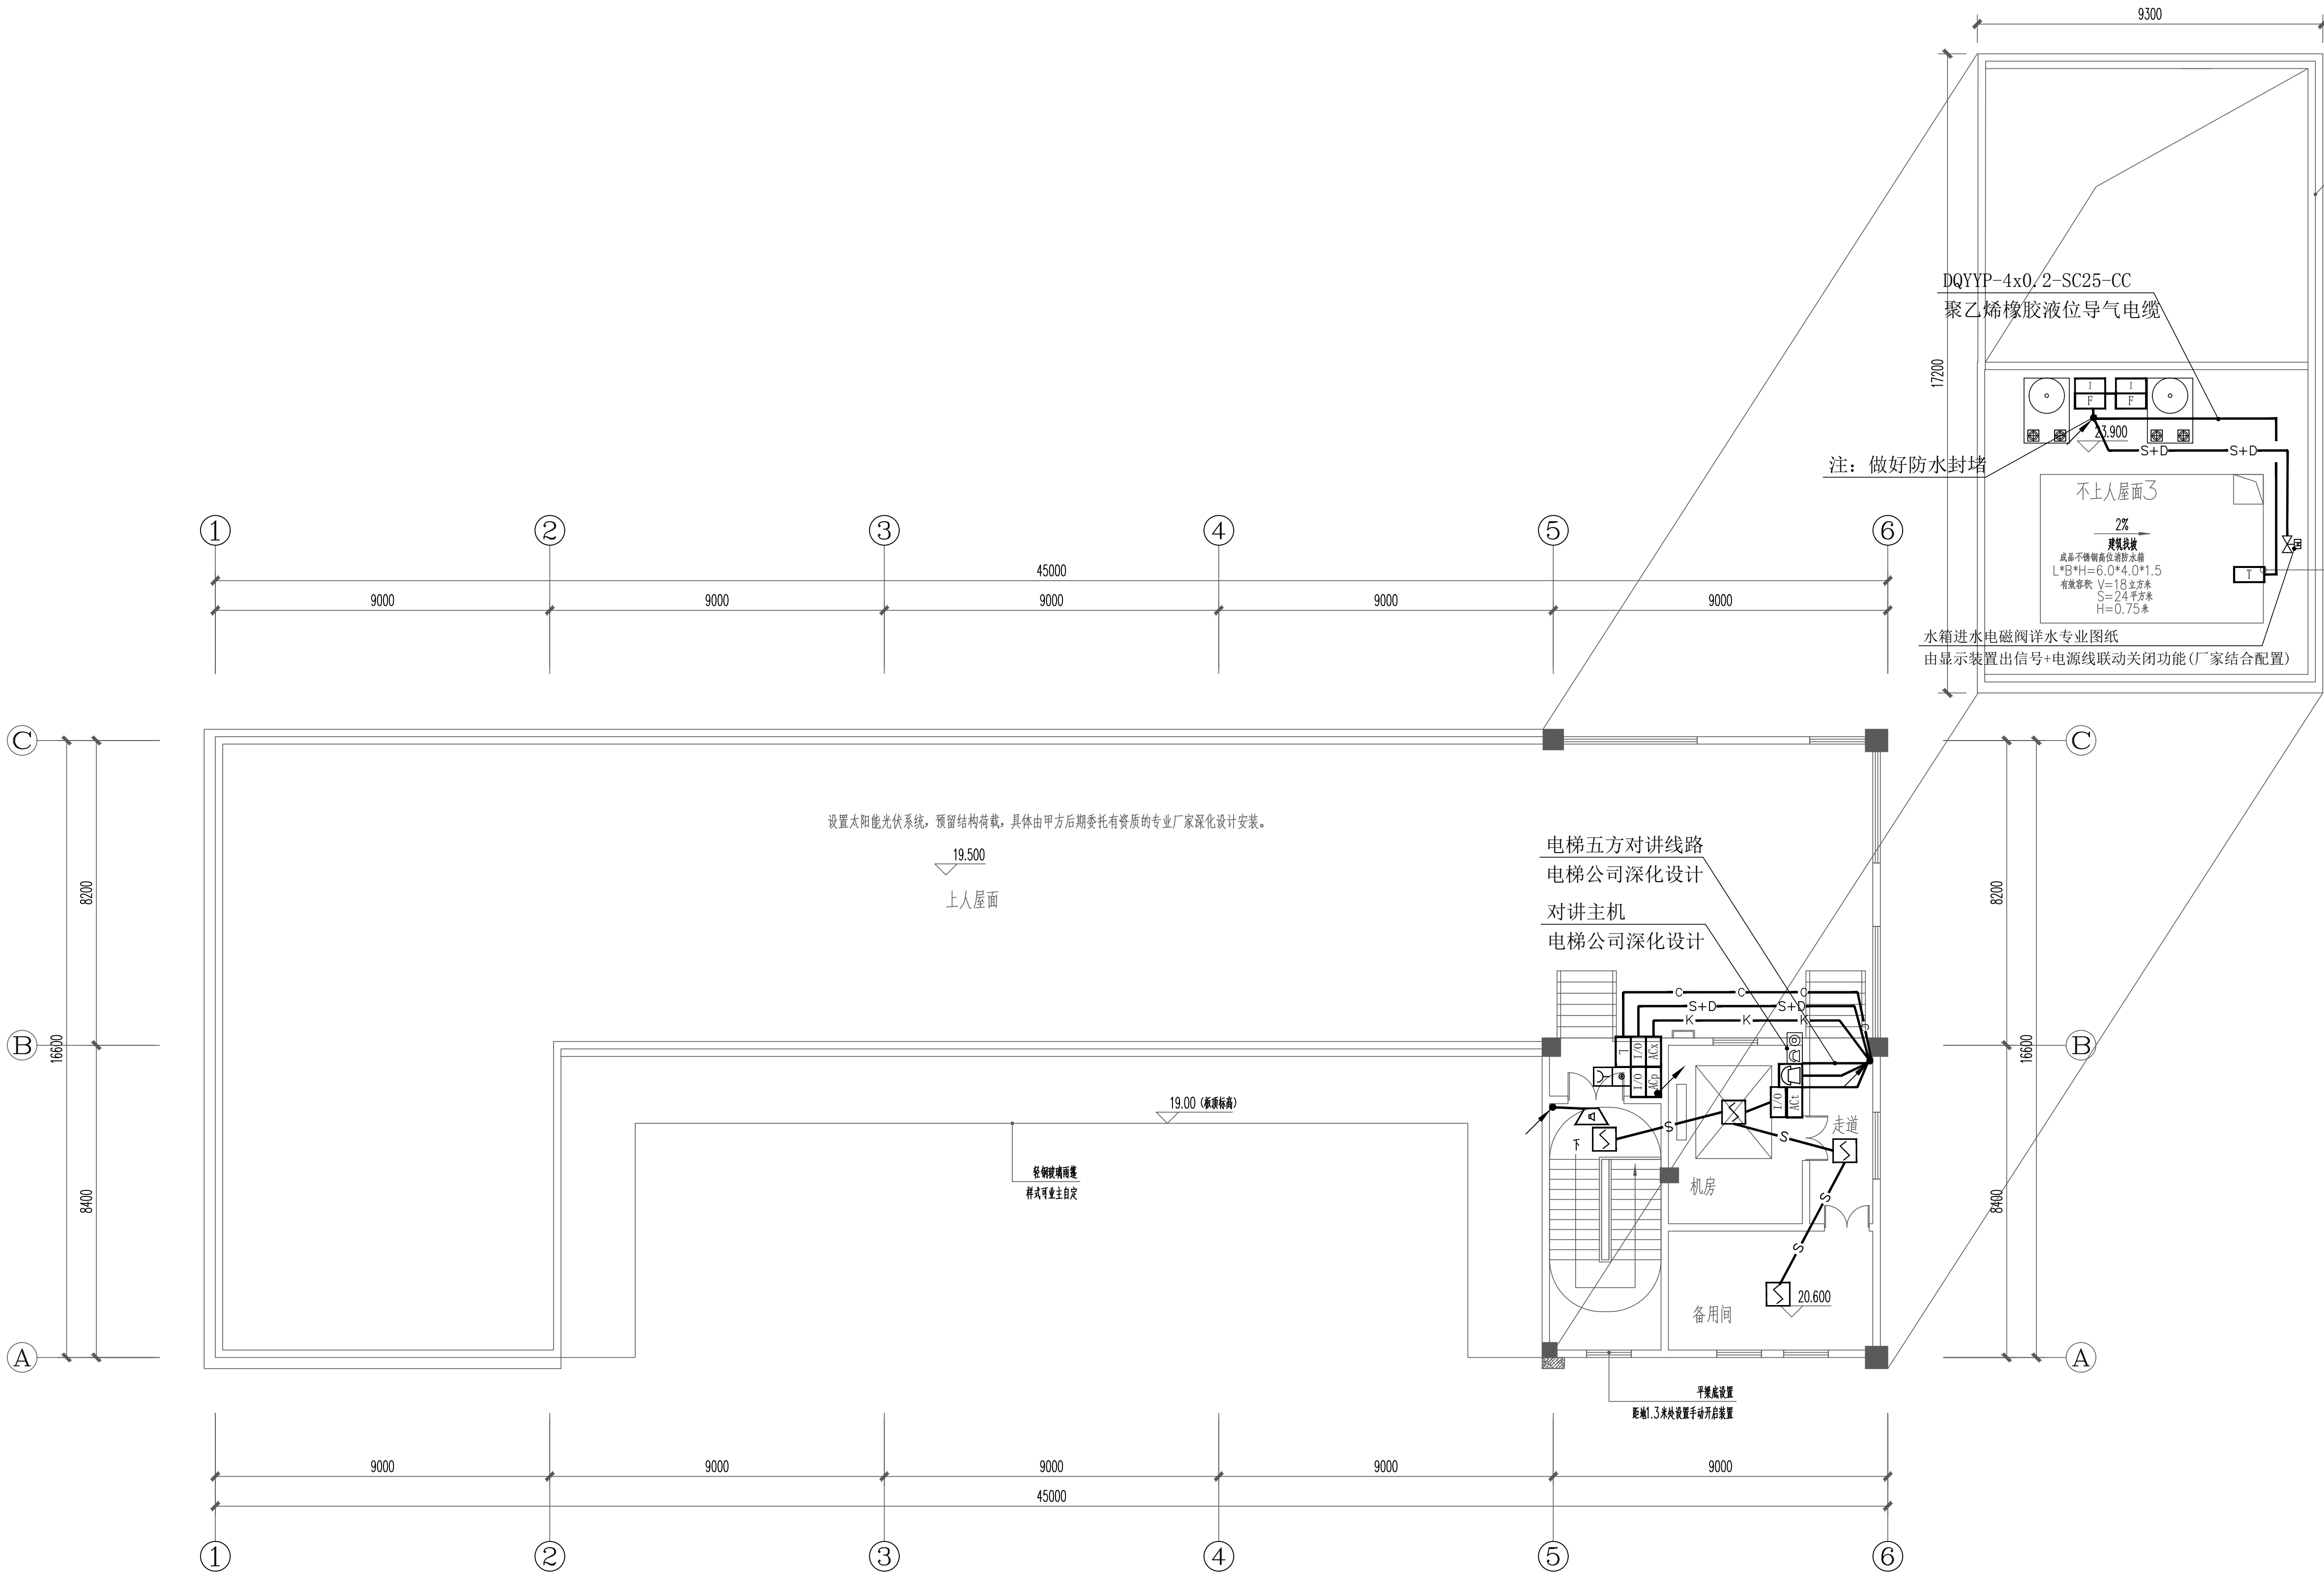

屋面层消防平面图 1:100

	实 名	签 名
项目负责人	张成龙	
专业负责人	聂振宇	
设 计 人	李林峰	
注册(执业)章 中华人民共和国注册电气工程师(供配电) 注册电气工程师: 聂振宇 注册号: 3302056-DG007 有效期: 至2027年12月		
预留章		
出图章		
审图章		
竣工章		
备 注		
本图未盖出图专用章无效		
 铭扬工程设计集团有限公司 MING YANG ENGINEERING DESIGN GROUP CO., LTD. 证 书 编 号: A333000202 资质类别及等级: 建筑行业(建筑工程)甲级、机电安装工程乙级、消防设施工程专业承包壹级、环保工程专业承包壹级 证 书 编 号: A333000202 资质类别及等级: 建筑行业(建筑工程)乙级、机电安装工程乙级、消防设施工程专业承包贰级、环保工程专业承包贰级 证 书 编 号: A333000202 资质类别及等级: 建筑行业(建筑工程)丙级、机电安装工程丙级、消防设施工程专业承包叁级、环保工程专业承包叁级		
类 别	实 名	签 名
审 定	金明哲	
审 核	聂振宇	
校 对	韩志亮	
会 签		
建 筑		电 气
结 构		暖 通
给 排 水		其 他
建设单位	乳源瑶族自治县一六镇人民政府	
工程名称	圆岭垌乡村振兴车间建设工程	
子项名称		
图纸名称	屋面层消防平面图	
专 业	电 气	比 例 1:100
工程编号	图 号	DS-26
阶 段	施工图	时 间 2026.08