


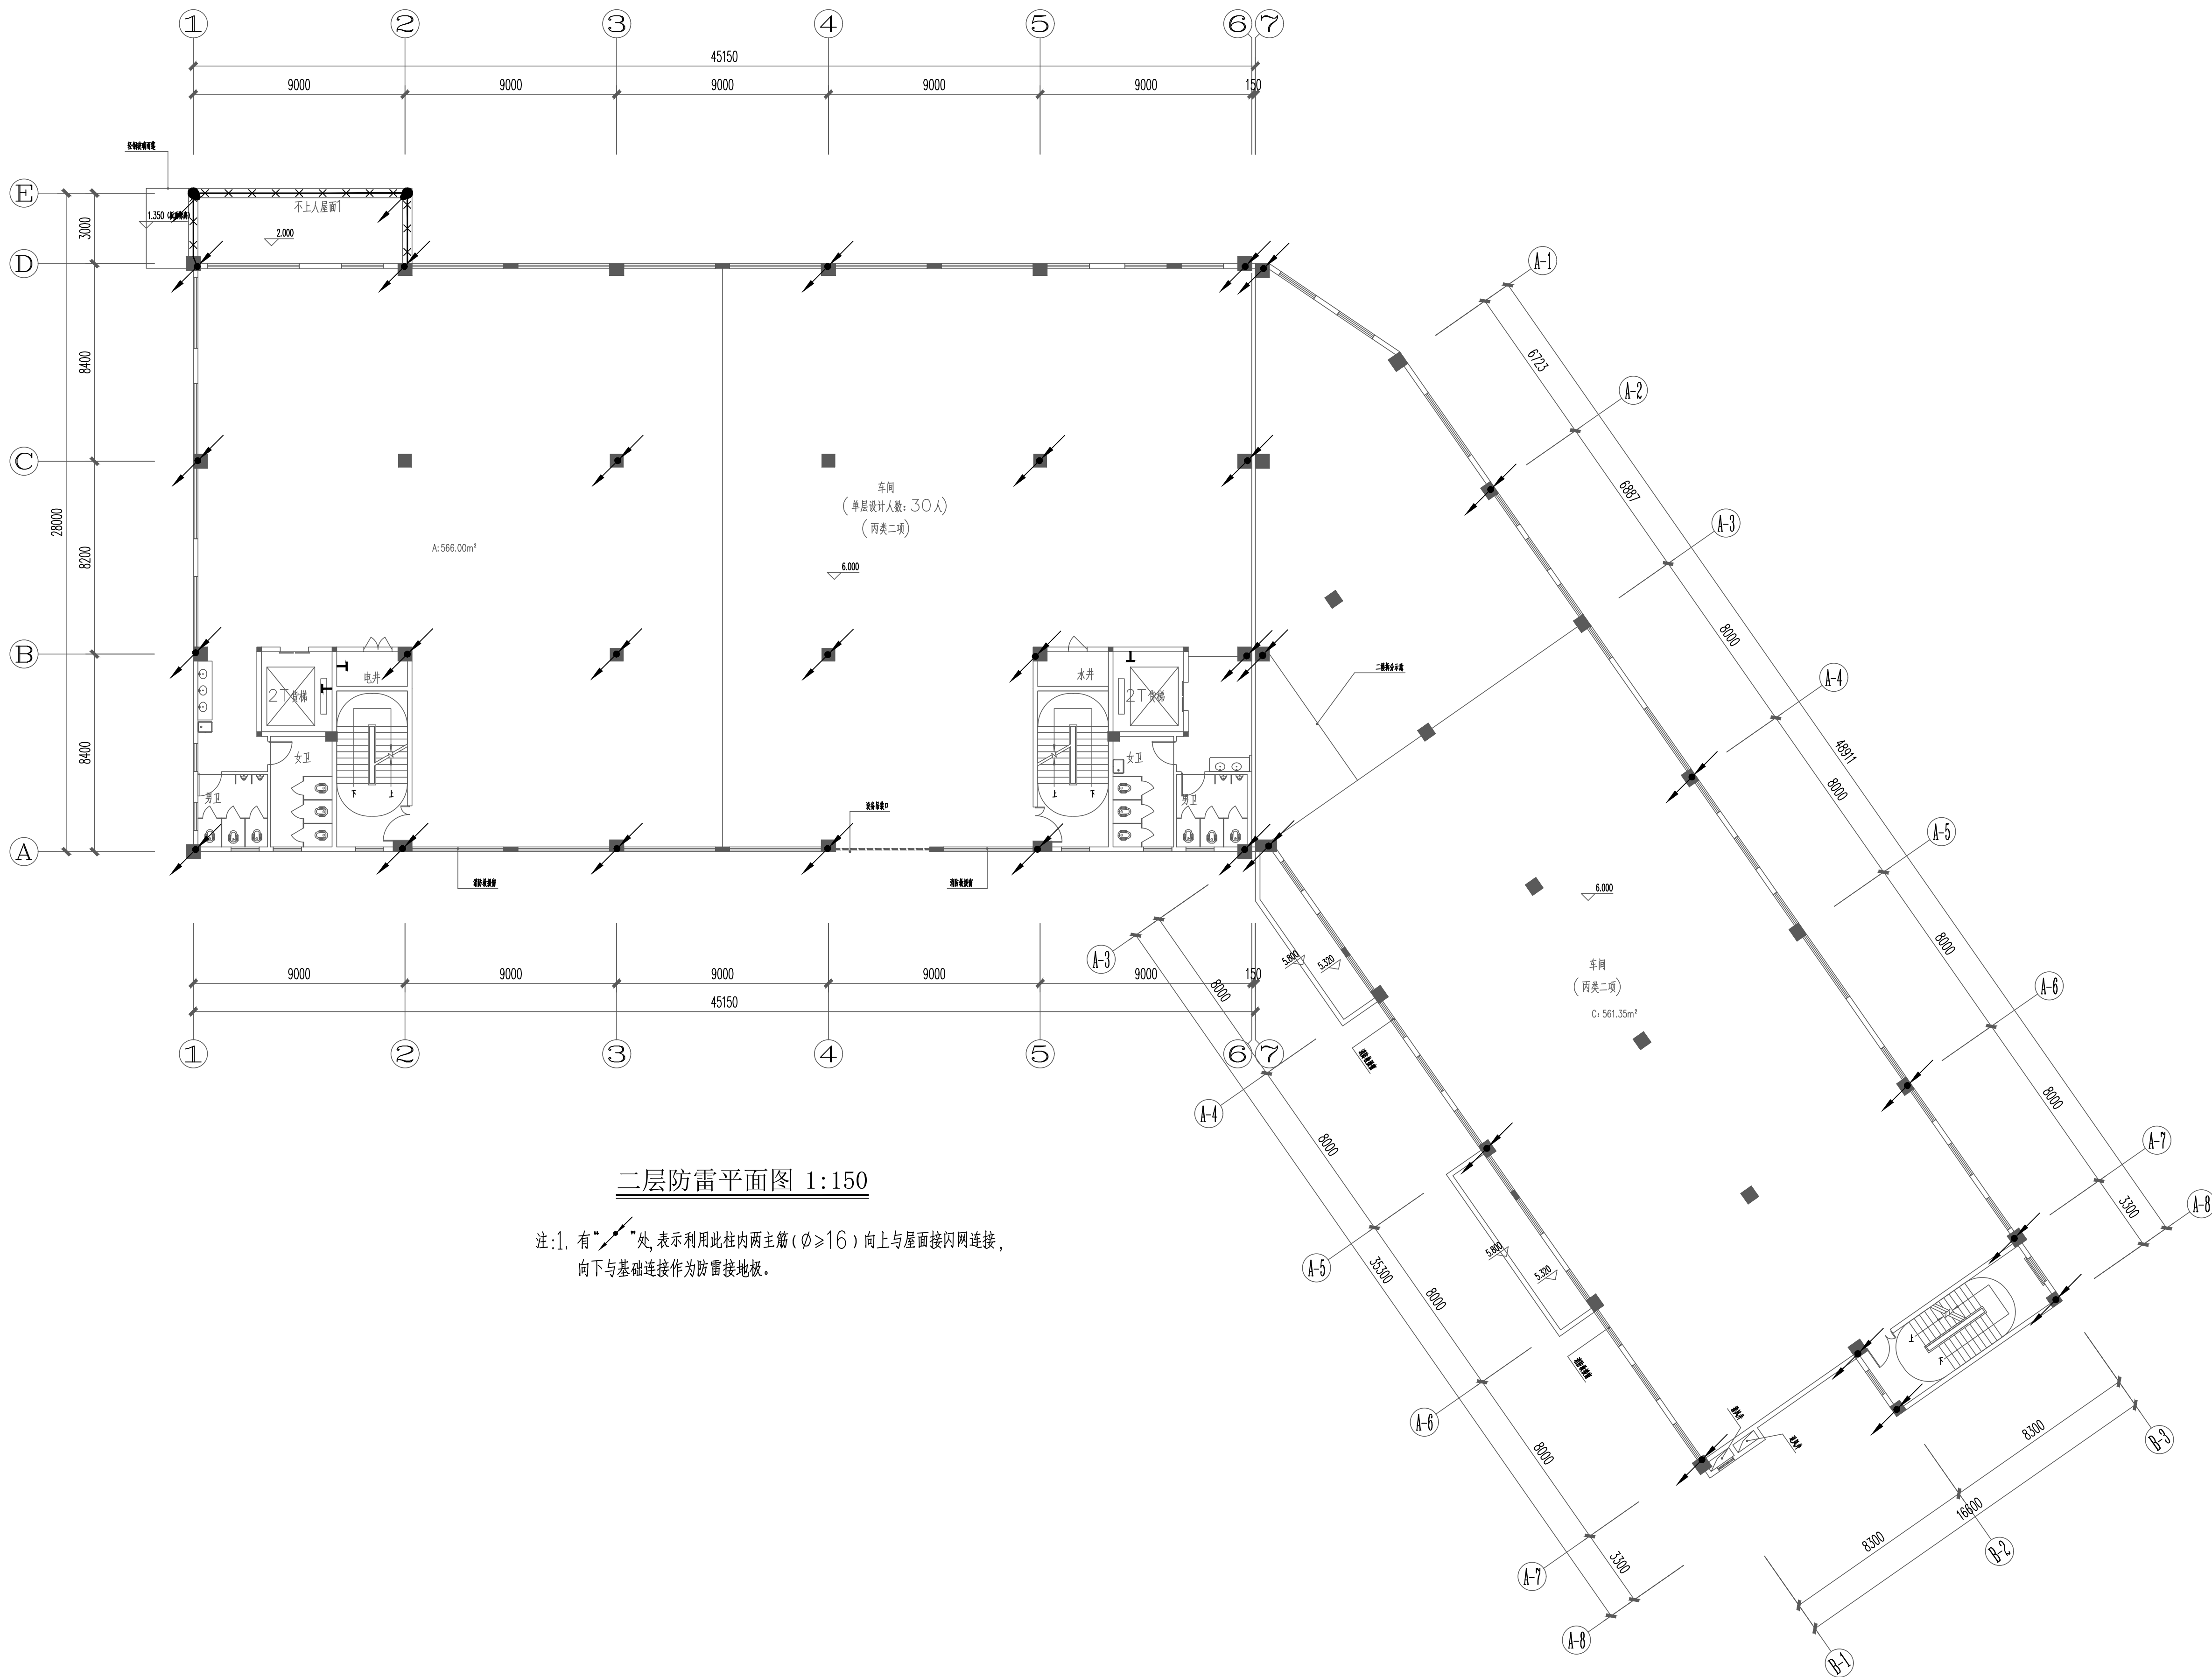

二层防雷平面图 1:150

注: 1. 有“/”处表示利用此柱内两主筋(φ≥16)向上与屋面接闪网连接, 向下与基础连接作为防雷接地极。

项目负责人	张成龙	签名	张成龙
专业负责人	聂振宇	签名	聂振宇
设计人	李林峰	签名	李林峰
注册(执业)章 姓名: 聂振宇 注册号: 3302056-DG007 有效期: 至2027年12月			
预留章			
出图章			
审图章			
竣工章			
备注			
本图未盖出图专用章无效			
铭扬工程设计集团有限公司 MING YANG ENGINEERING DESIGN GROUP CO., LTD.			
证 书 号: A3303030202 颁 发 单 位: 浙江省住房和城乡建设厅 颁 发 日 期: 2022年12月15日 证 书 号: A3303030202 颁 发 单 位: 浙江省住房和城乡建设厅 颁 发 日 期: 2022年12月15日 证 书 号: A3303030202 颁 发 单 位: 浙江省住房和城乡建设厅 颁 发 日 期: 2022年12月15日			
类 别	实 名	签 名	
审 定	金明哲	金明哲	
审 核	聂振宇	聂振宇	
校 对	韩志亮	韩志亮	
会 签			
建 筑	电 气		
结 构	暖 通		
给 排 水	其 他		
建设单位	乳源瑶族自治县一六镇人民政府		
工程名称	圆岭墩乡村振兴车间建设工程		
子项名称			
图纸名称	二层防雷平面图		
专 业	电 气	比 例	1:150
工程编号	图 号	DS-29	
阶 段	施工图	时 间	2026.08