


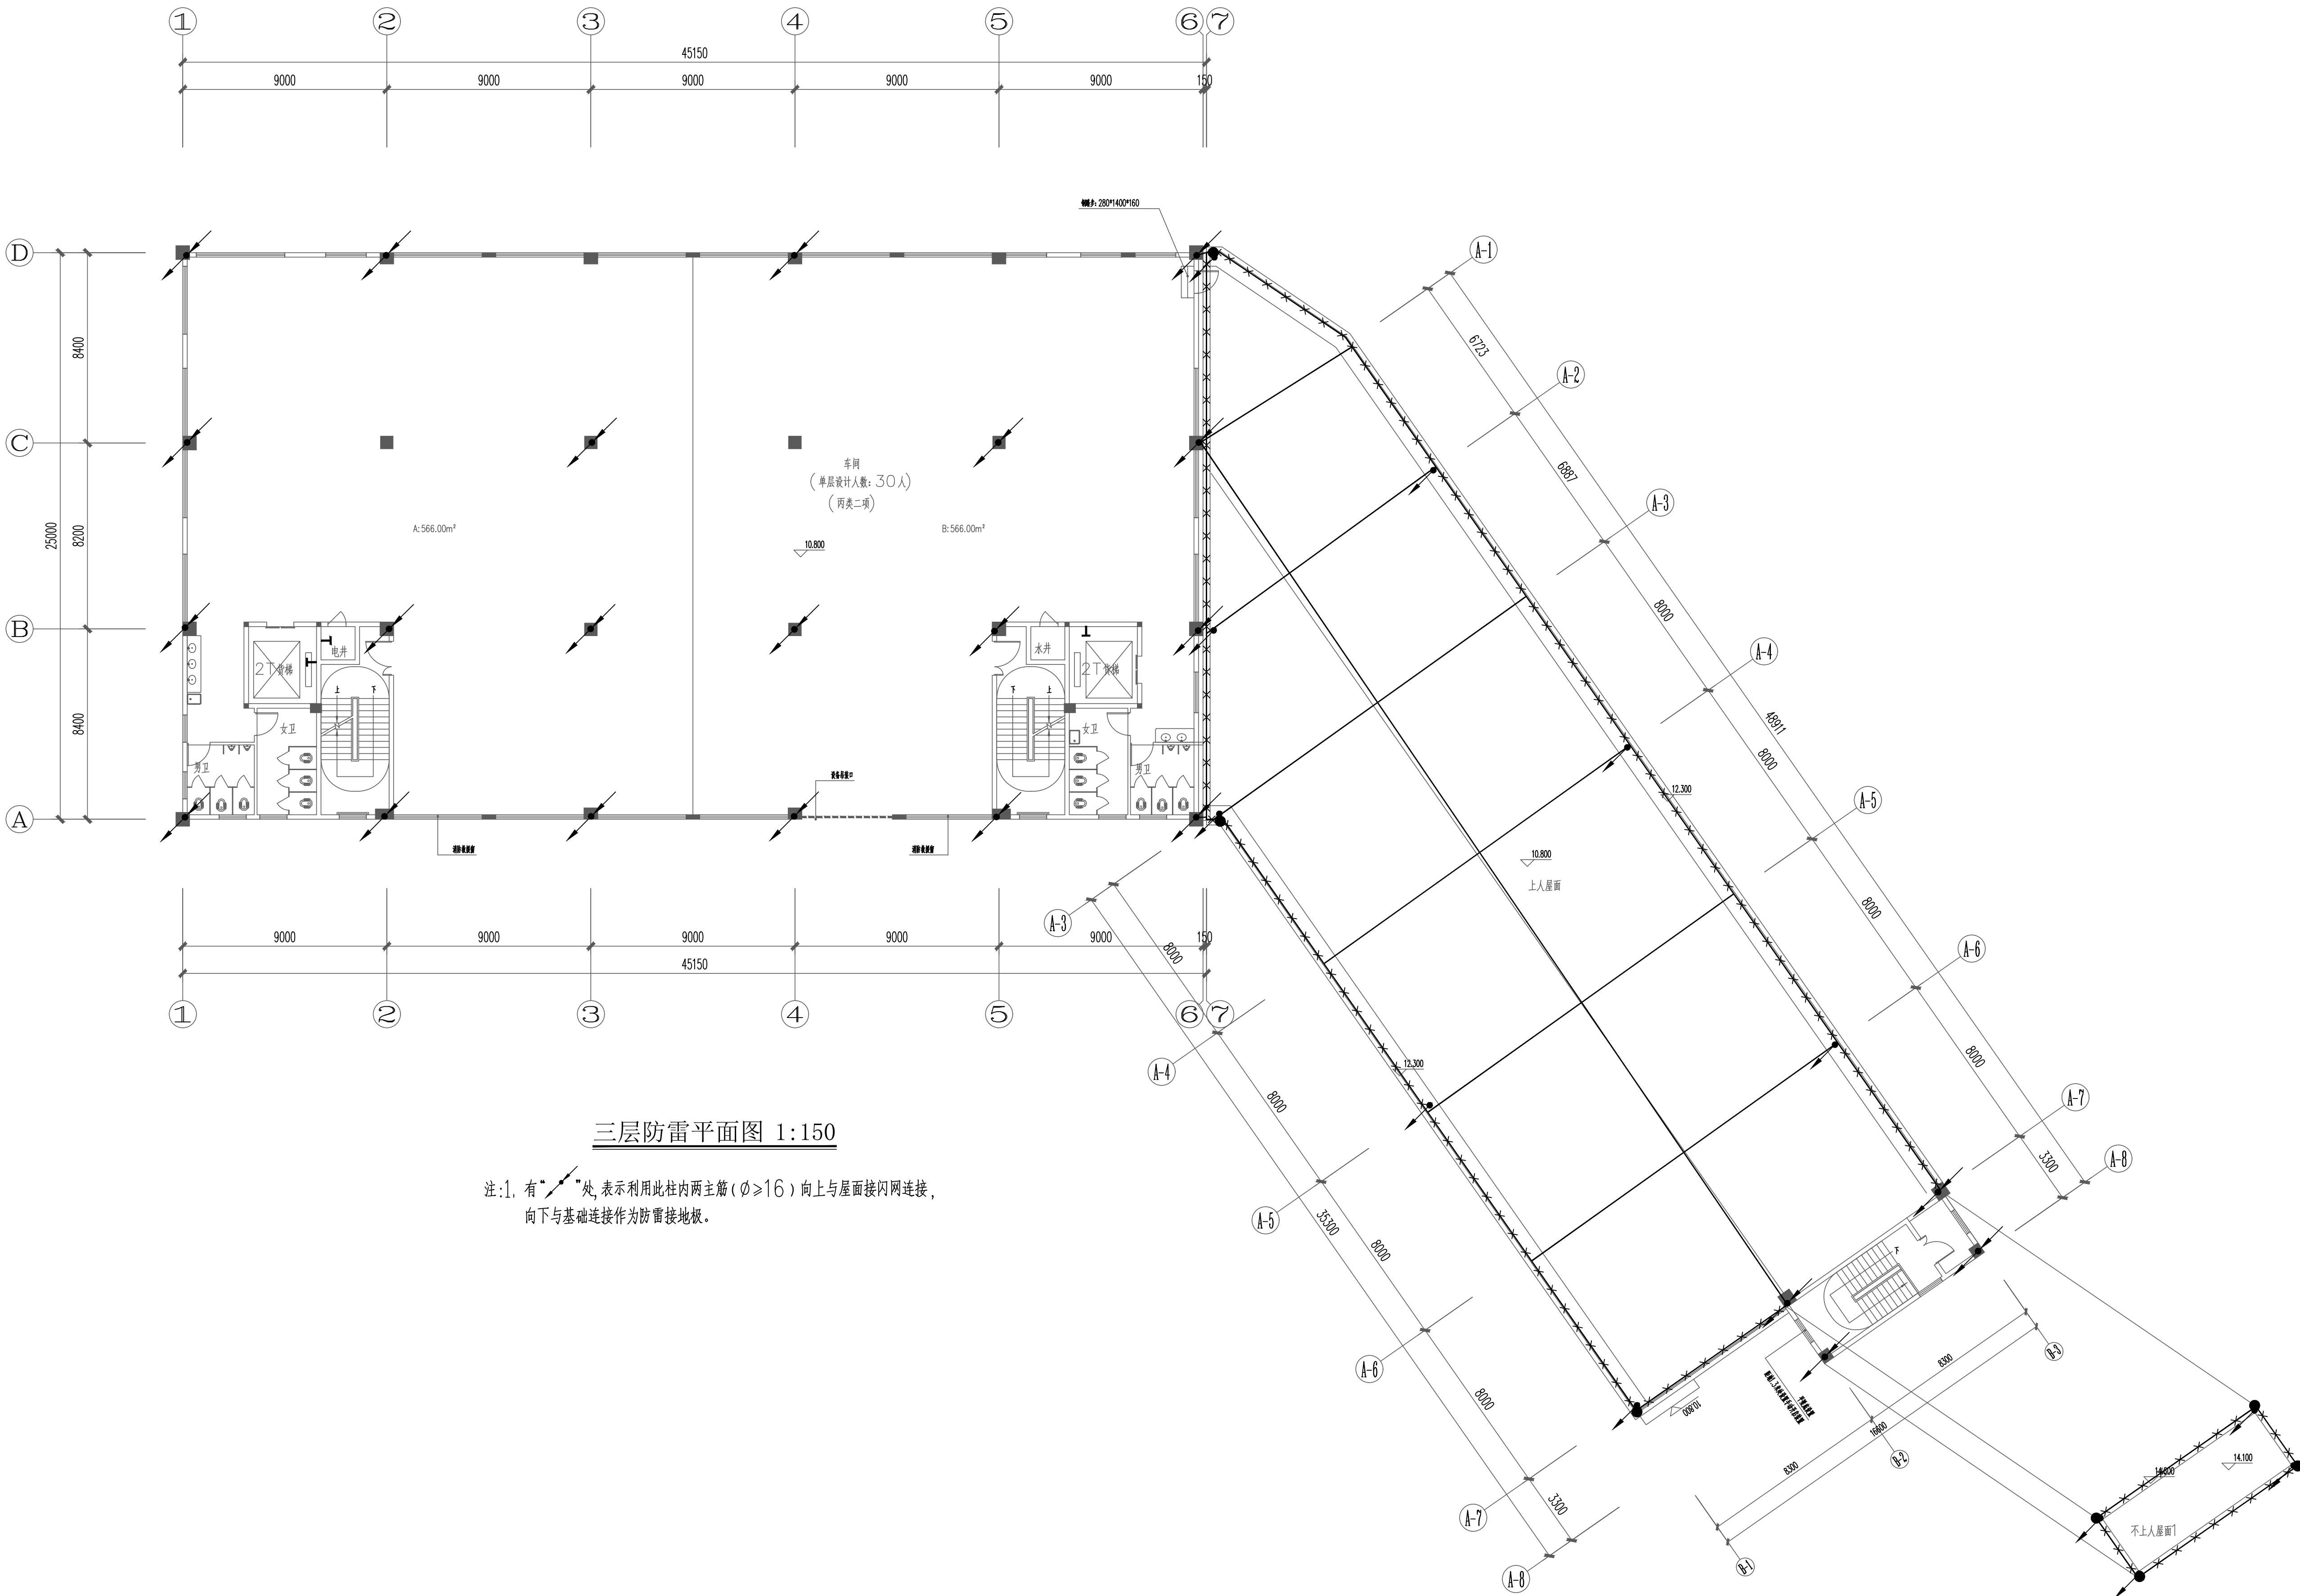

三层防雷平面图 1:150

注:1. 有“/”处,表示利用此柱内两主筋($\phi \geq 16$)向上与屋面接内网连接,向下与基础连接作为防雷接地极。

	实 名	签 名
项目负责人	张成龙	
专业负责人	聂振宇	
设 计 人	李林峰	
注册(执业)章 中华人民共和国注册电气工程师(供配电) 姓 名: 聂振宇 注册号: 3302056-DG007 有效期: 至2027年12月		
预留章		
出图章		
审图章		
竣工章		
备 注		
本图未盖出图专用章无效		
 铭扬工程设计集团有限公司 MING YANG ENGINEERING DESIGN GROUP CO., LTD. 证 书 编 号: A333000289 颁 发 单 位: (盖章) 浙江省住房和城乡建设厅 颁 发 日 期: 2023年12月15日 证 书 编 号: A333000282 颁 发 单 位: (盖章) 浙江省住房和城乡建设厅 颁 发 日 期: 2023年12月15日 证 书 编 号: A333000282 颁 发 单 位: (盖章) 浙江省住房和城乡建设厅 颁 发 日 期: 2023年12月15日		
类 别	实 名	签 名
审 定	金明哲	
审 核	聂振宇	
校 对	韩志亮	
会 签		
建 筑		电 气
结 构		暖 通
给 排 水		其 他
建设单位 乳源瑶族自治县一六镇人民政府		
工程名称 圆岭墩乡村振兴车间建设工程		
子项名称		
图纸名称 三层防雷平面图		
专 业	电 气	比 例 1:150
工程编号		图 号 DS-30
阶 段	施工图	时 间 2026.08