


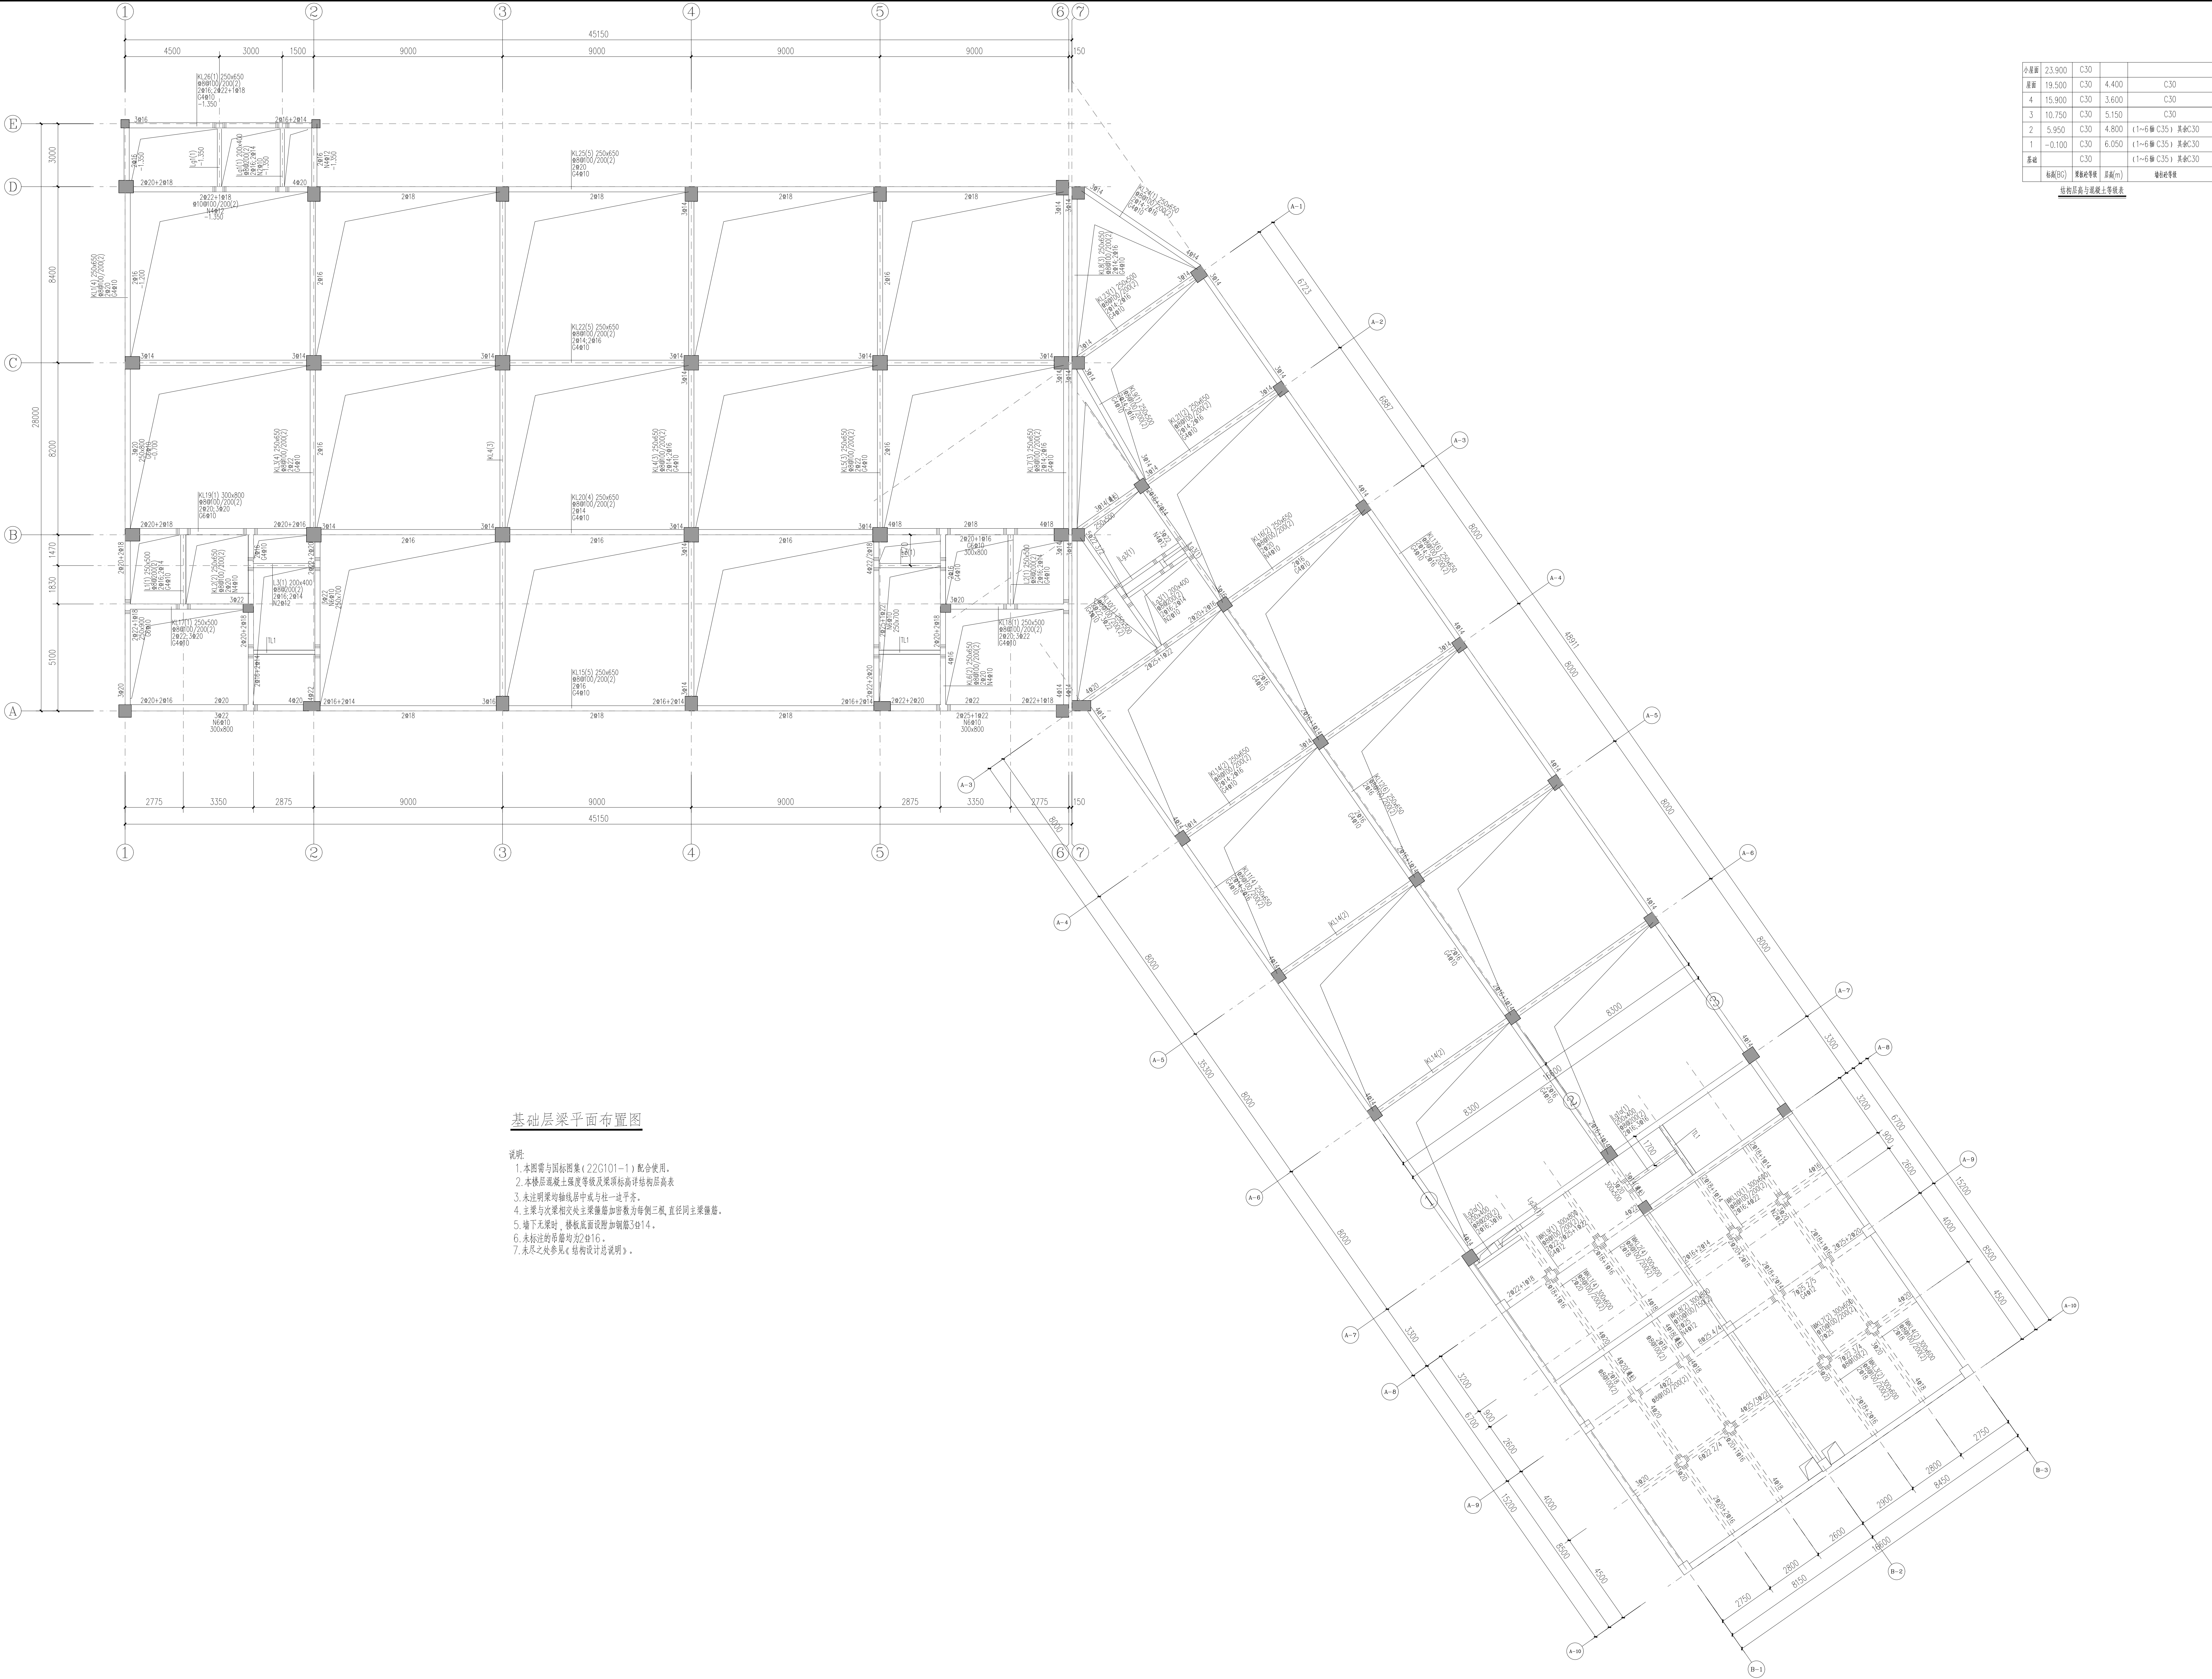

|       |        |       |       |                  |
|-------|--------|-------|-------|------------------|
| 位置    | 23.900 | C30   |       |                  |
| 数量    | 19.500 | C30   | 4.400 | C30              |
| 4     | 15.900 | C30   | 3.600 | C30              |
| 3     | 10.750 | C30   | 5.150 | C30              |
| 2     | 5.950  | C30   | 4.800 | (1~6轴 C35) 其他C30 |
| 1     | -0.100 | C30   | 6.050 | (1~6轴 C35) 其他C30 |
| 备注    |        |       |       |                  |
| 标高(m) | 基础垫层   | 厚度(m) | 基础垫层  |                  |

基础层梁平面布置图

- 说明:
1. 本图需与国标图集(22G101-1)配合使用。
  2. 本楼层混凝土强度等级及梁顶标高详见结构标高表。
  3. 未注明梁与柱中线重合与柱一致平齐。
  4. 主梁与次梁相交处主梁截面加宽数为两侧二根,直径同主梁箍筋。
  5. 墙下无梁时,梁底截面设置加腋底3@14。
  6. 未标注的总高均为2@16。
  7. 未尽之处参见《结构设计总说明》。

实 名      签 名

项目负责人      张成龙

专业负责人      刘 睿

设 计 人      陈 欣

中 华 人 民 共 和 国 注 册 结 构 工 程 师  
姓 名: 刘 睿  
注 册 号: 3302056-0009  
有 效 期: 至2026年12月

预盖章

出图章

审图章

竣工章

本图未盖出图专用章无效

铭扬工程设计集团有限公司  
MING YANG DESIGN ENGINEERING DESIGN GROUP CO., LTD

类 别      实 名      签 名  
审 定      金明哲  
审 核      刘 睿  
校 对      周 超  
会 签  
建 筑      电 气  
结 构      暖 通  
给 排 水      其 他  
建设单位      乳源瑶族自治县一六镇人民政府  
工程名称      圆岭墩乡村振兴车间建设工程  
子项目名称      圆岭墩乡村振兴车间建设工程  
图纸名称      基础层梁平面布置图  
专 业      结 构      比 例  
工程编号      图 号      G-10  
阶 段      施 工 图      时 间      2026.08