


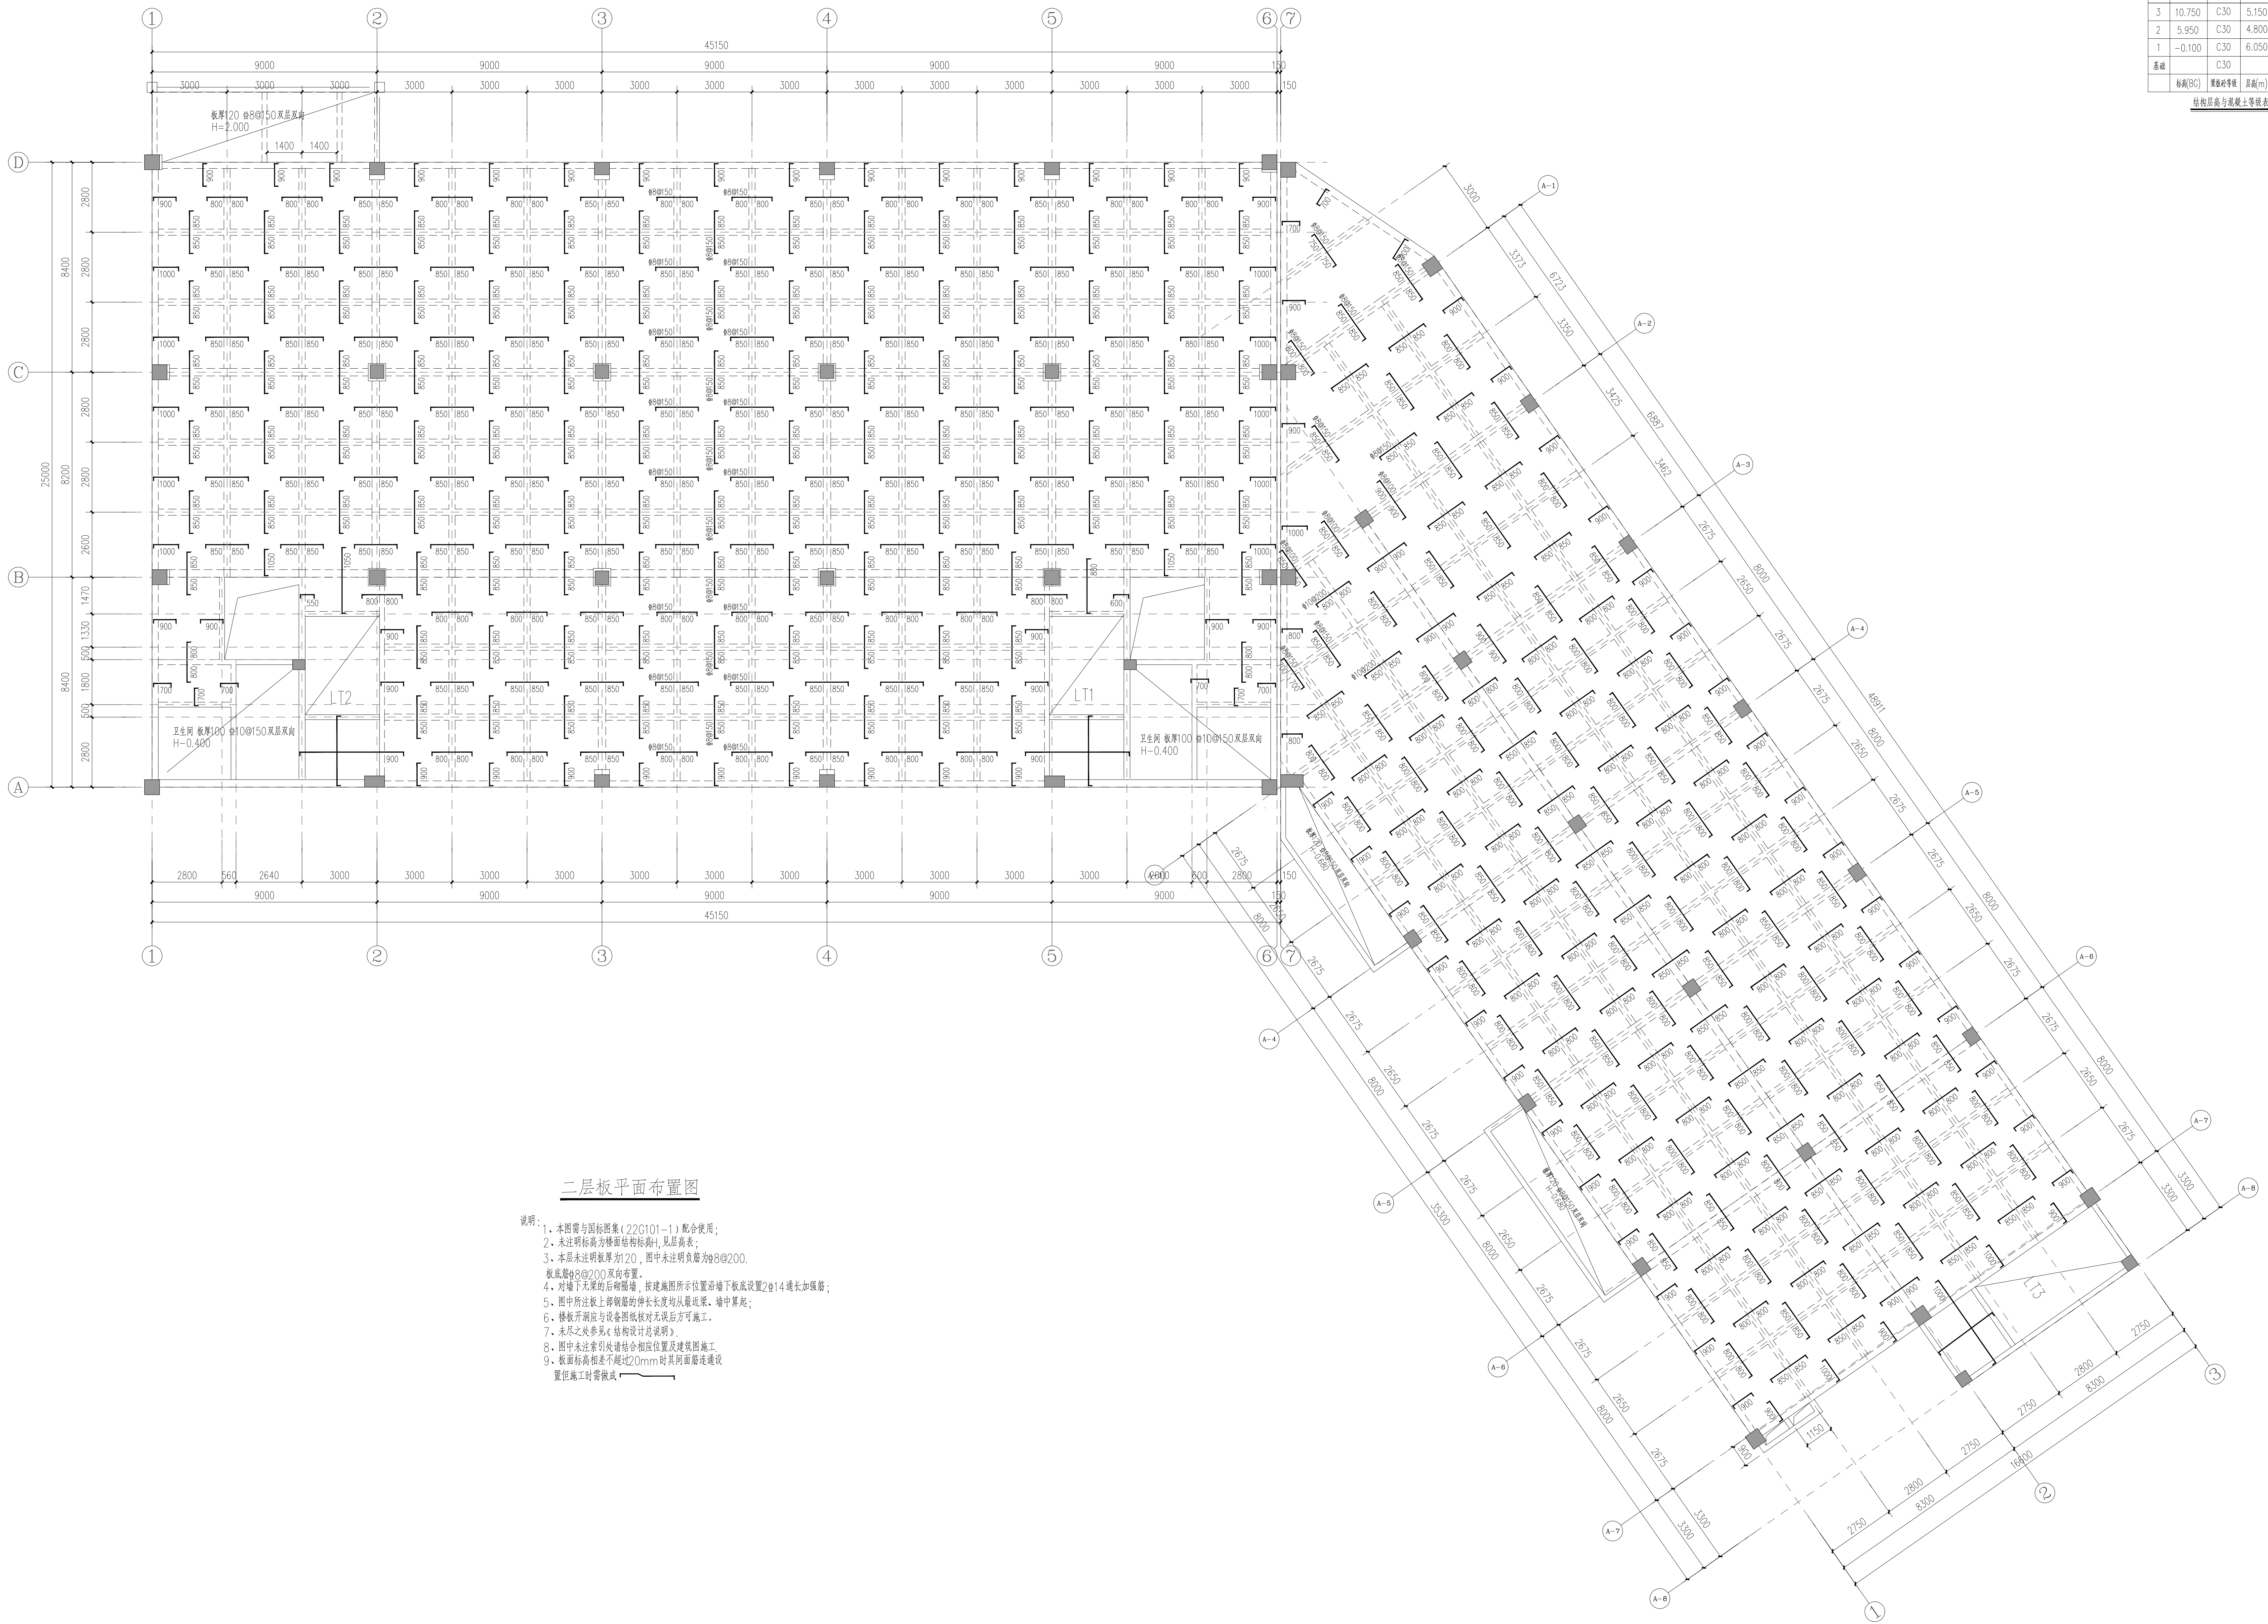

二层板平面布置图

- 说明:
- 1、本图需与图例(22G101-1)配合使用;
 - 2、未注明标高为楼面结构标高,见原图;
 - 3、本图未注明板厚为20,图中未注明角筋为8@200;
 - 4、对墙下无梁后砌墙,按建筑图所示位置沿墙下板底设置2@14墙长加锚固;
 - 5、图中所注板上部钢筋的伸长度均从量起算,锚固长度;
 - 6、楼梯开洞及与设备洞核对无误后方可施工;
 - 7、未尽之处参见《结构设计总说明》;
 - 8、图中未注索引处墙柱合模位置及建筑图施工;
 - 9、板面标高相差不超过20mm时其内面筋连续设置;
- 量值施工时提供

小屋面	23.900	C30		
屋面	19.500	C30	4.400	C30
4	15.900	C30	3.600	C30
3	10.750	C30	5.150	C30
2	5.950	C30	4.800	(1)-6轴 C35) 其他C30
1	-0.100	C30	6.050	(1)-6轴 C35) 其他C30
基础	C30			
标高(B)	楼层的标高	压板(m)	墙柱的标高	

结构层板与现浇土等板表

实 名	签 名
项目负责人	张成龙
专业负责人	刘 睿
设计人	陈 欣
中华人民共和国注册结构工程师	
姓名: 刘 睿	
注册号: 3302056-0009	
有效期至: 2026年12月	
预盖章	
出图章	
审图章	
竣工章	
本图未盖出图专用章无效	
铭扬工程设计集团有限公司	
YANG DESIGNING DESIGN GROUP CO., LTD.	
类 别	实 名
审 定	金明哲
审 核	刘 睿
校 对	周 超
会 签	
建 筑	电 气
结 构	暖 通
给 排 水	其 他
建设单位	
乳源瑶族自治县一六镇人民政府	
工程名称	
圆岭墩乡村振兴车间建设工程	
子项名称	
圆岭墩乡村振兴车间建设工程	
图纸名称	
二层板平面布置图	
专业	结 构
工程编号	图 号
阶段	施 工 图
时间	2026.08