


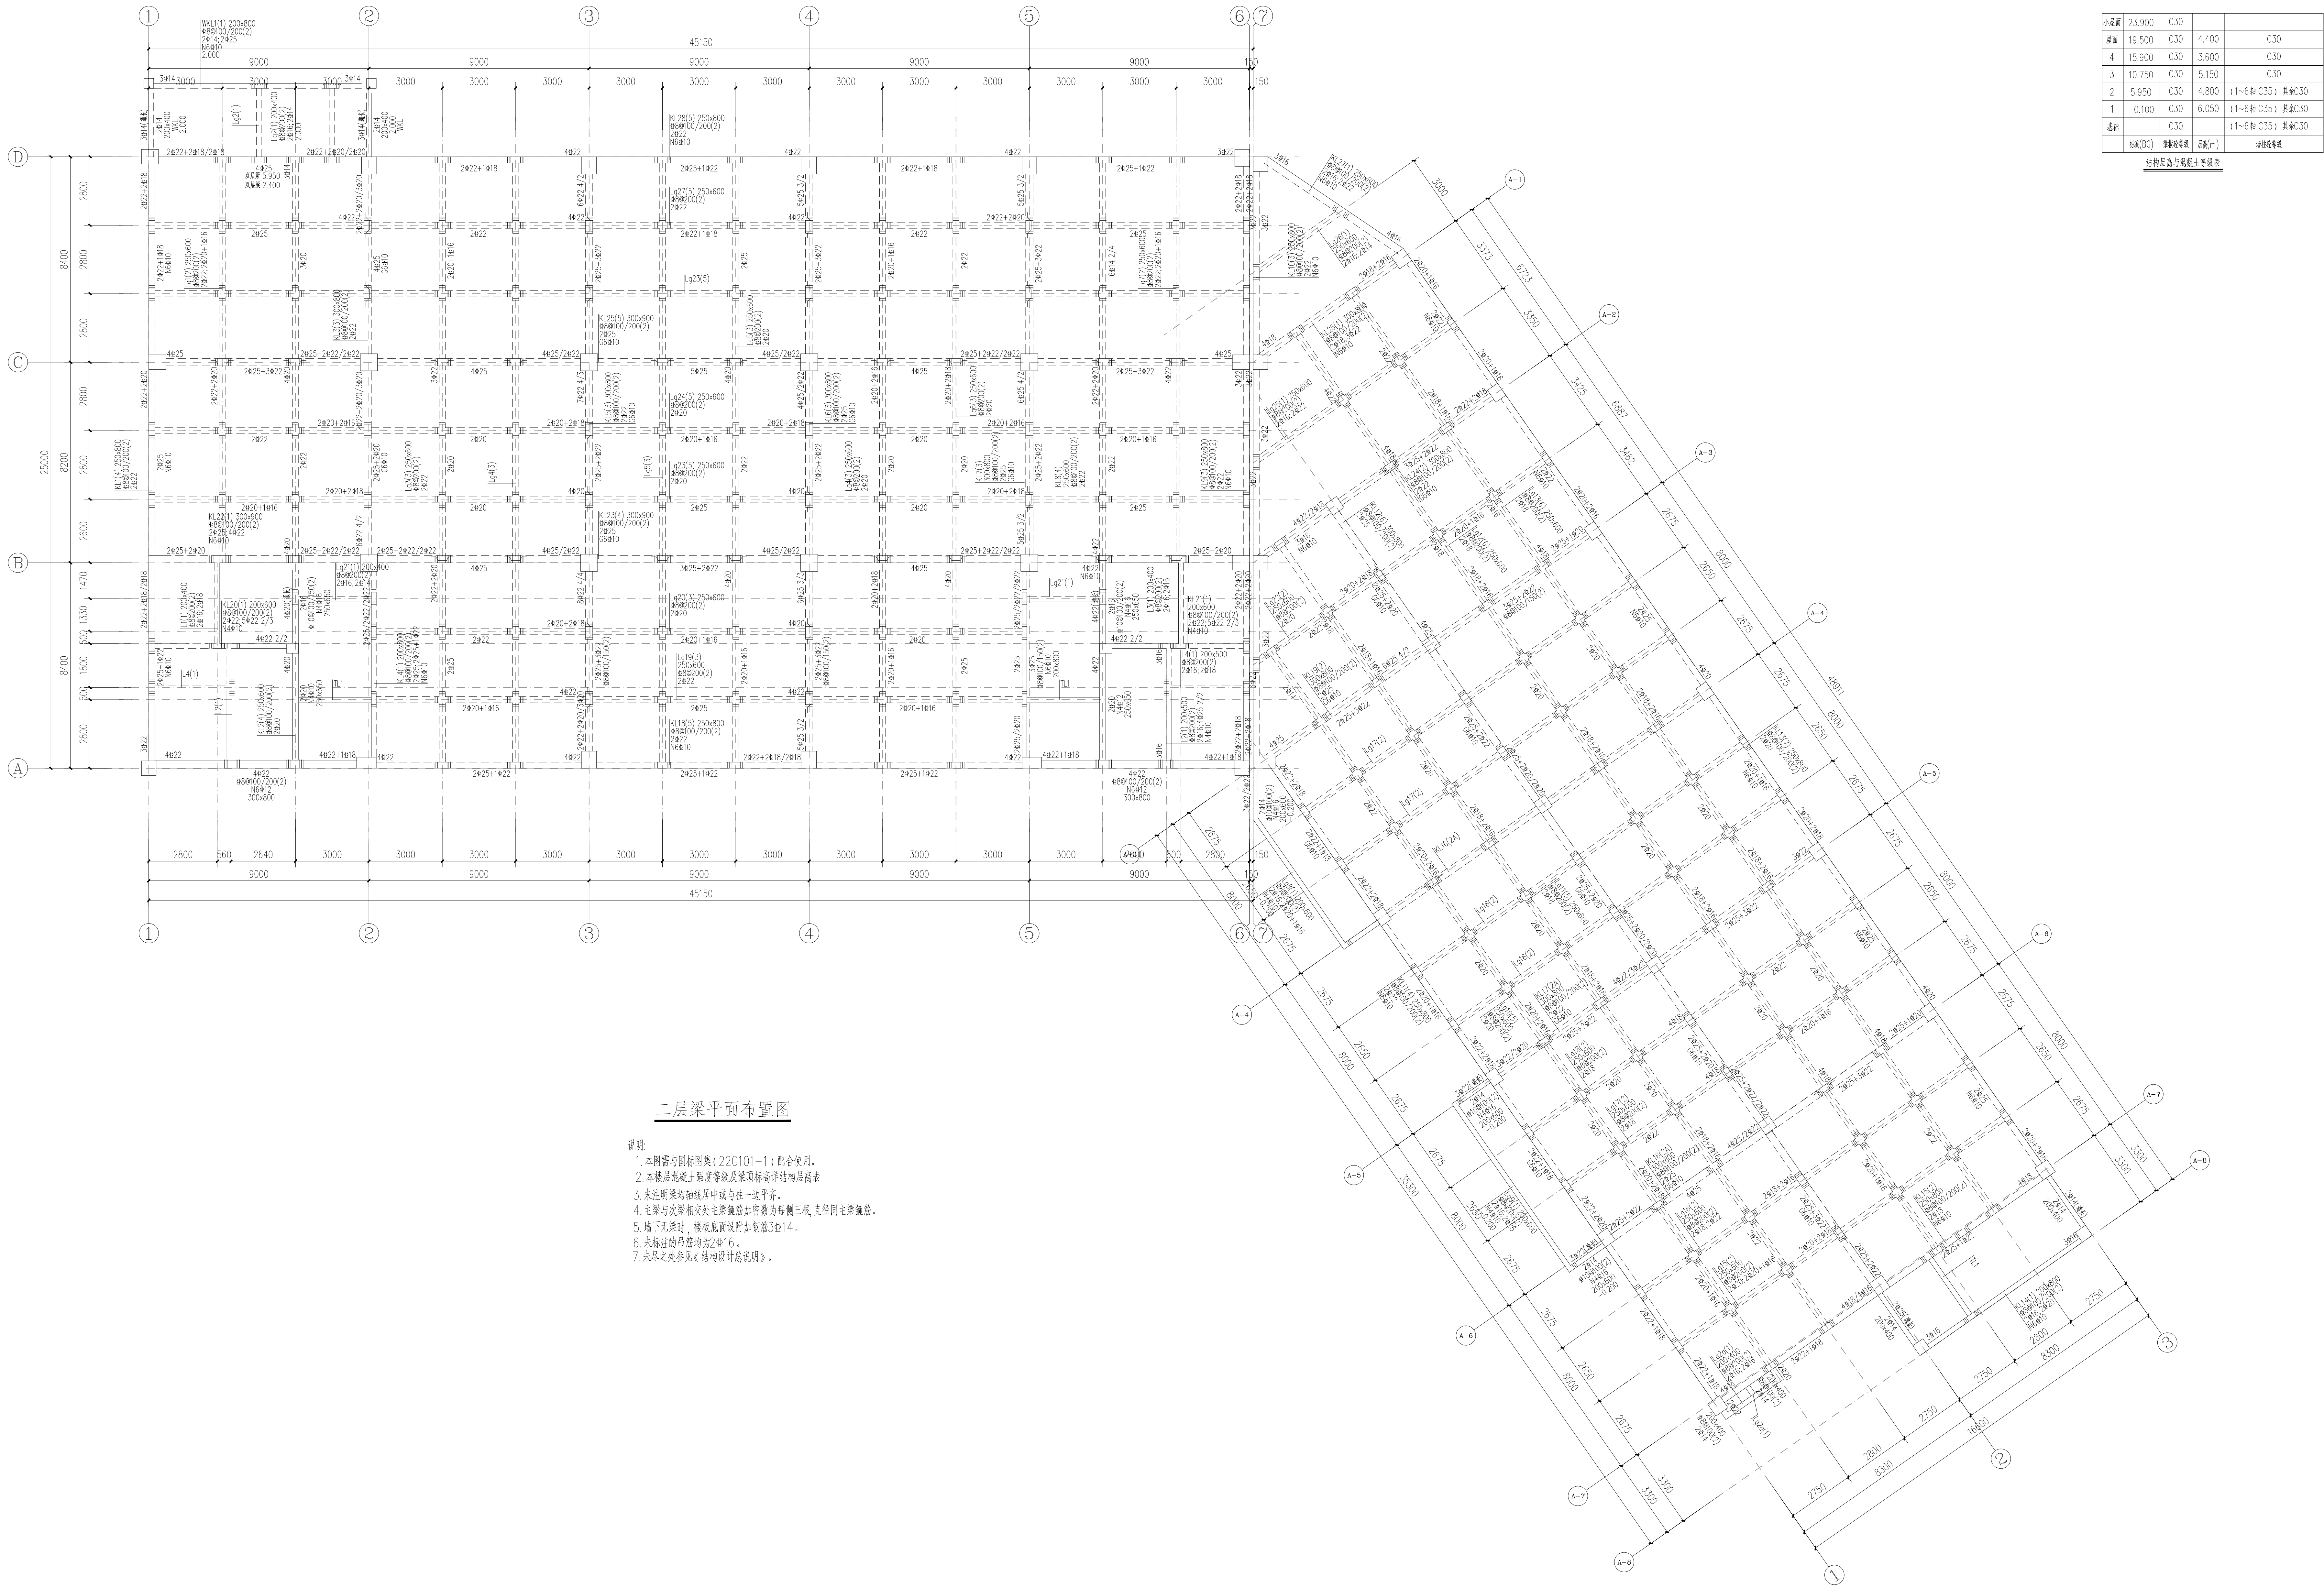

二层梁平面布置图

- 说明:
1. 本图需与钢标图集(22C101-1)配合使用。
 2. 本楼层混凝土强度等级及抗震等级详见结构总图。
 3. 未注明梁轴线居中或与设计一致。
 4. 主梁与次梁相交处主梁截面加倍数为两侧二根,直径同主梁箍筋。
 5. 墙下无梁时,楼板上部附加钢筋3d/14。
 6. 未标注构造钢筋为2d/16。
 7. 未尽之处参见《结构设计总说明》。

小截面	23.900	C30		
截面	19.500	C30	4.400	C30
4	15.900	C30	3.600	C30
3	10.750	C30	5.150	C30
2	5.950	C30	4.800	(1~6轴 C35) 其余C30
1	-0.100	C30	6.050	(1~6轴 C35) 其余C30
备注	C30			
标高(B)	楼板上表面	标高(m)	楼板上表面	

实 名	签 名
项目负责人	张成龙
专业负责人	刘 睿
设 计 人	陈 欣
注册执业资格: 注册结构工程师	
姓名: 刘 睿	
注册号: 3302056-0009	
有效期: 至2026年12月	
预留章	
出图章	
审图章	
竣工章	
图 纸 名 称: 二层梁平面布置图	
工程名称: 圆岭墩乡村振兴车间建设工程	
子项目名称: 圆岭墩乡村振兴车间建设工程	
图 纸 编 号: 0-12	
工程编号: 图 号	
阶段: 施工图	
时 间: 2026.08	