


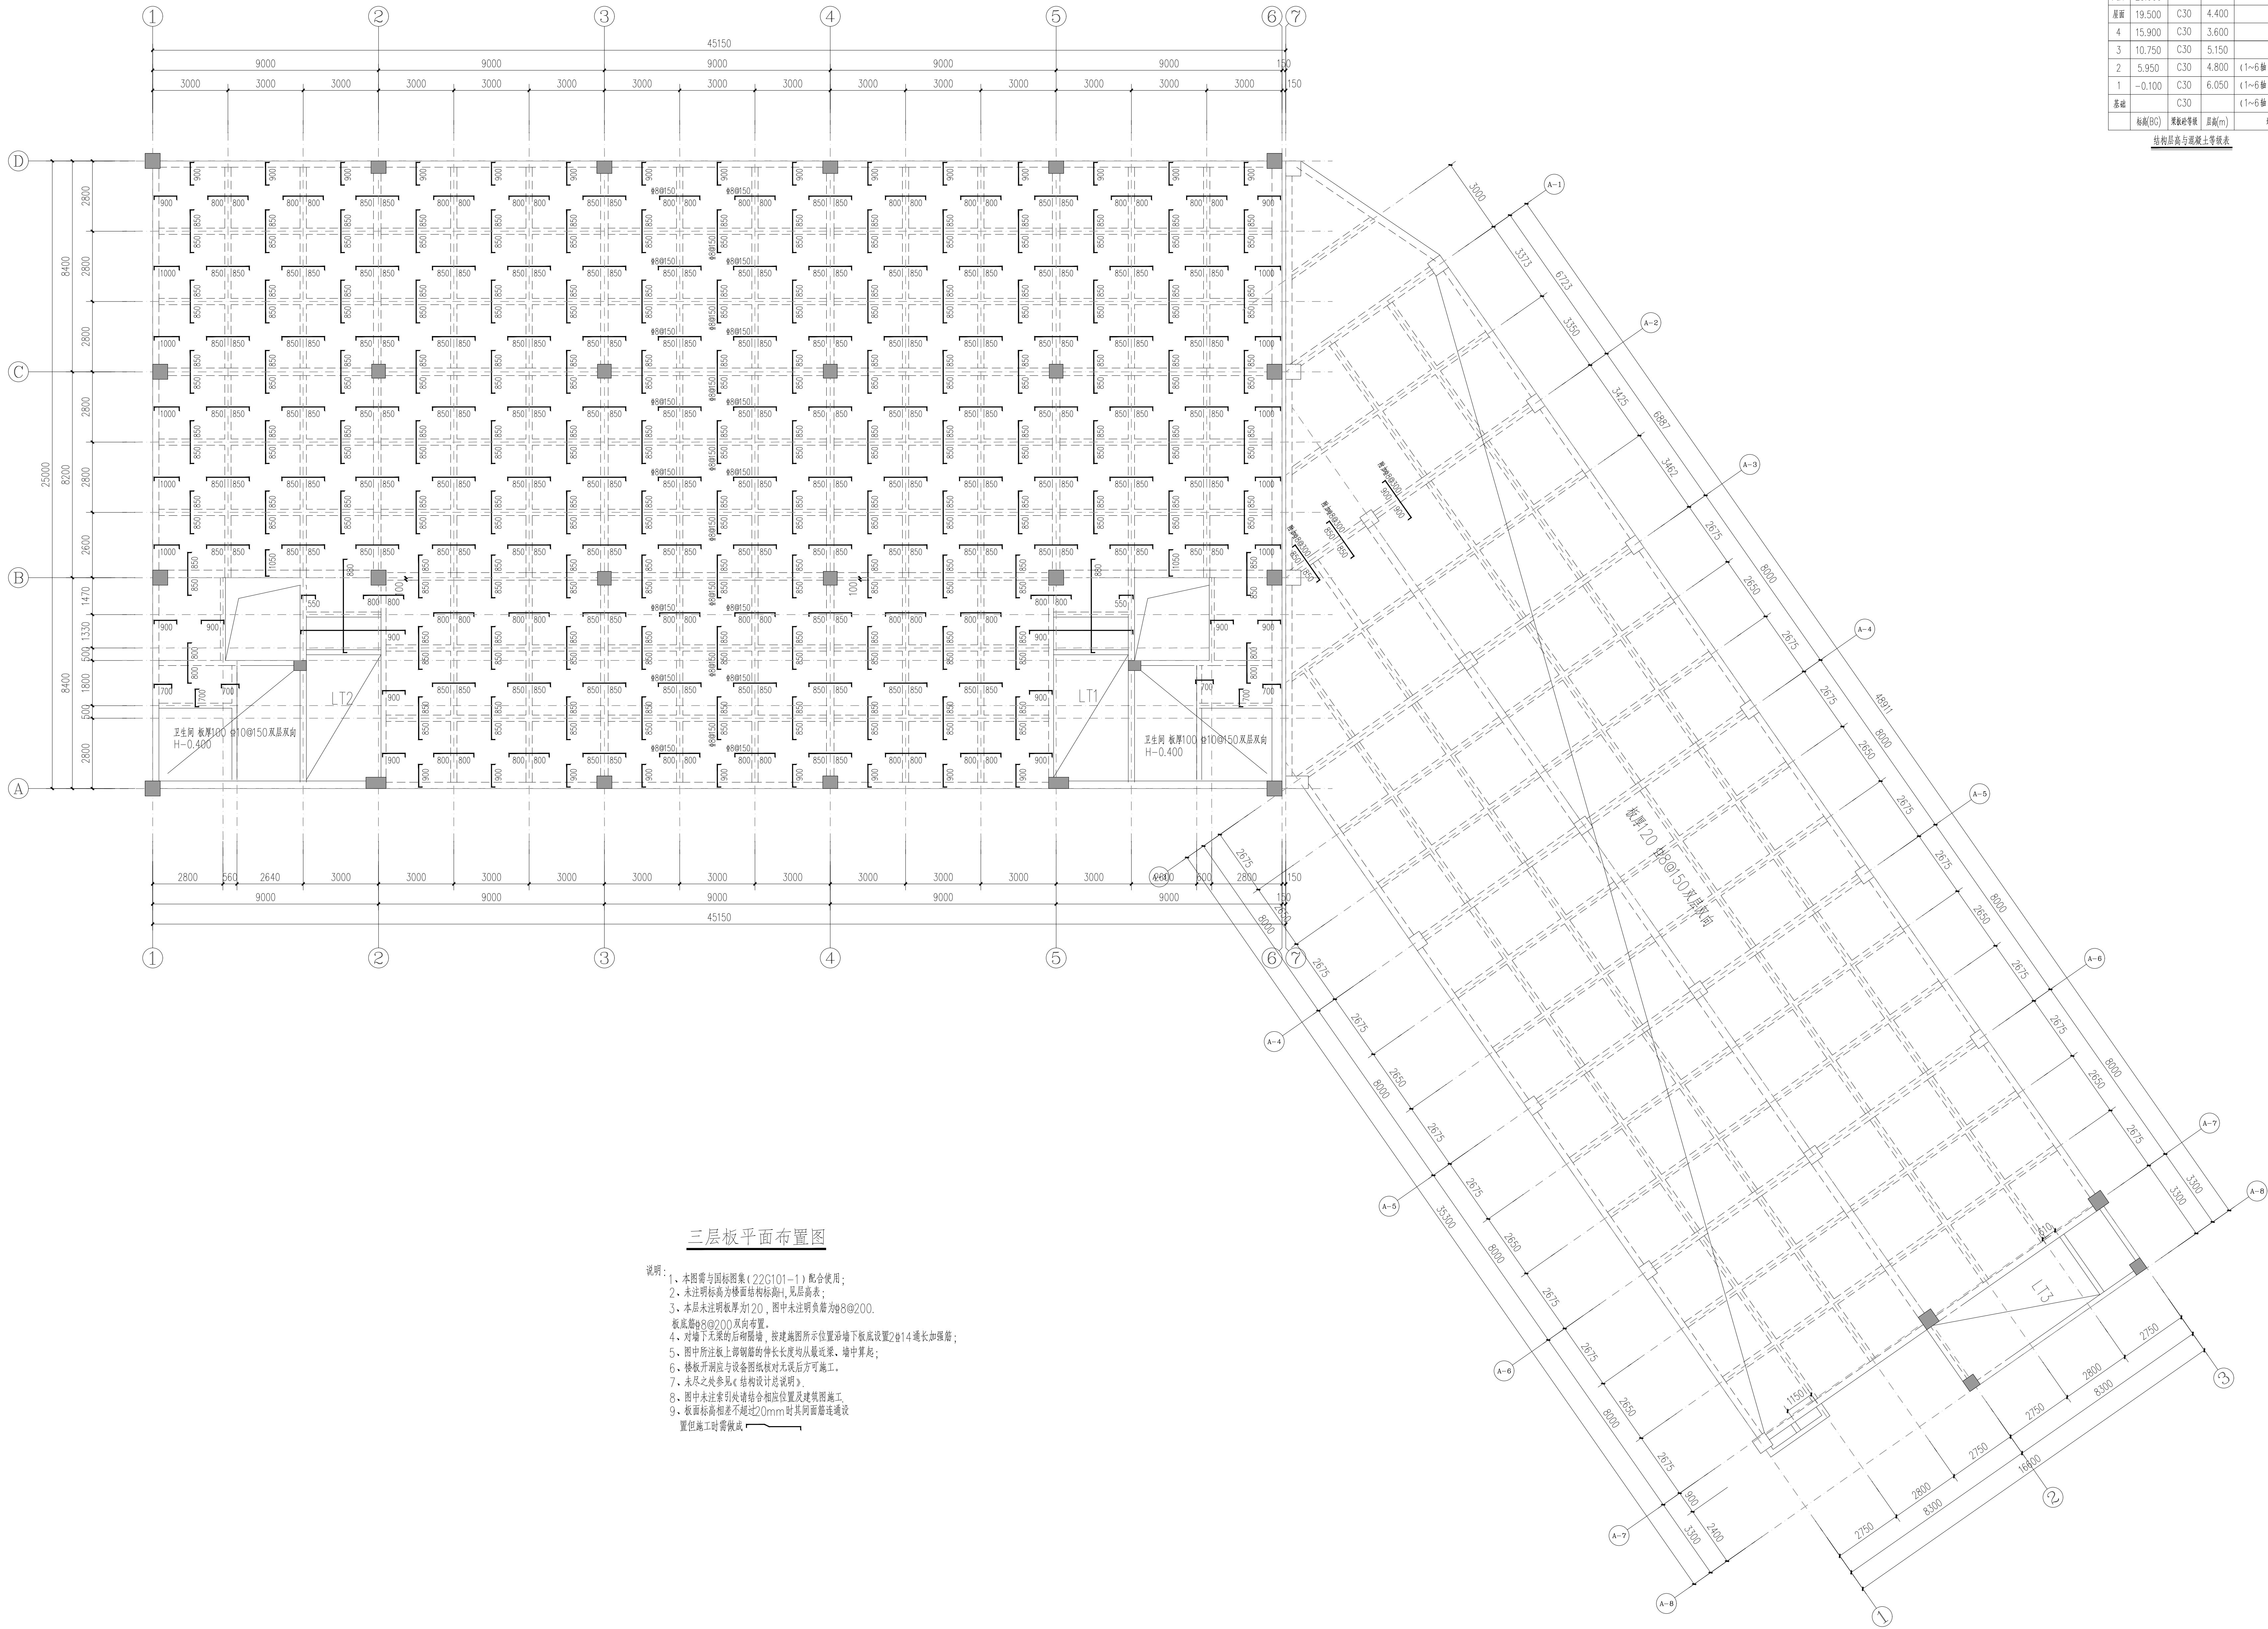

小屋面	23.900	C30		
屋面	19.500	C30	4.400	C30
4	15.900	C30	3.600	C30
3	10.750	C30	5.150	C30
2	5.950	C30	4.800	(1~6轴 C35) 其余C30
1	-0.100	C30	6.050	(1~6轴 C35) 其余C30
基础	C30			(1~6轴 C35) 其余C30
标高(B)	建筑标高	结构(m)		建筑标高

结构层板与楼板上盖板表

三层板平面布置图

- 说明:
- 1、本图管与国标图集(22G101-1)配合使用;
 - 2、未注明标高为楼面结构标高,层高商差;
 - 3、本层未注明板厚为20,图中未注明板厚为8@200;
 - 4、对墙计算未说明时,按建筑图所示位置距墙下板底设置2#14墙长加锚固;
 - 5、图中所注板上伸钢筋的伸长度均以最低层、轴中算起;
 - 6、楼板上开洞与设备管洞相对位置后方可施工;
 - 7、未及之处参见《结构设计说明》;
 - 8、图中未注索引线请结合相应位置及建筑图施工;
 - 9、板厚标高差不超过20mm时其同面筋连接位置按施工时管模式

实 名	签 名
项目负责人 张成龙	
专业负责人 刘 睿	
设 计 人 陈 欣	

中华人民共和国注册结构工程师
姓 名: 刘 睿
注 册 号: 3302056-0009
有 效 期: 至2026年12月

预留章
出图章
审图章
竣工章

类 别	实 名	签 名
审 定	金明哲	
审 核	刘 睿	
校 对	周 超	
会 签		
建 筑	电 气	
结 构	暖 通	
给 排 水	其 他	
建设单位	乳源瑶族自治县一六镇人民政府	
工程名称	圆岭墩乡村振兴车间建设工程	
子项名称	圆岭墩乡村振兴车间建设工程	
图纸名称	三层板平面布置图	
专业	结 构	比 例
工程编号	图 号	6-13
阶 段	施 工 图	时 间 2026.08