

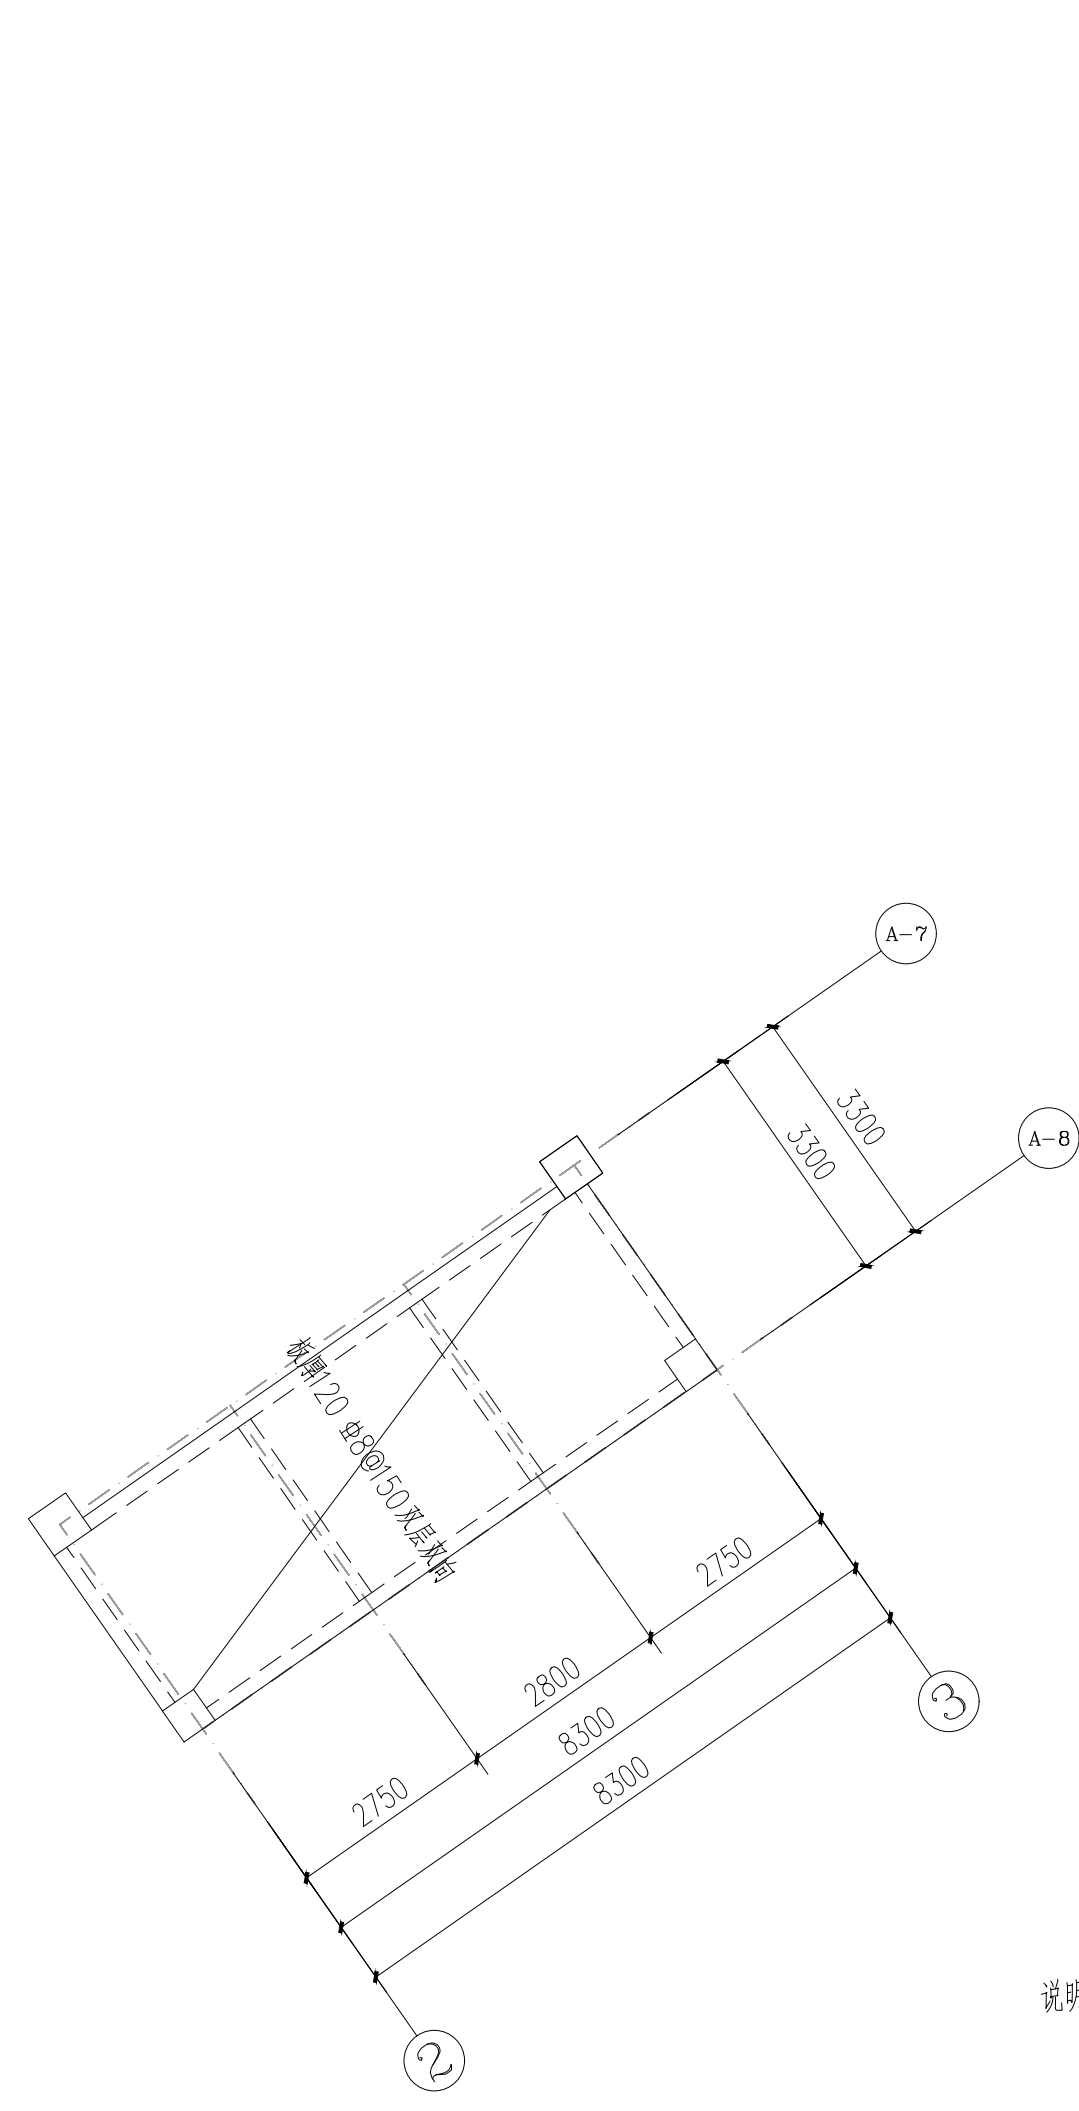
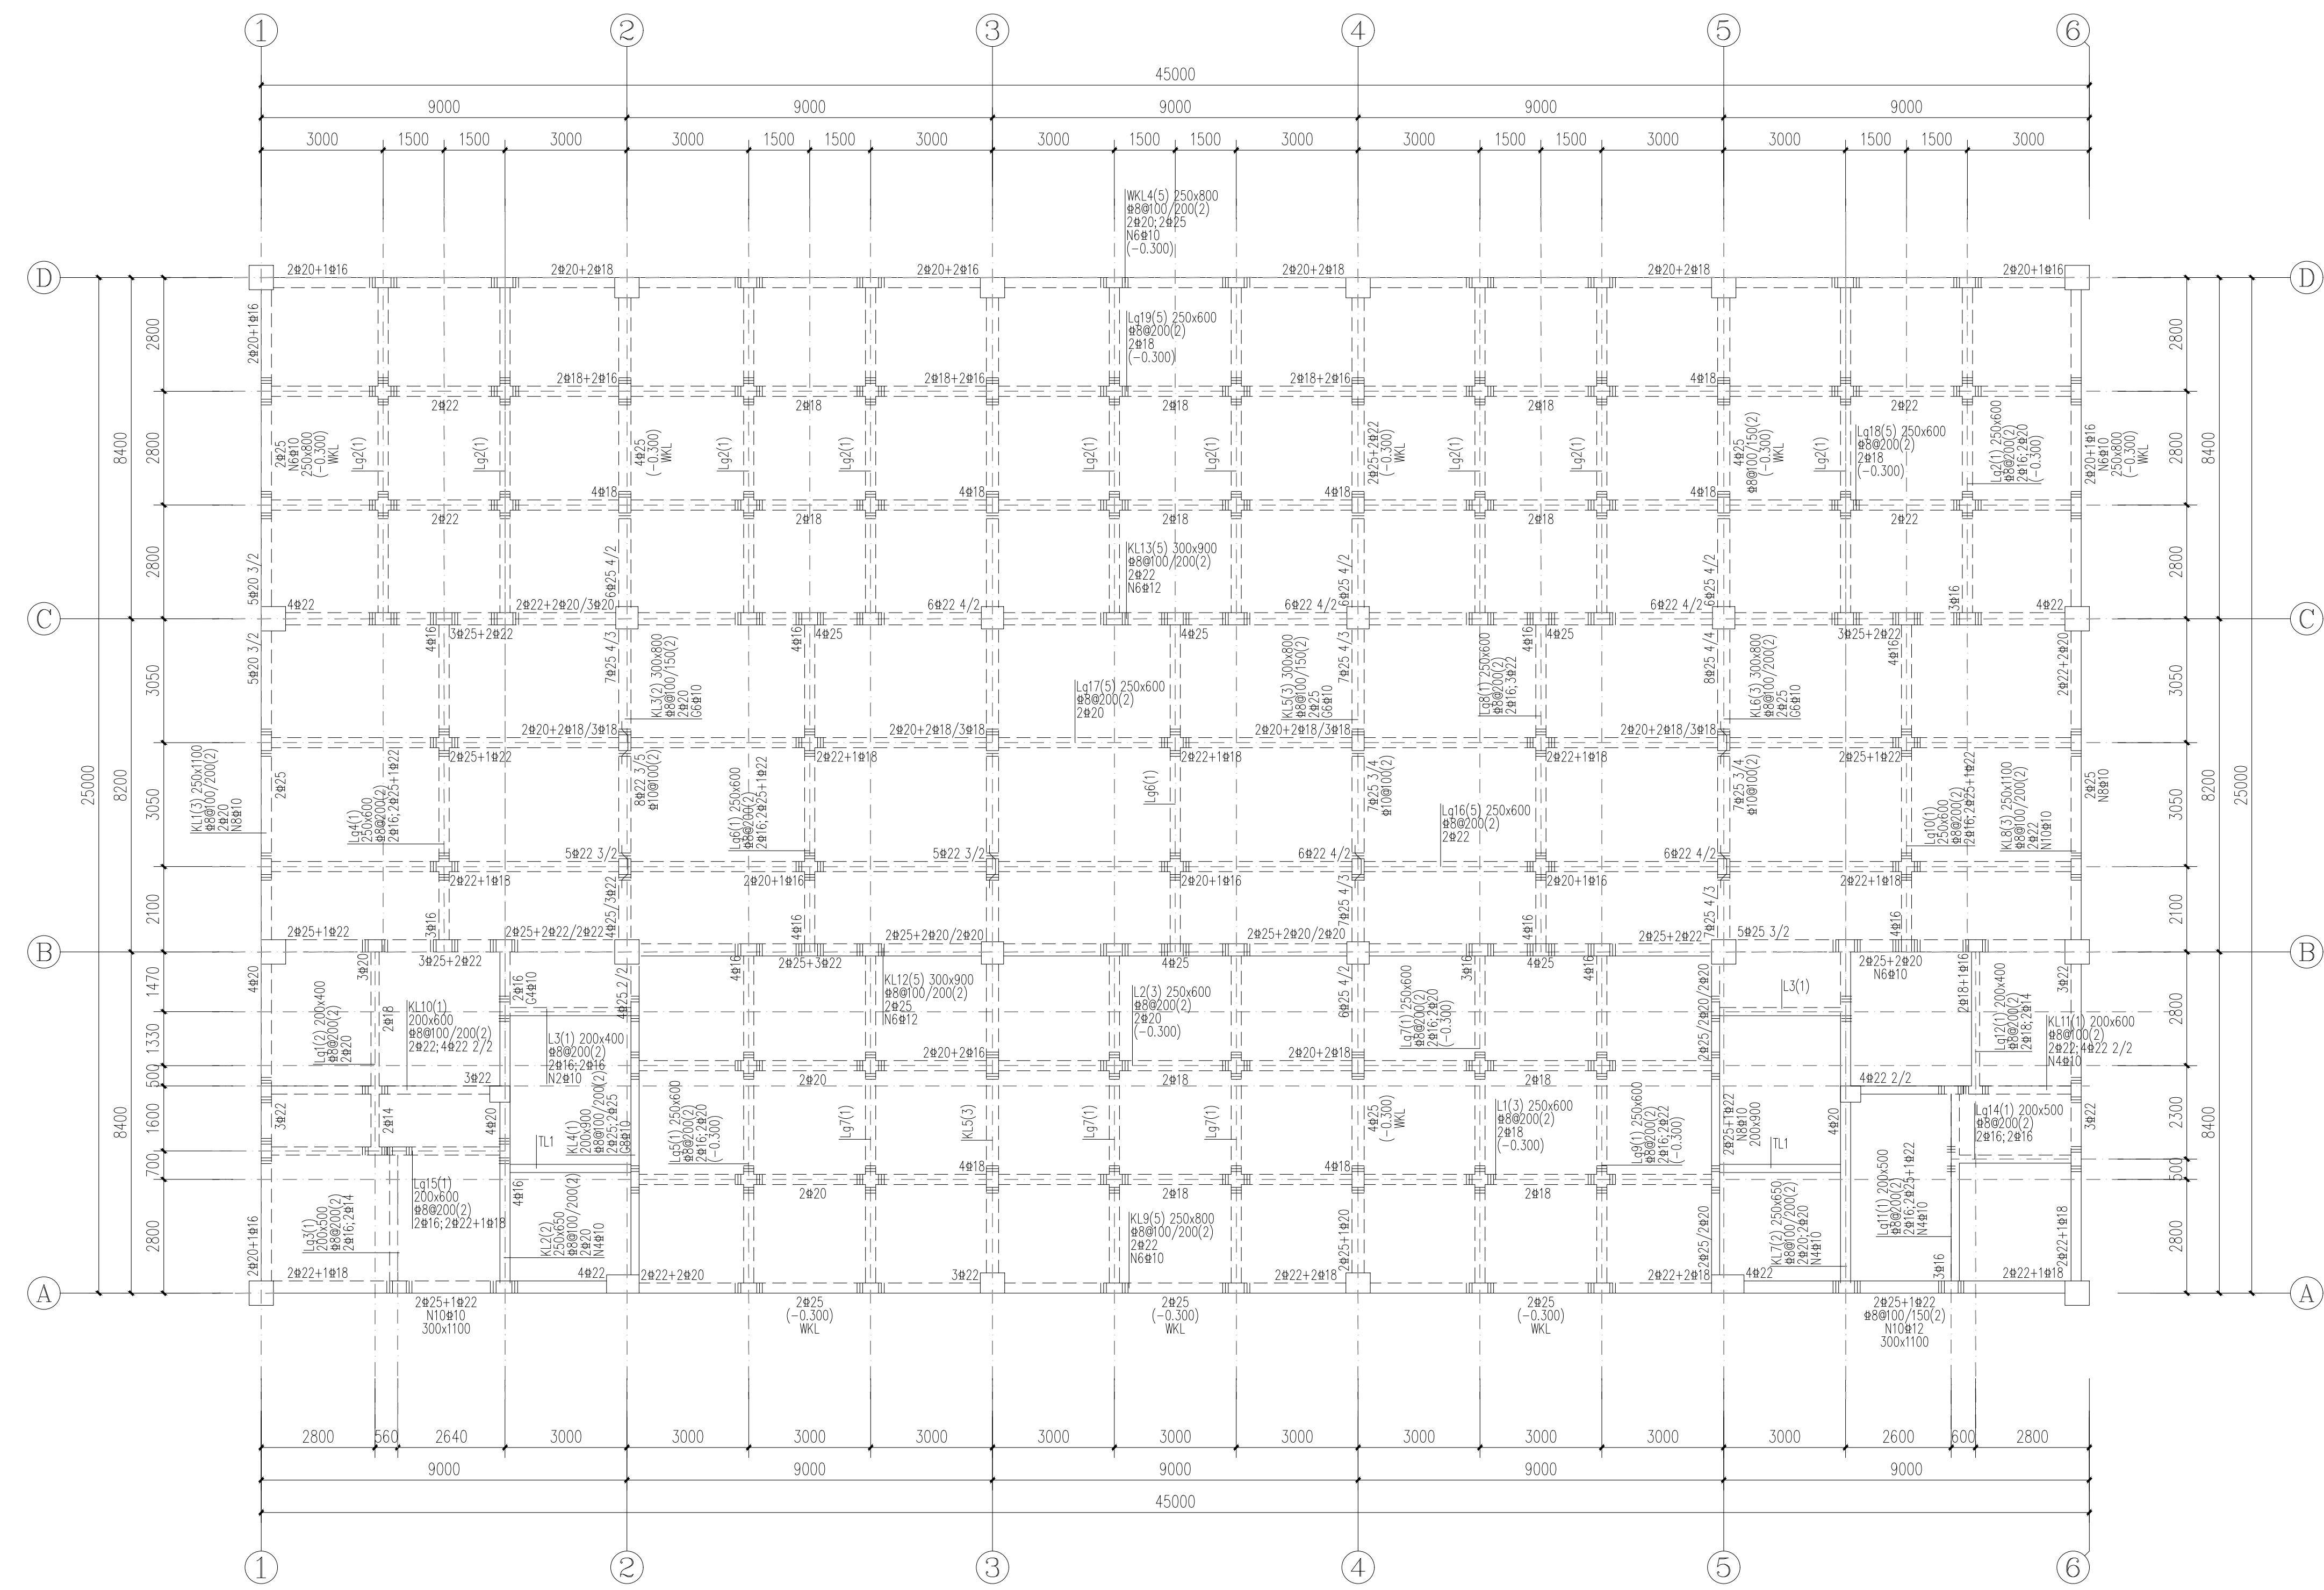


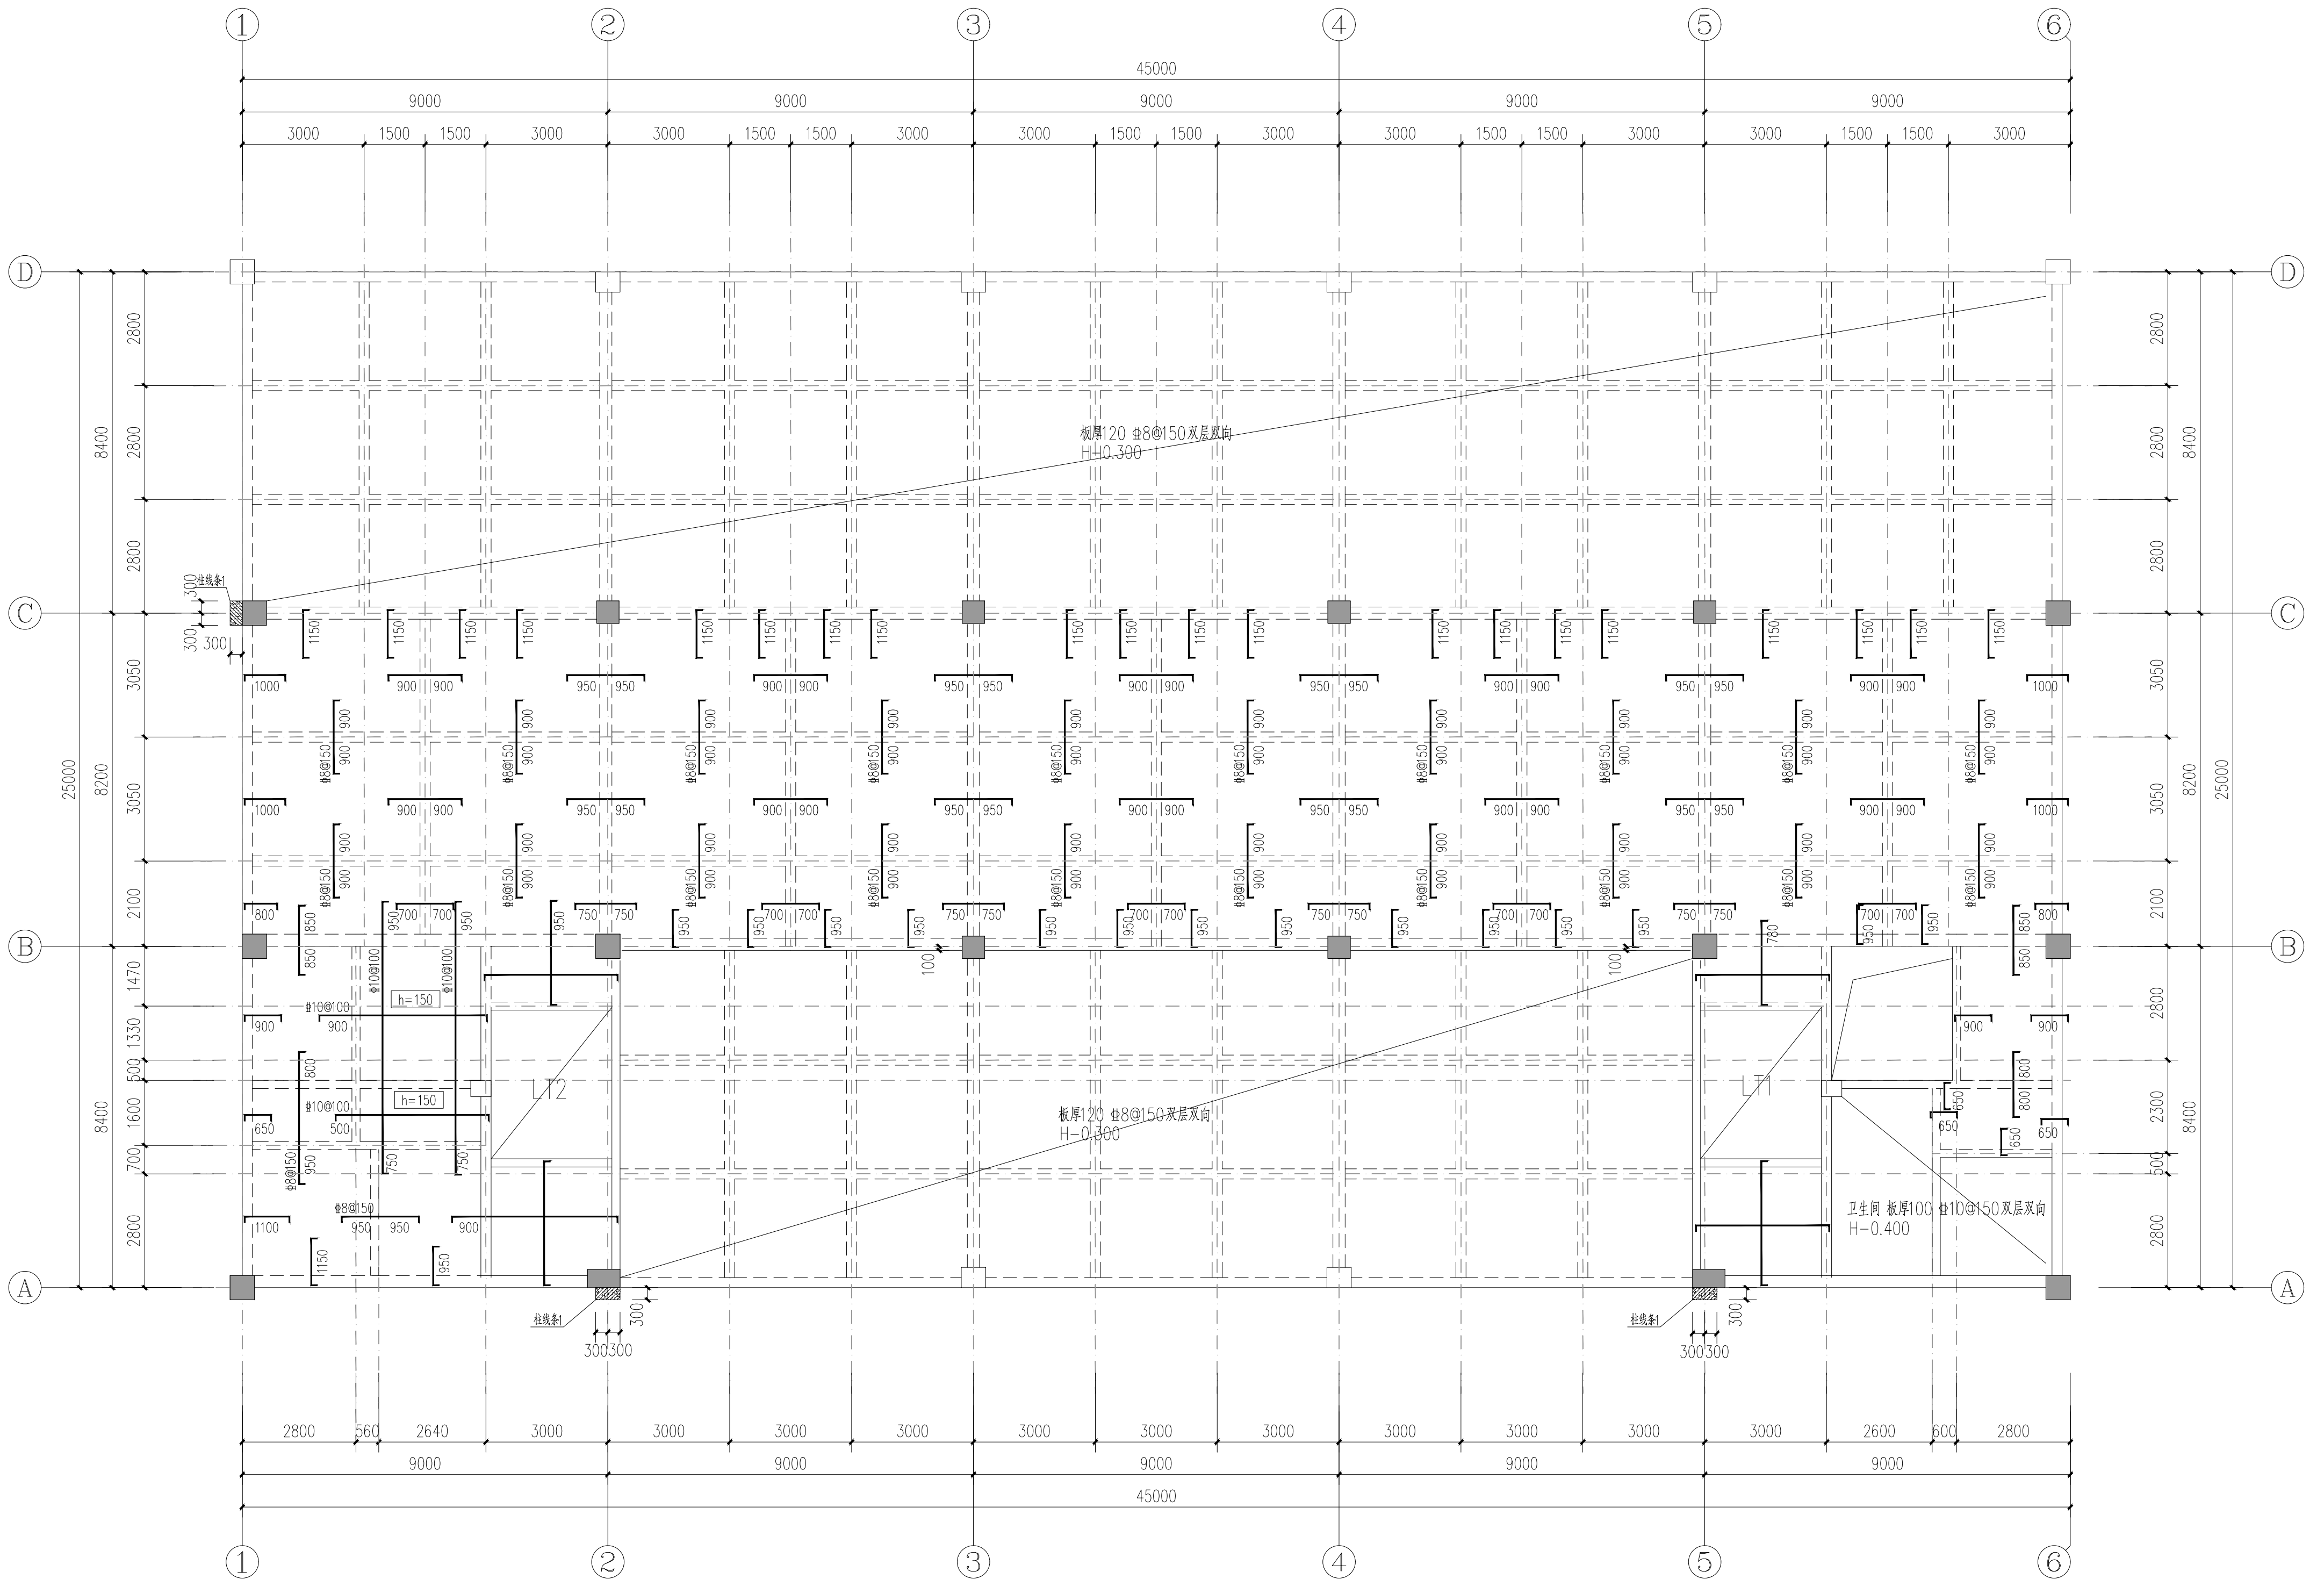

四层板平面布置图

说明: 1、本图需与国际图集(22G101-1)配合使用;
2、未注明标高为楼面结构标高,见层高表;
3、本层未注明板厚为120,图中未注明板厚为8@200。
板底筋8@200双向布置;
4、对墙下无梁的后墙墙端,按建施图所示位置沿墙下板底设置2#14通长加强筋;
5、图中所注板上部钢筋的伸长度均从最近梁、墙中算起;
6、楼板开洞区与设备预留孔无梁后方可施工;
7、未尽之处参见《结构施工图》;
8、图中未注全引火墙墙身和柱位置及建筑图施工;
9、板厚标高差不超过20mm时其构造按墙端设置
置配施工时按图

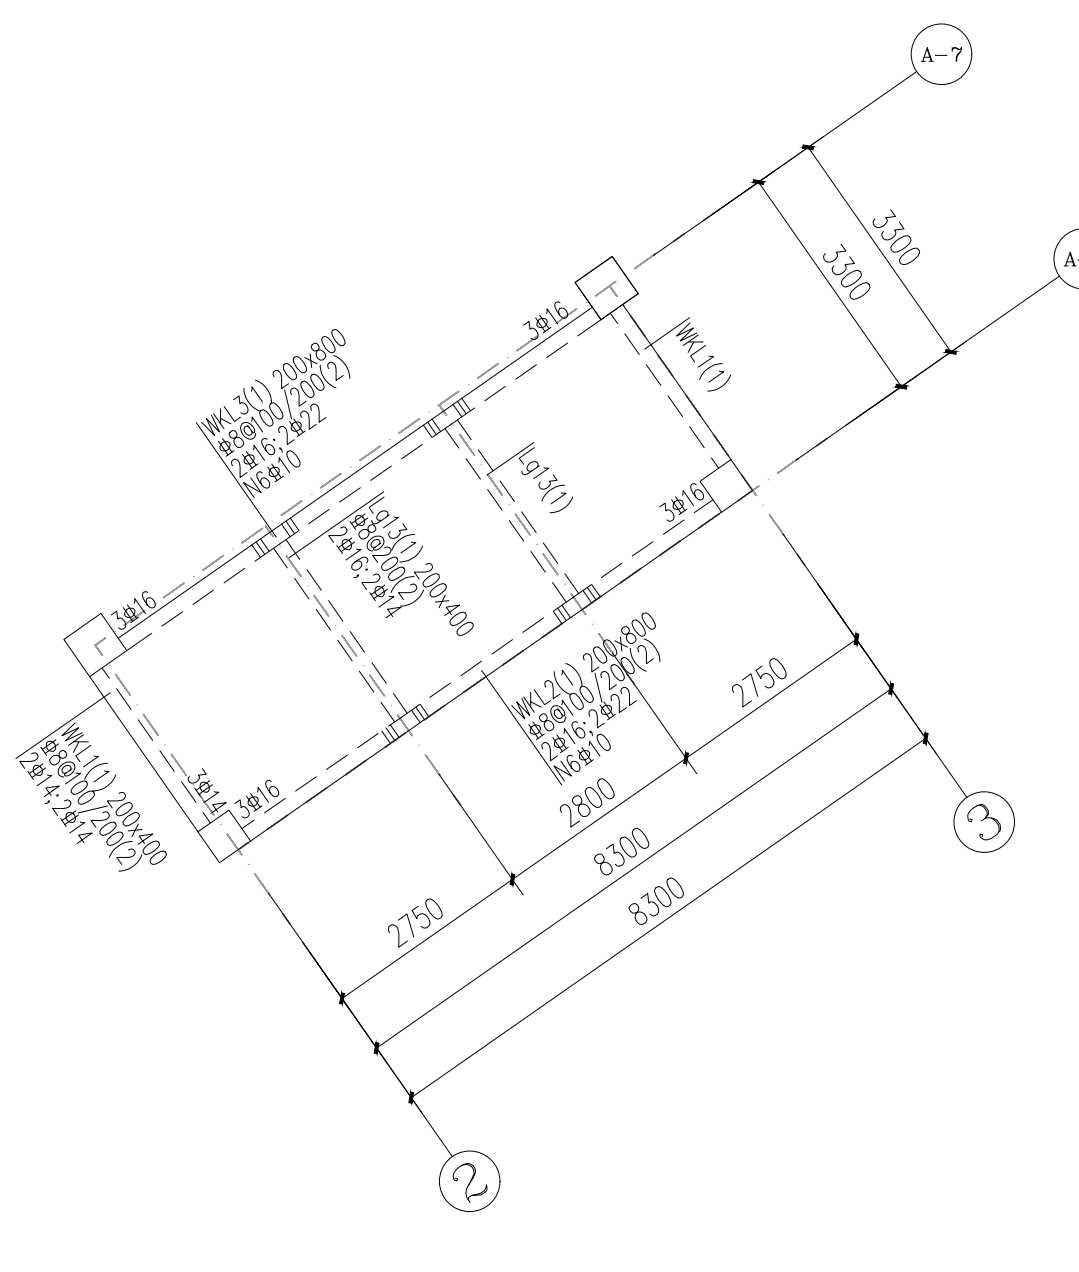

四层梁平面布置图

说明: 1、本图需与国际图集(22G101-1)配合使用。
2、本楼层混凝土强度等级及梁顶标高详结构层高表。
3、未注明梁顶标高按楼层中或与设计一致。
4、主梁与次梁相交处主梁箍筋加密为每侧二根,直径同主梁箍筋。
5、墙下无梁时,楼底面设置加腋筋3#14。
6、未标注的钢筋均按2#16。
7、未尽之处参见《结构设计总说明》。

小截面	23.900	C30		
截面	19.500	C30	4.400	C30
4	15.900	C30	3.600	C30
3	10.750	C30	5.150	C30
2	5.950	C30	4.800	(1-6轴 C35) 系配C30
1	-0.100	C30	6.050	(1-6轴 C35) 系配C30
基础		C30		
标高(B)	建筑标高	原标(m)	建筑标高	

结构层板与混凝土等级表

实 名	签 名		
项目负责人	张成龙		
专业负责人	刘 睿		
设 计 人	陈 欣		
中 华 人 民 共 和 国 注 册 结 构 工 程 师 姓 名: 刘 睿 注 册 号: 3302056-0009 有 效 期: 至2026年12月			
预留章			
出图章			
审图章			
竣工章			
本图未盖出图专用章无效			
铭扬工程设计集团有限公司 Ming Yang Engineering Design Group Co., Ltd.			
类 别		实 名	签 名
审 定	金明哲		
审 核	刘 睿		
校 对	周 超		
会 签			
建 筑	电 气		
结 构	暖 通		
给 排 水	其 他		
建设单位 乳源瑶族自治县一六镇人民政府			
工程名称 圆岭墩乡村振兴车间建设工程			
子项名称 圆岭墩乡村振兴车间建设工程			
图纸名称 四层板平面布置图 四层梁平面布置图			
专 业		结 构	比 例
工程编号		图 号	6-15
阶 段		施 工 图	时 间 2026.08