
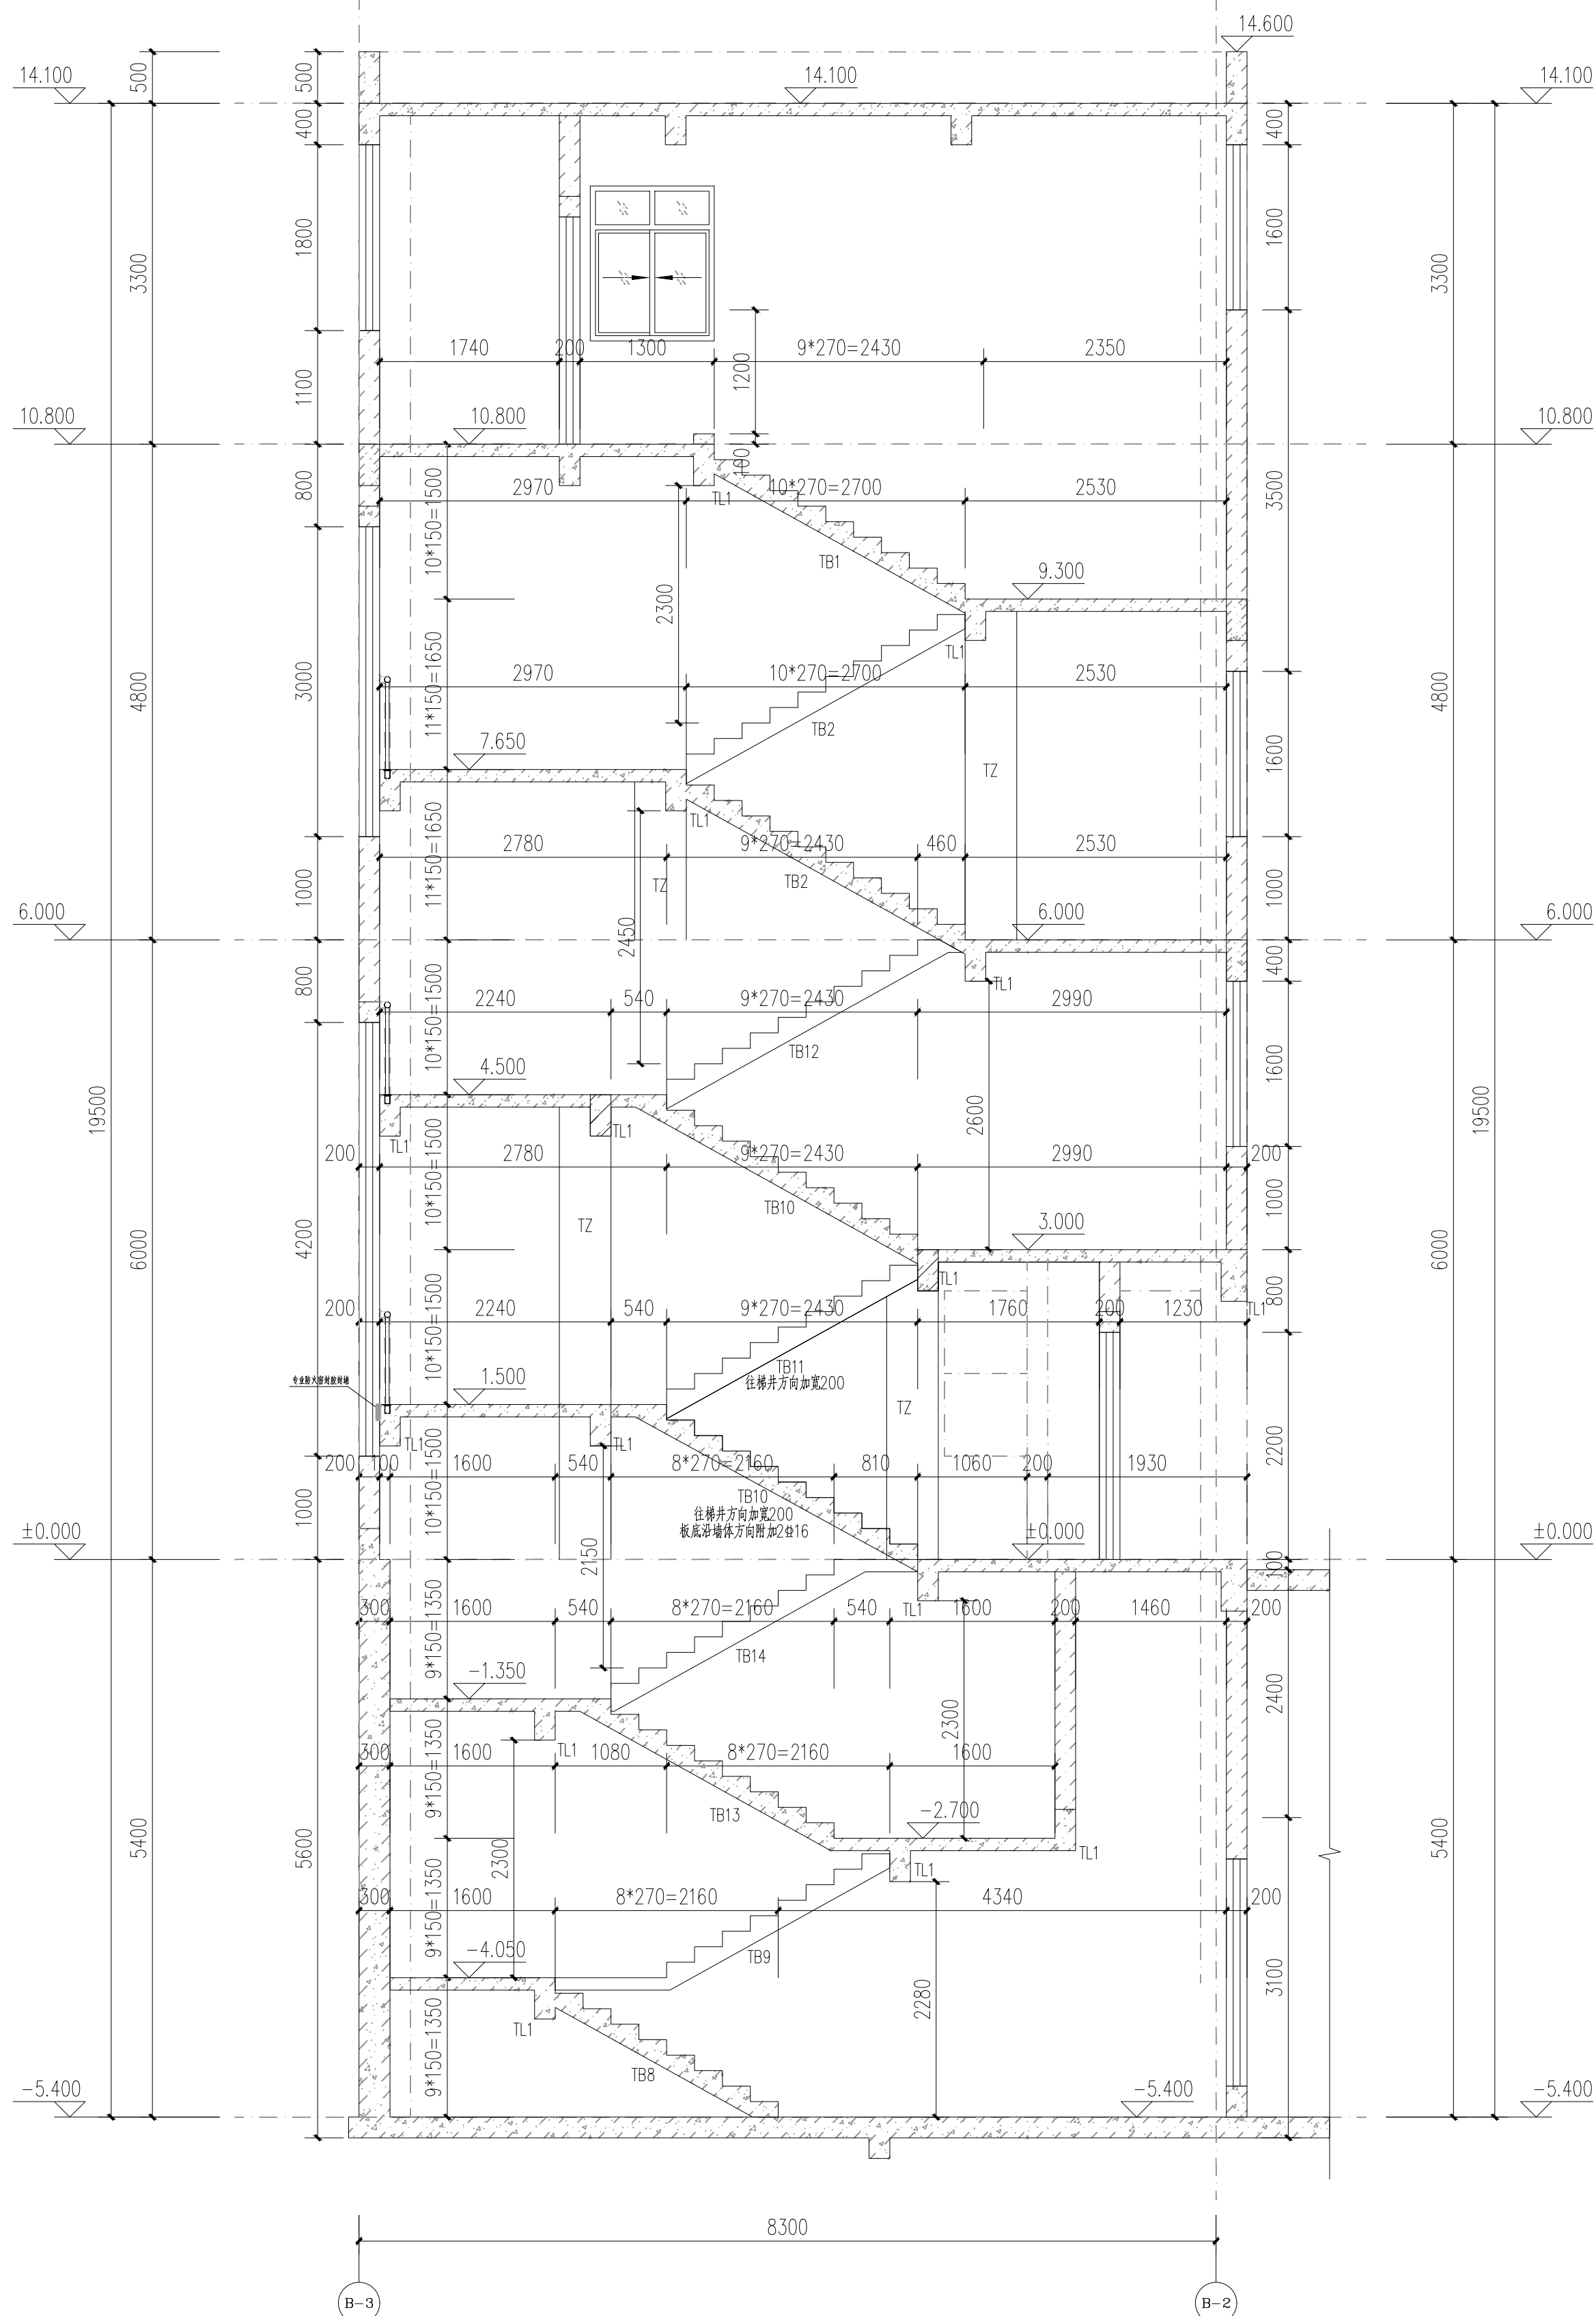
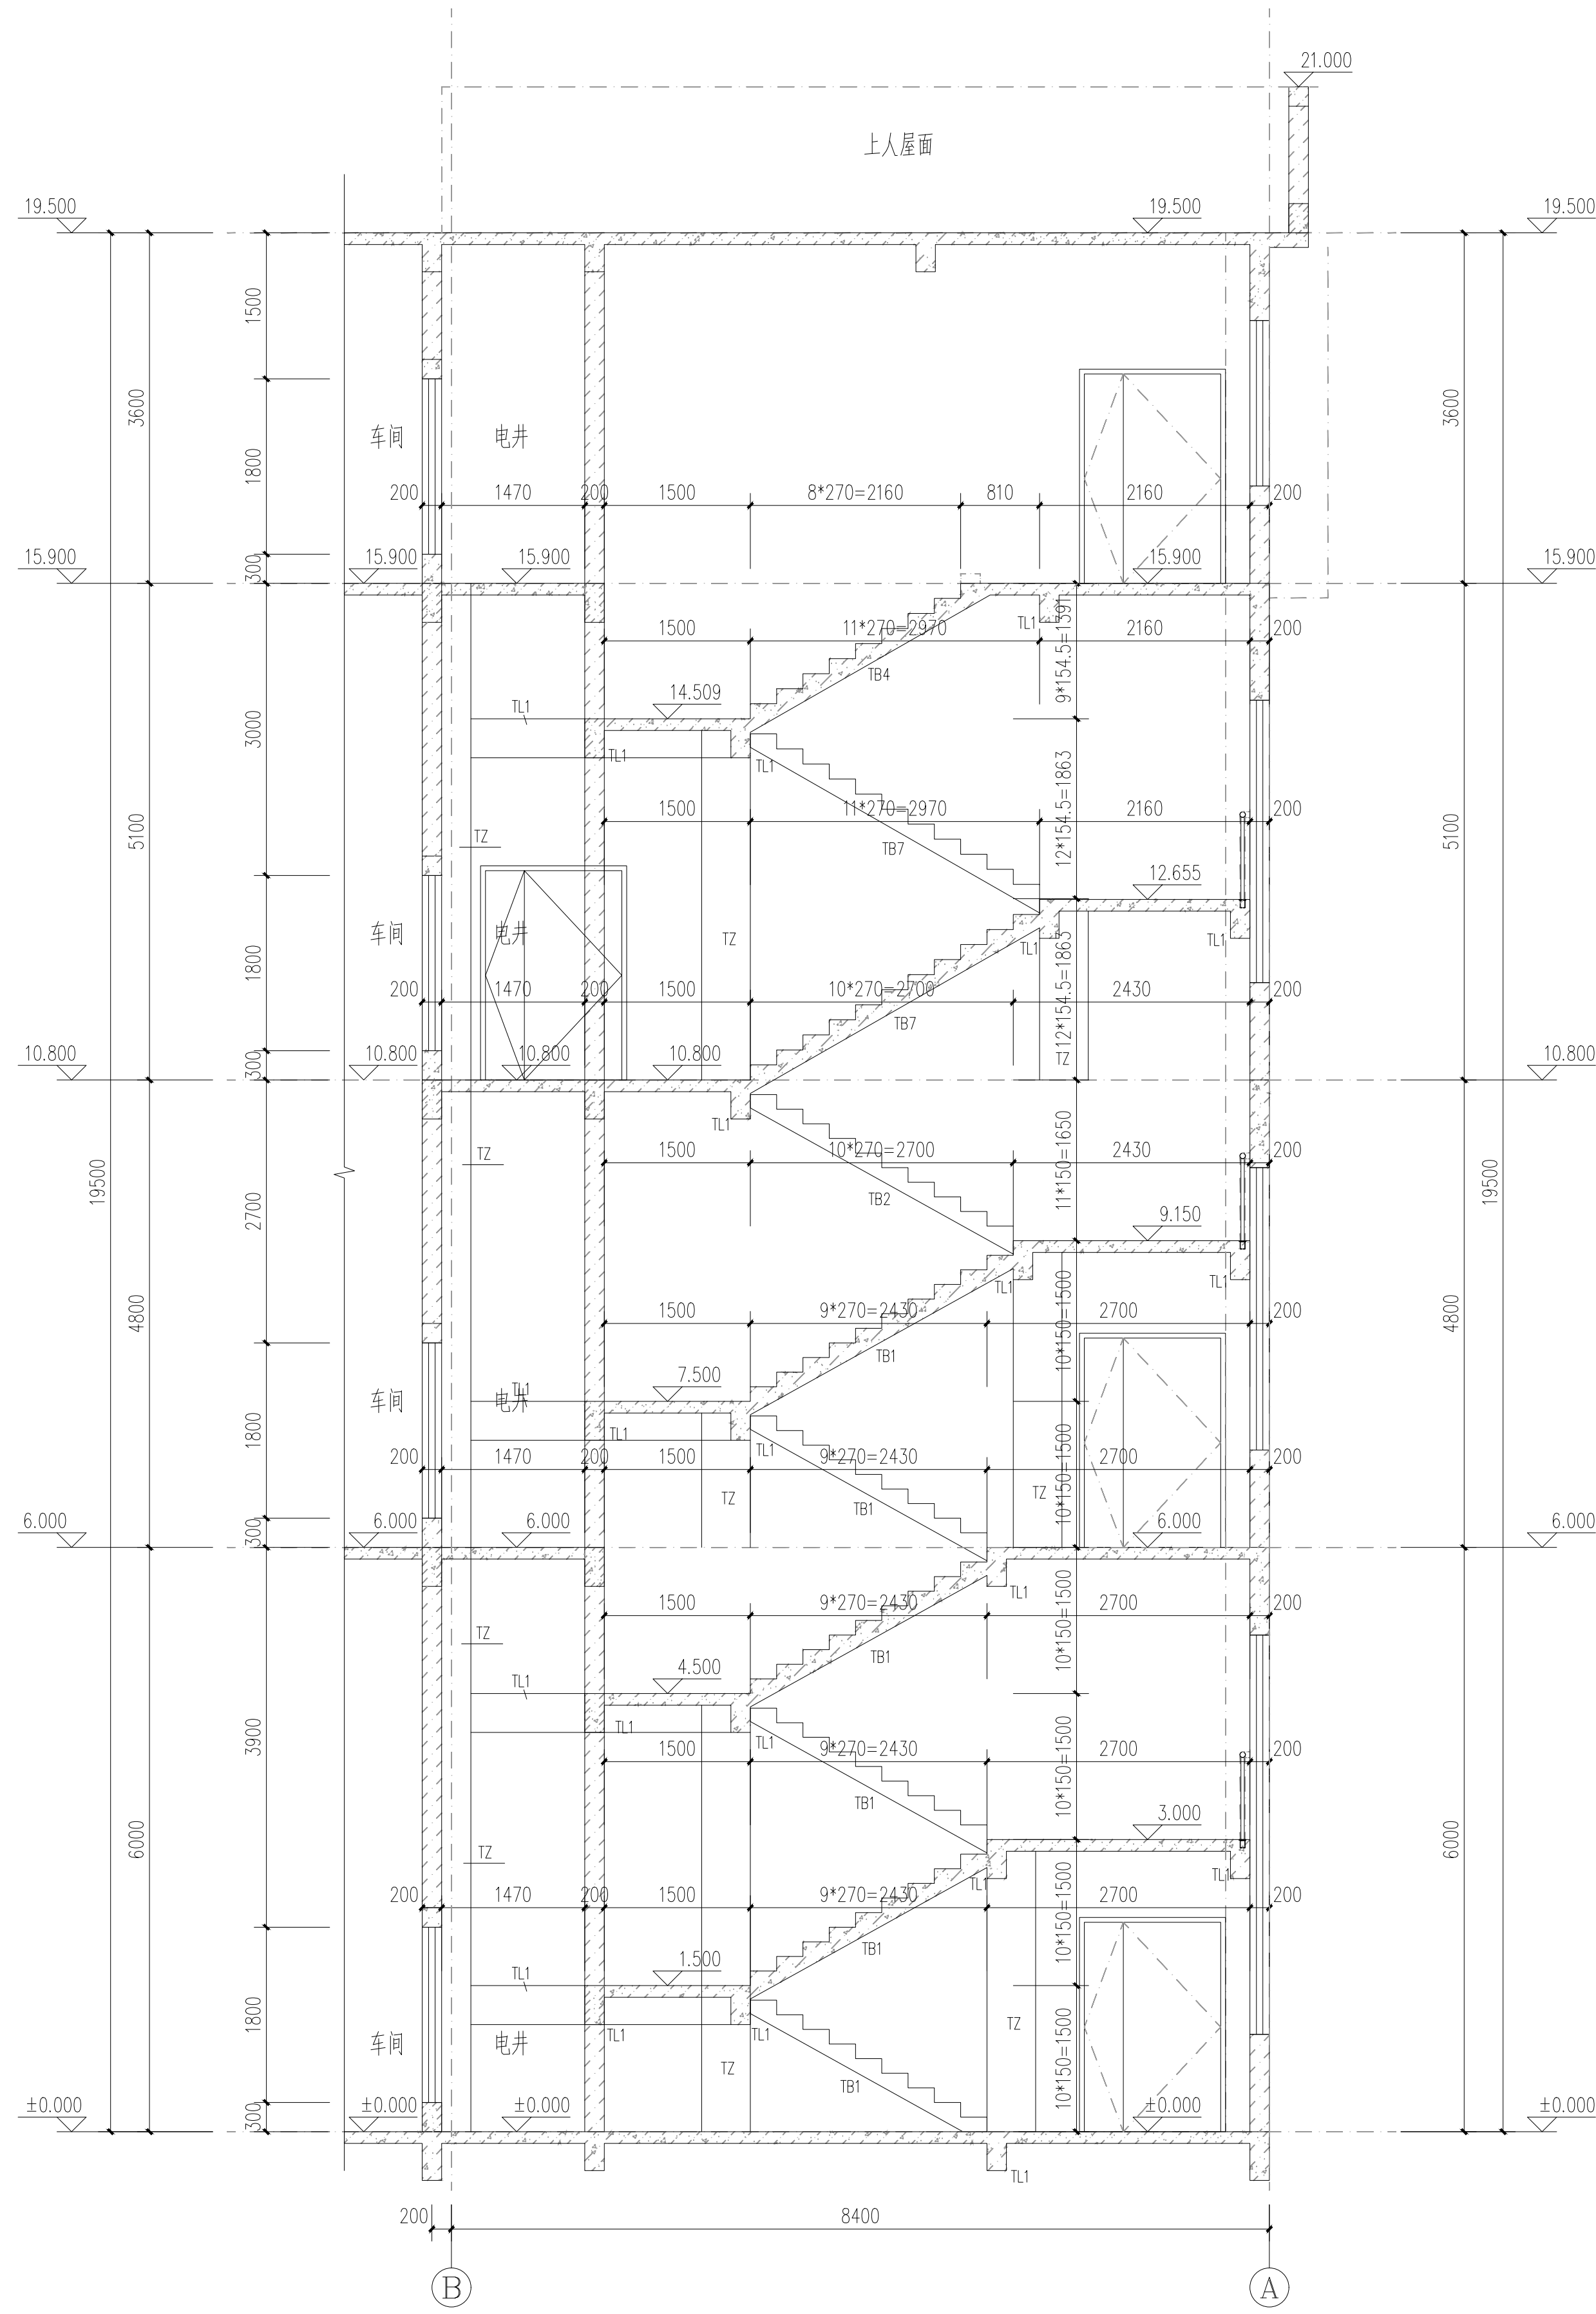
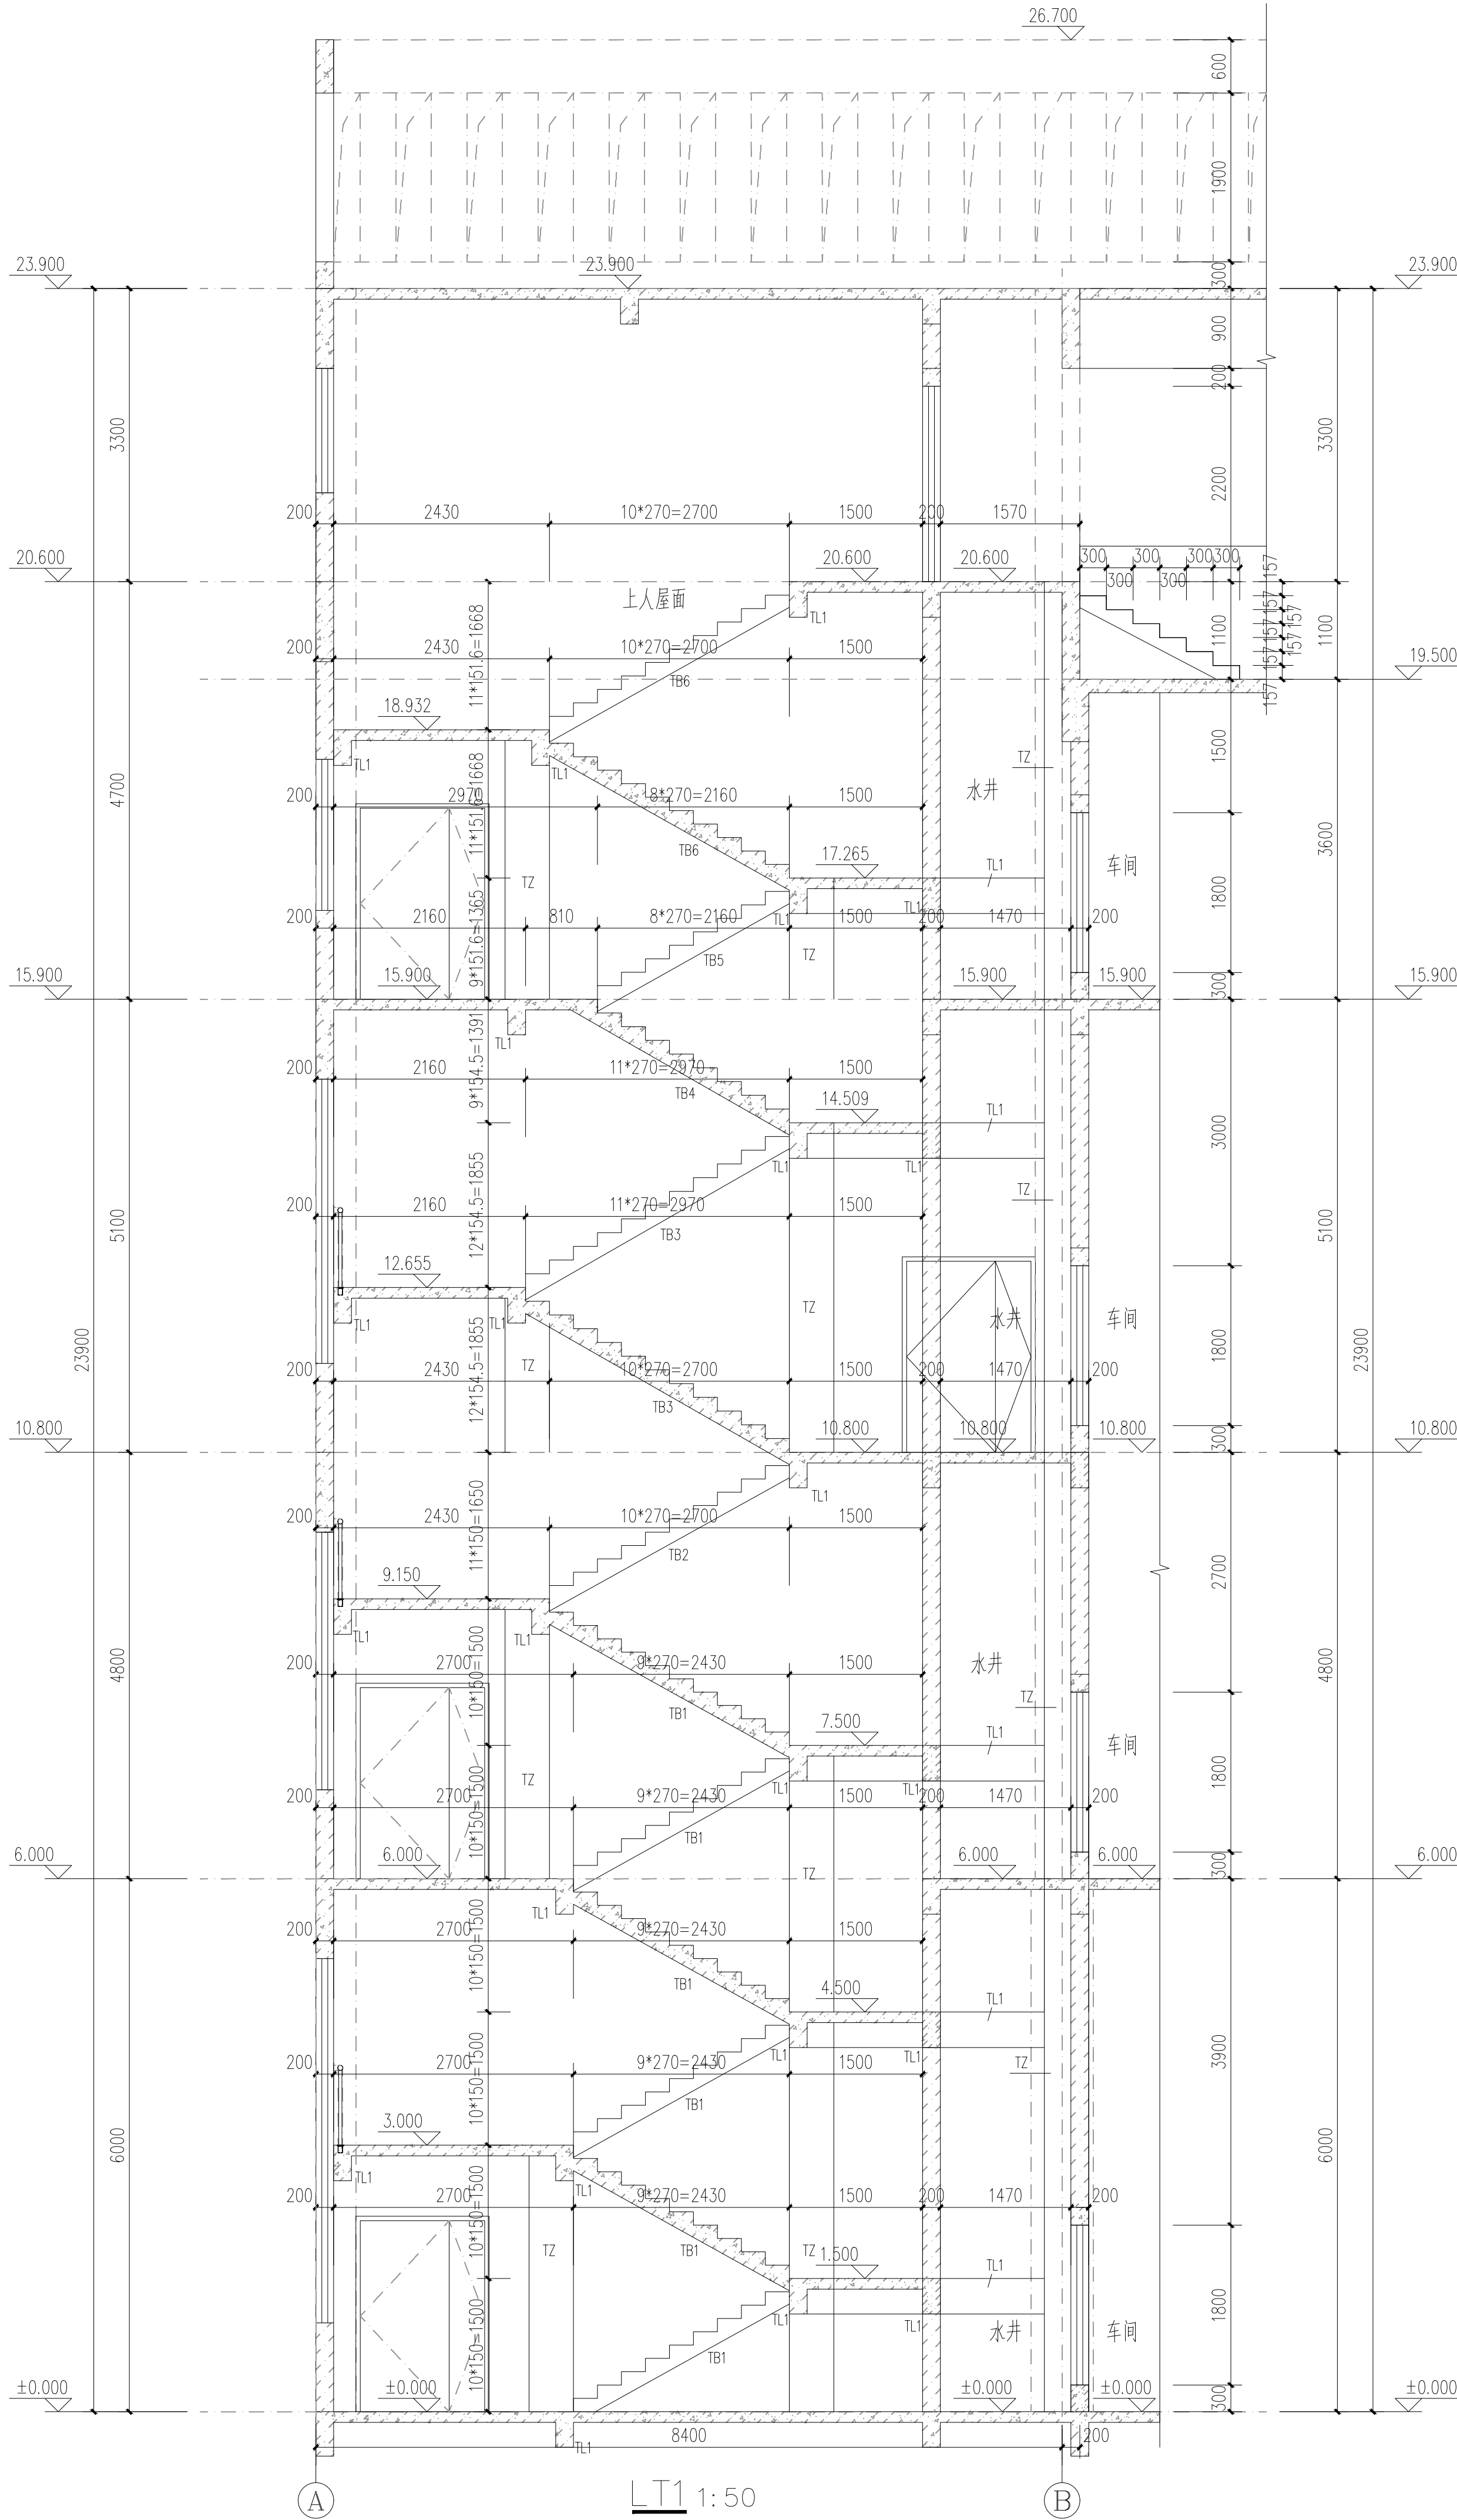


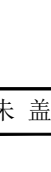

	实 名	签 名
项目 负责人	张成龙	张成龙
专业 负责人	刘 睿	刘 睿
设 计 人	陈 欣	陈欣
注册（执业）章 中华人民共和国一级注册结构工程师 姓 名：刘 睿 注册 号：3302056-S009 有效 期：至2026年12月		
预留章		
出图章		
审图章		
竣工章		
备 注		
本图未盖出图专用章无效		
 铭扬工程设计集团有限公司 MING YANG ENGINEERING DESIGN GROUP CO., LTD. 注 册 号：3302056-S009 统一社会信用代码：913302056330205600 公 司 地 址：浙江省杭州市拱墅区... 电 话：0571-88888888 传 真：0571-88888888 网 址：www.mingyang.com.cn		
类 别	实 名	签 名
审 定	金明哲	金明哲
审 核	刘 睿	刘 睿
校 对	周 超	周超
会 签		
建 筑	电 气	
结 构	暖 通	
给 排 水	其 他	
建设单位 乳源瑶族自治县一六镇人民政府		
工程名称 圆岭墩乡村振兴车间建设工程		
子项名称 圆岭墩乡村振兴车间建设工程		
图纸名称 楼梯剖面图		
专 业	结 构	比 例
工程编号	图 号	Q-17
阶 段	施 工 图	时 间 2026.08