


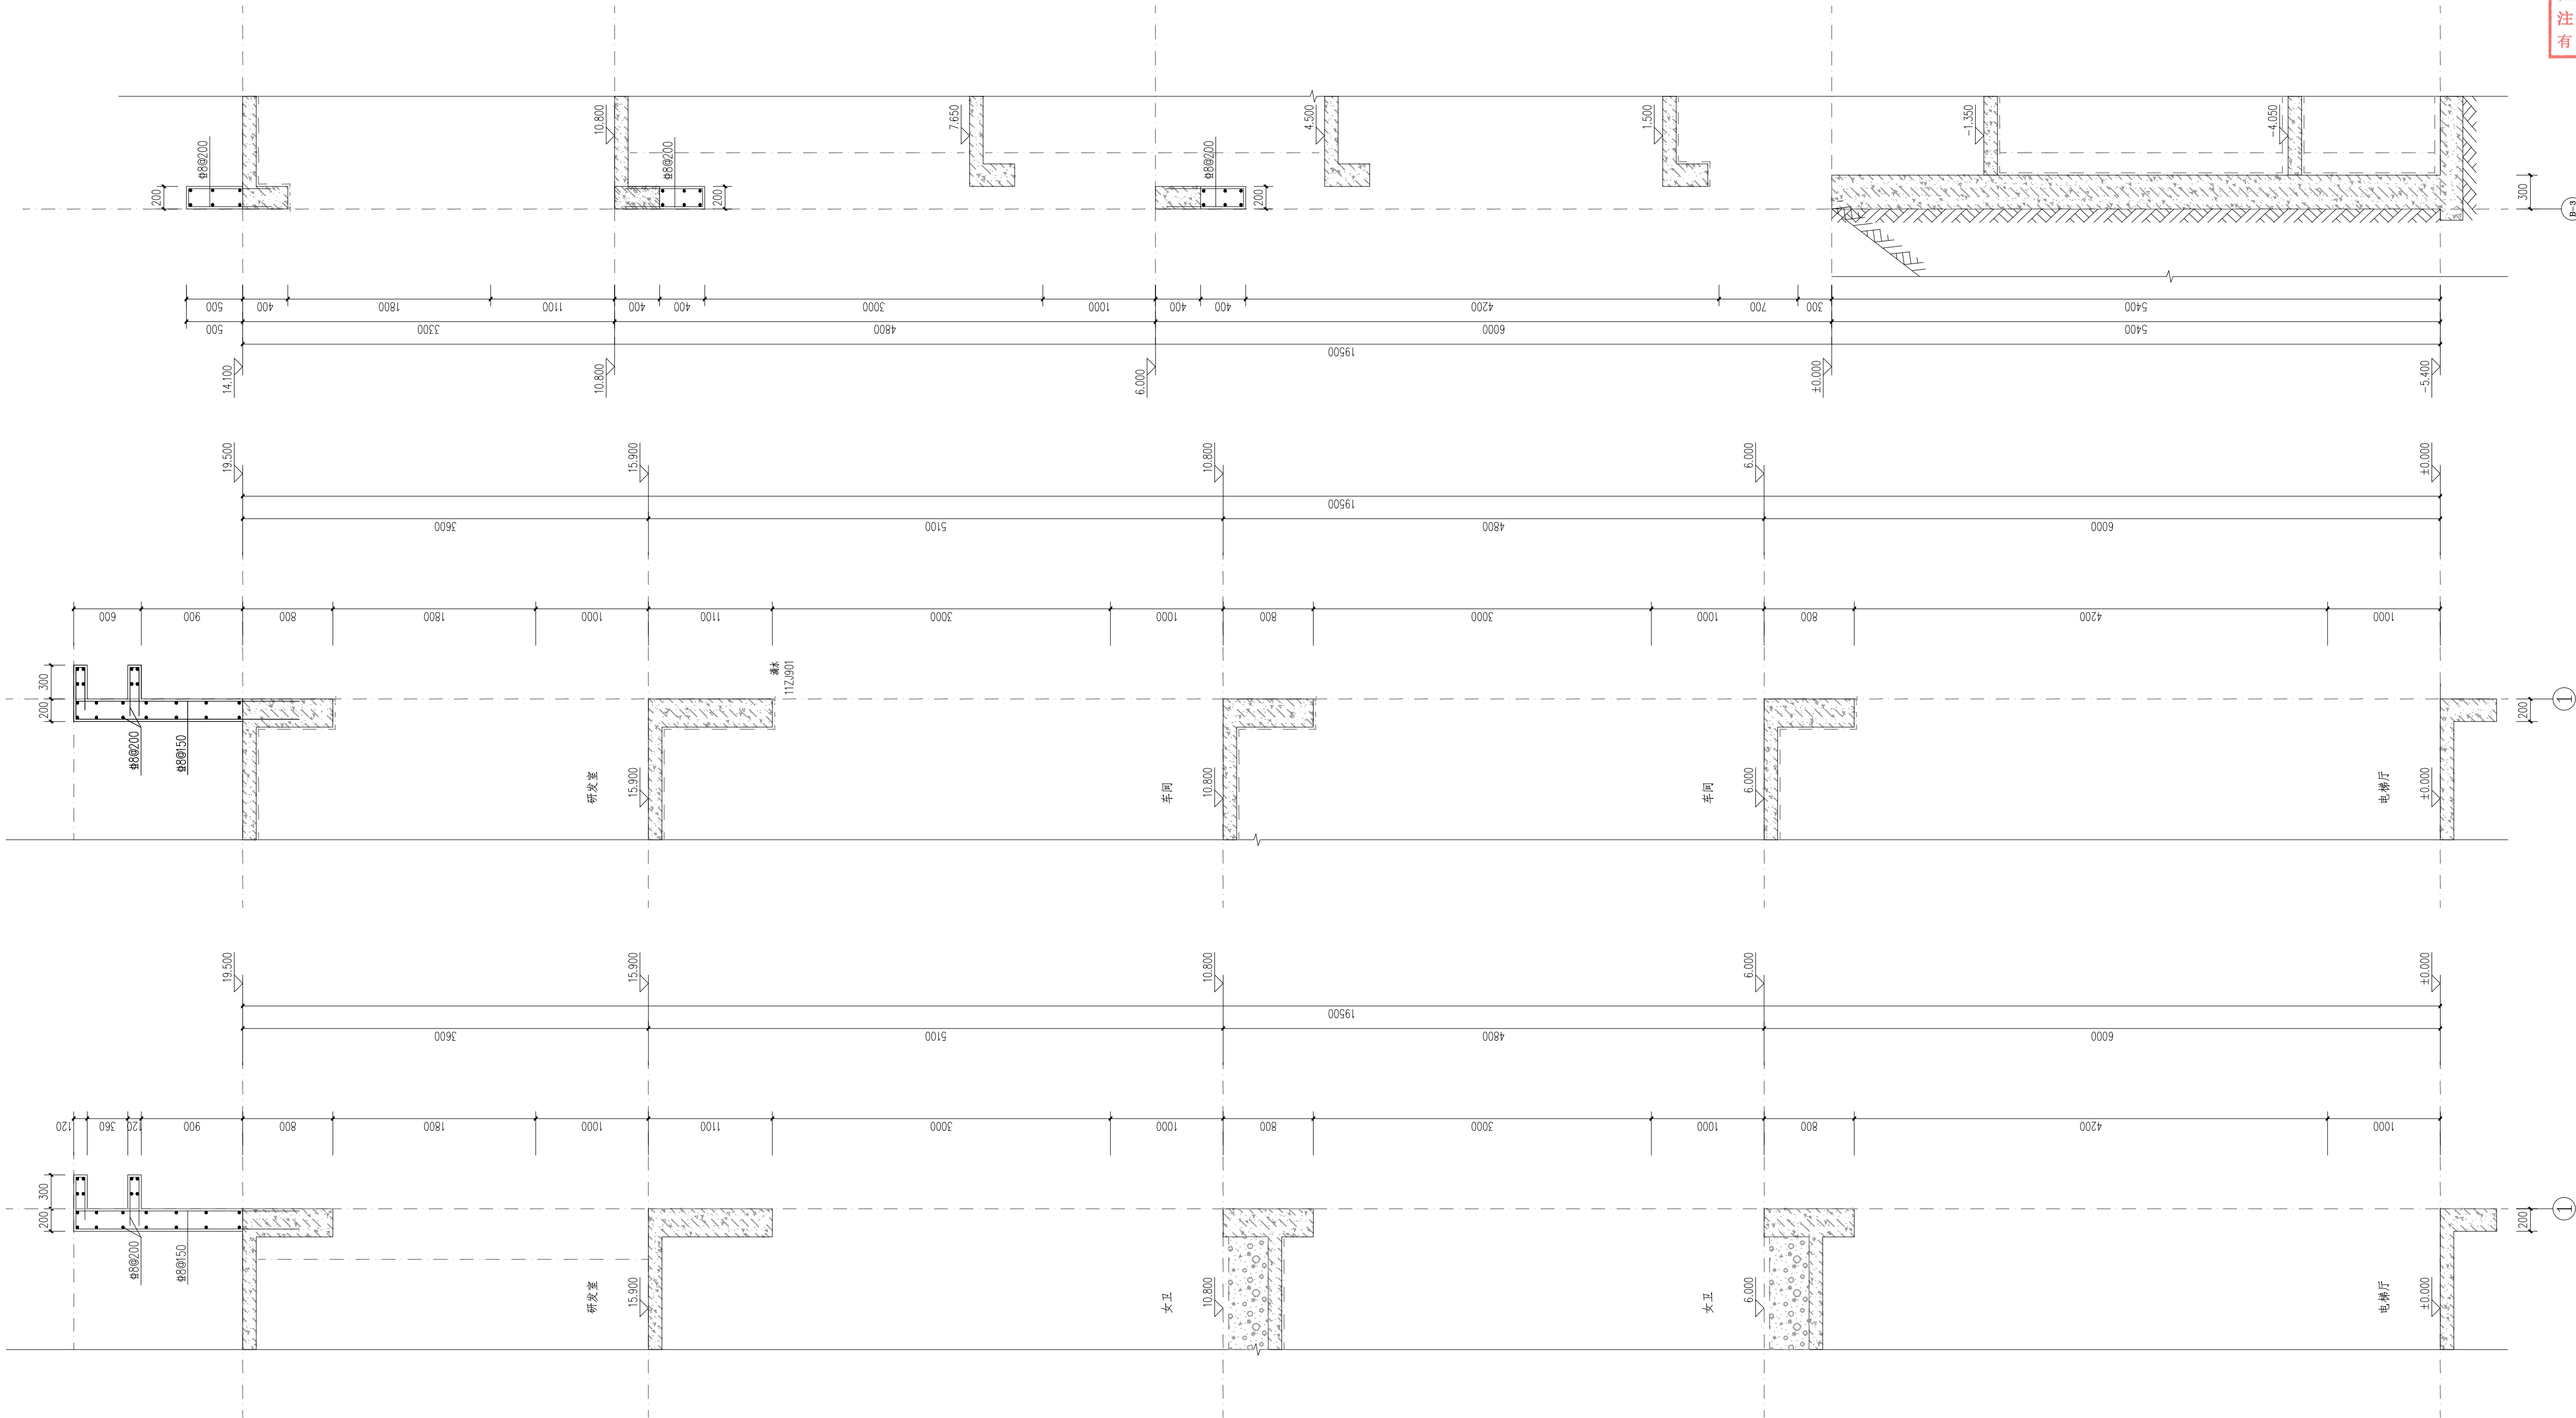

③ 墙身大样三 1:25

② 墙身大样二 1:25

① 墙身大样一 1:25

	实 名	签 名
项目负责人	张成龙	
专业负责人	刘 睿	
设 计 人	陈 欣	
注册《执业》章		
国一级注册结构工程师		
刘 睿		
3302056-S009		
至2026年12月		
预留章		
出图章		
审图章		
竣工章		
备 注		