


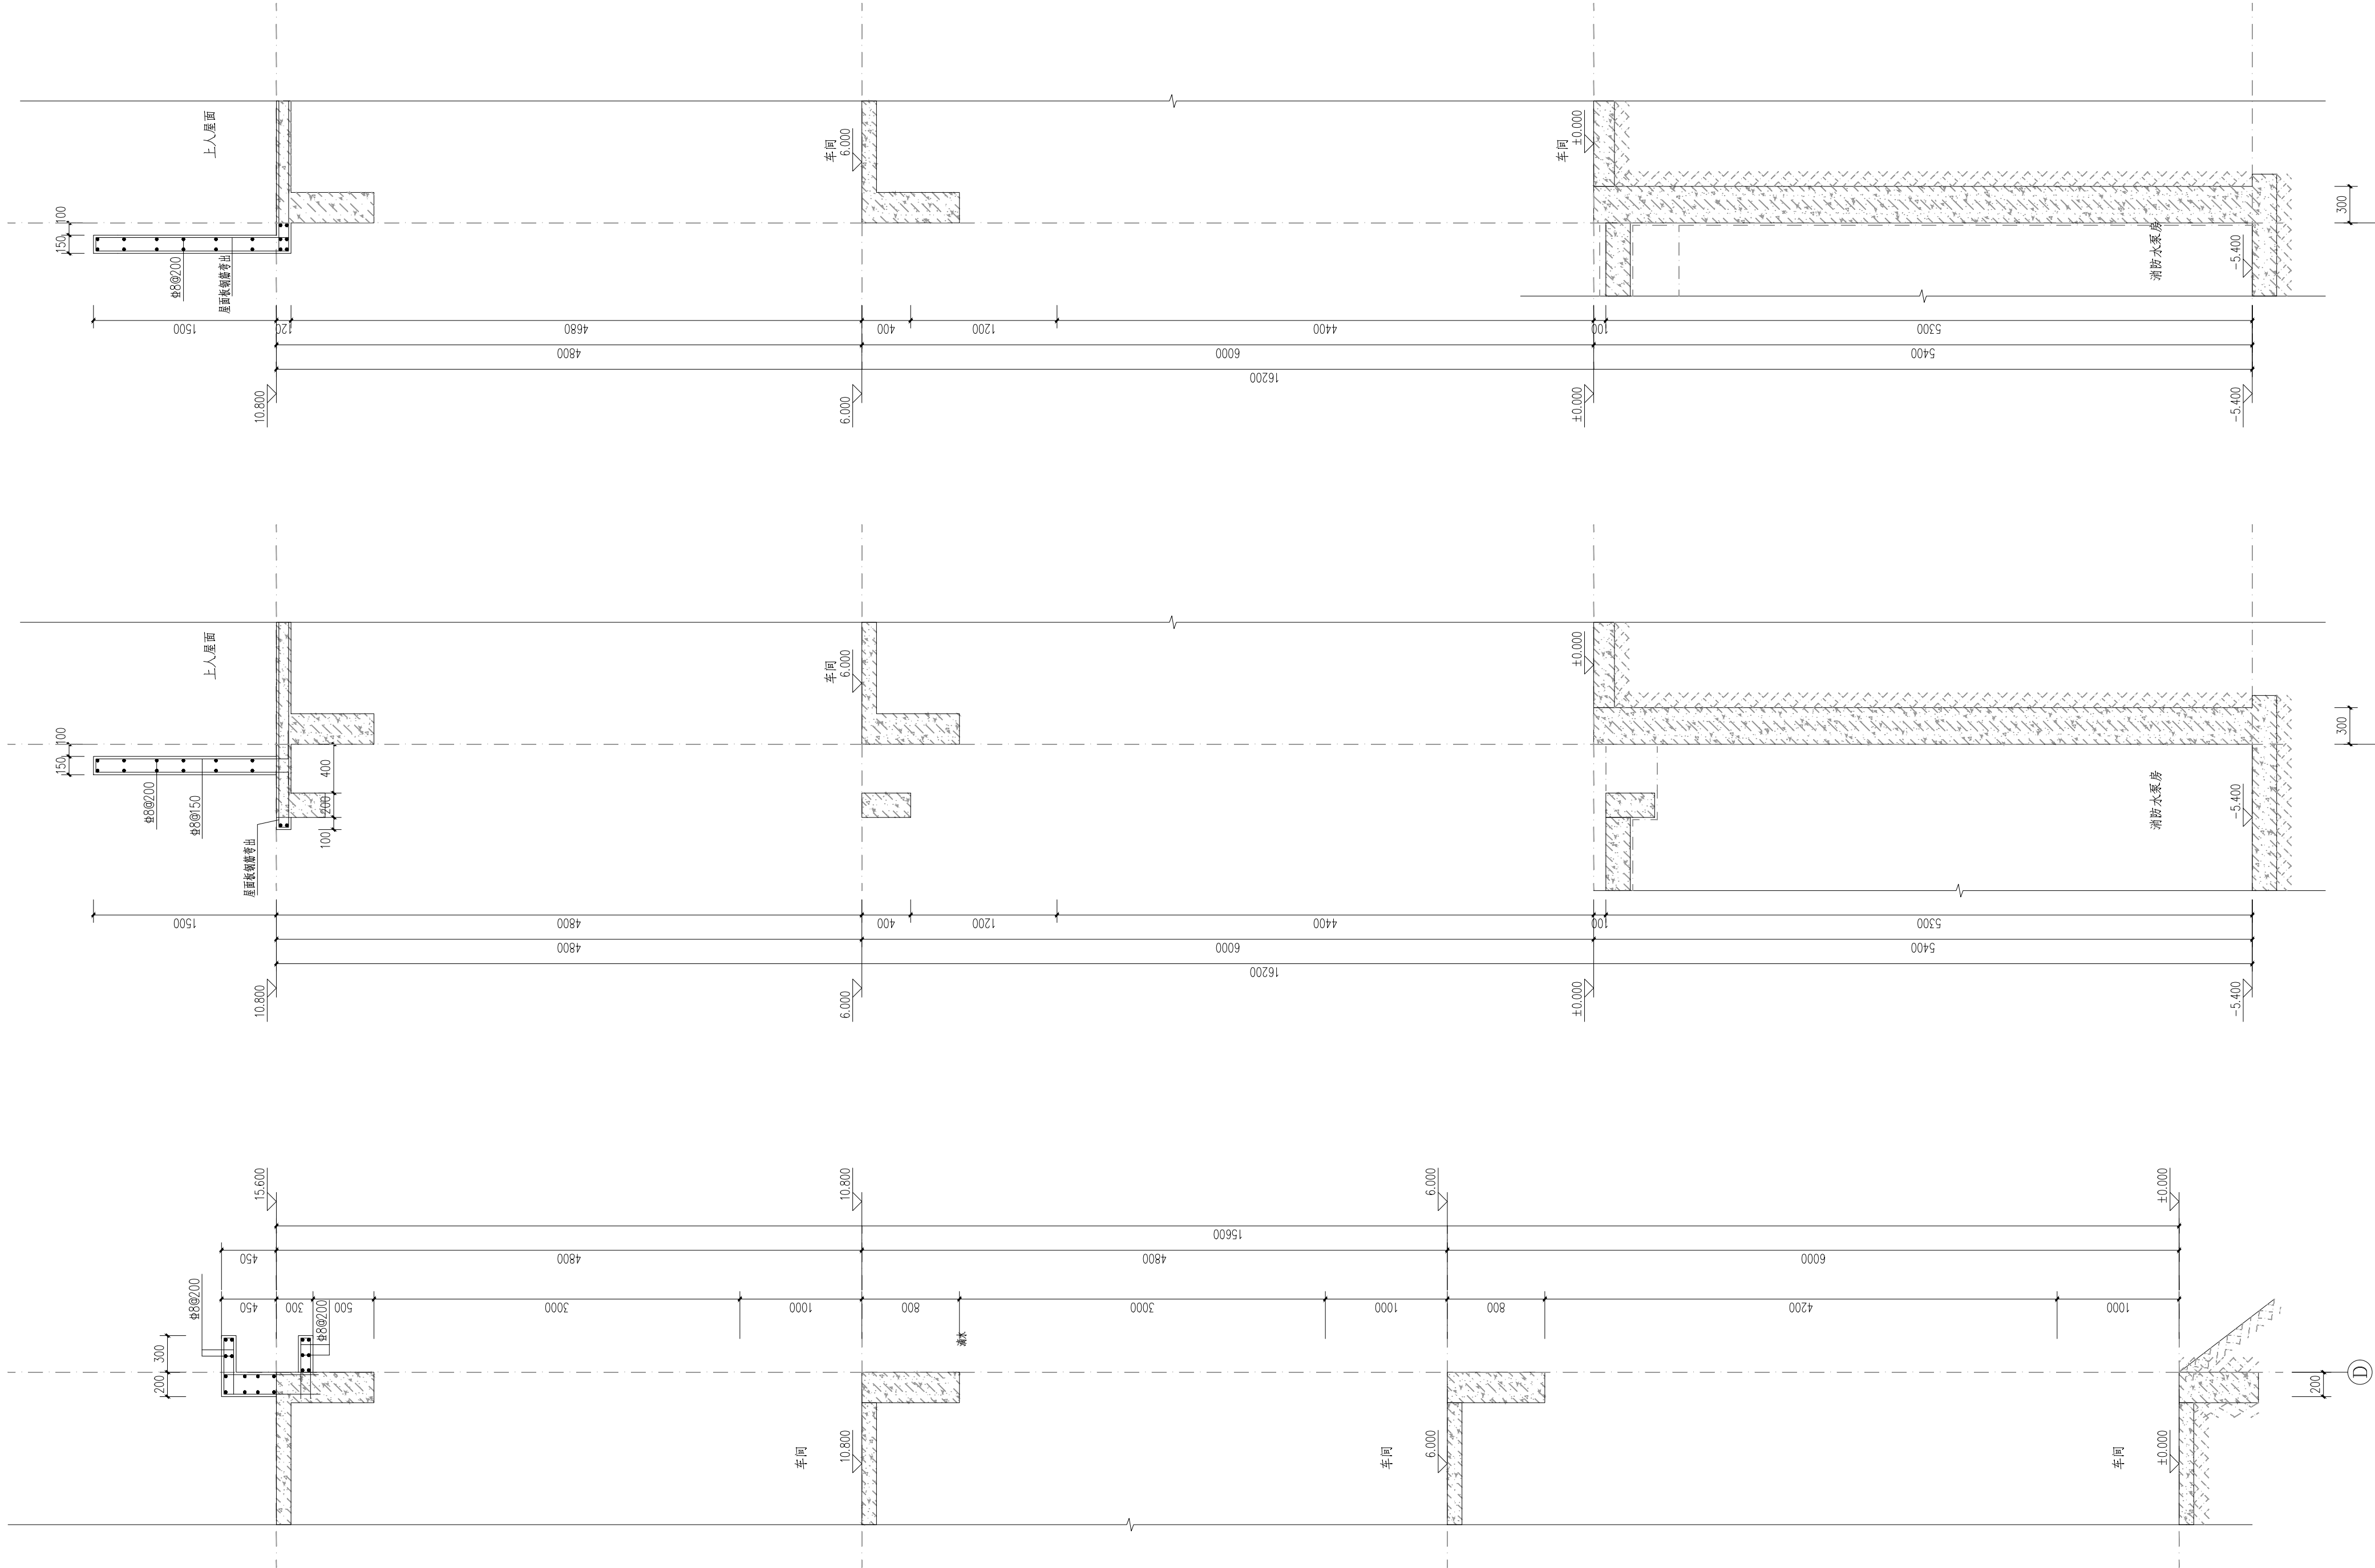

4 墙身大样四 1:25

5 墙身大样五 1:25

6 墙身大样六 1:25

	实 名	签 名
项目负责人	张成龙	
专业负责人	刘 睿	
设 计 人	陈 欣	
注册《执业》章		
中华人民共和国一级注册结构工程师		
姓 名:	刘 睿	
注册号:	3302056-S009	
有效期:	至2026年12月	
预留章		
本图未盖出图专用章无效		
 铭扬工程设计集团有限公司 MING YANG ENGINEERING DESIGN GROUP CO., LTD. 证 书 编 号: A3302056-009 单位资质证书编号: 赣建字第(赣)建字第17061号, 房屋建筑工程设计甲级资质证书(赣)建字第17061号, 市政公用工程设计甲级资质证书(赣)建字第17061号 证 书 编 号: A3302056-002 单位资质证书编号: 赣建字第(赣)建字第17061号, 房屋建筑工程设计甲级资质证书(赣)建字第17061号, 市政公用工程设计甲级资质证书(赣)建字第17061号 设计资质证书编号: A3302056-002 单位资质证书编号: 赣建字第(赣)建字第17061号, 房屋建筑工程设计甲级资质证书(赣)建字第17061号, 市政公用工程设计甲级资质证书(赣)建字第17061号		
类 别	实 名	签 名
审 定	金明哲	
审 核	刘 睿	
校 对	周 超	
会 签		
建 筑	电 气	
结 构	暖 通	
给 排 水	其 他	
建设单位	乳源瑶族自治县一六镇人民政府	
工程名称	圆岭墩乡村振兴车间建设工程	
子项名称	圆岭墩乡村振兴车间建设工程	
图纸名称	墙身大样二	
专 业	结 构	比 例 1:25
工程编号	图 号	G-20
阶 段	施 工 图	时 间 2026.08