广州市施工图数字化审查专用
出图 设计单位：铭扬工程设计集团有限公司
2026年07月29日确认图纸
审图 机构名称：广州三合工程咨询有限公司
机构类别：一类 认定书编号：19098
业务范围：一类 房屋建筑（含超限高层）工程；一类 市政基础设施（道路、桥梁、隧道、生态交通、市政综合）工程；二类 市政基础设施（给水、排水）工程
有效期至：2028年06月05日
2026年07月31日完成审查

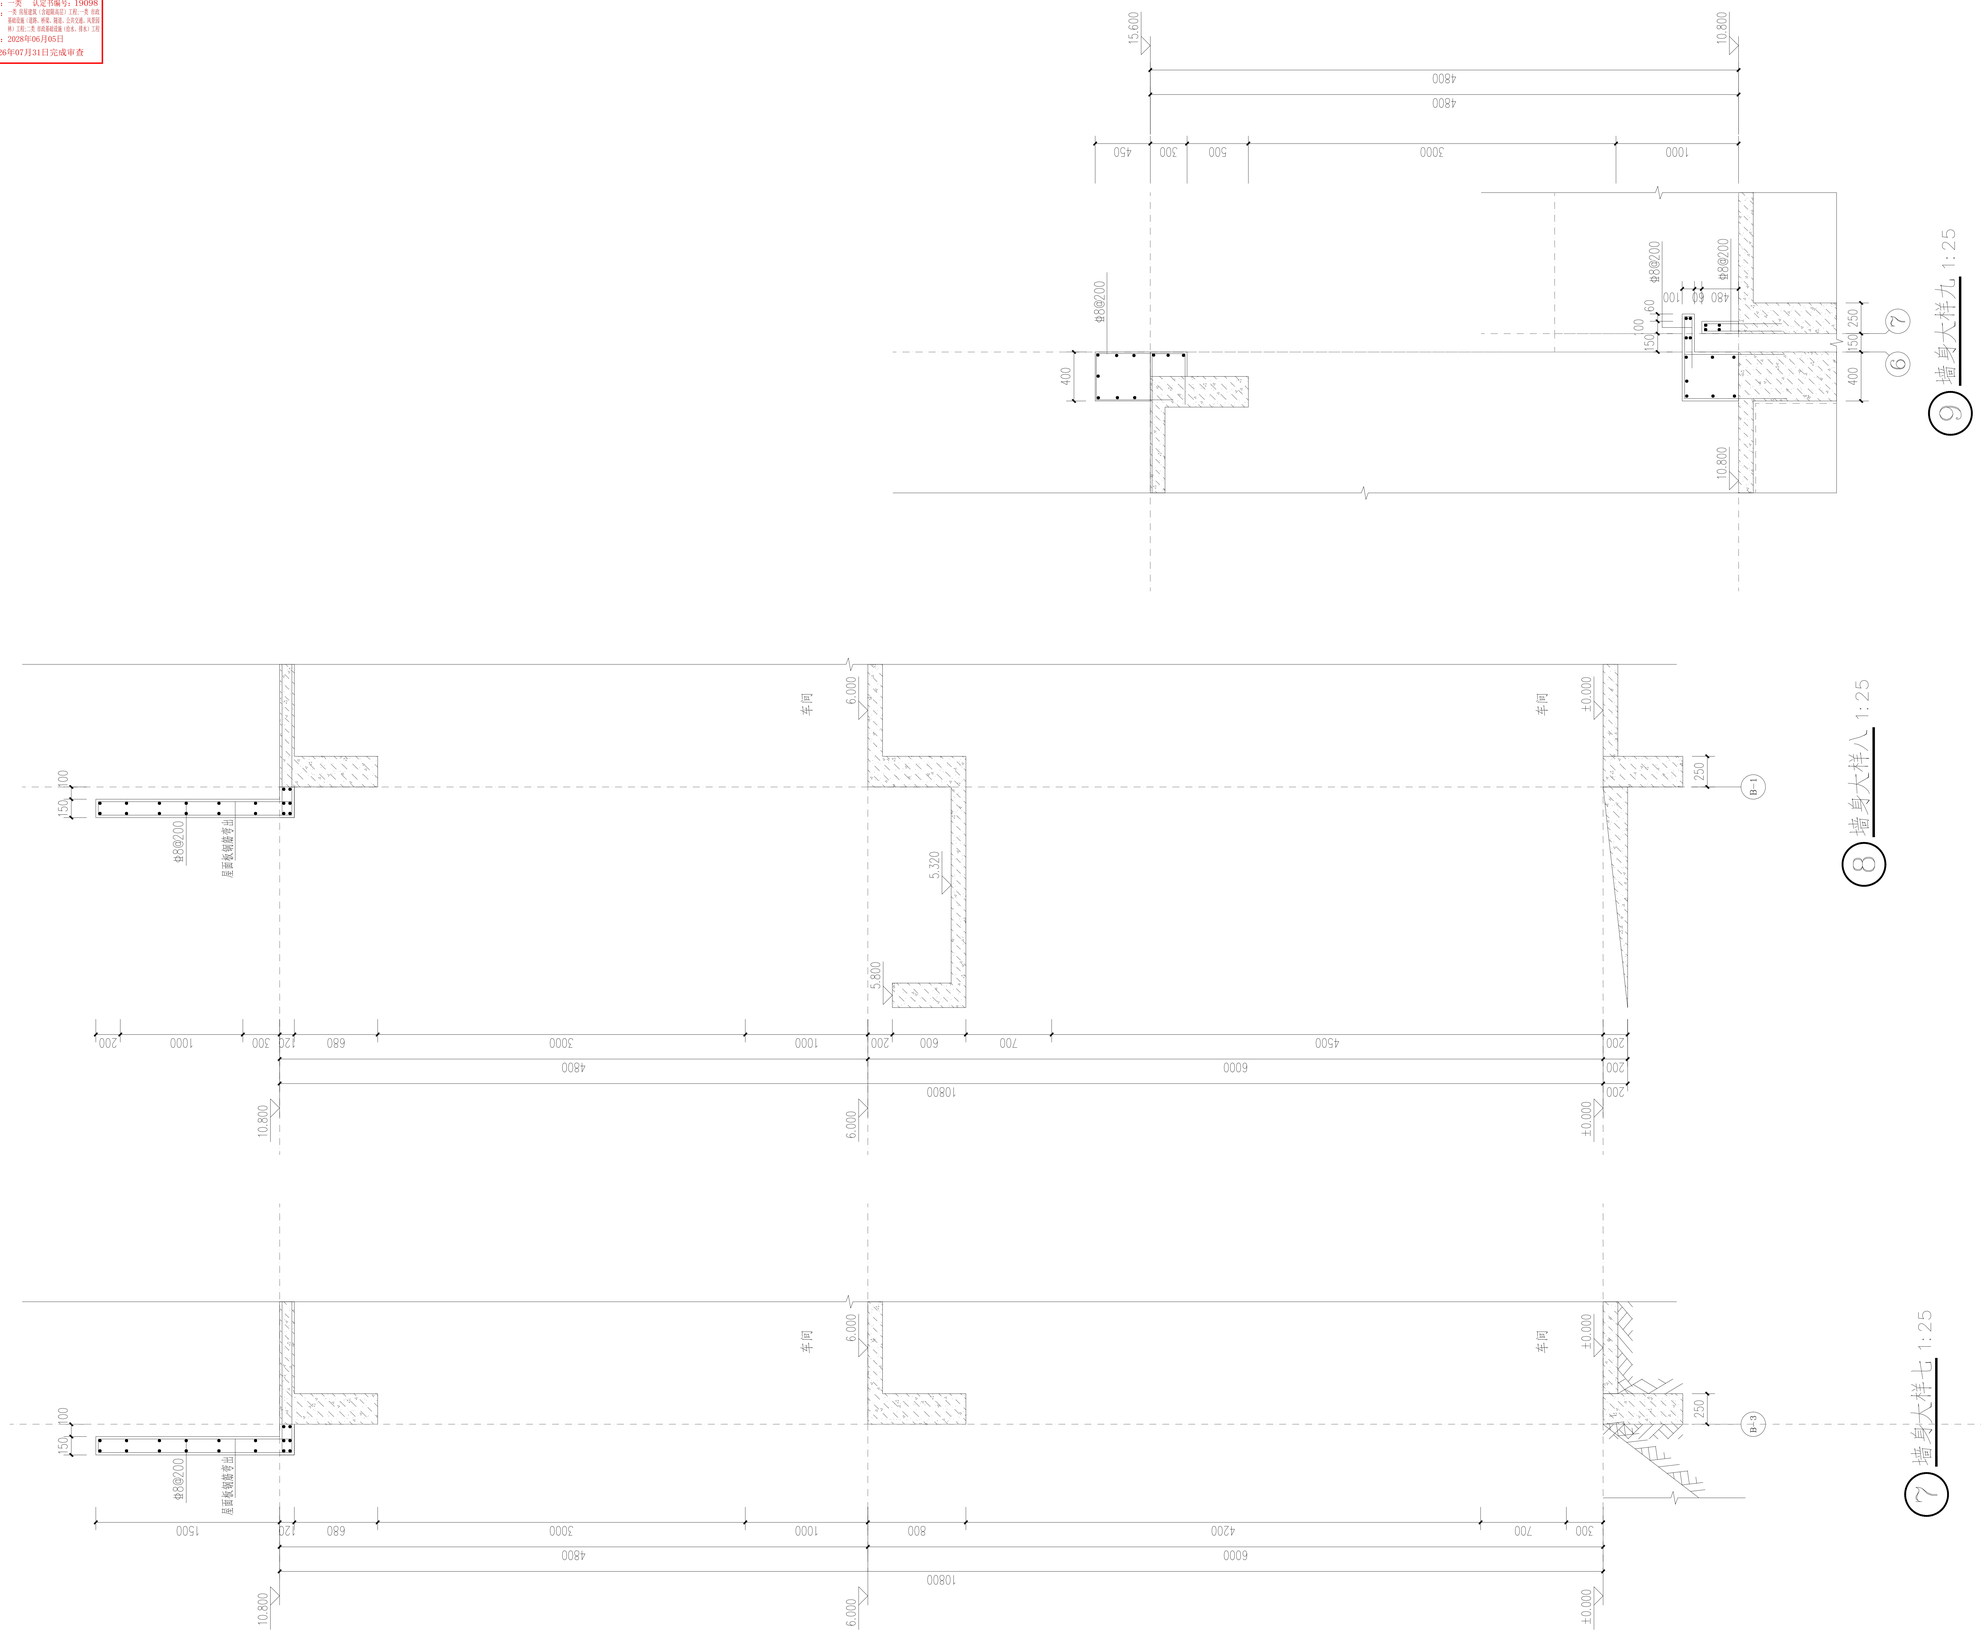

	实 名	签 名
项目负责人	张成龙	
专业负责人	刘 睿	
设 计 人	陈 欣	

注册（执业）章

中华人民共和国一级注册结构工程师
姓 名：刘 睿
注 册 号：3302056-5009
有 效 期：至2026年12月

预留章

出图章

铭扬工程设计集团有限公司
浙江省住房和城乡建设厅监制

审图章

竣工章

备 注

本图未盖出图专用章无效

铭扬工程设计集团有限公司
MING YANG ENGINEERING DESIGN GROUP CO.,LTD

证书编号：A133A032E0
资质类别及等级：建筑行业（建筑工程）甲级、风景园林工程设计专项甲级、公路行业公路（专业定义）乙级、水利行业乙级。
证书编号：A233A025H02
资质类别及等级：环境工程（水污染防治工程）压缩等级工程、固体废物处理处置工程）专项乙级；电力行业（变电工程、送电工程、新能源工程）专业乙级；市政行业乙级。
证书编号：B233A025H02
资质类别及等级：工程勘察专业类设计工程（勘察）、设计工程（设计）乙级；工程勘察专业类设计工程（物探测试检测监测）、工程测量乙级

类 别	实 名	签 名
审 定	金明哲	
审 核	刘 睿	
校 对	周 超	

会 签			
建 筑		电 气	
结 构		暖 通	
给 排 水		其 他	

建设单位	乳源瑶族自治县一六镇人民政府
工程名称	圆岭墩乡村振兴车间建设工程
子项名称	圆岭墩乡村振兴车间建设工程
图纸名称	墙身大样三

专 业	结构	比 例	1:25
工程编号		图 号	G-21
阶 段	施工图	时 间	2026.08

A1