


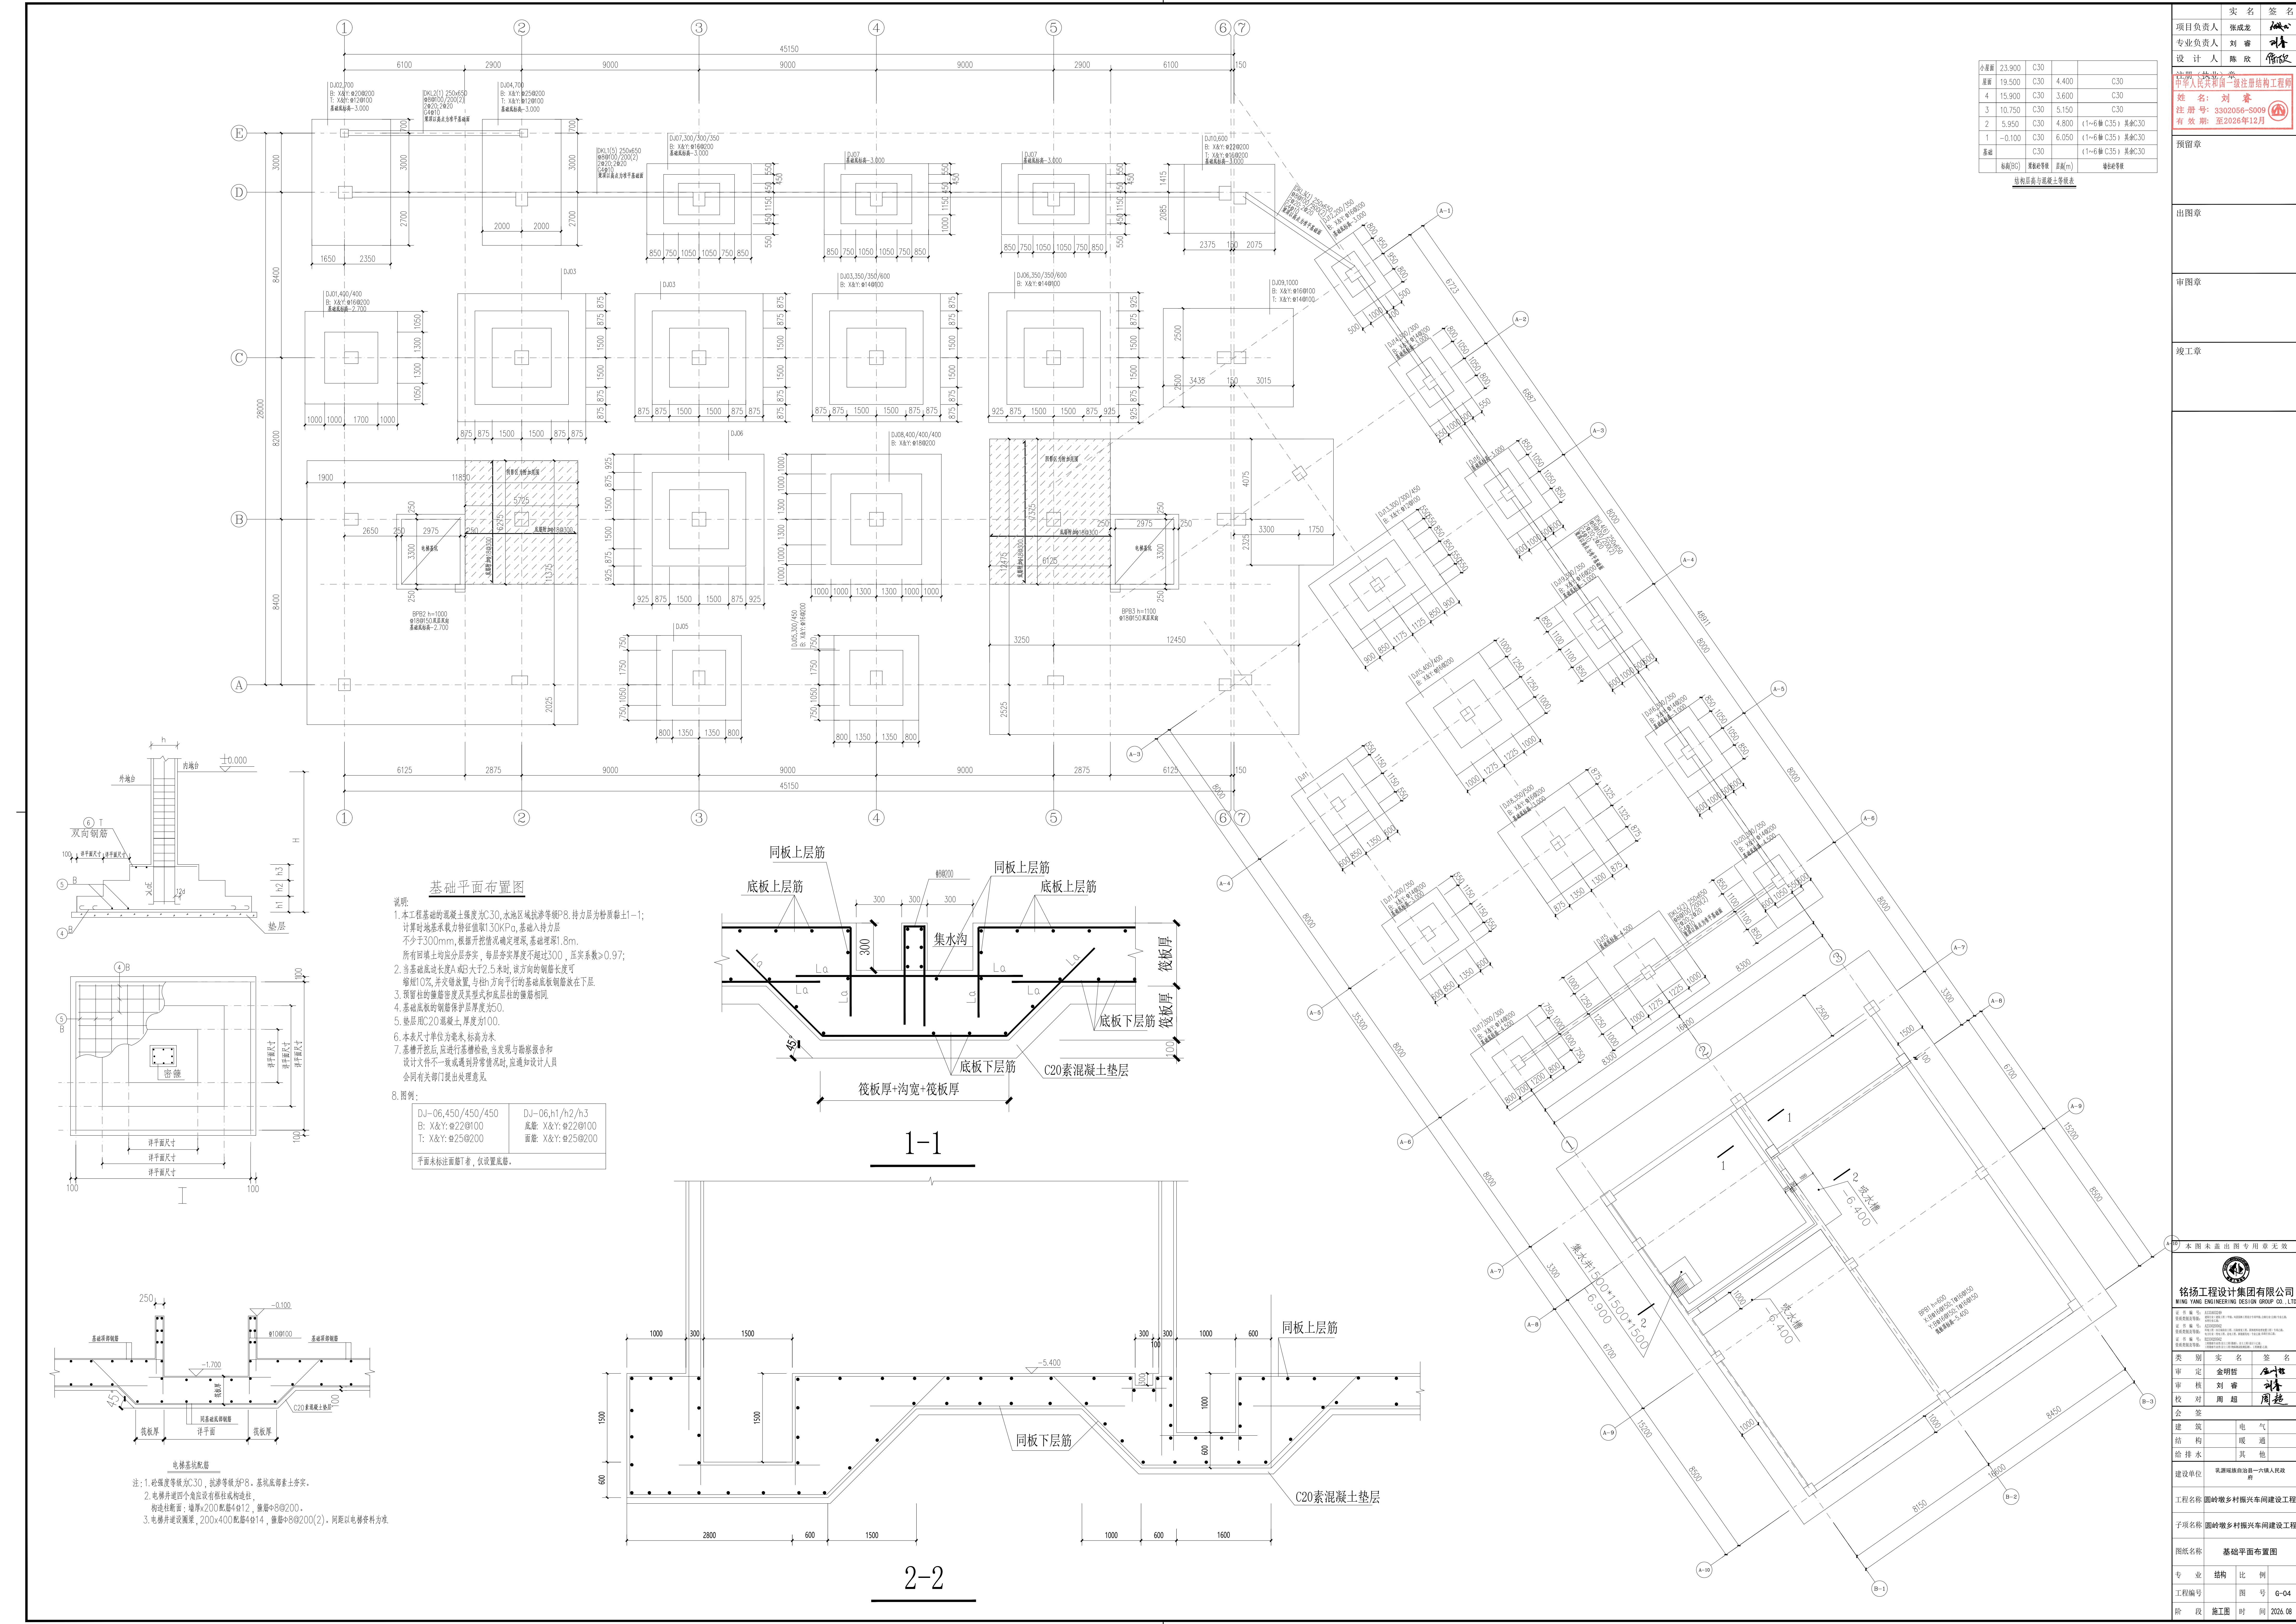

实 名 签 名

项目负责人 张成龙

专业负责人 刘 睿

设计人 陈 欣

中 华 人 民 共 和 国 注 册 结 构 工 程 师

姓 名: 刘 睿

注 册 号: 3302056-0309

有 效 期: 至2026年12月

预 留 章

出 图 章

审 图 章

竣 工 章

本图未盖出图专用章无效

铭扬工程设计集团有限公司










审 核 人: 刘 睿

校 对 人: 周 超

会 签

建 筑 电 气

结 构 暖 通

给 排 水 其 他


工 程 名 称 圆 岭 乡 村 振 兴 车 间 建 设 工 程

子 项 名 称 圆 岭 乡 村 振 兴 车 间 建 设 工 程

图 纸 名 称 基 础 平 面 布 置 图

专 业 结 构 比 例

工 程 编 号 图 号 G-04

