



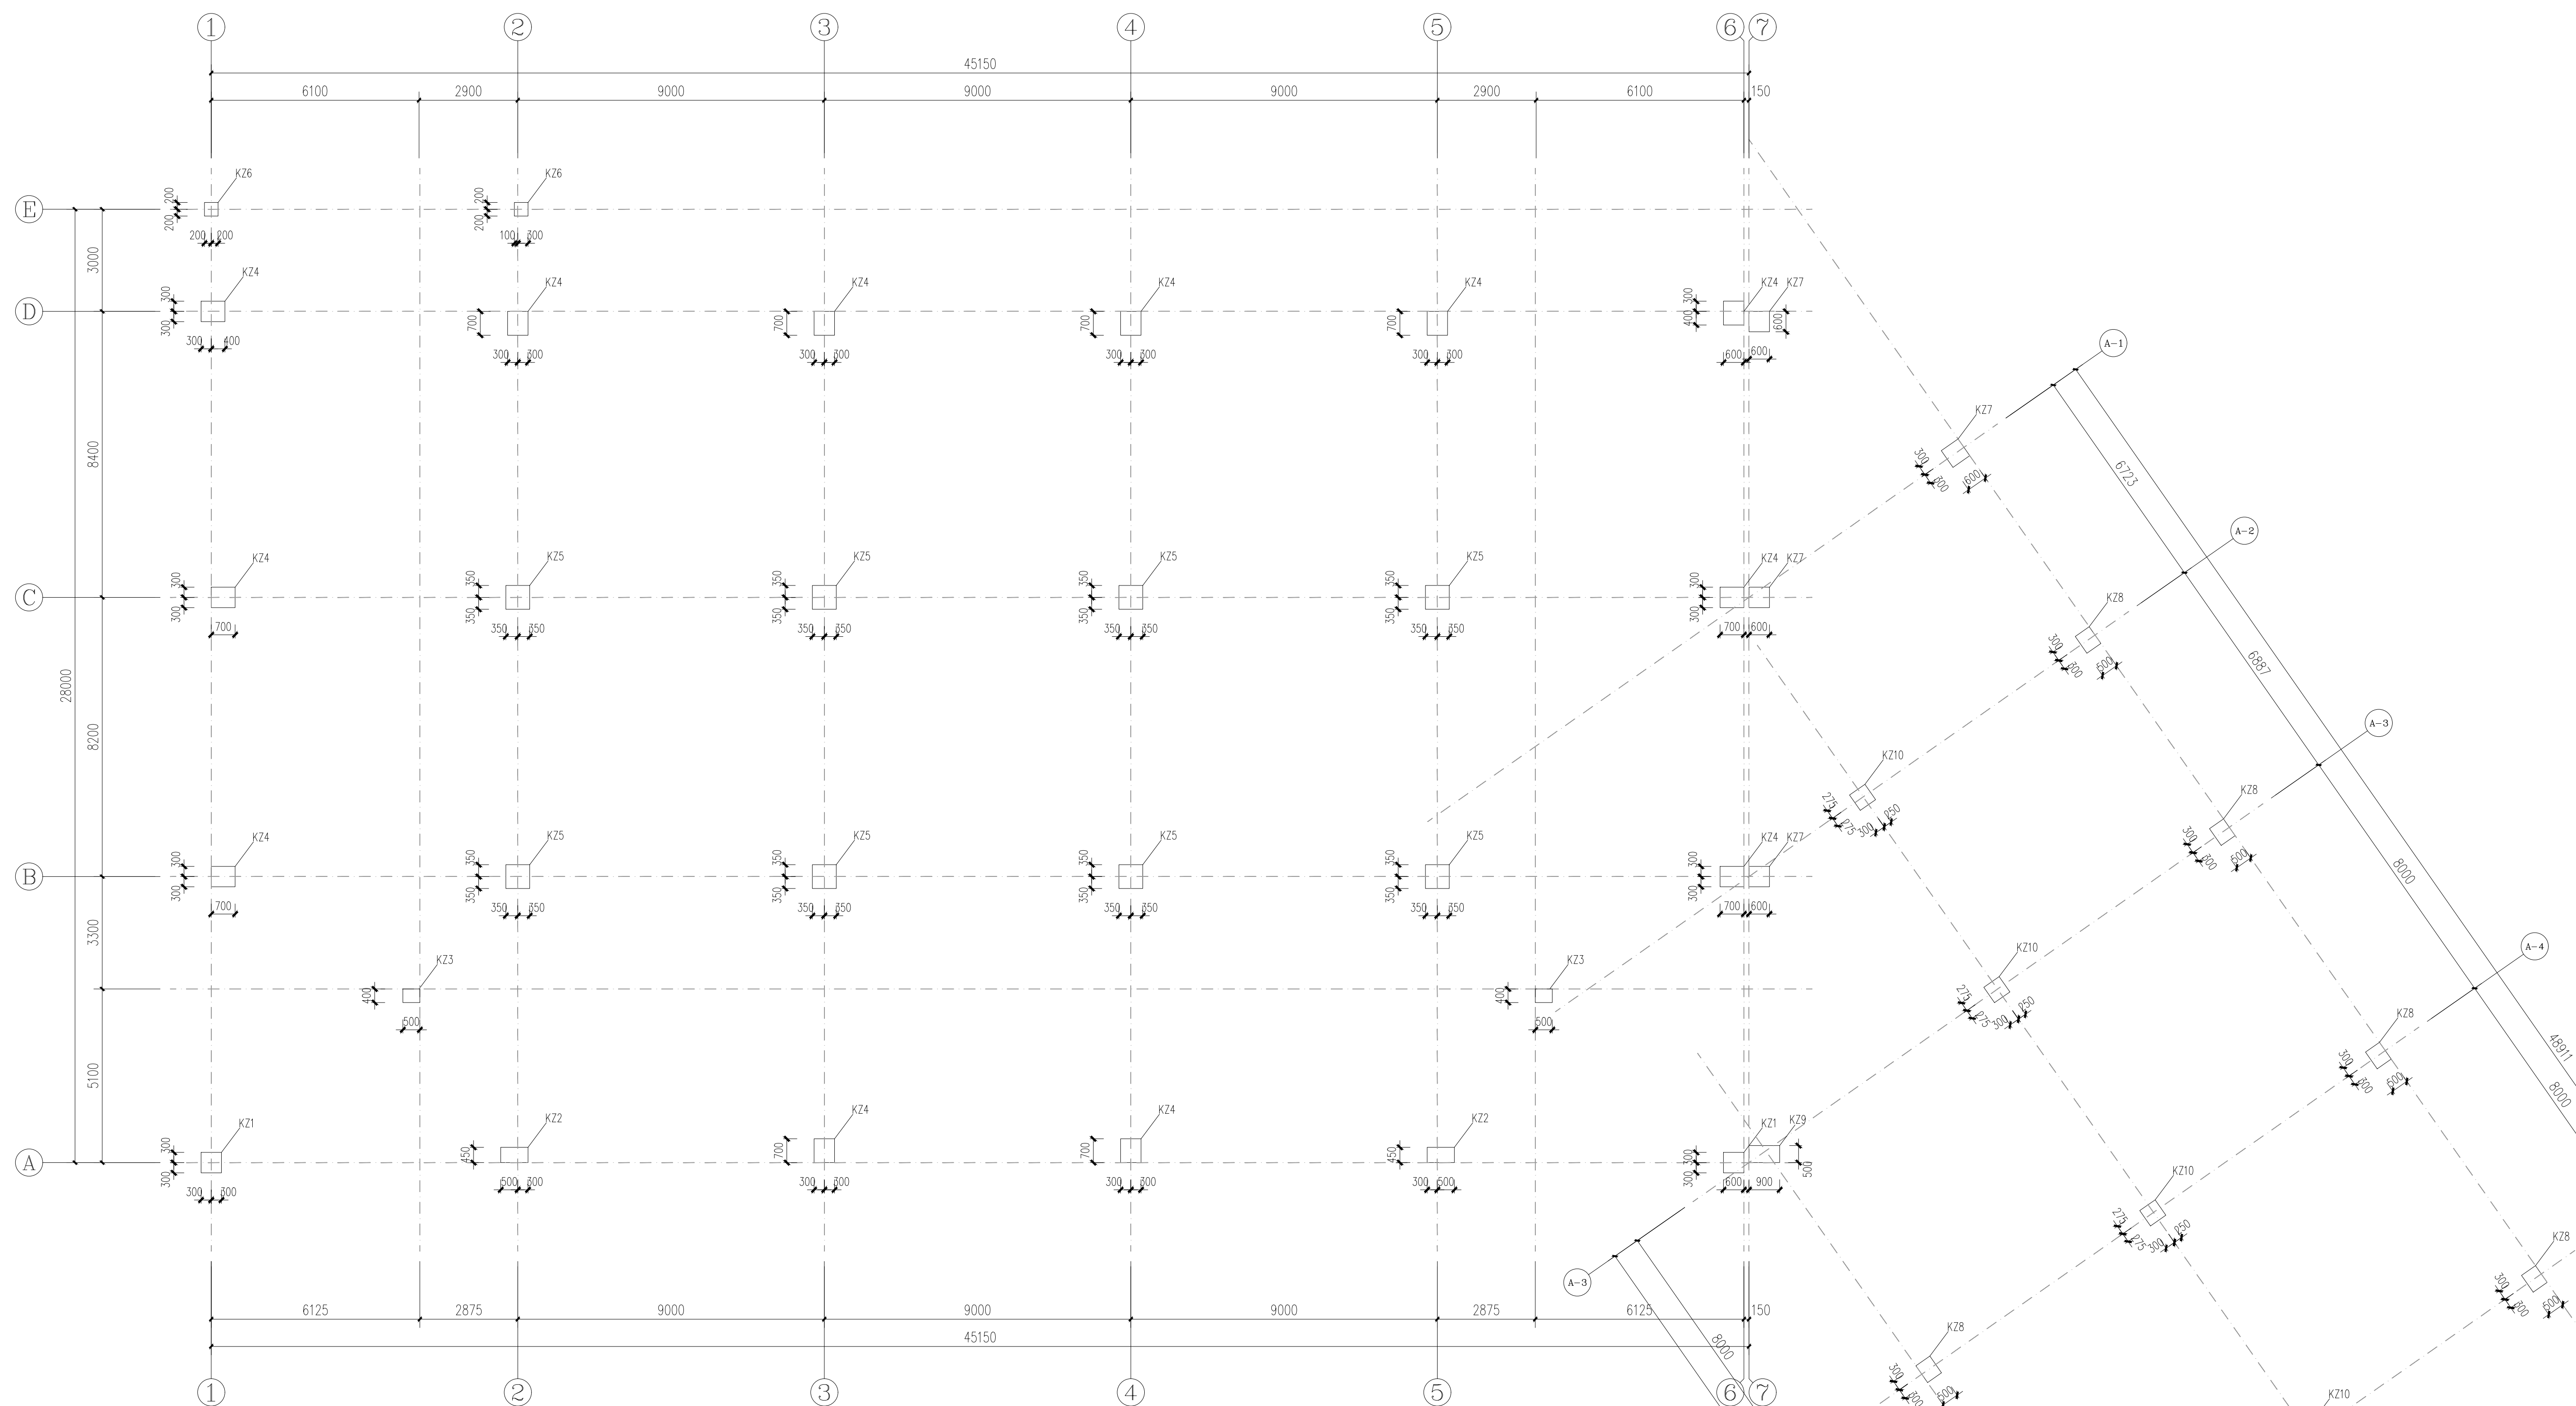

基础~二层柱平面布置图

说明:

1. 柱截面构造详见平法图则图集22G101-1。
2. 在框架梁与暗柱连接处, 暗柱截面应大于框架梁, 暗柱截面应大于连接暗柱的梁。
3. 柱根位于地下室时柱的位置应距同一截面的暗柱根部不宜超过全截面暗柱长度的5%。
4. 柱与墙体连接时, 柱截面应大于墙体, 截面≥2倍暗柱, 嵌入柱中的抗震锚固长度 l_{aE} 不小于墙体厚度, 平法图集22G101-1。
5. 抗震等级为5级时, 抗震锚固长度 l_{aE} 不小于墙体厚度。
6. 抗震等级3级时, 抗震锚固长度 l_{aE} 不小于75d且不小于1.5倍抗震等级抗震锚固长度。
7. 梁柱节点的混凝土强度等级应高于梁的混凝土强度等级。
8. 如柱在顶层(或底层)时, 在顶层(或底层)需全高加密。
9. 各层柱截面尺寸不应变化, 其截面尺寸不变时可不标注变化截面。
10. 需力能平衡, 主梁平衡配筋率≥3.0‰。

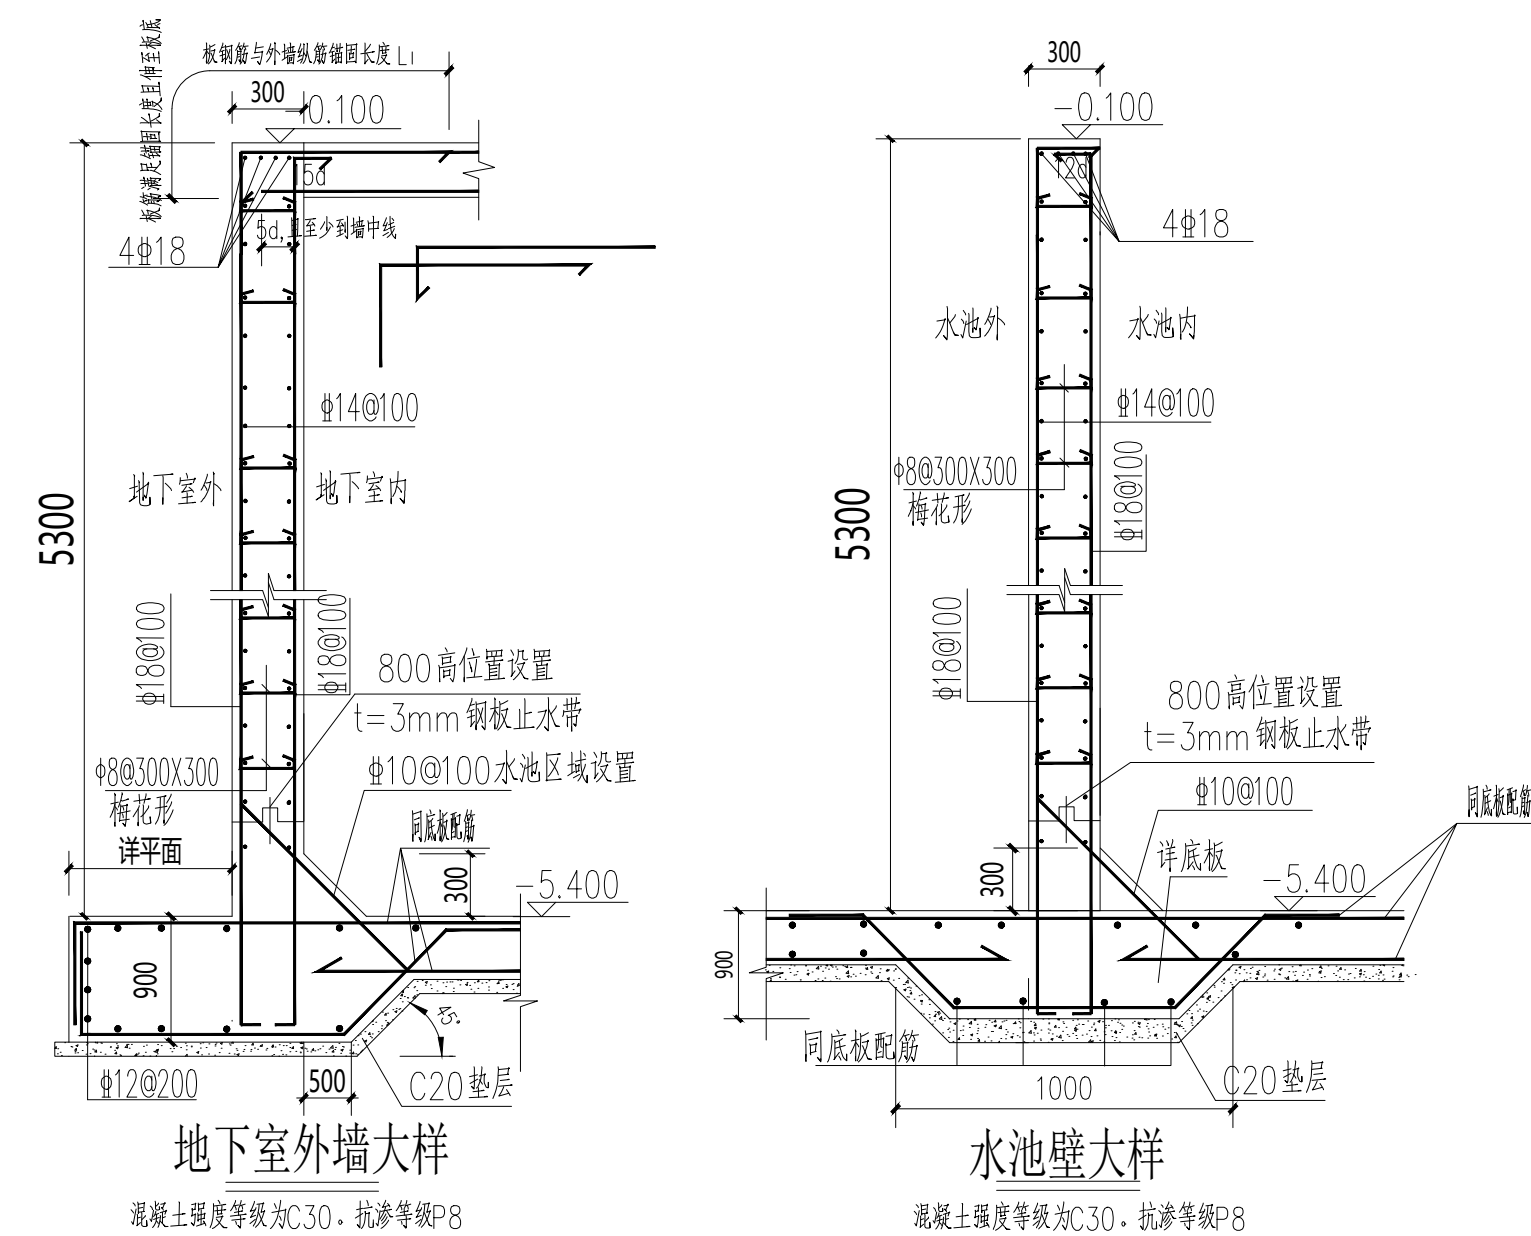

小屋面	23.900	C30		
屋面	19.500	C30	4.400	C30
4	15.900	C30	3.600	C30
3	10.750	C30	5.150	C30
2	5.950	C30	4.800	(1~6轴 C35) 其余C30
1	-0.100	C30	6.050	(1~6轴 C35) 其余C30
基础		C30		(1~6轴 C35) 其余C30
拉筋(B6)	螺纹钢等级	直径(mm)	锚固长度	

[illegible]