


	实 名	签 名
项目负责人	张成龙	张成龙
专业负责人	季孟臣	季孟臣
设 计 人	许 红	许 红
注册（执业）章		
预留章		
出图章		
审图章		
竣工章		
备 注		
本图未盖出图专用章无效		
铭扬工程设计集团有限公司 MING YANG ENGINEERING DESIGN GROUP CO., LTD 证 书 编 号: A333000204 资质类别及等级: 建筑行业（建筑工程）甲级、市政行业（道路工程）乙级、市政行业（给水工程）乙级、市政行业（排水工程）乙级、市政行业（燃气工程）乙级、市政行业（热力工程）乙级、市政行业（照明工程）乙级、市政行业（通信工程）乙级、市政行业（广电工程）乙级、市政行业（其他工程）乙级 证 书 编 号: A333000205 资质类别及等级: 建筑行业（建筑工程）乙级、市政行业（道路工程）乙级、市政行业（给水工程）乙级、市政行业（排水工程）乙级、市政行业（燃气工程）乙级、市政行业（热力工程）乙级、市政行业（照明工程）乙级、市政行业（通信工程）乙级、市政行业（广电工程）乙级、市政行业（其他工程）乙级 证 书 编 号: A333000206 资质类别及等级: 建筑行业（建筑工程）乙级、市政行业（道路工程）乙级、市政行业（给水工程）乙级、市政行业（排水工程）乙级、市政行业（燃气工程）乙级、市政行业（热力工程）乙级、市政行业（照明工程）乙级、市政行业（通信工程）乙级、市政行业（广电工程）乙级、市政行业（其他工程）乙级		
类 别	实 名	签 名
审 定	金明哲	金明哲
审 核	季孟臣	季孟臣
校 对	秦 顺	秦 顺
会 签		
建 筑		电 气
结 构		暖 通
给 排 水		其 他
建设单位	乳源瑶族自治县一六镇人民政府	
工程名称	阳岭墩乡村振兴车间建设工程	
子项名称		
图纸名称	三层给排水消防平面图	
专 业	给排水	比 例 1:150
工程编号	图 号	SS-03
阶 段	施工图	时 间 2026.08

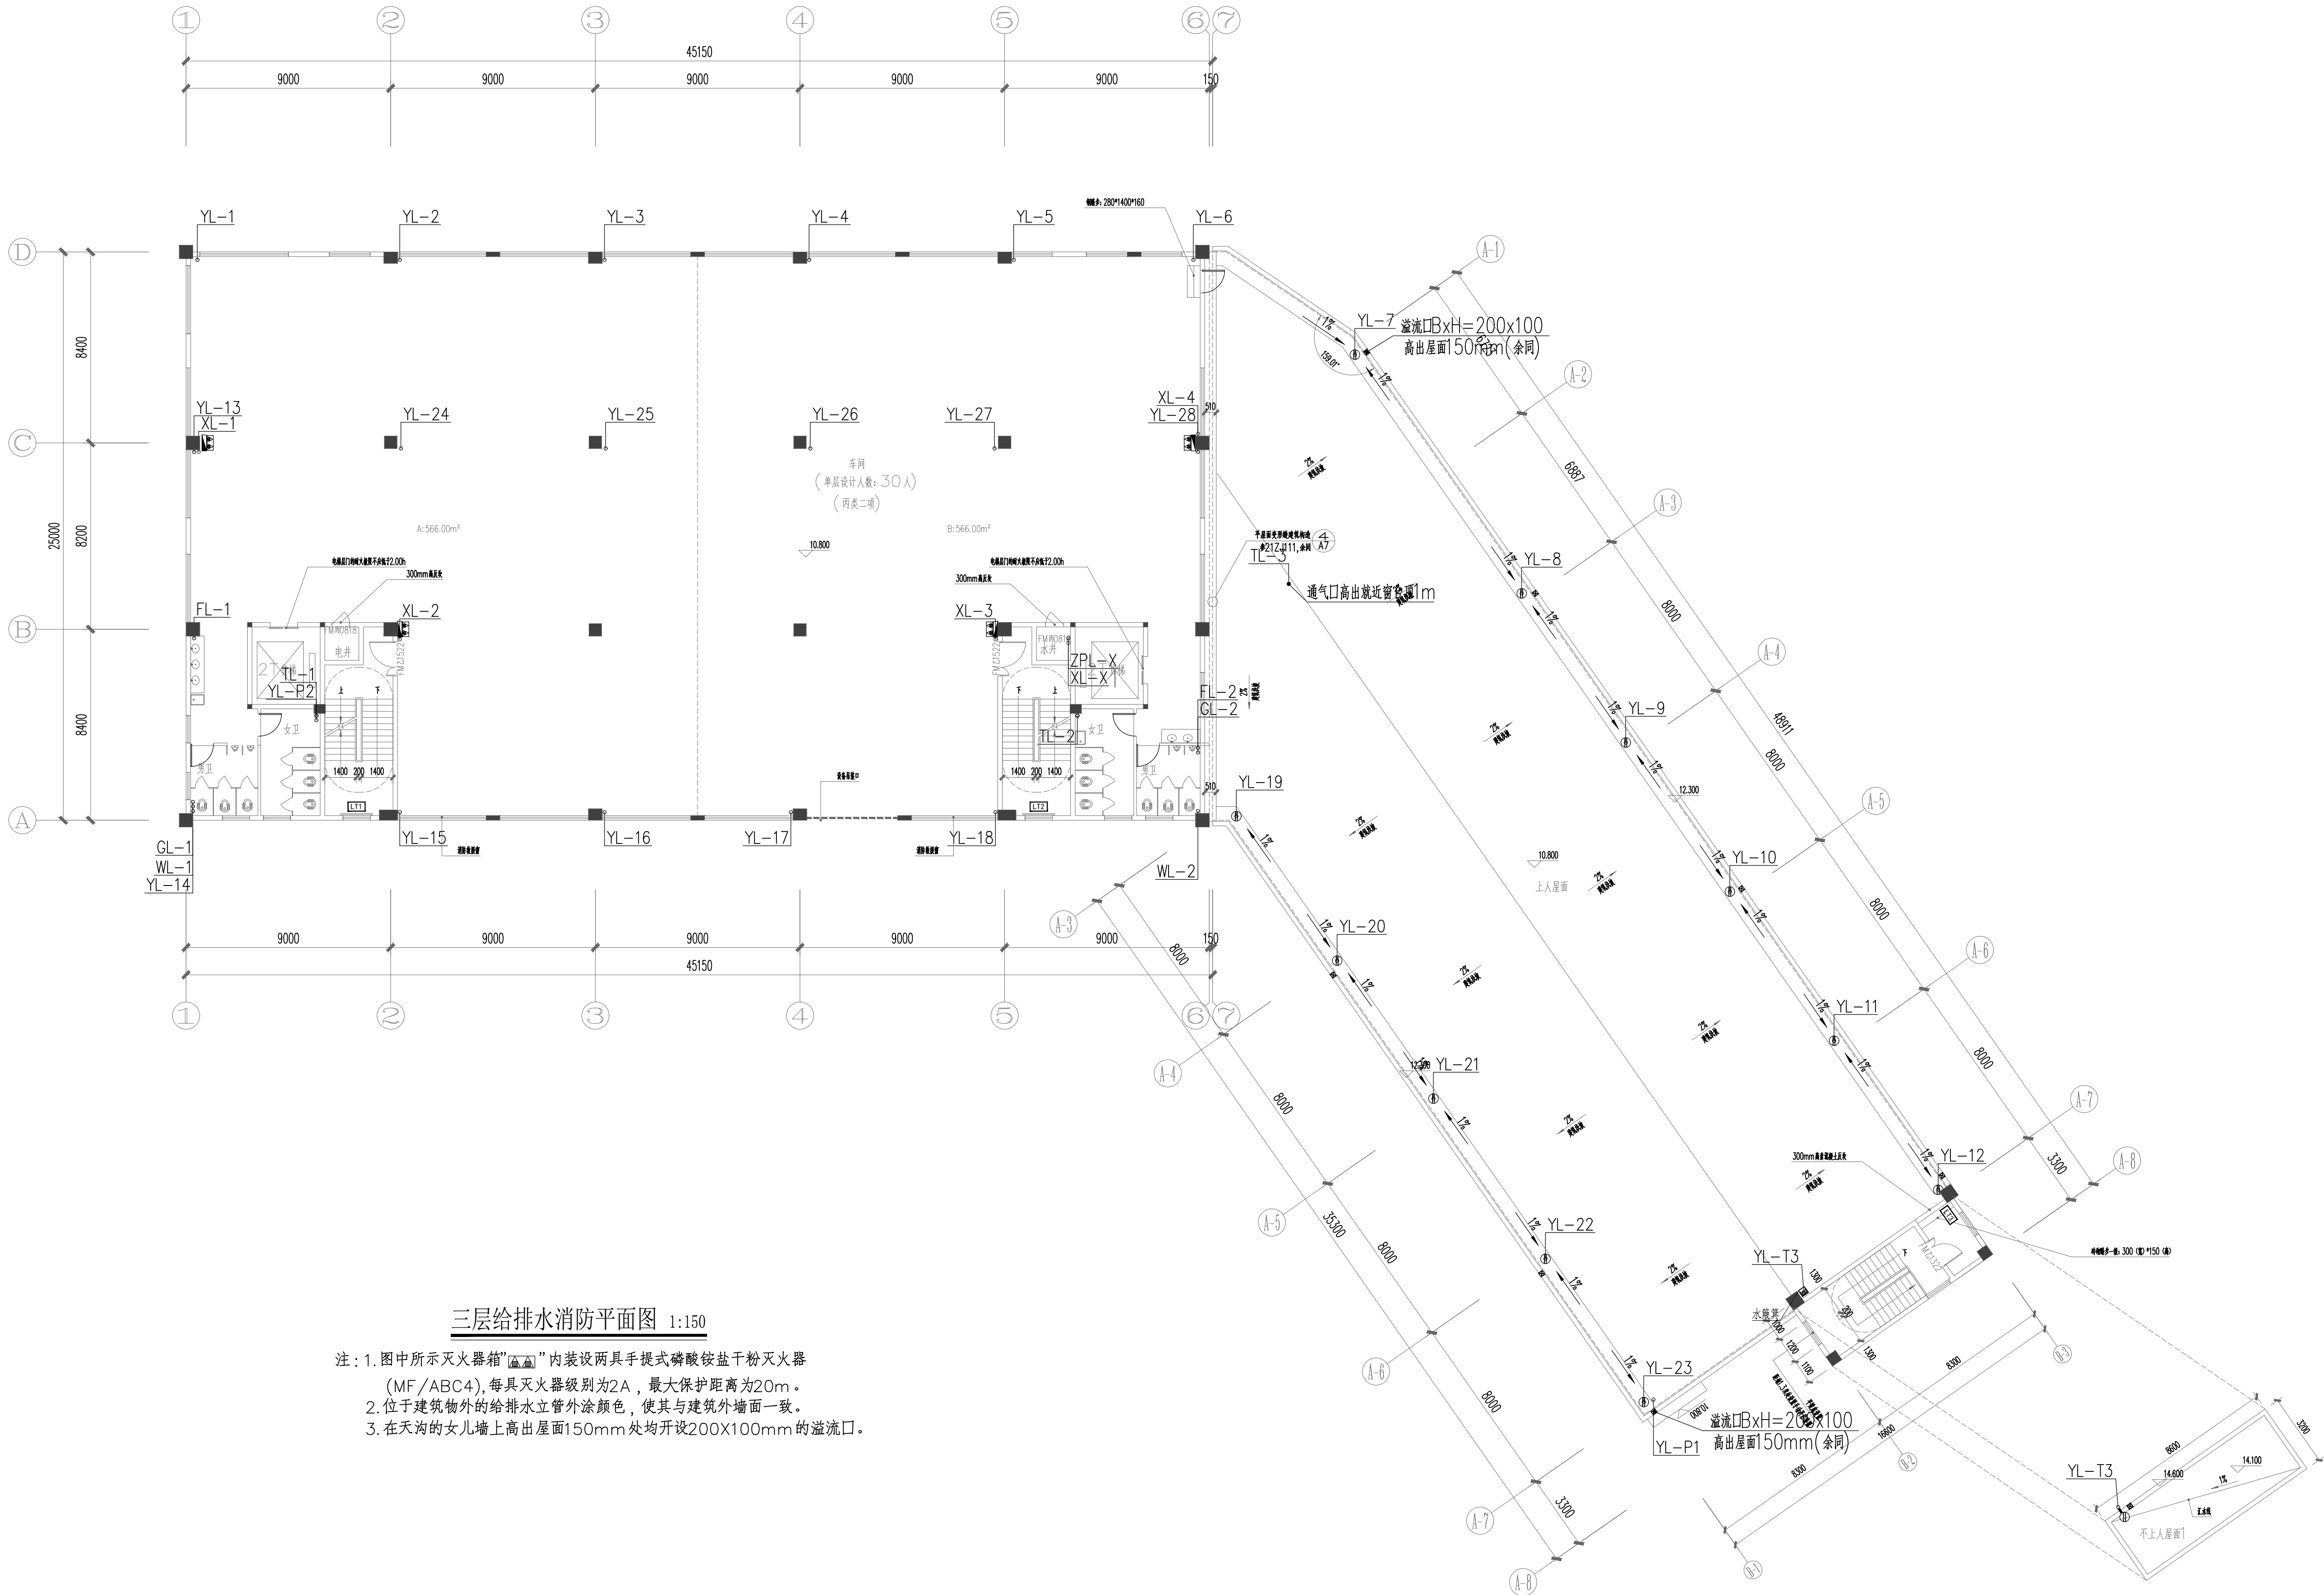

三层给排水消防平面图 1:150

- 注：1. 图中所示灭火器箱“MF/ABC4”内装设两具手提式磷酸铵盐干粉灭火器（MF/ABC4），每具灭火器级别为2A，最大保护距离为20m。
2. 位于建筑物外的给排水立管外涂颜色，使其与建筑外墙面一致。
3. 在天沟的女儿墙上高出屋面150mm处均开设200X100mm的溢流口。