


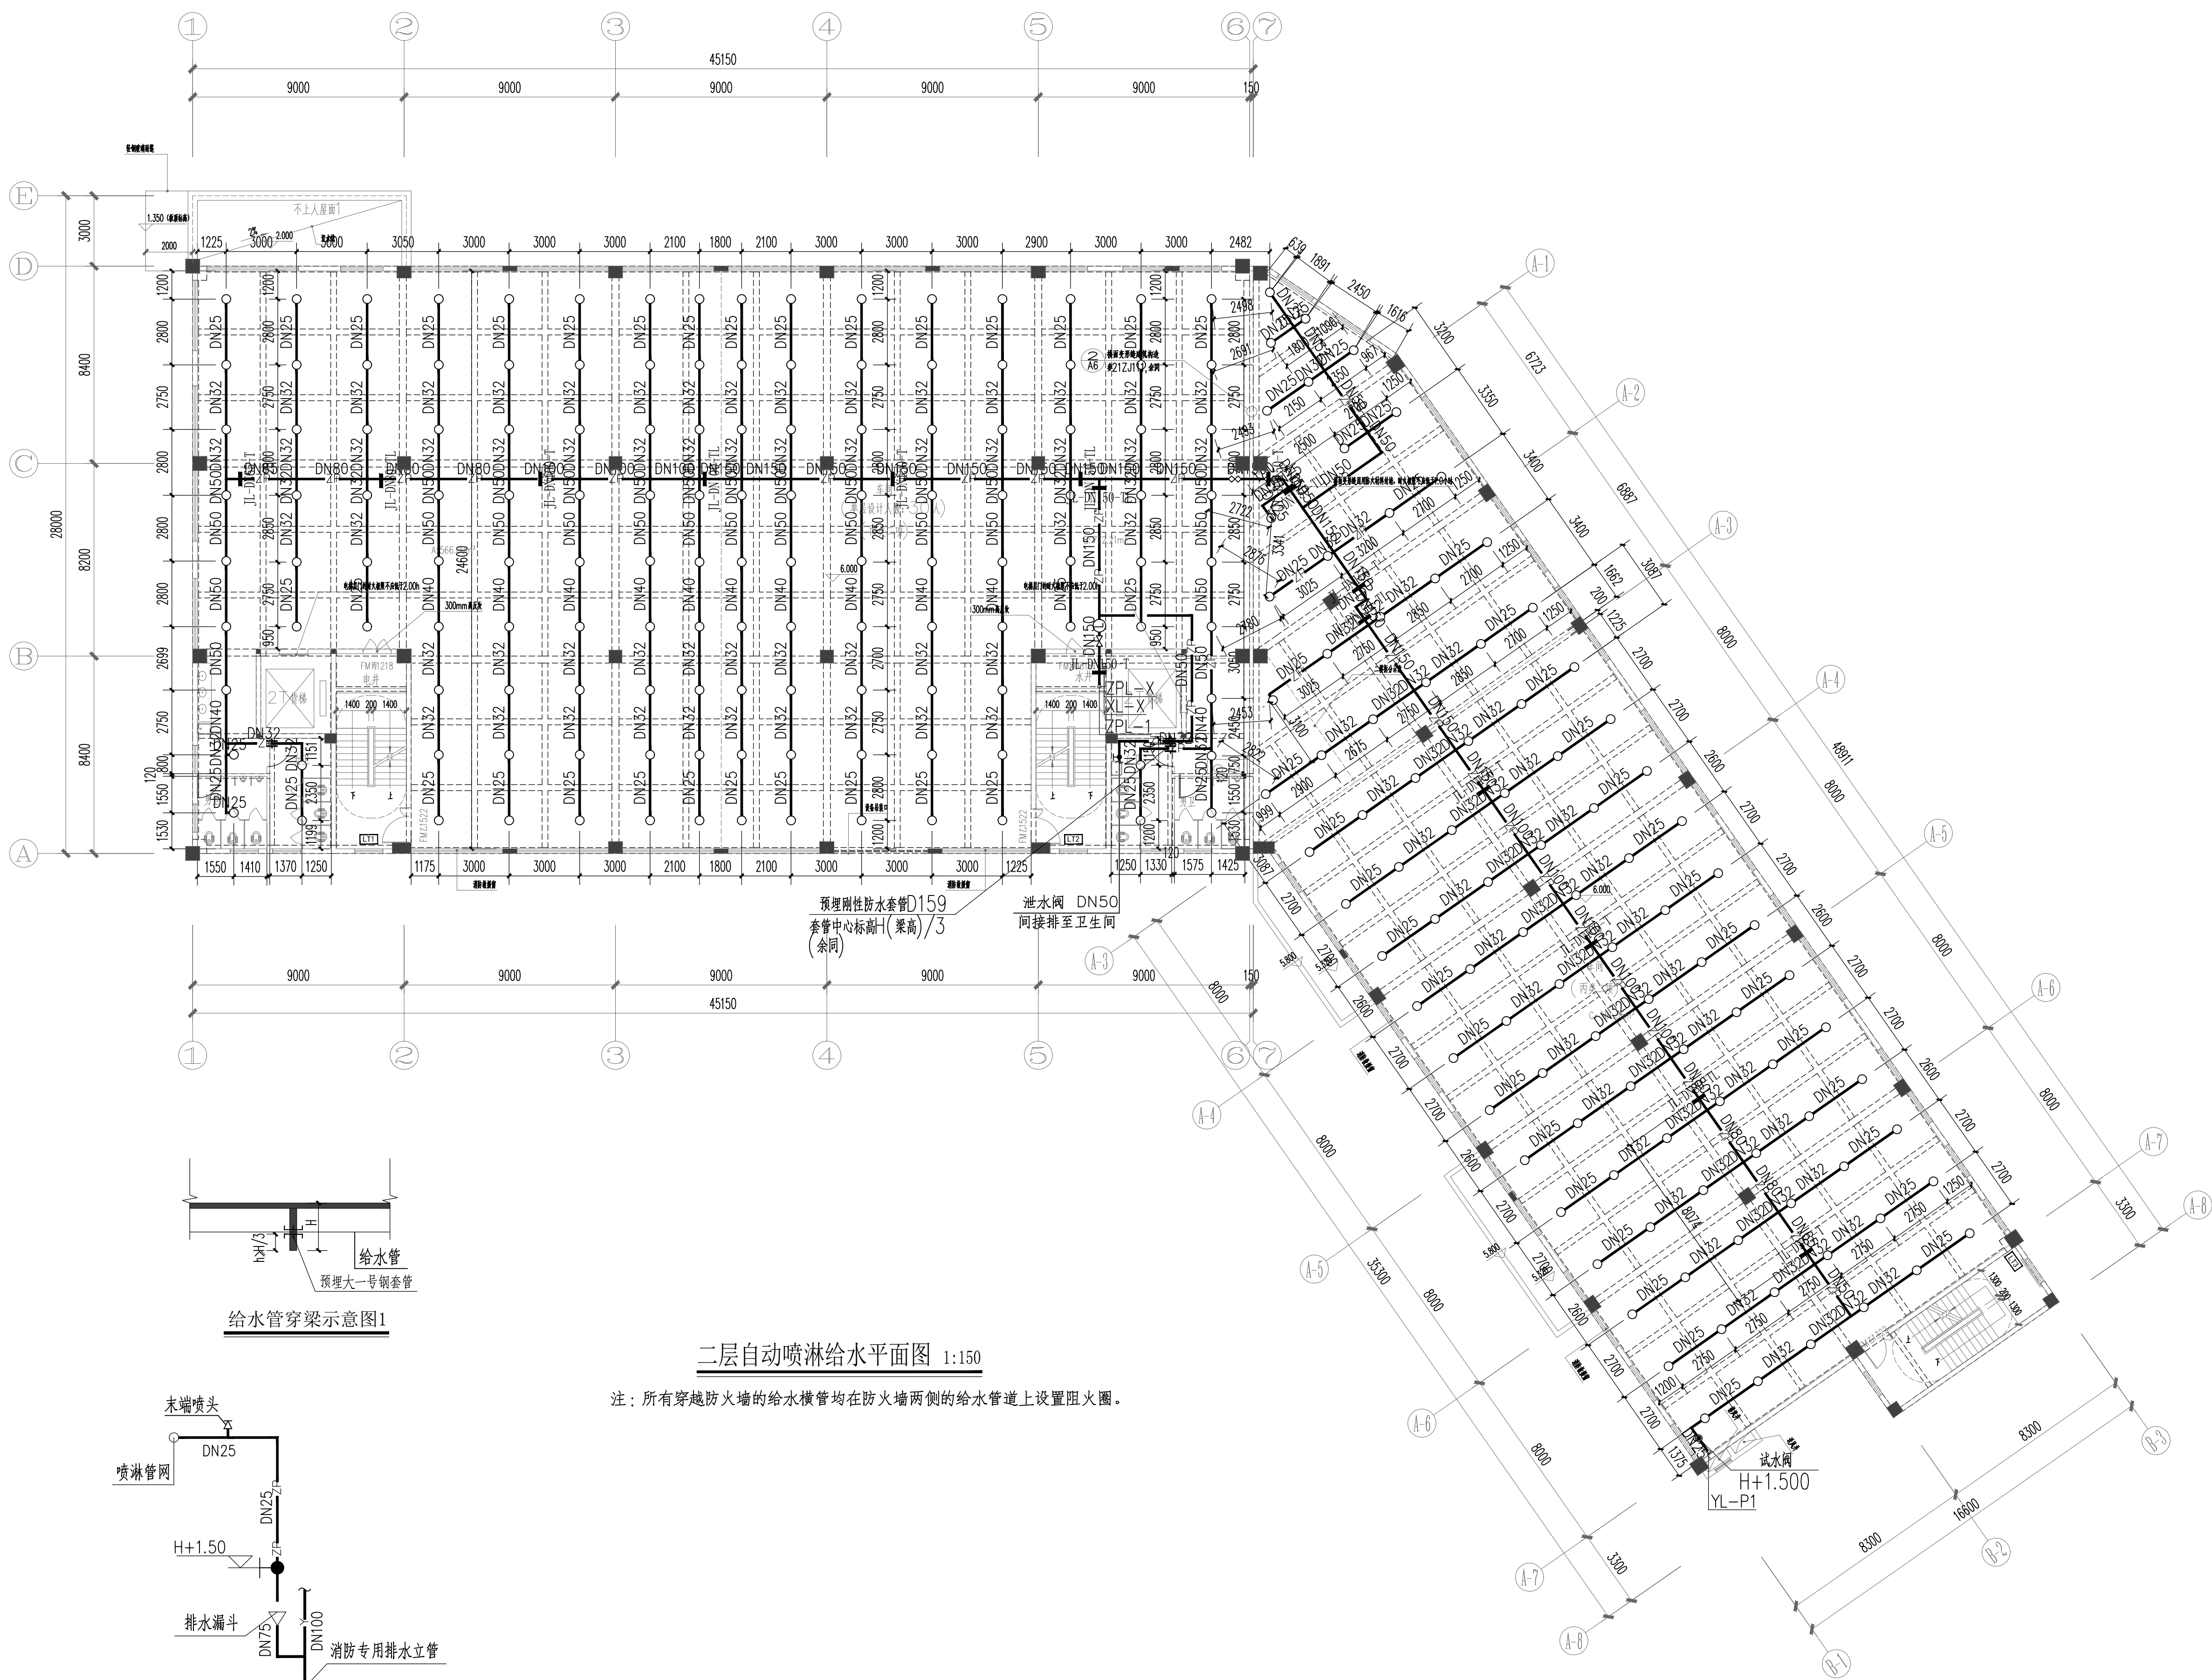

给水穿梁示意图1

二层自动喷淋给水平面图 1:150

注：所有穿越防火墙的给水横管均在防火墙两侧的给水管道上设置阻火圈。

试水阀安装示意图

	实 名	签 名
项目负责人	张成龙	
专业负责人	季孟臣	
设 计 人	许 红	
注册（执业）章		
预留章		
出图章		
审图章		
竣工章		
备 注		
本图未盖出图专用章无效		

类 别	实 名	签 名
审 定	金明哲	
审 核	季孟臣	
校 对	秦 顺	
会 签		
建 筑		电 气
结 构		暖 通
给 排 水		其 他
建设单位	乳源瑶族自治县一六镇人民政府	
工程名称	阳岭墩乡村振兴车间建设工程	
子项名称		
图纸名称	二层自动喷淋给水平面图	
专 业	给排水	比 例 1:150
工程编号	图 号	SS-07
阶 段	施工图	时 间 2026.08