
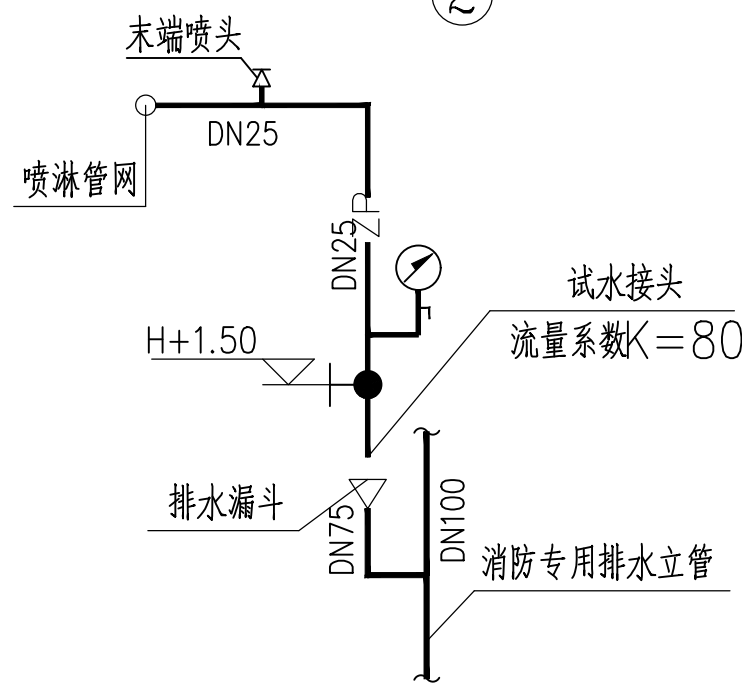
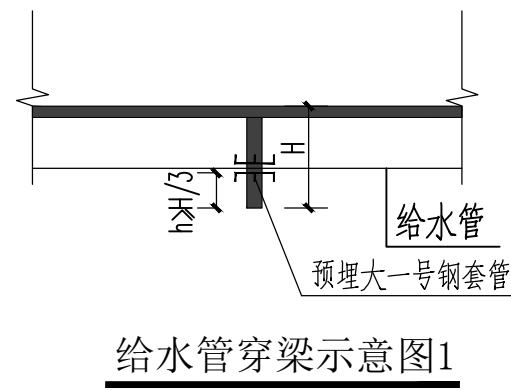


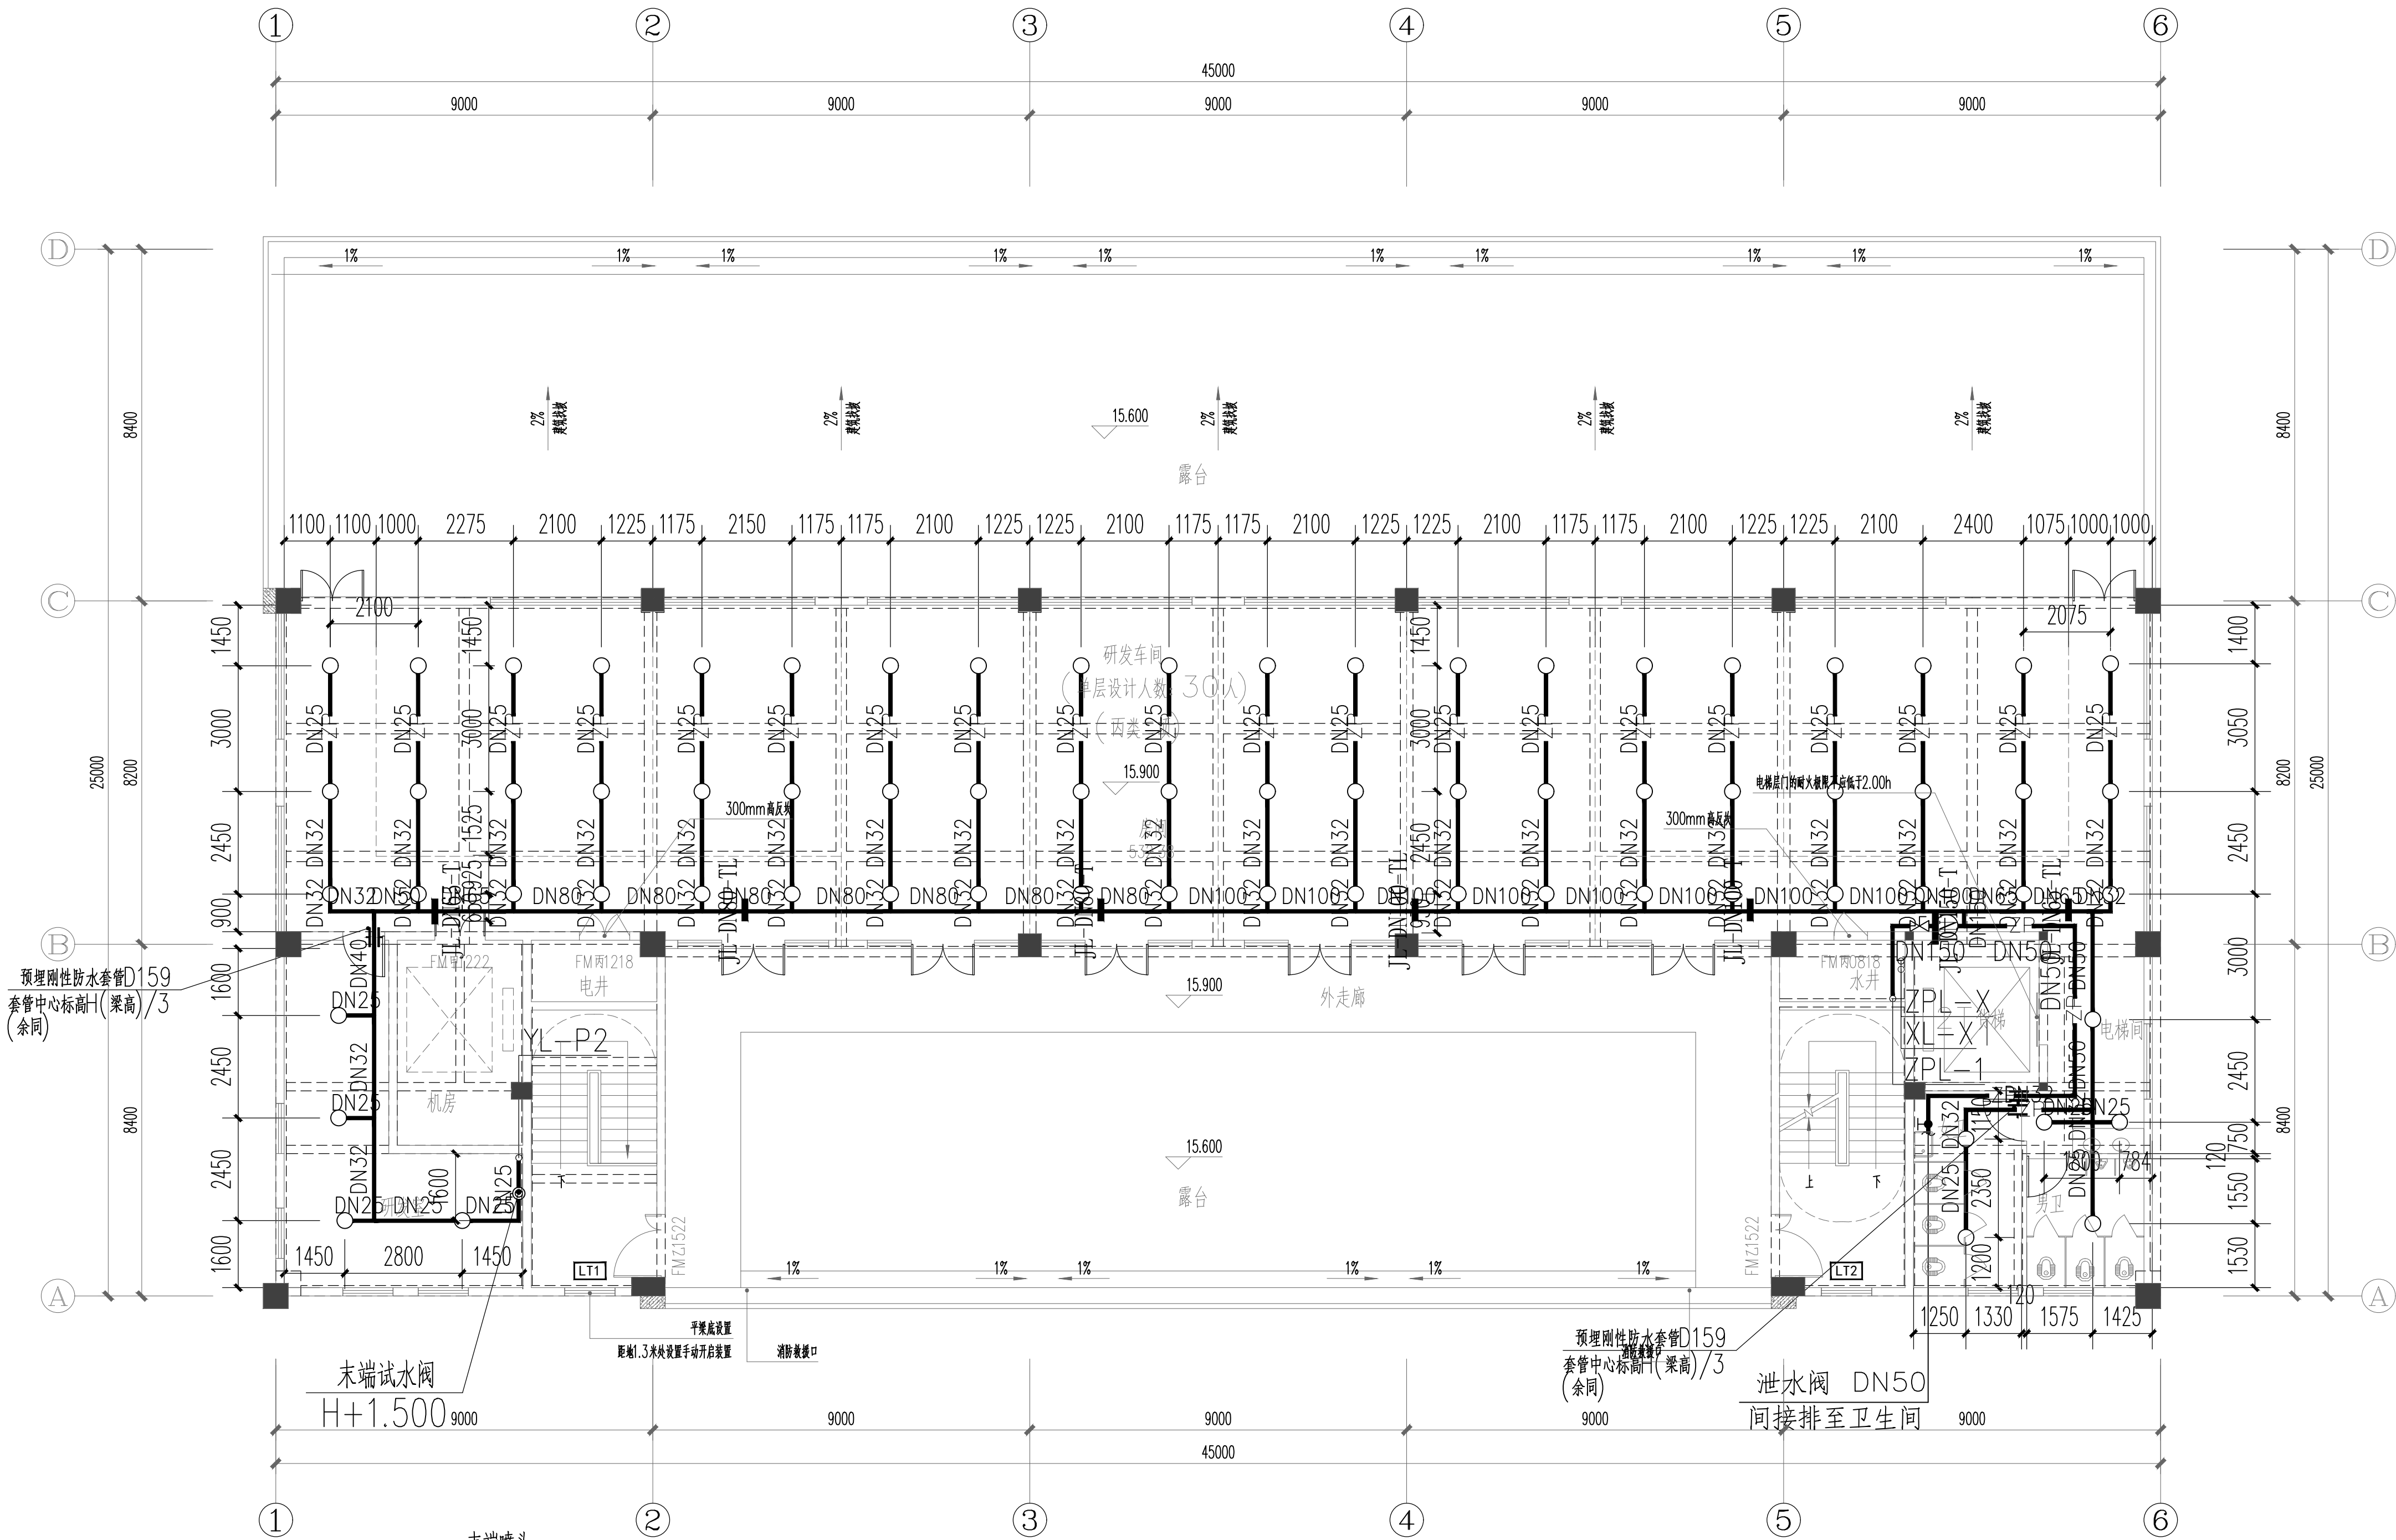

四层自动喷淋给水平面图 1:100

注：所有穿越防火墙的给水横管均在防火墙两侧的给水管道上设置阻火圈。

	实 名	签 名
项目负责人	张成龙	张成龙
专业负责人	季孟臣	季孟臣
设 计 人	许 红	许 红
注册（执业）章		
预留章		
出图章		
审图章		
竣工章		
备 注		
本图未盖出图专用章无效		
铭扬工程设计集团有限公司 MING YANG ENGINEERING DESIGN GROUP CO., LTD 证 书 编 号：A133000202 资质类别及等级：建筑行业（建筑工程）甲级、市政公用行业（给水工程、排水工程）乙级 证 书 编 号：A133000202 资质类别及等级：建筑行业（建筑工程）甲级、市政公用行业（给水工程、排水工程）乙级 证 书 编 号：A133000202 资质类别及等级：建筑行业（建筑工程）甲级、市政公用行业（给水工程、排水工程）乙级		
类 别	实 名	签 名
审 定	金明哲	金明哲
审 核	季孟臣	季孟臣
校 对	秦 顺	秦 顺
会 签		
建 筑		电 气
结 构		暖 通
给 排 水		其 他
建设单位 乳源瑶族自治县一六镇人民政府		
工程名称 阔岭墩乡村振兴车间建设工程		
子项名称		
图纸名称 四层自动喷淋给水平面图		
专 业	给排水	比 例 1:100
工程编号	图 号	SS-09
阶 段	施工图	时 间 2026.08