



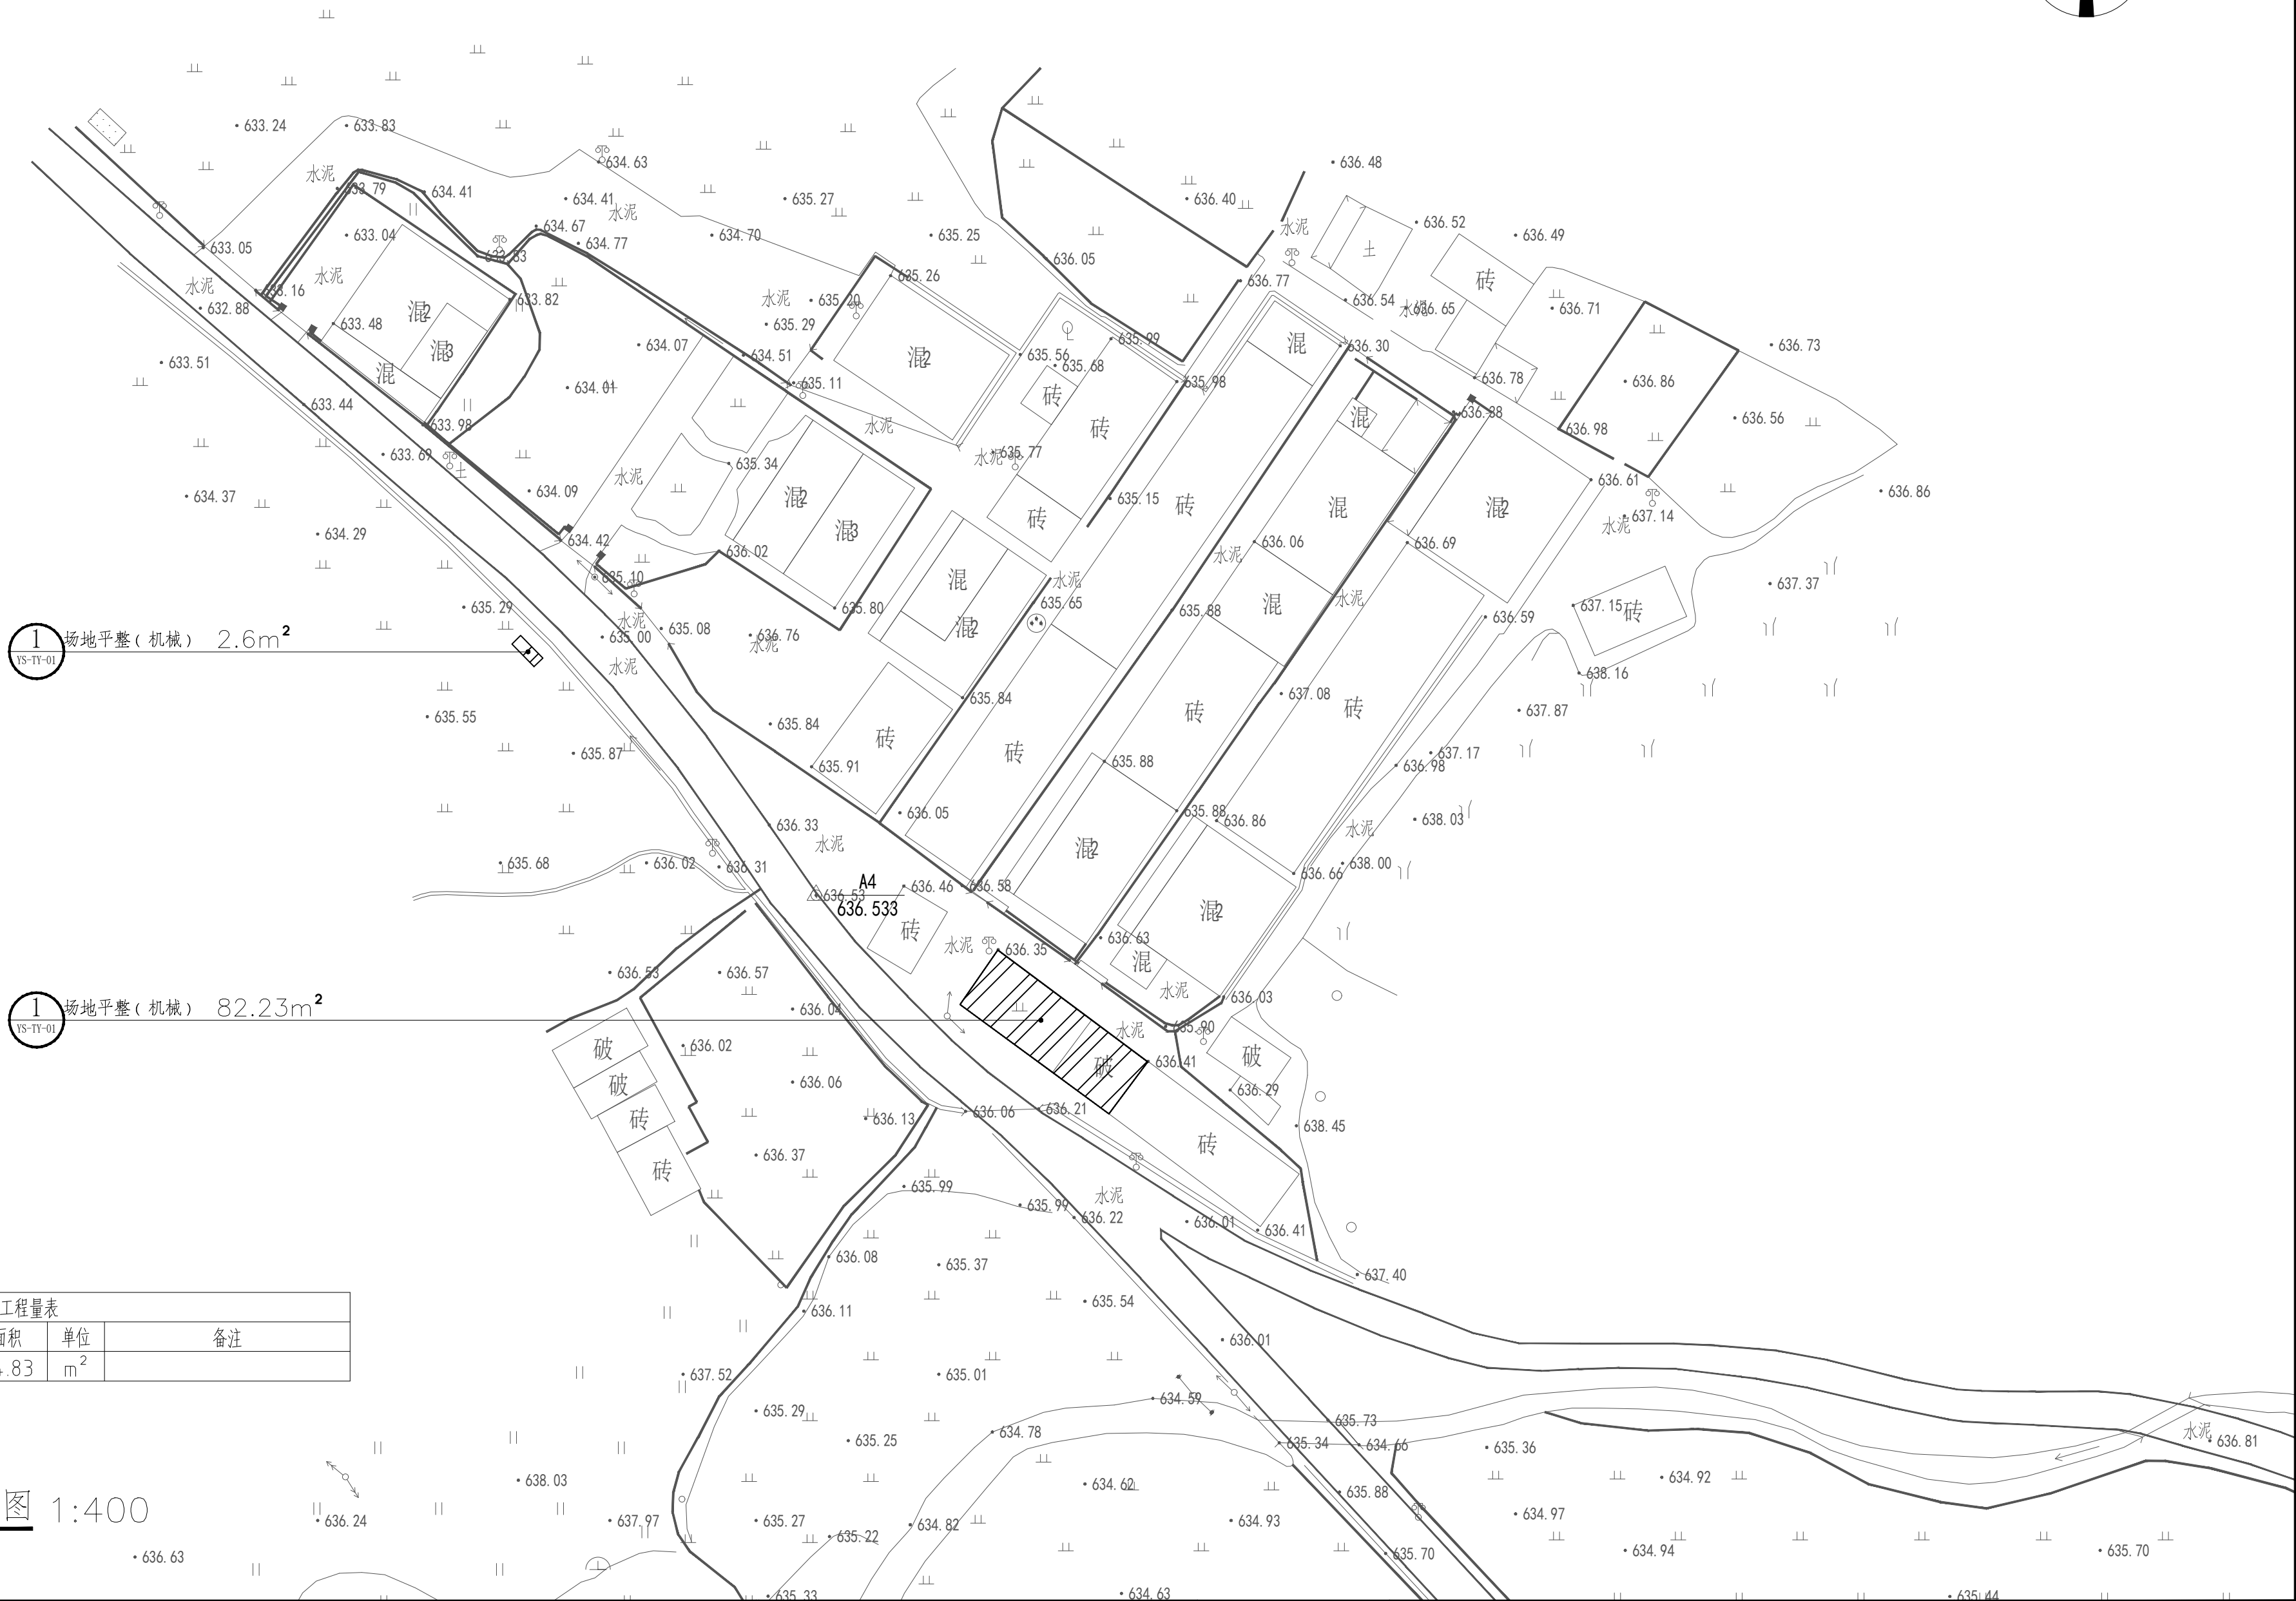

| 工程量表 |    |           |       |                |    |
|------|----|-----------|-------|----------------|----|
| 序号   | 图例 | 名称        | 面积    | 单位             | 备注 |
| 1    |    | 场地平整 (机械) | 84.83 | m <sup>2</sup> |    |

马口村场地平整平面图 1:400

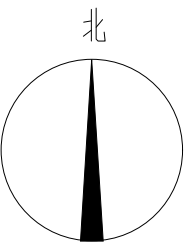

泾清项目管理有限公司  
jīng qīng xiàng mù guǎn lǐ yǒu xiàn gōng sī

工程设计专业资质市政行业-乙级  
工程证书编号:A261138302

注册(执业)章

出图章

审图章

建设单位

乳源瑶族自治县大布镇人民政府

图纸名称

项目负责人

张建波

审 核

刘文欣

修改版次

A

比 例

1:400

项目名称

大布镇英明村乡村建设项目工程

马口村场地平整  
平面图

专业负责人

张建波

校 对

张晓川

设计阶段

施工图

日 期

2026. 07

子项名称

审 定

张建波

设 计

张晓川

图 别

市政

图 号

CD-03-01

未经加盖公司出图章, 本图纸无效